


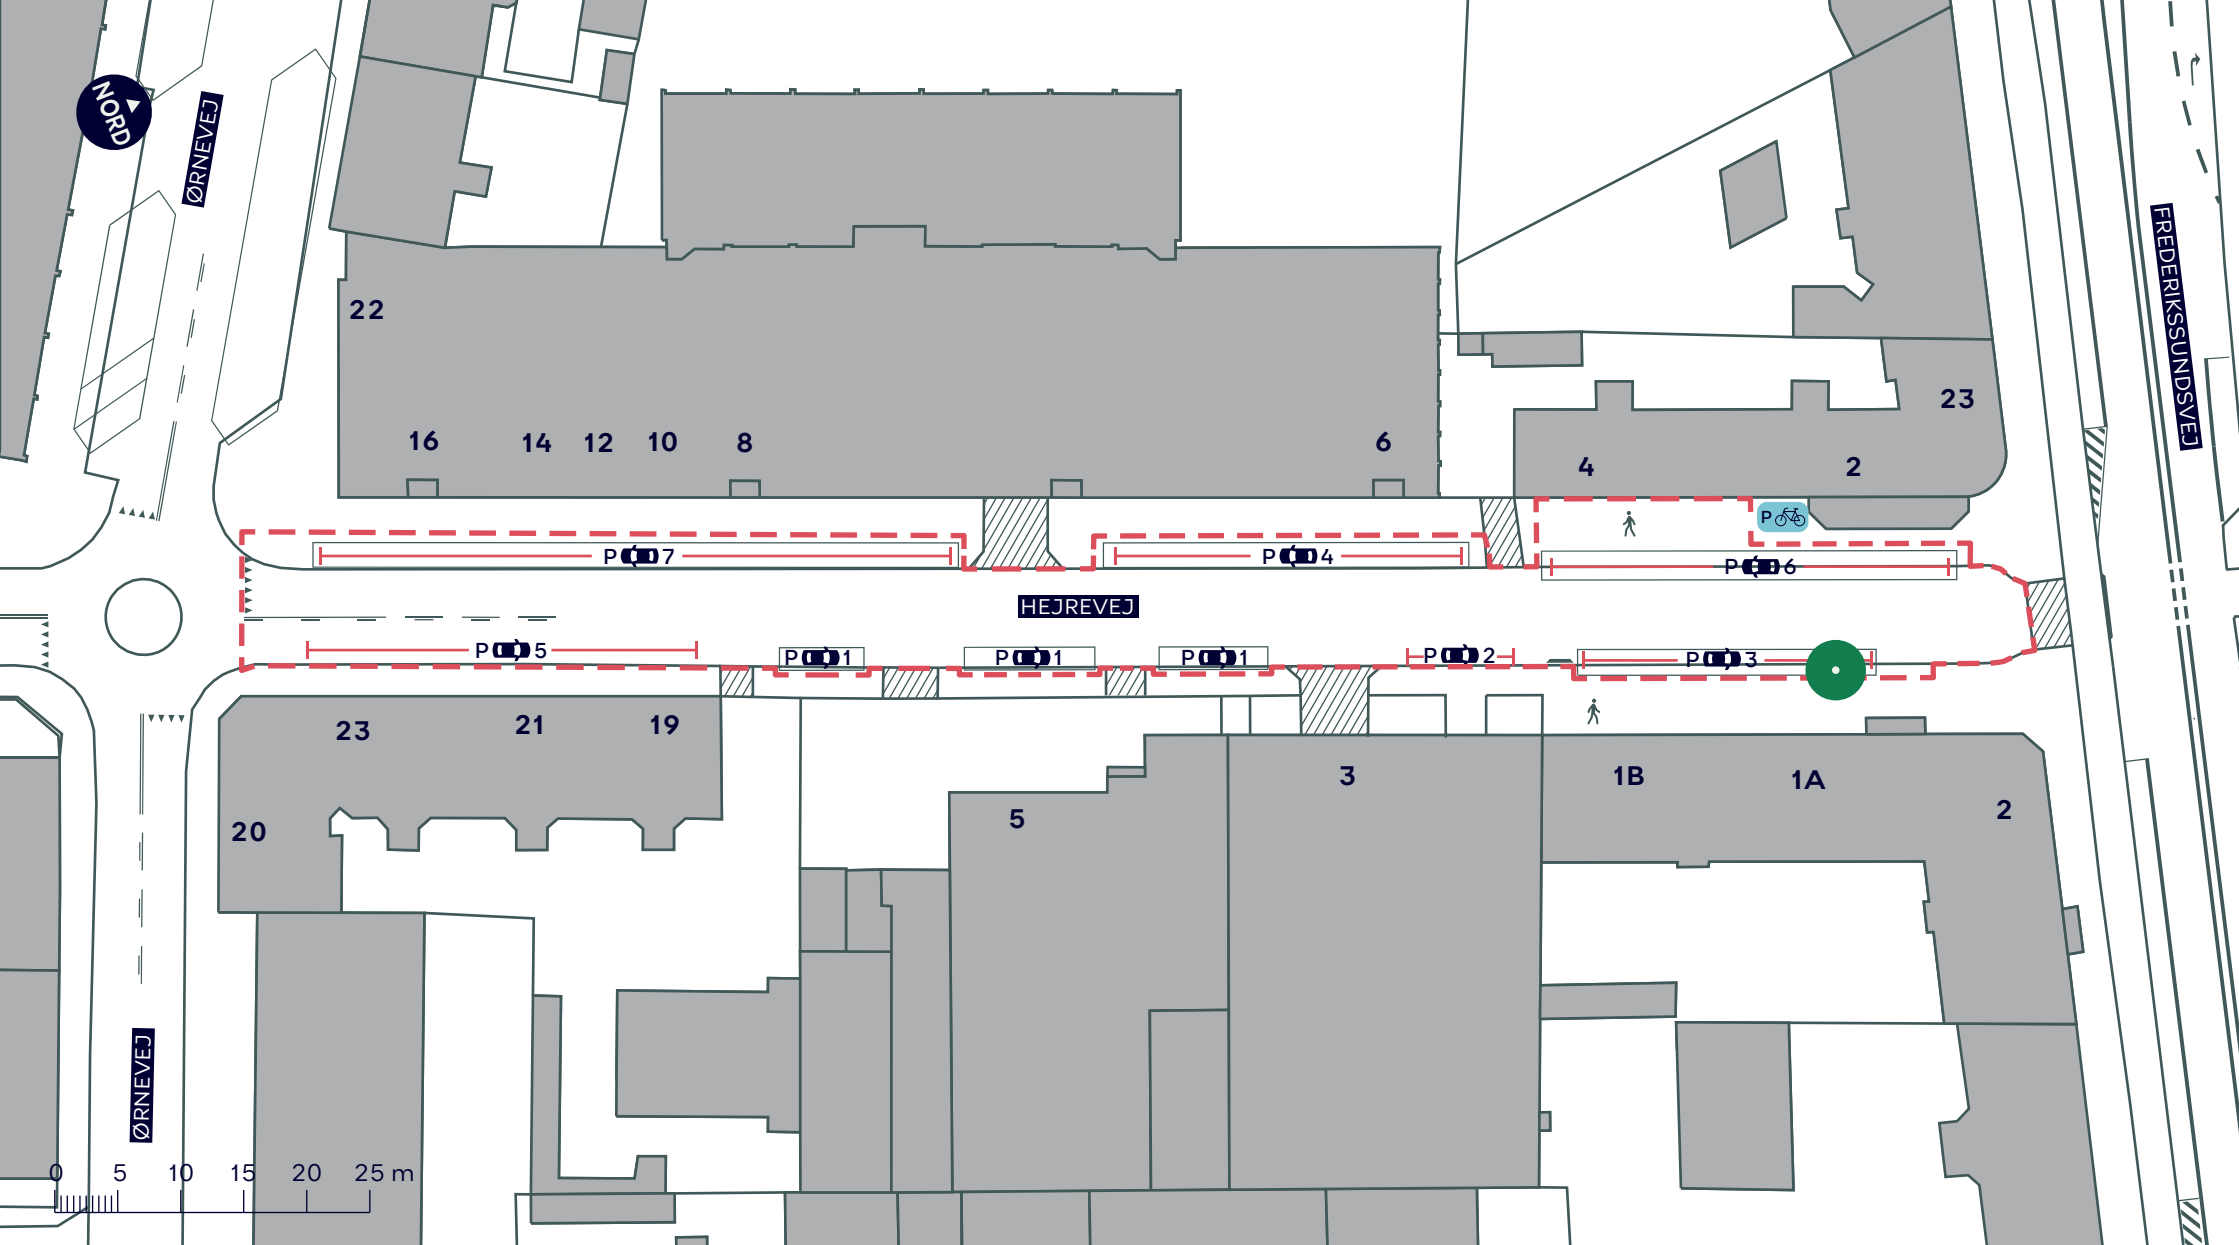

--- Anlægsområde

Fortov

Overkørsel

Træ

BYLIVSGADEPULJEN 2025 - HEJREVEJ

Bispebjerg

Eksisterende forhold

BILAG 3C

