


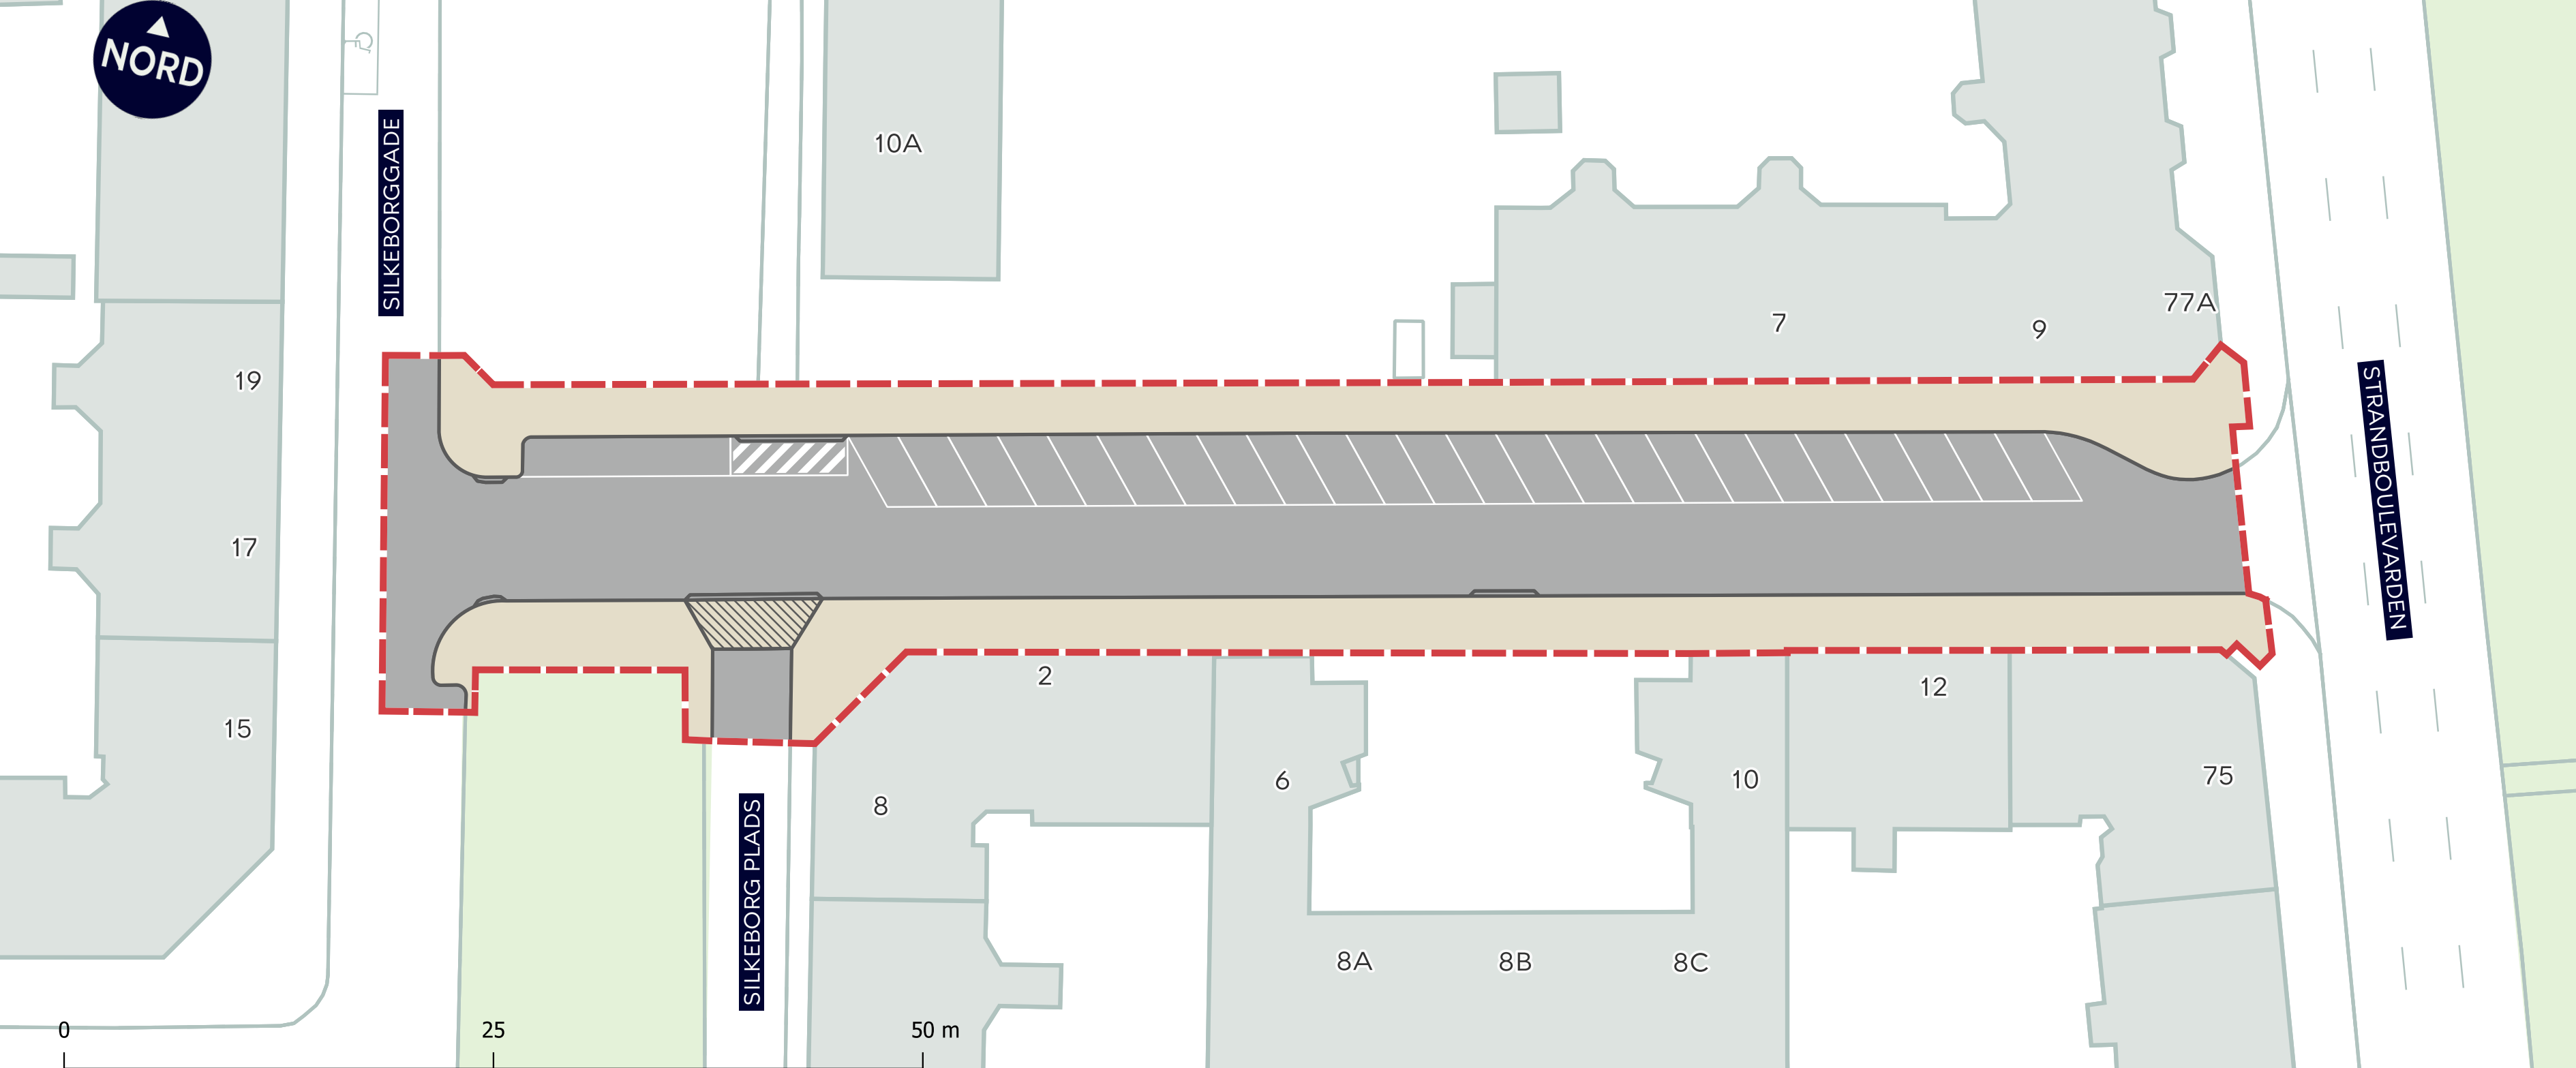

- Anlægsområde**
Markerer området vi genopretter indenfor.
- Fortov**
Fortovene renoveres med nye fortovsfliser, og kantsten rettes op eller udskiftes.
- Overkørsel**
Ovekørsler renoveres med jævne brosten.
- Kørebane**
Kørebanen får ny asfalt, og ramper opdateres.

VEJLEGADE
ØSTERBRO
Vejgenopretning

VEJLEDENDE PROJEKTTEGNING
Ændringer kan forekomme

