


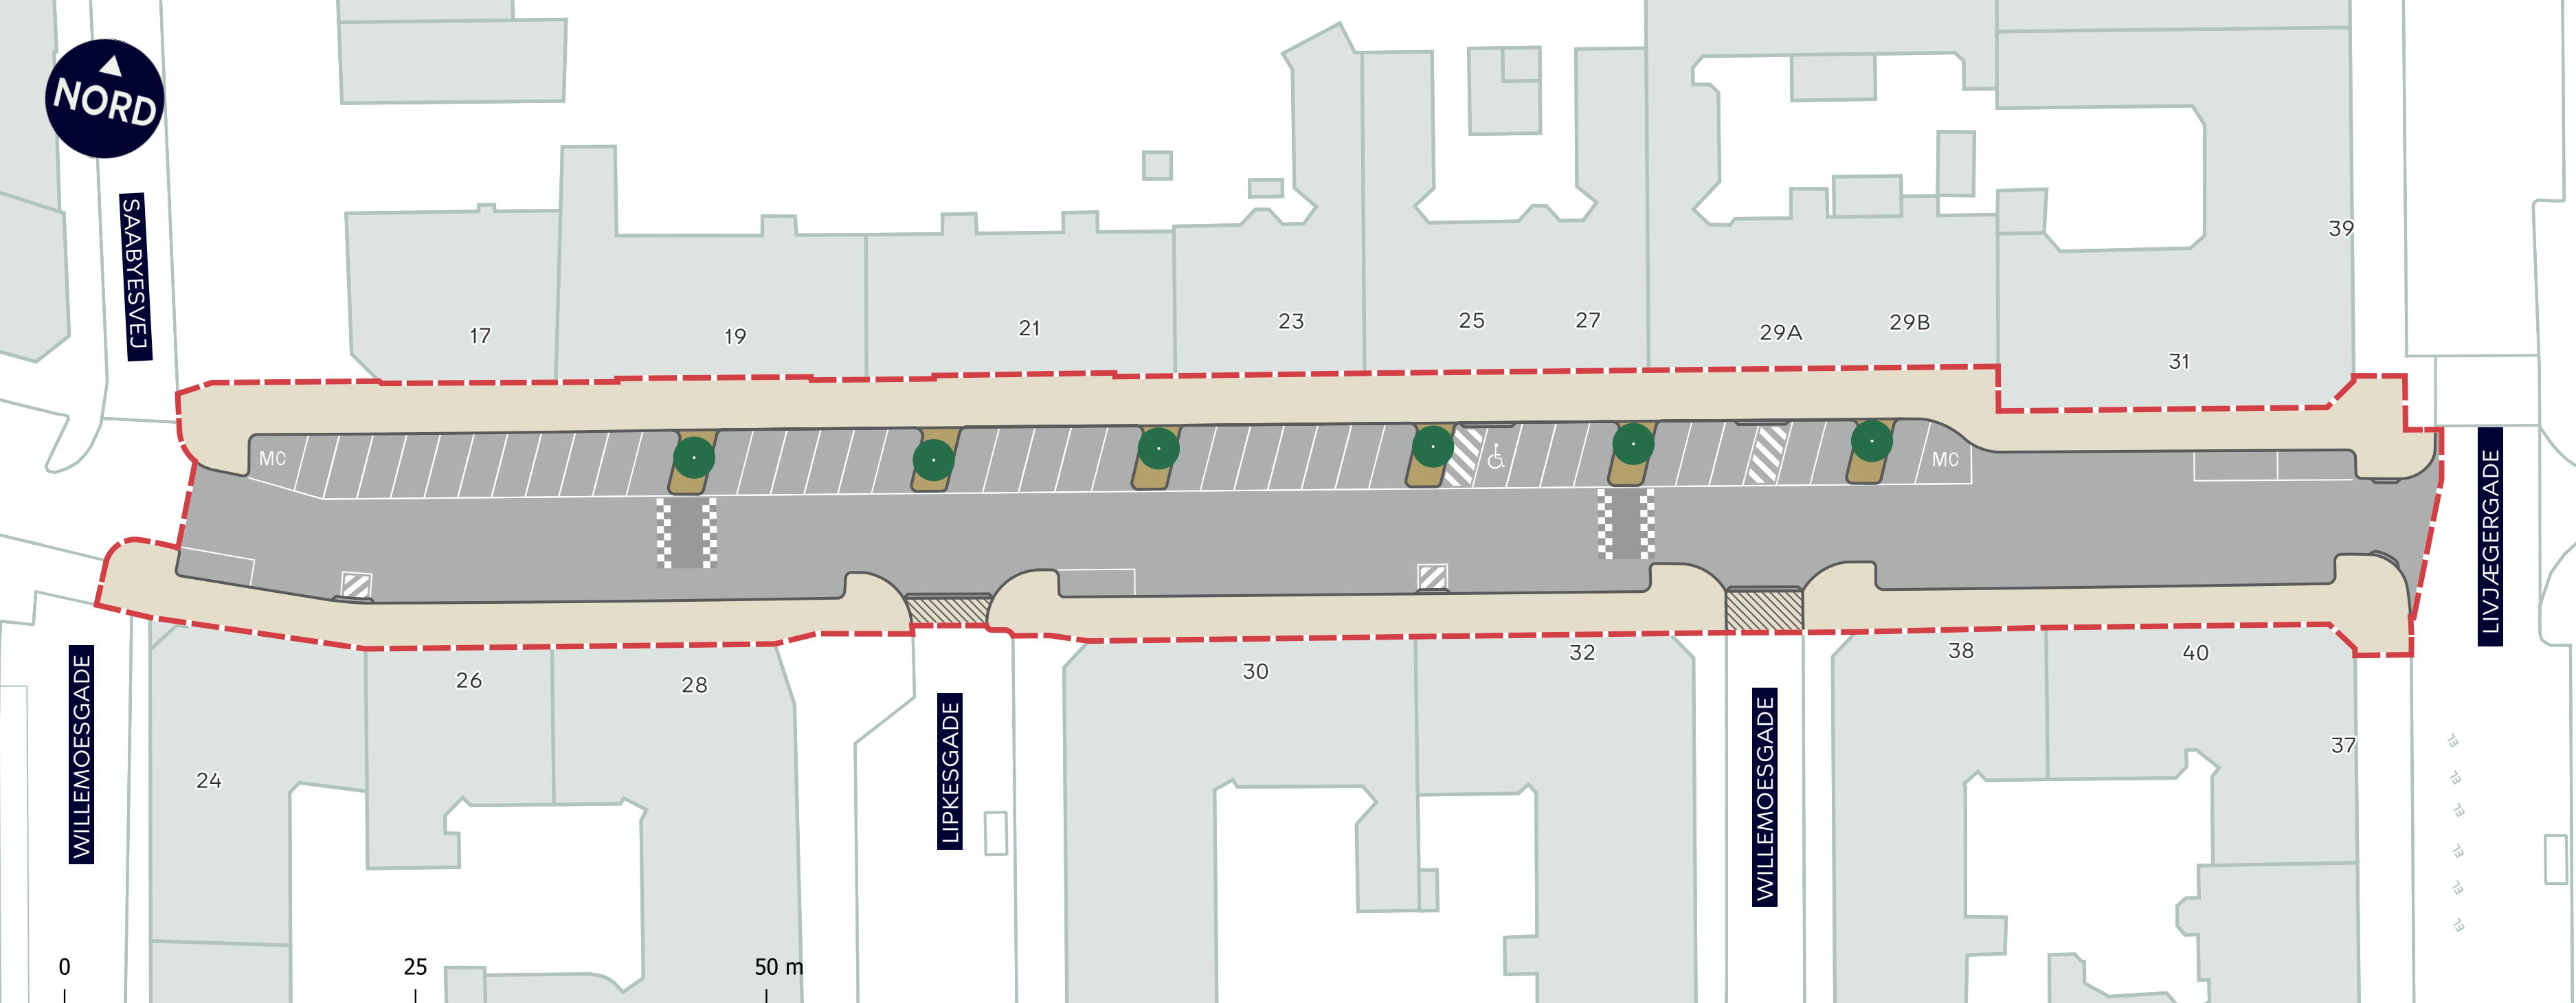

- Anlægsområde**  
Markerer området vi genopretter indenfor.
- Fortov**  
Fortovene renoveres med nye fortovsfliser, og kantsten rettes op eller udskiftes.
- Overkørsel**  
Ovekørsler renoveres med jævne brosten.
- Kørebane**  
Kørebanen får ny asfalt, og ramper og vej bump opdateres.
- Træbede**  
Plantebedene udvides, så træerne kan få bedre levevilkår.

**HOLSTEINSGADE**  
ØSTERBRO  
Vejgenopretning

**VEJLEDENDE PROJEKTTEGNING**  
Ændringer kan forekomme

