


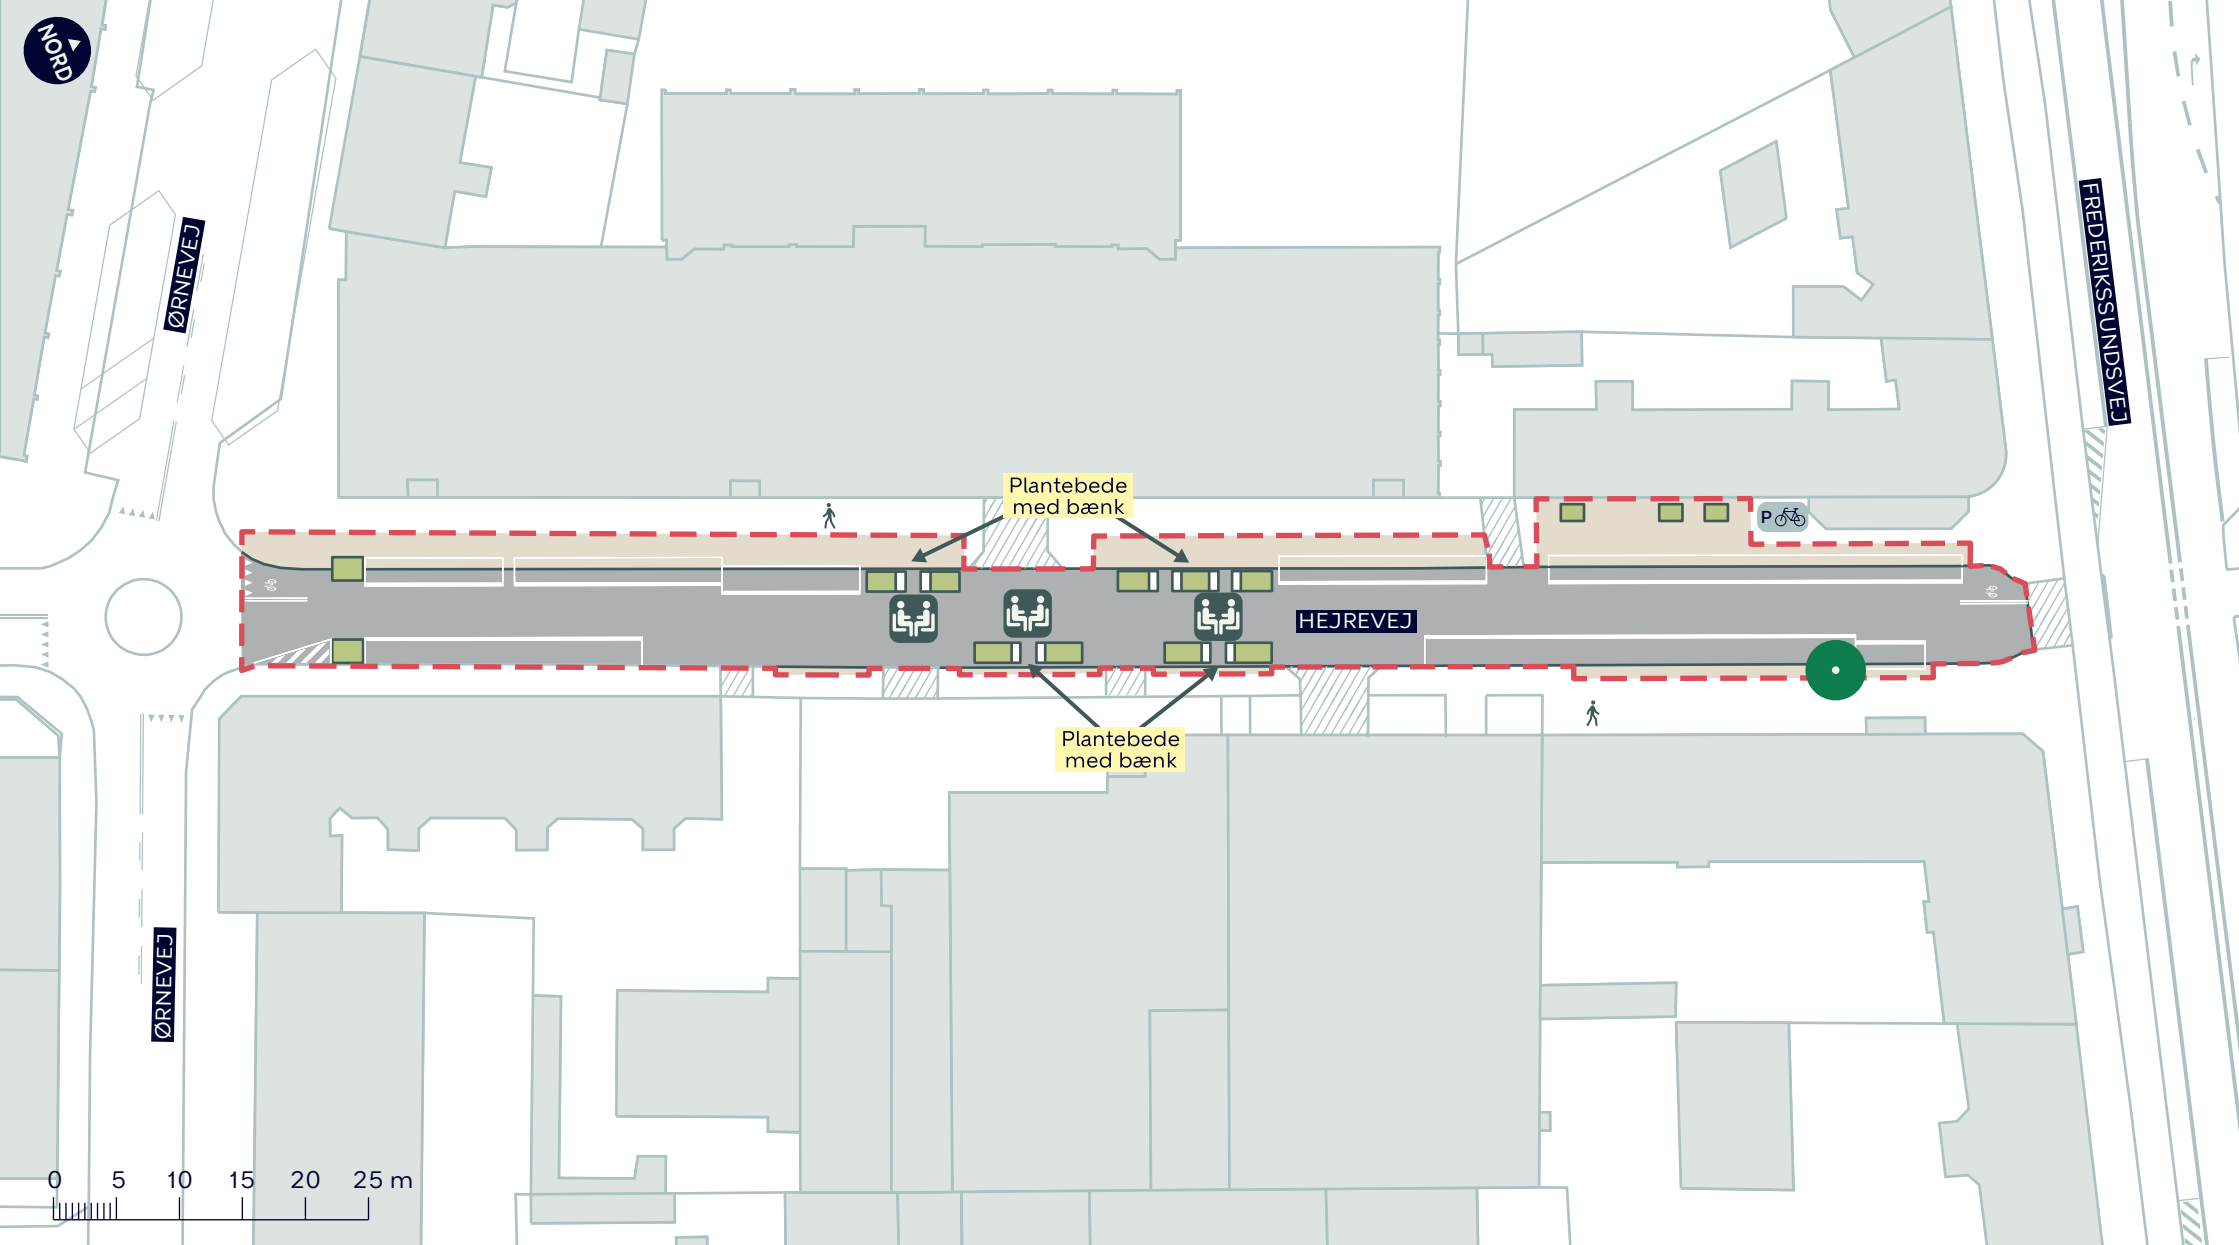

--- Anlægsområde

Fortov

//// Eksisterende overkørsel

● Eksisterende træ

Plantebed

Ophold

BYLIVSGADEPULJEN 2025 - HEJREVEJ

Bispebjerg

Projektforslag

BILAG 4C

