


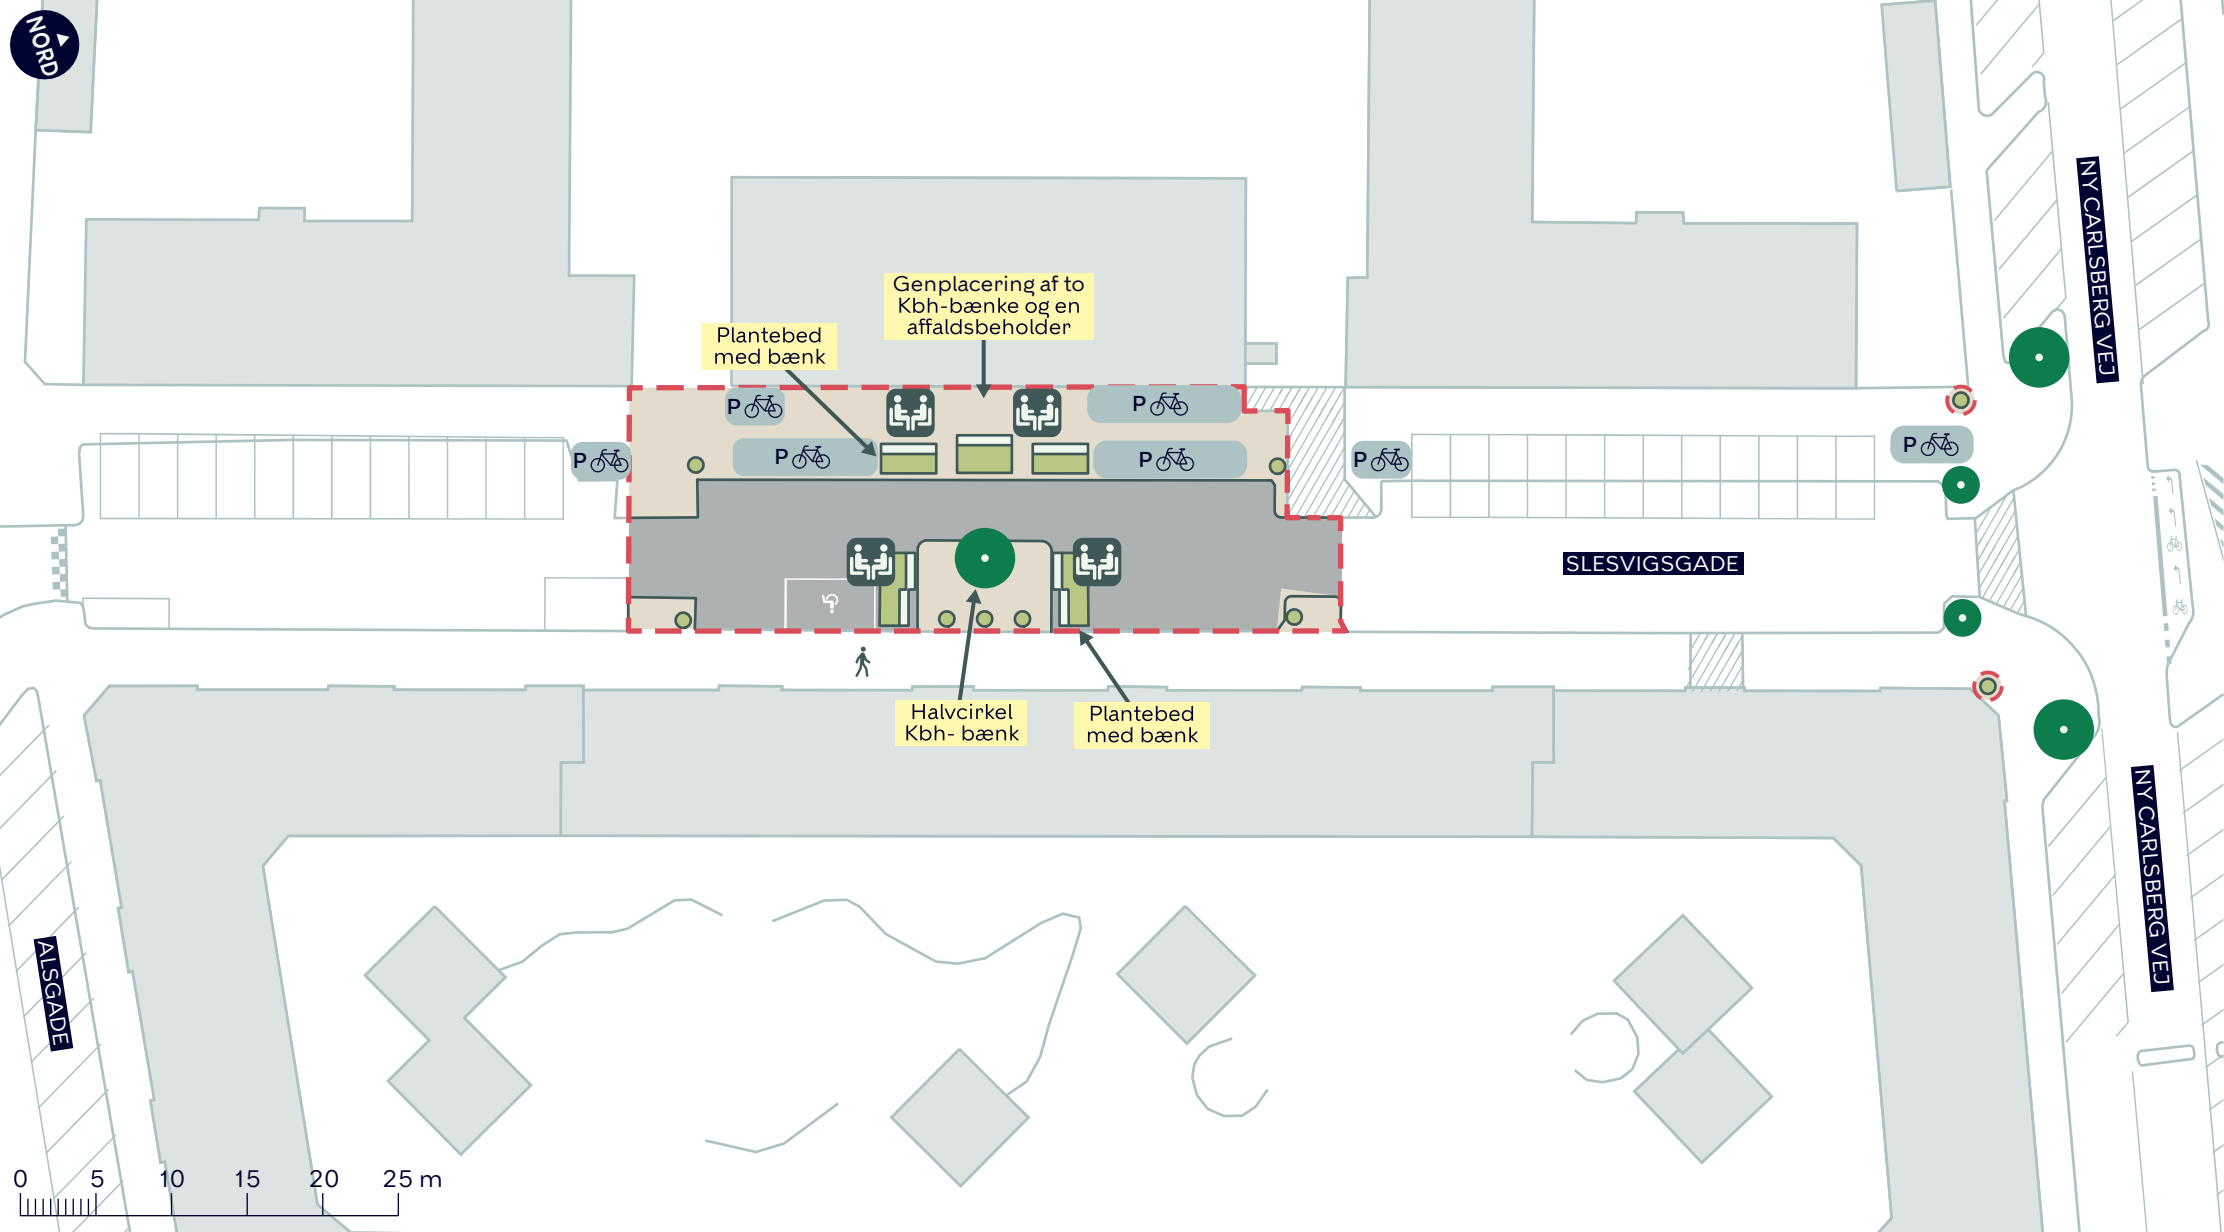

- Anlægsområde
- //// Eksisterende overkørsel
- Fortov
- Plantebed- eller kumme

- Eksisterende træ
- Ophold

BYLIVSGADEPULJEN 2025 - SLESVIGSGADE
Vesterbro-Kongens Enghave
Projektforslag
BILAG 4D

