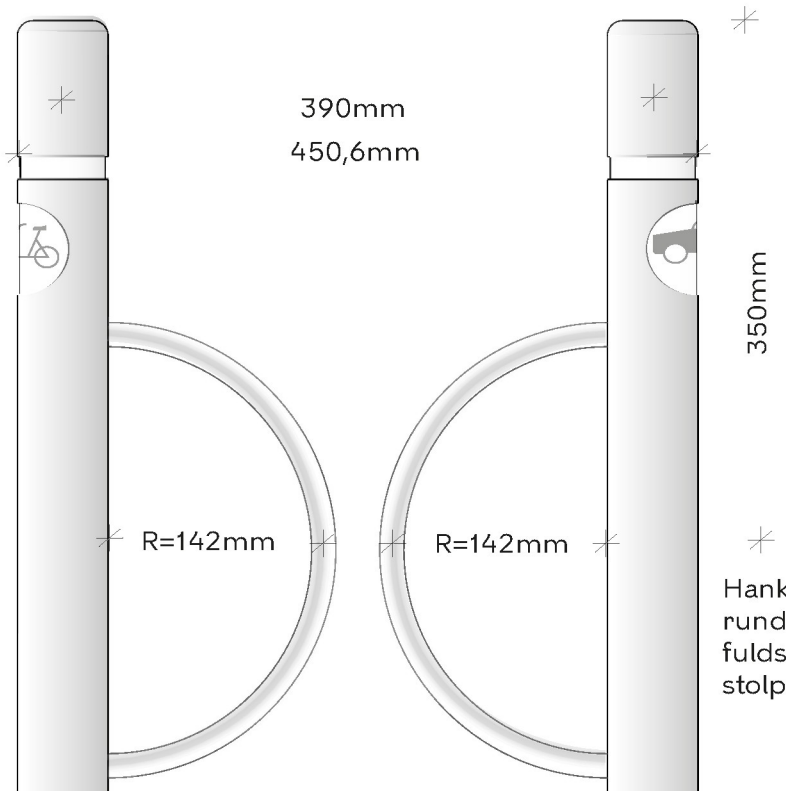

Hanke i 16mm rundstål fuldsvejses til stolper.

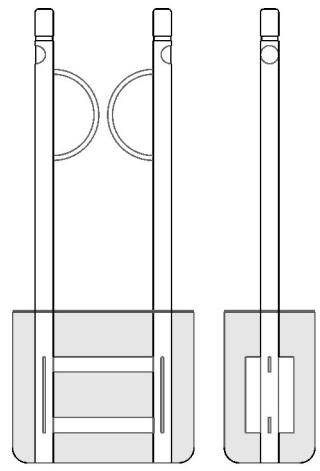

FRONT, SIDE, PLAN 1:20

FUNDAMENTER

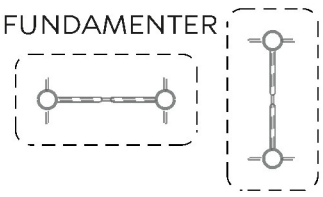

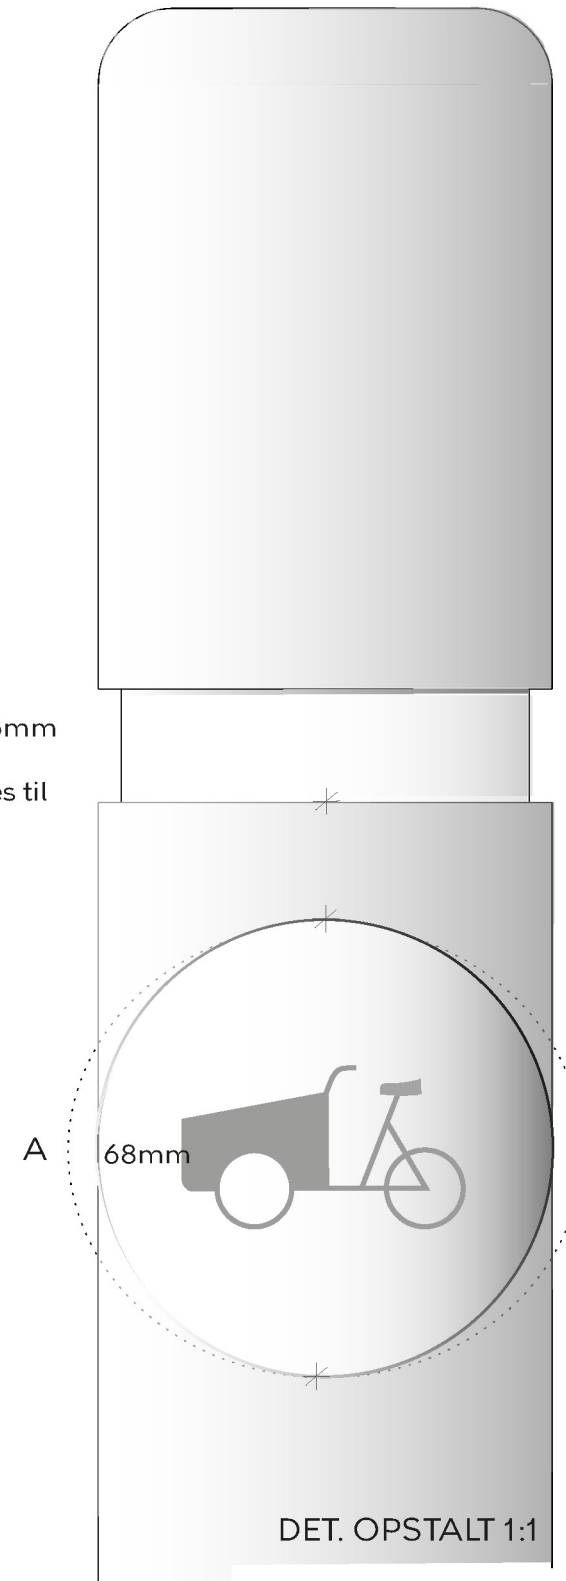

DET. OPSTALT 1:1

Kvartcirkelslag R=10mm
10 drejes i topplade, t=10mm
fuldsvejset til rør.

I et ydre Ø=60,3mm rør indsættes et indre Ø=54mm rør og der skabes en 15mm bred slids, hvor det indre rør fremstår 3mm planforsænket ift. det ydre. Slidsen udstyres med hvid refleks.

Planforsænket felt med hvid refleks med piktogram, som for at fremstå cirkulært på den krumme flade, udføres som en oval:
H: 60mm og B: 68mm.
Bredden måles, på rørets krumme overflade. Se plantegning nedenfor.

Alle stativer galvaniseres før påføreing af refleksmateriale.

FRONT AF STATIV 1:5

2 stk. 5x50x331mm fladstål fuldsvejses til stålrør

Fundament i beton: H: 500, B:600, D300mm

bærefast bund

SIDE AF STATIV 1:5

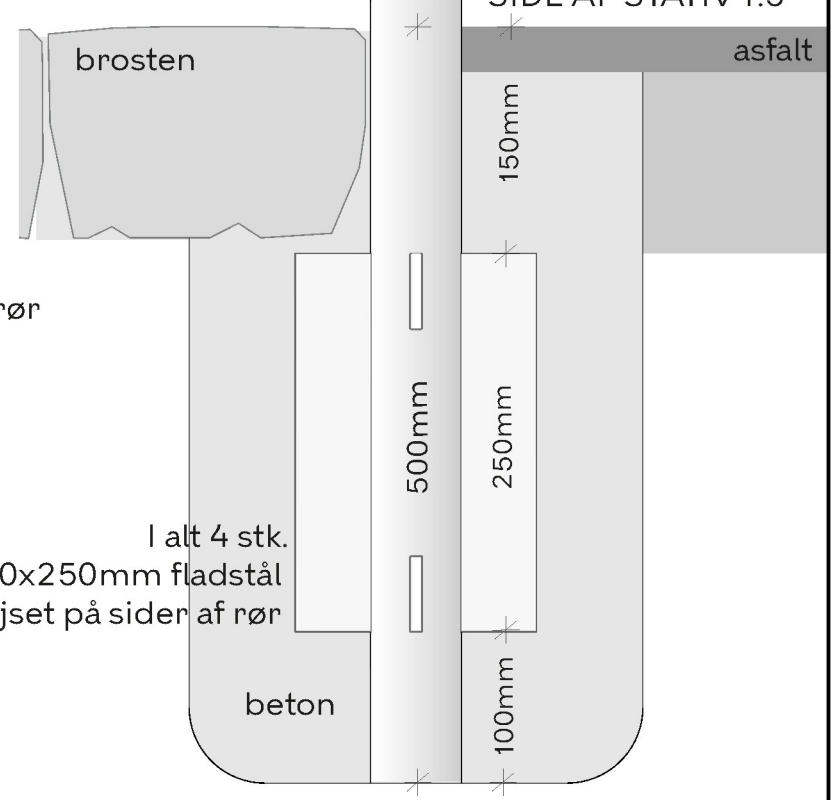

I alt 4 stk. 5x50x250mm fladstål fuldsvejset på sider af rør

bærefast bund

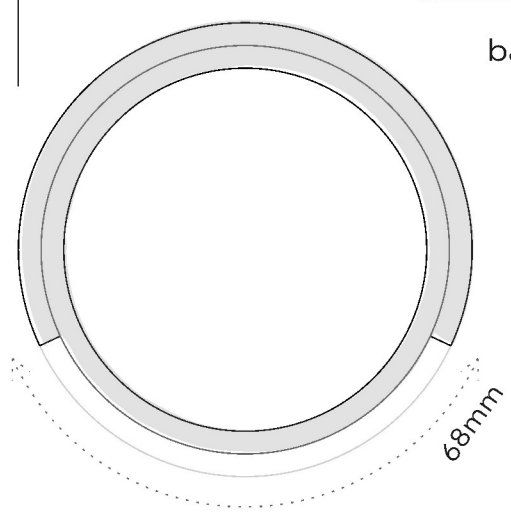

PLANSNIT A-A 1:1

Planforsænket felt med indlejret hvid refleks med sort piktogram af ladcykel iht. KK-grafisk designstandart.

Ydre stålrør: Ø=60,3mm, t=2,9mm.
Indre rør: Ø=54mm præcisionsrør.

Københavns Kommune
Teknik- og Miljøforvaltningen
Islands Brygge 37
2300 København S

pq-stativet
dobbelt

Københavns Kommunes ladcykelstativ

21.01.2025

Målforhold: 1:1/1:5/1:20
Projekteret / tegnet: en0y
01