


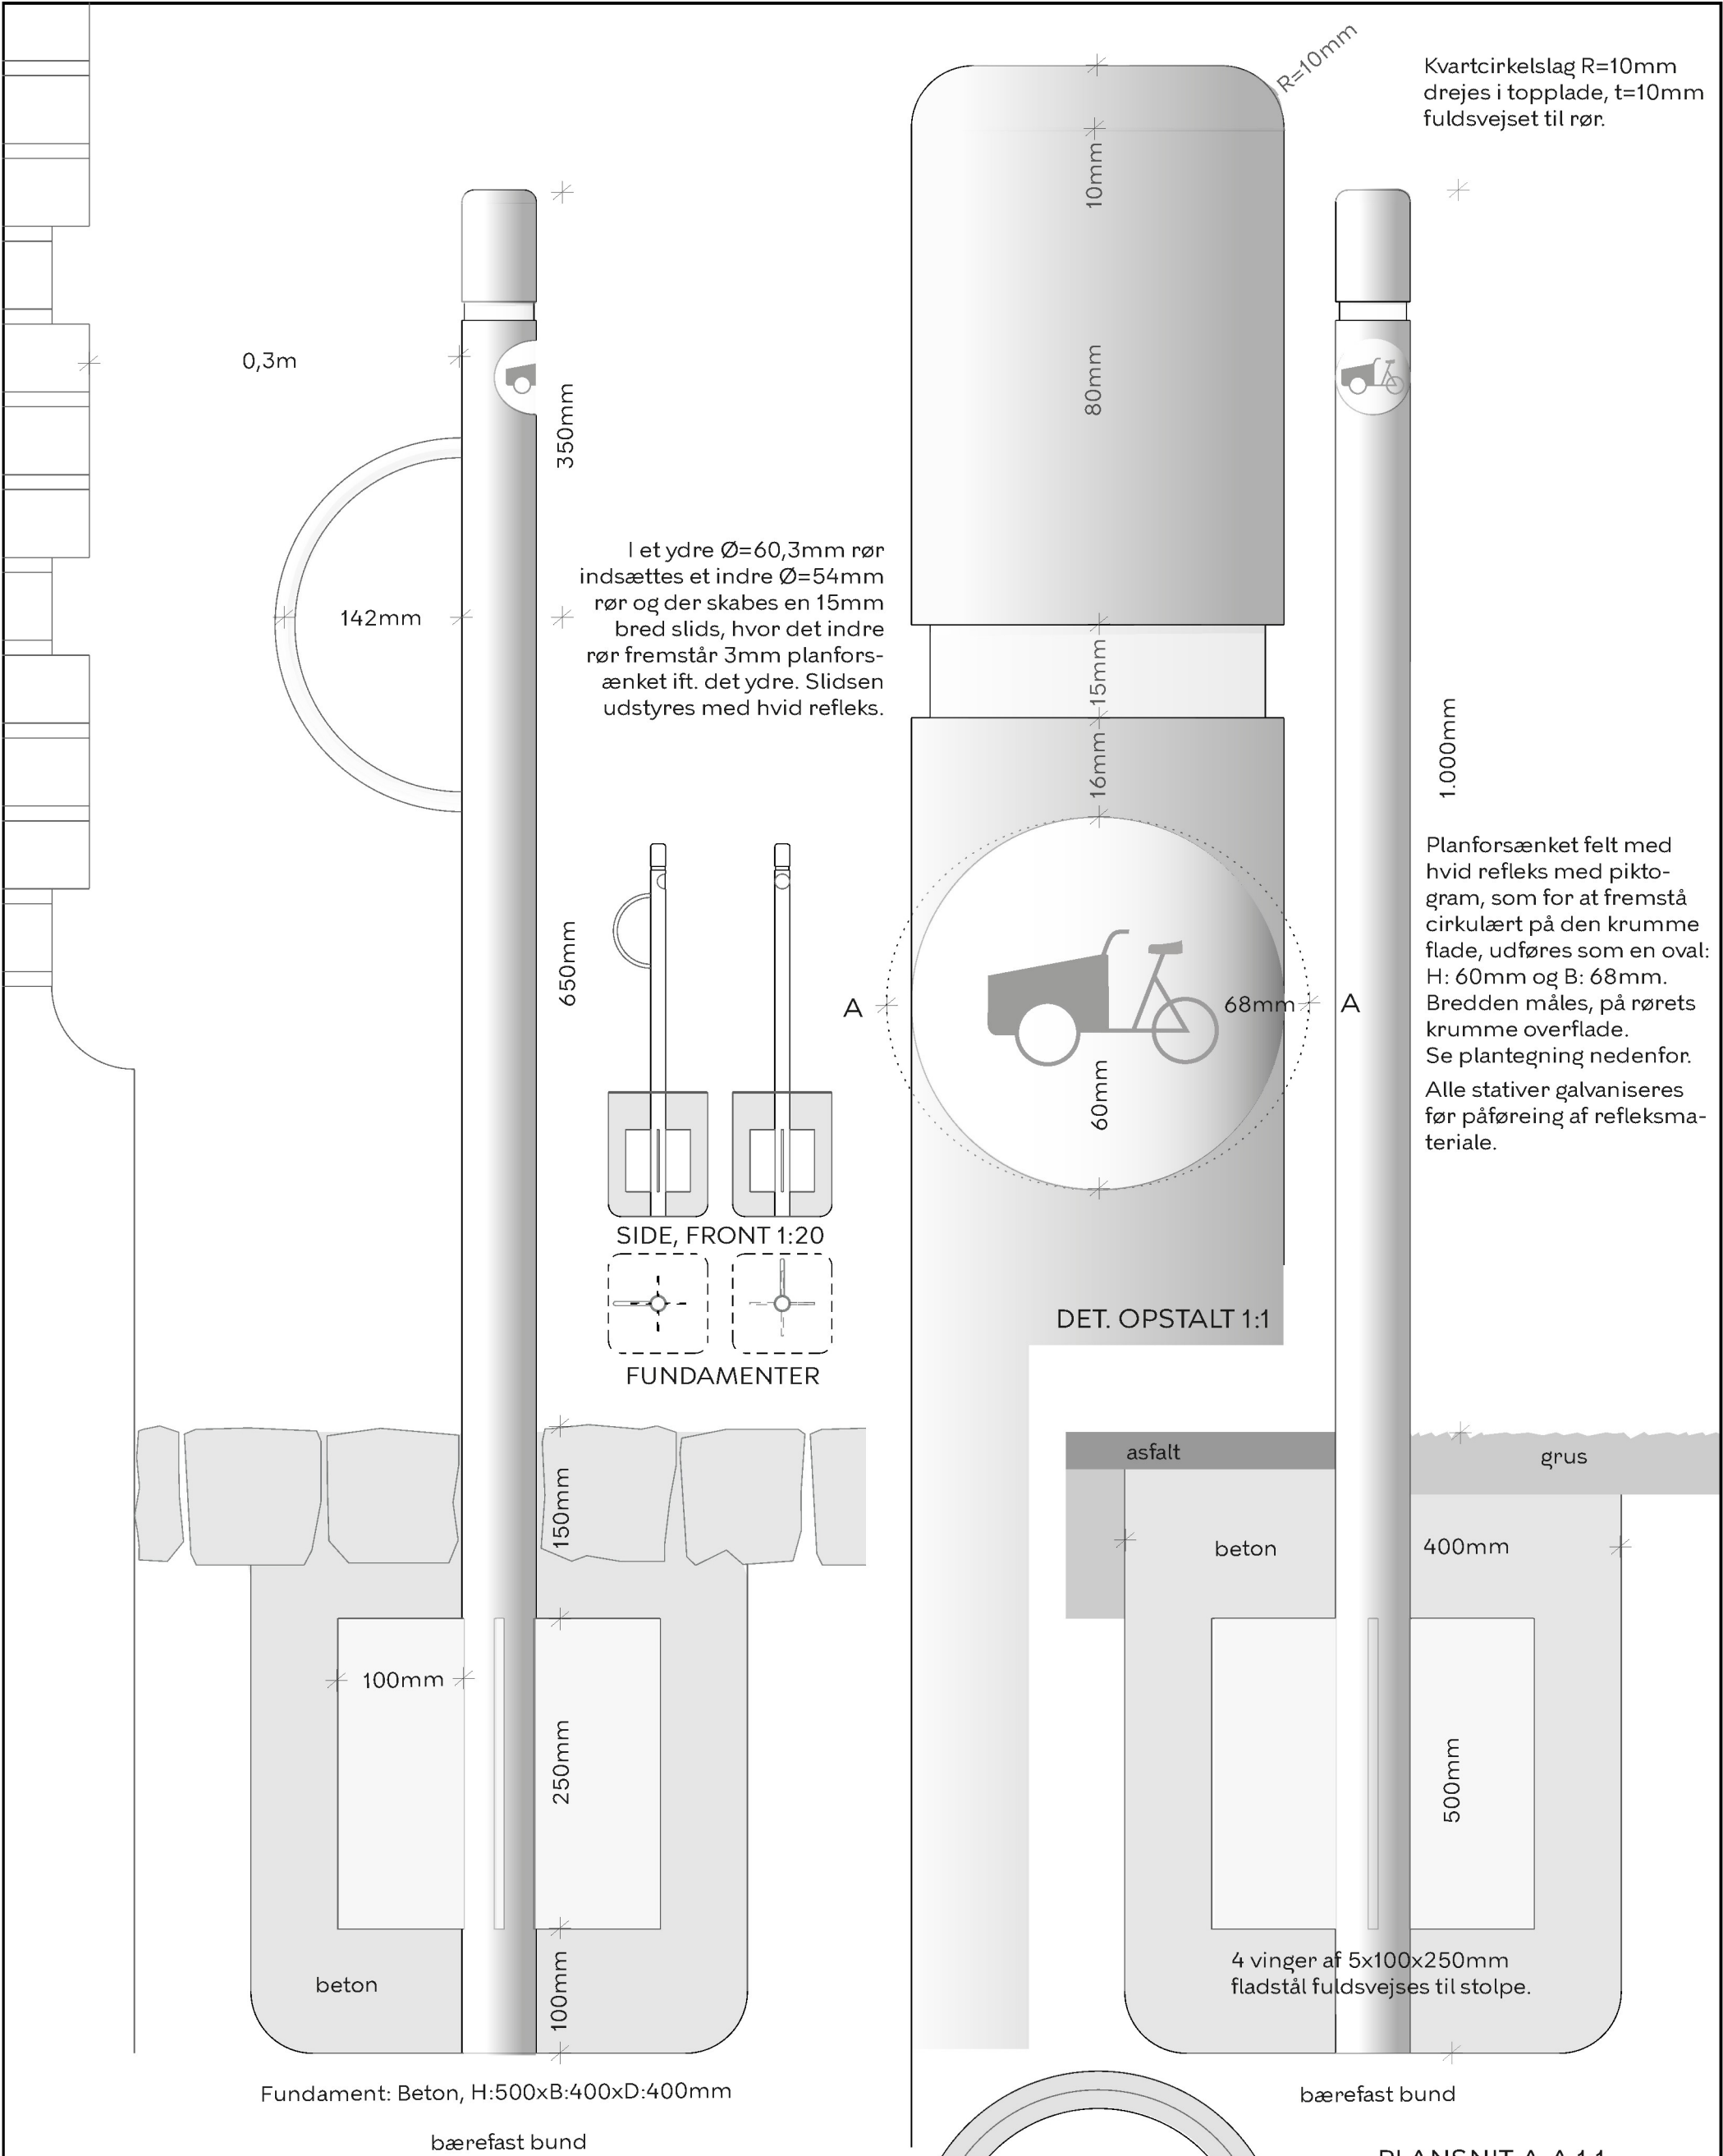

Københavns Kommune
Teknik- og Miljøforvaltningen

Islands Brygge 37
2300 København S

pq-stativet
enkelt

Københavns Kommunes ladcykelstativ

21.01.2025

Målforhold: Projekteret / tegnet:

1:1/1:5/1:20

en0y

02