



NØRREBROGADE

NØRREBROGADE

RAVNSBORGGADE



0 5 10 15 20 25 m

--- Anlægsområde

////// Eksisterende overkørsel


CYKELGADER, PULJE B23

Nørrebro

Projektforslag

BILAG 4A



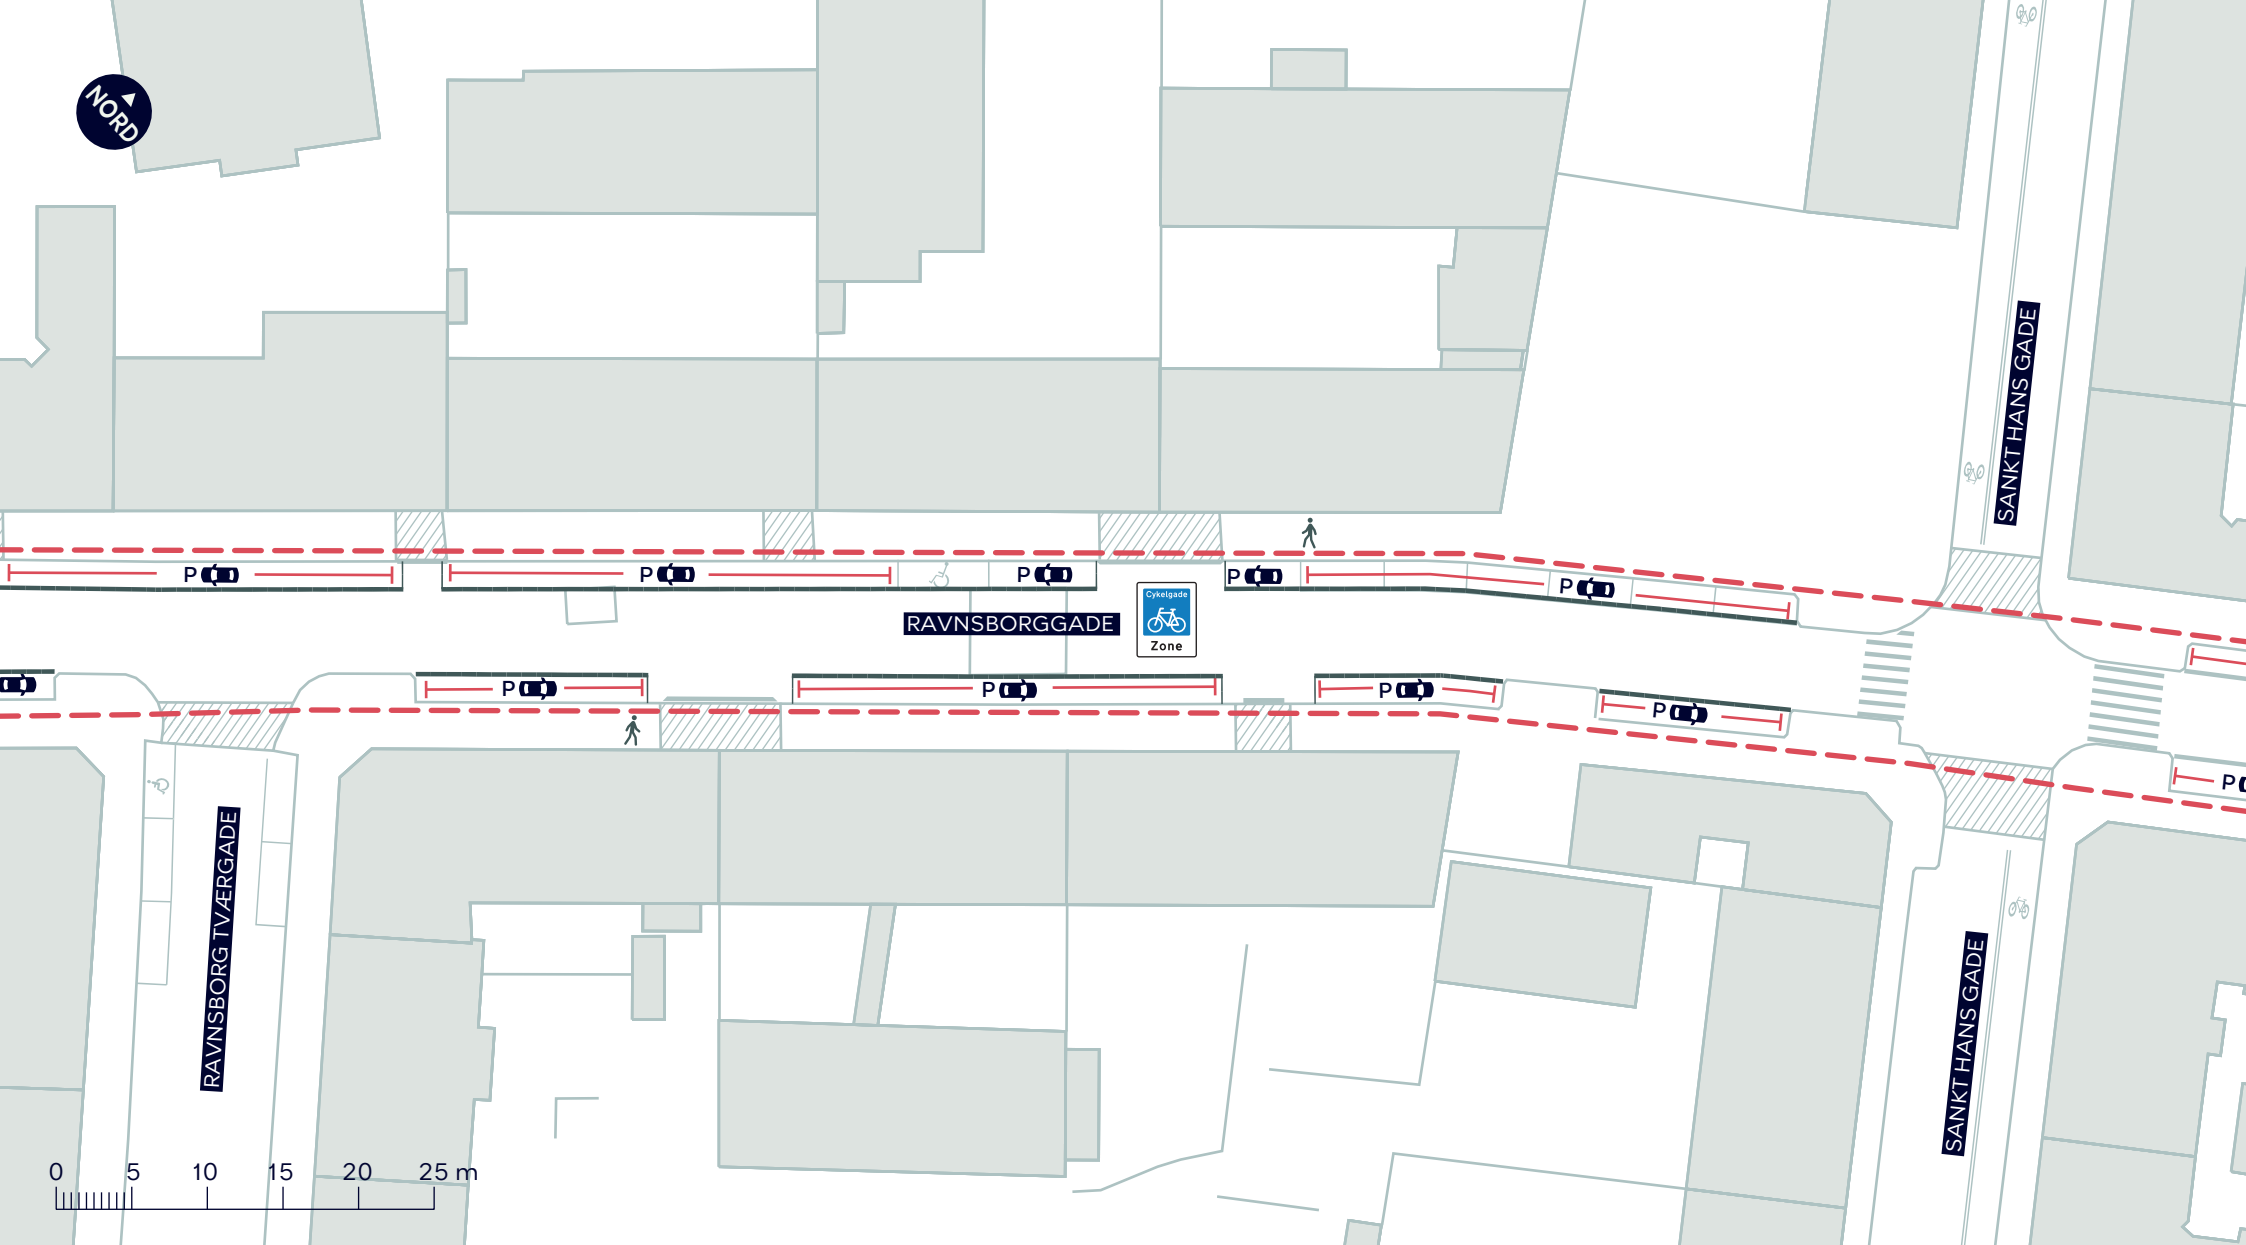

--- Anlægsområde

/////// Eksisterende overkørsel


CYKELGADER, PULJE B23

Nørrebro

Projektforslag

BILAG 4B



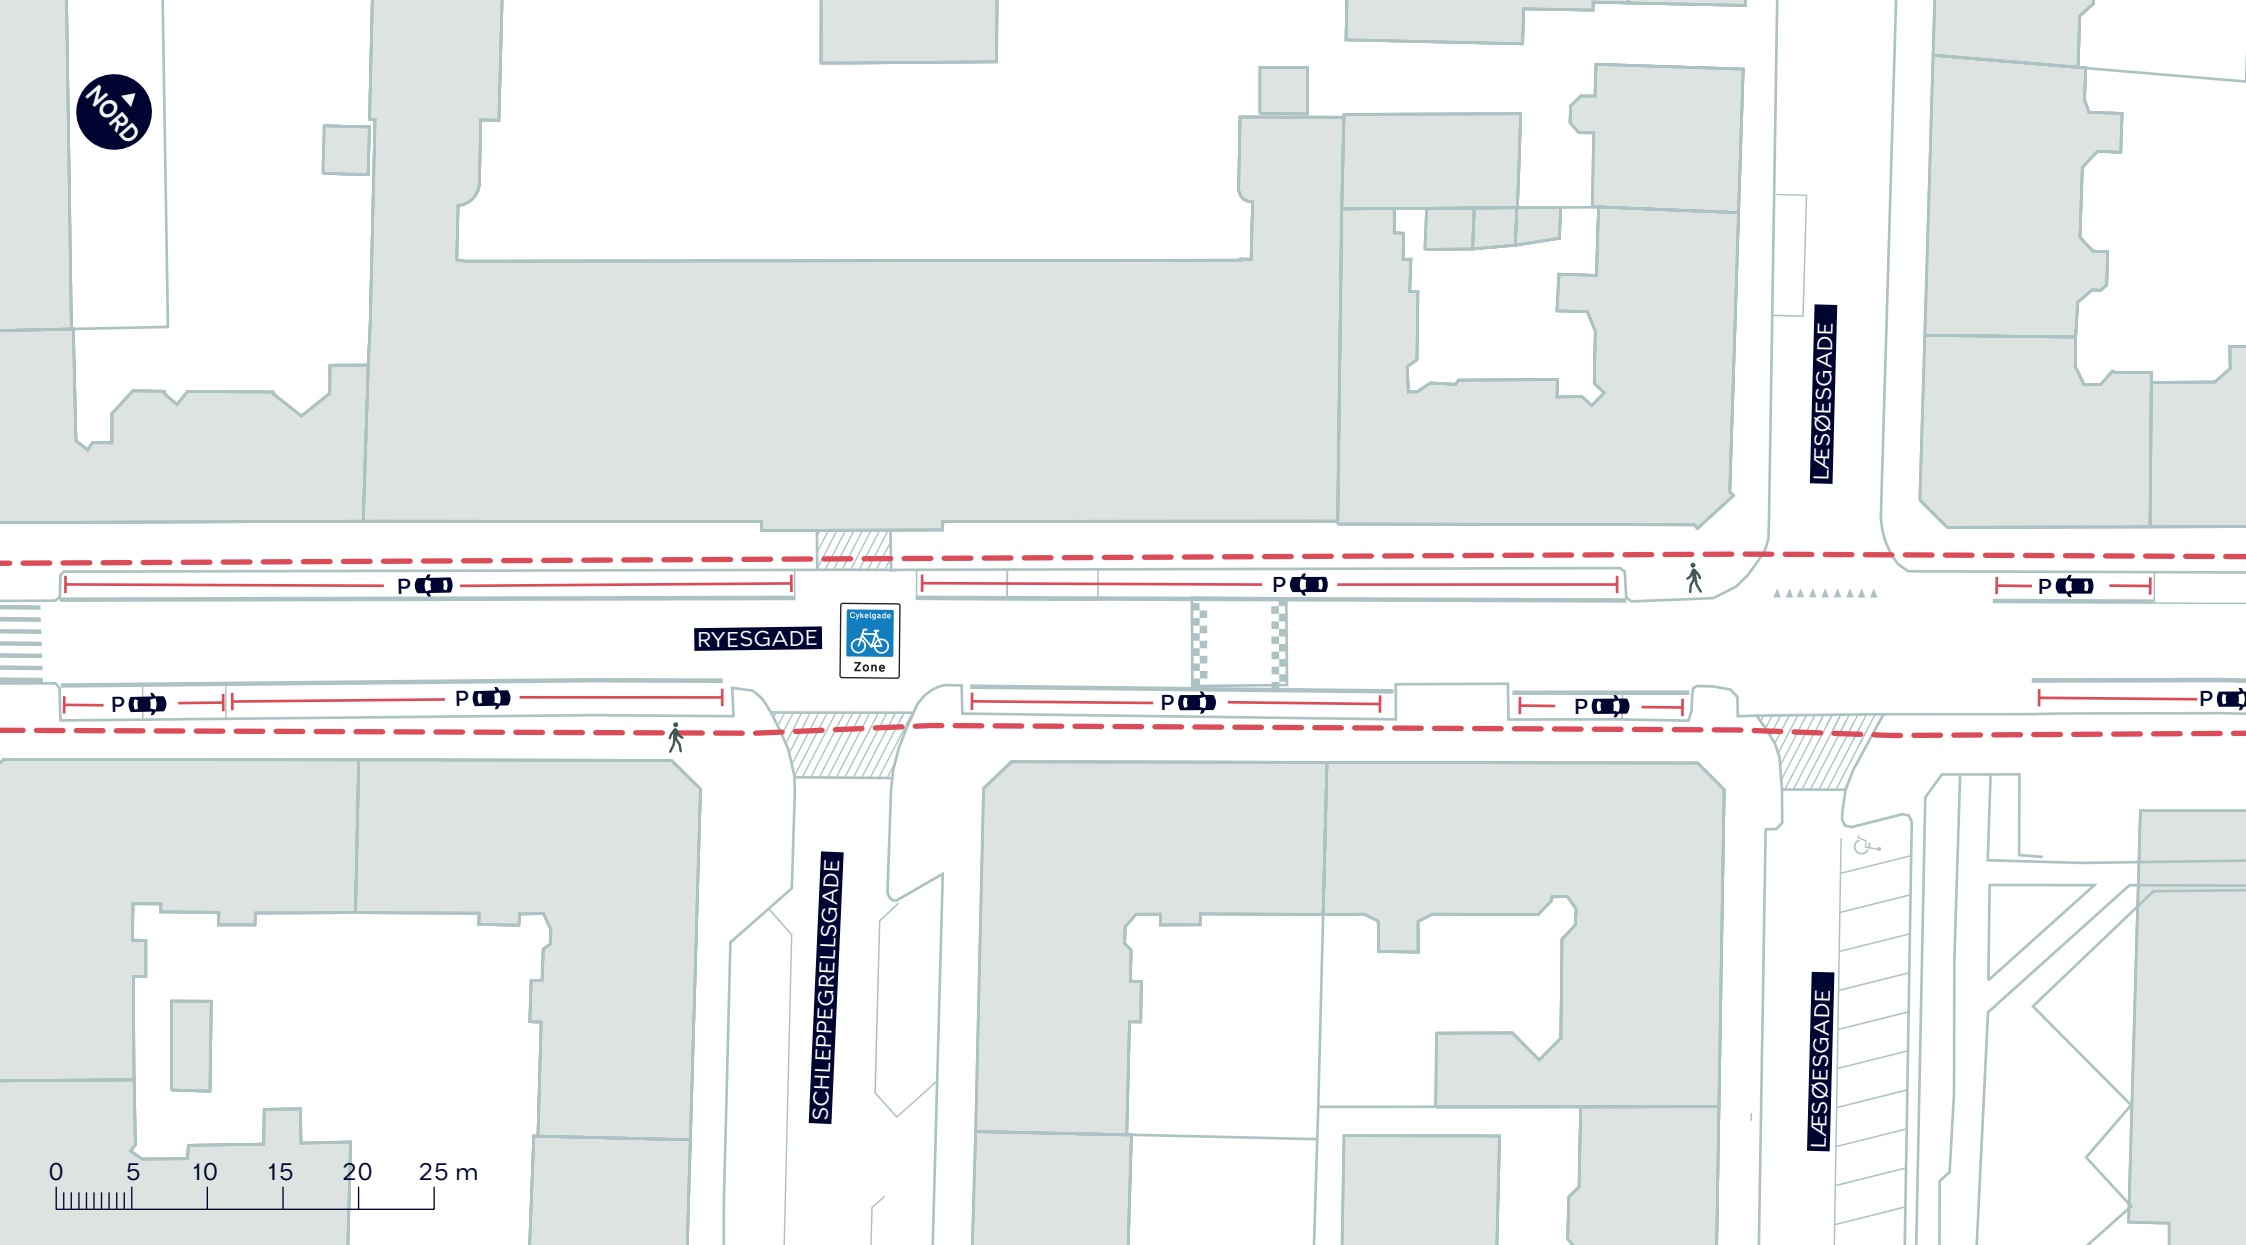

--- Anlægsområde

////// Eksisterende overkørsel


CYKELGADER, PULJE B23

Nørrebro

Projektforslag

BILAG 4C



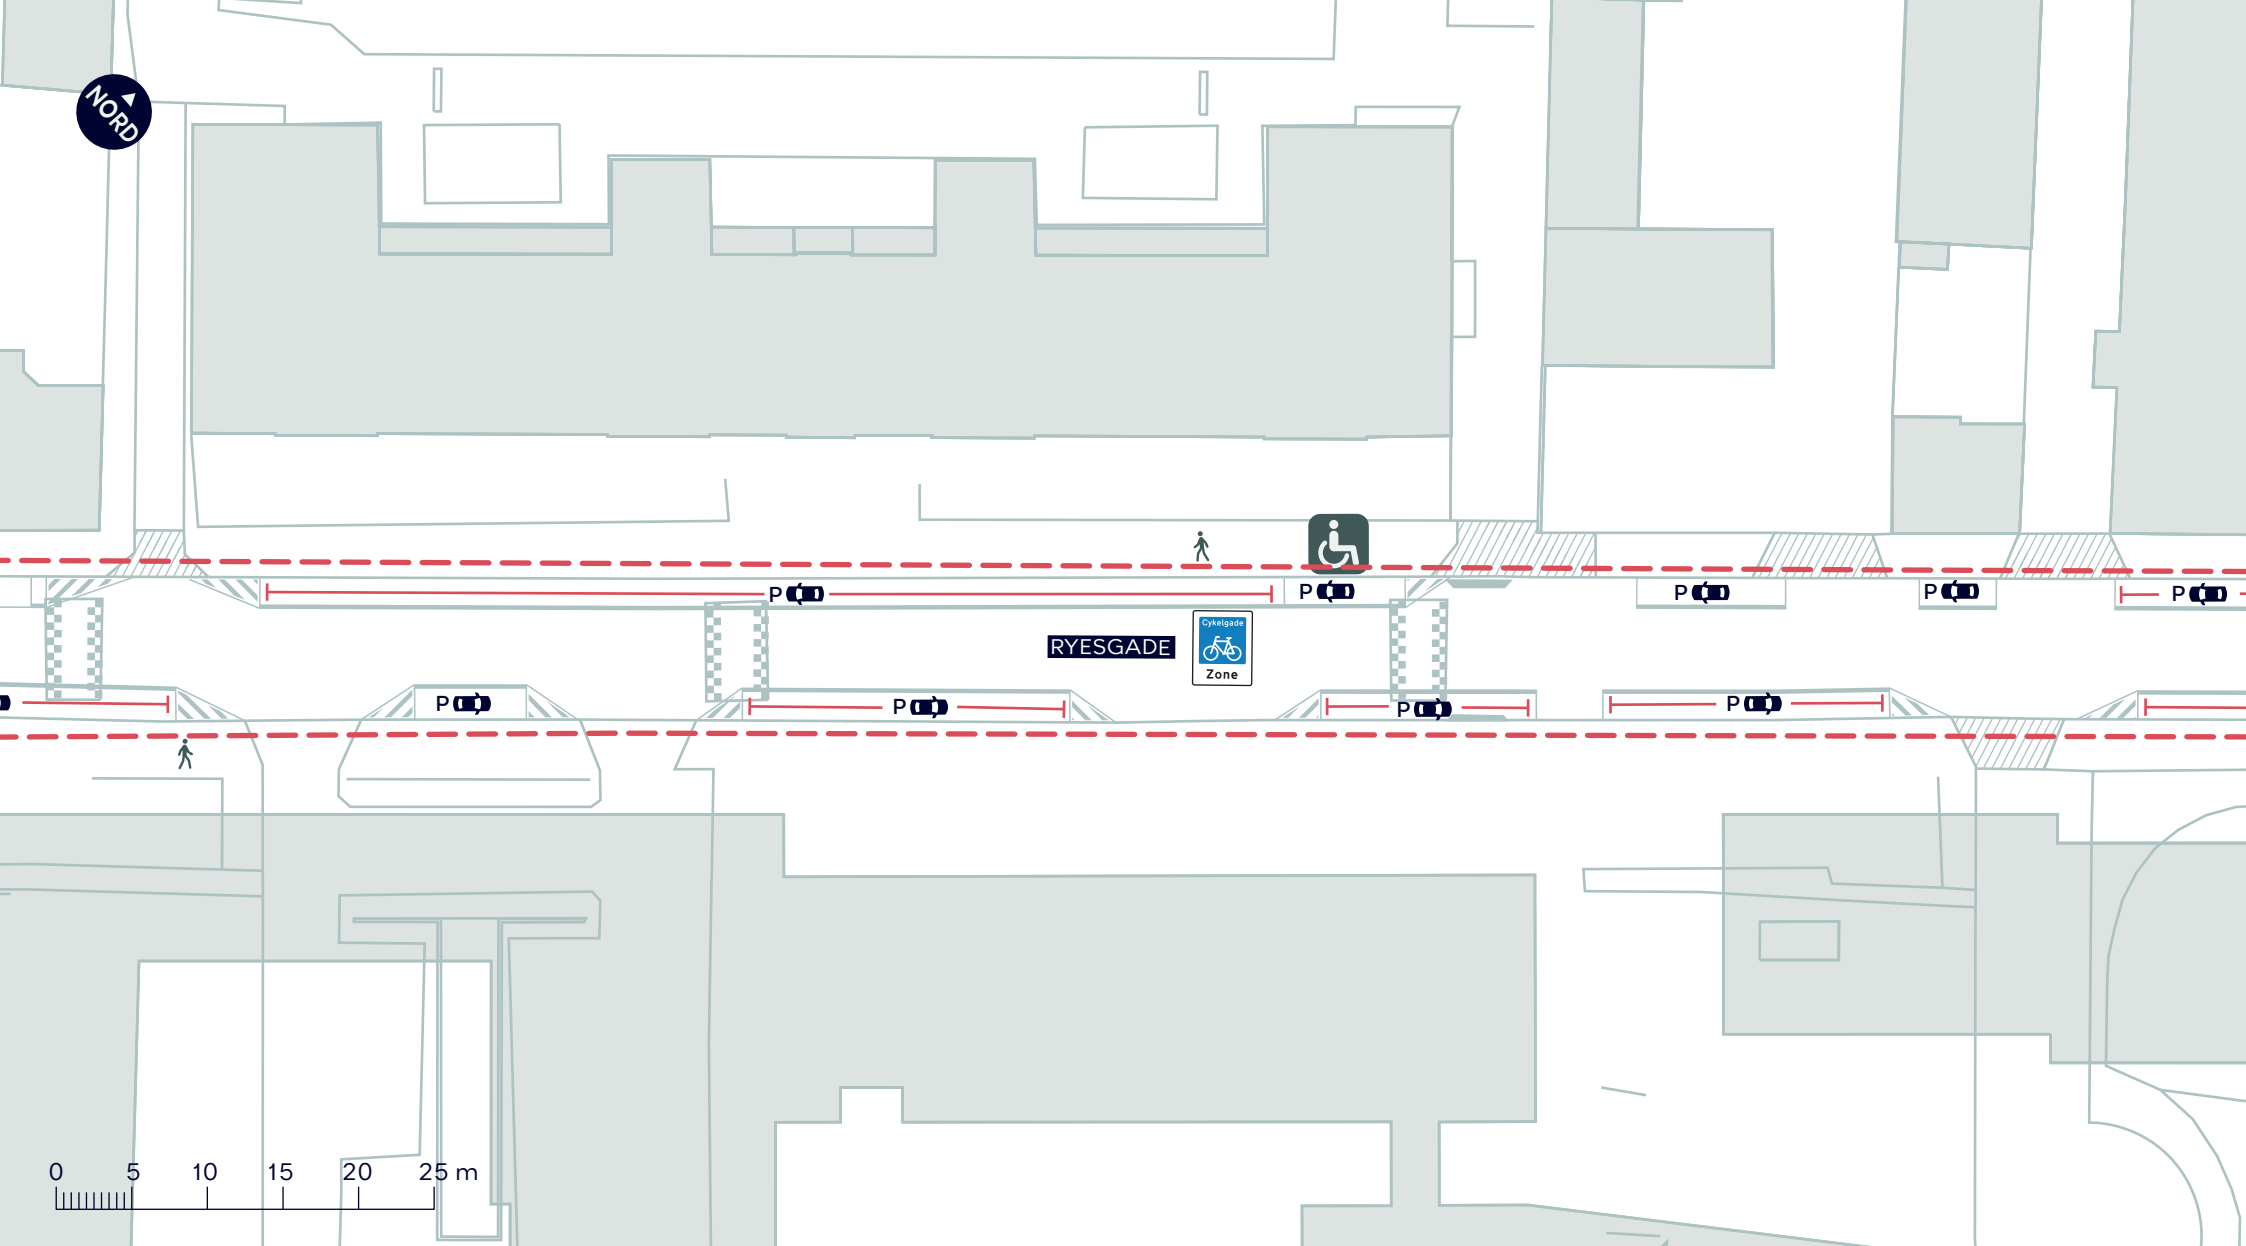

--- Anlægsområde

////// Eksisterende overkørsel


CYKELGADER, PULJE B23

Nørrebro

Projektforslag

BILAG 4D



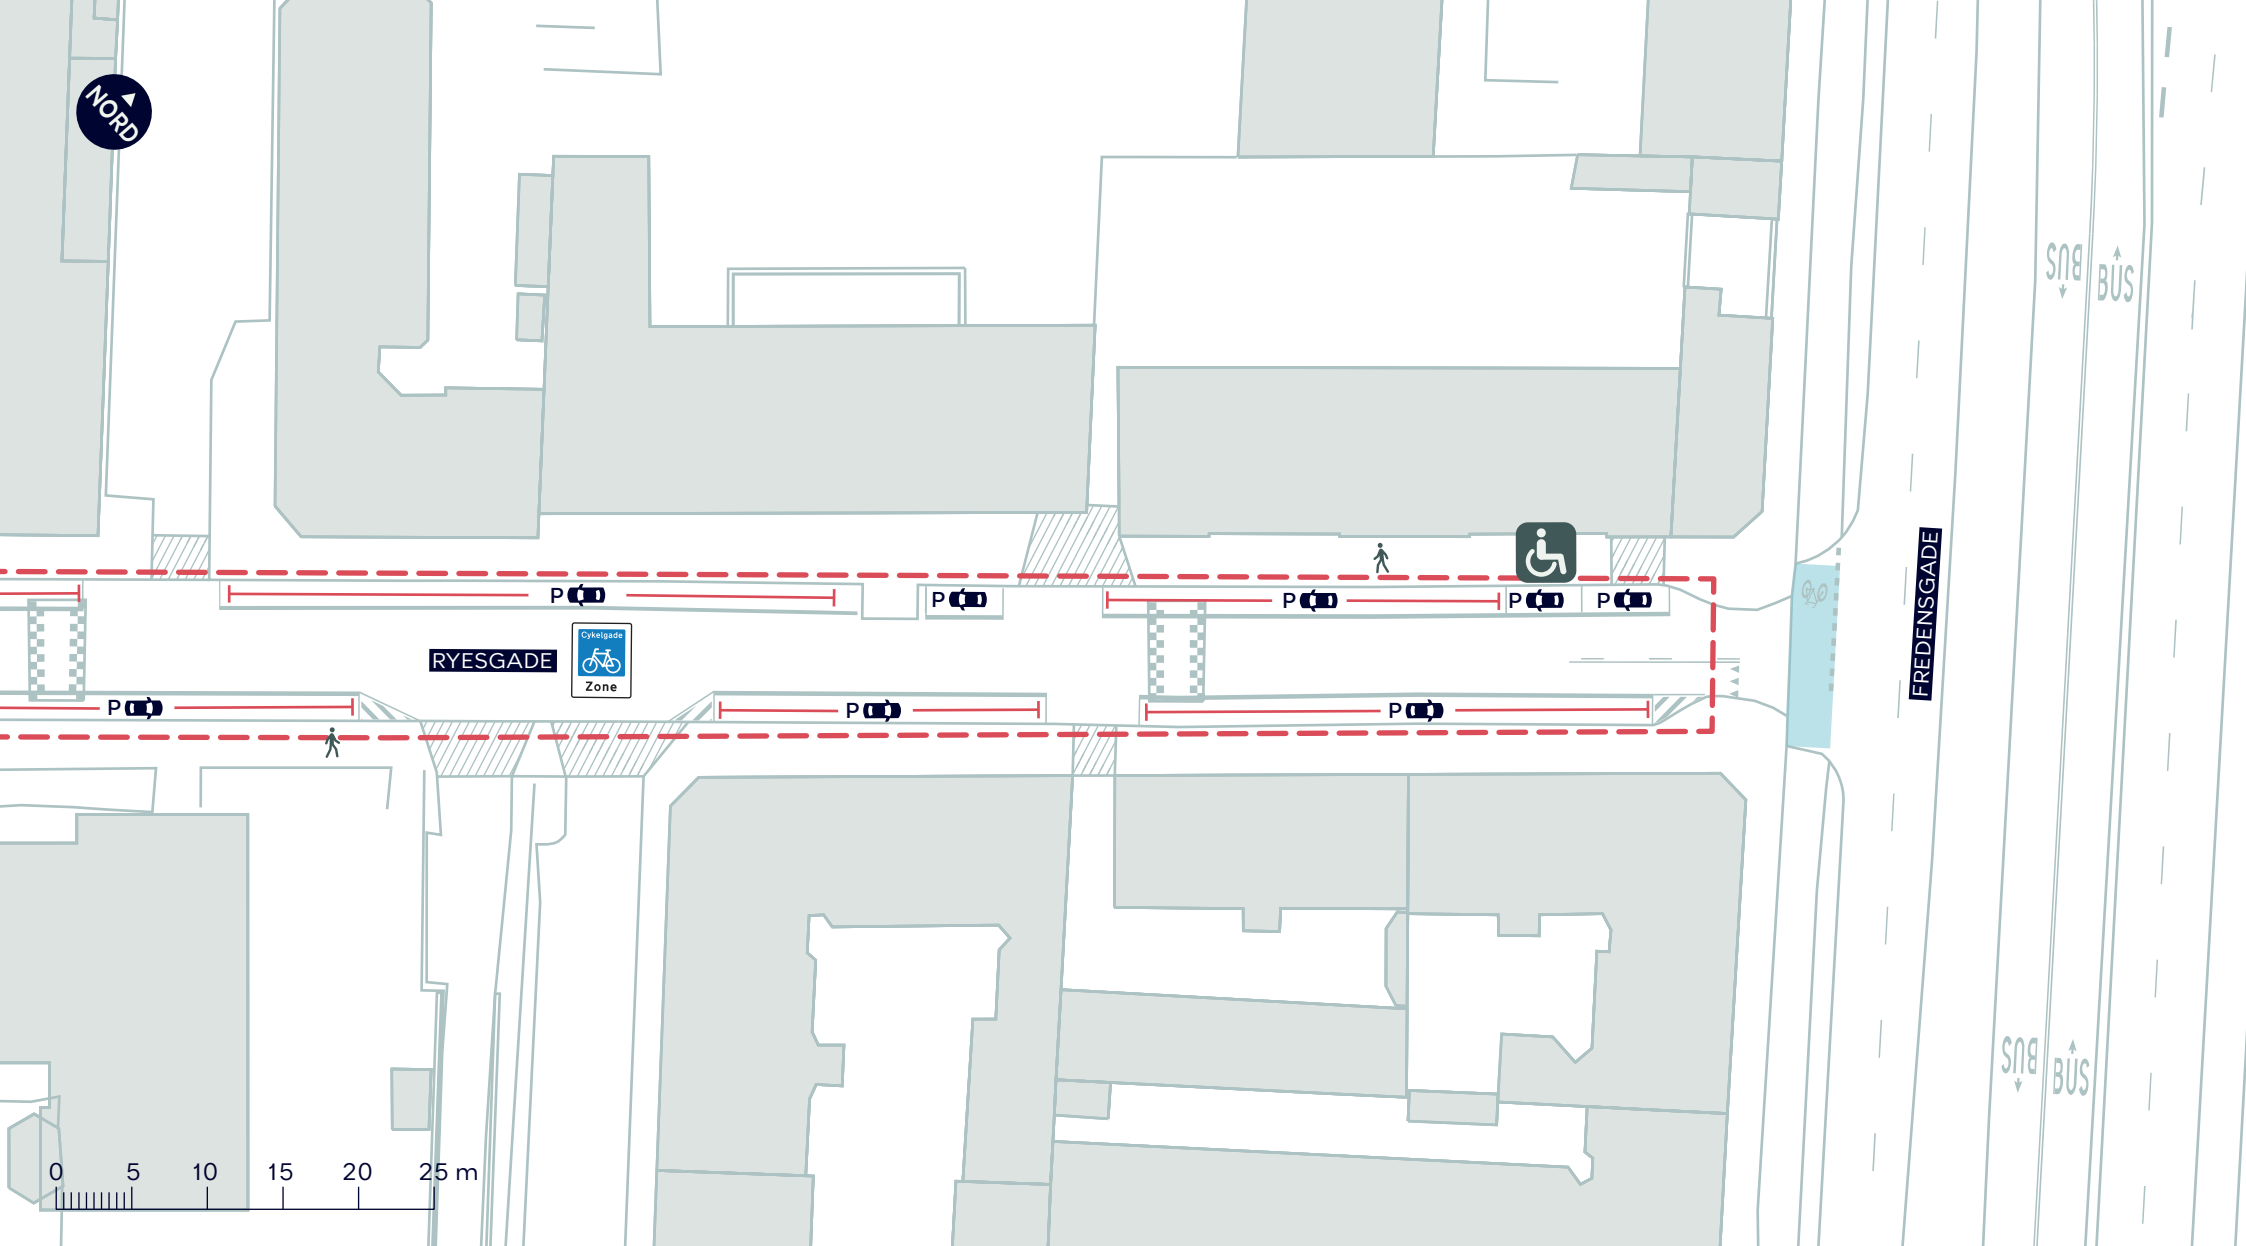

--- Anlægsområde

////// Eksisterende overkørsel


CYKELGADER, PULJE B23

Nørrebro

Projektforslag

BILAG 4E



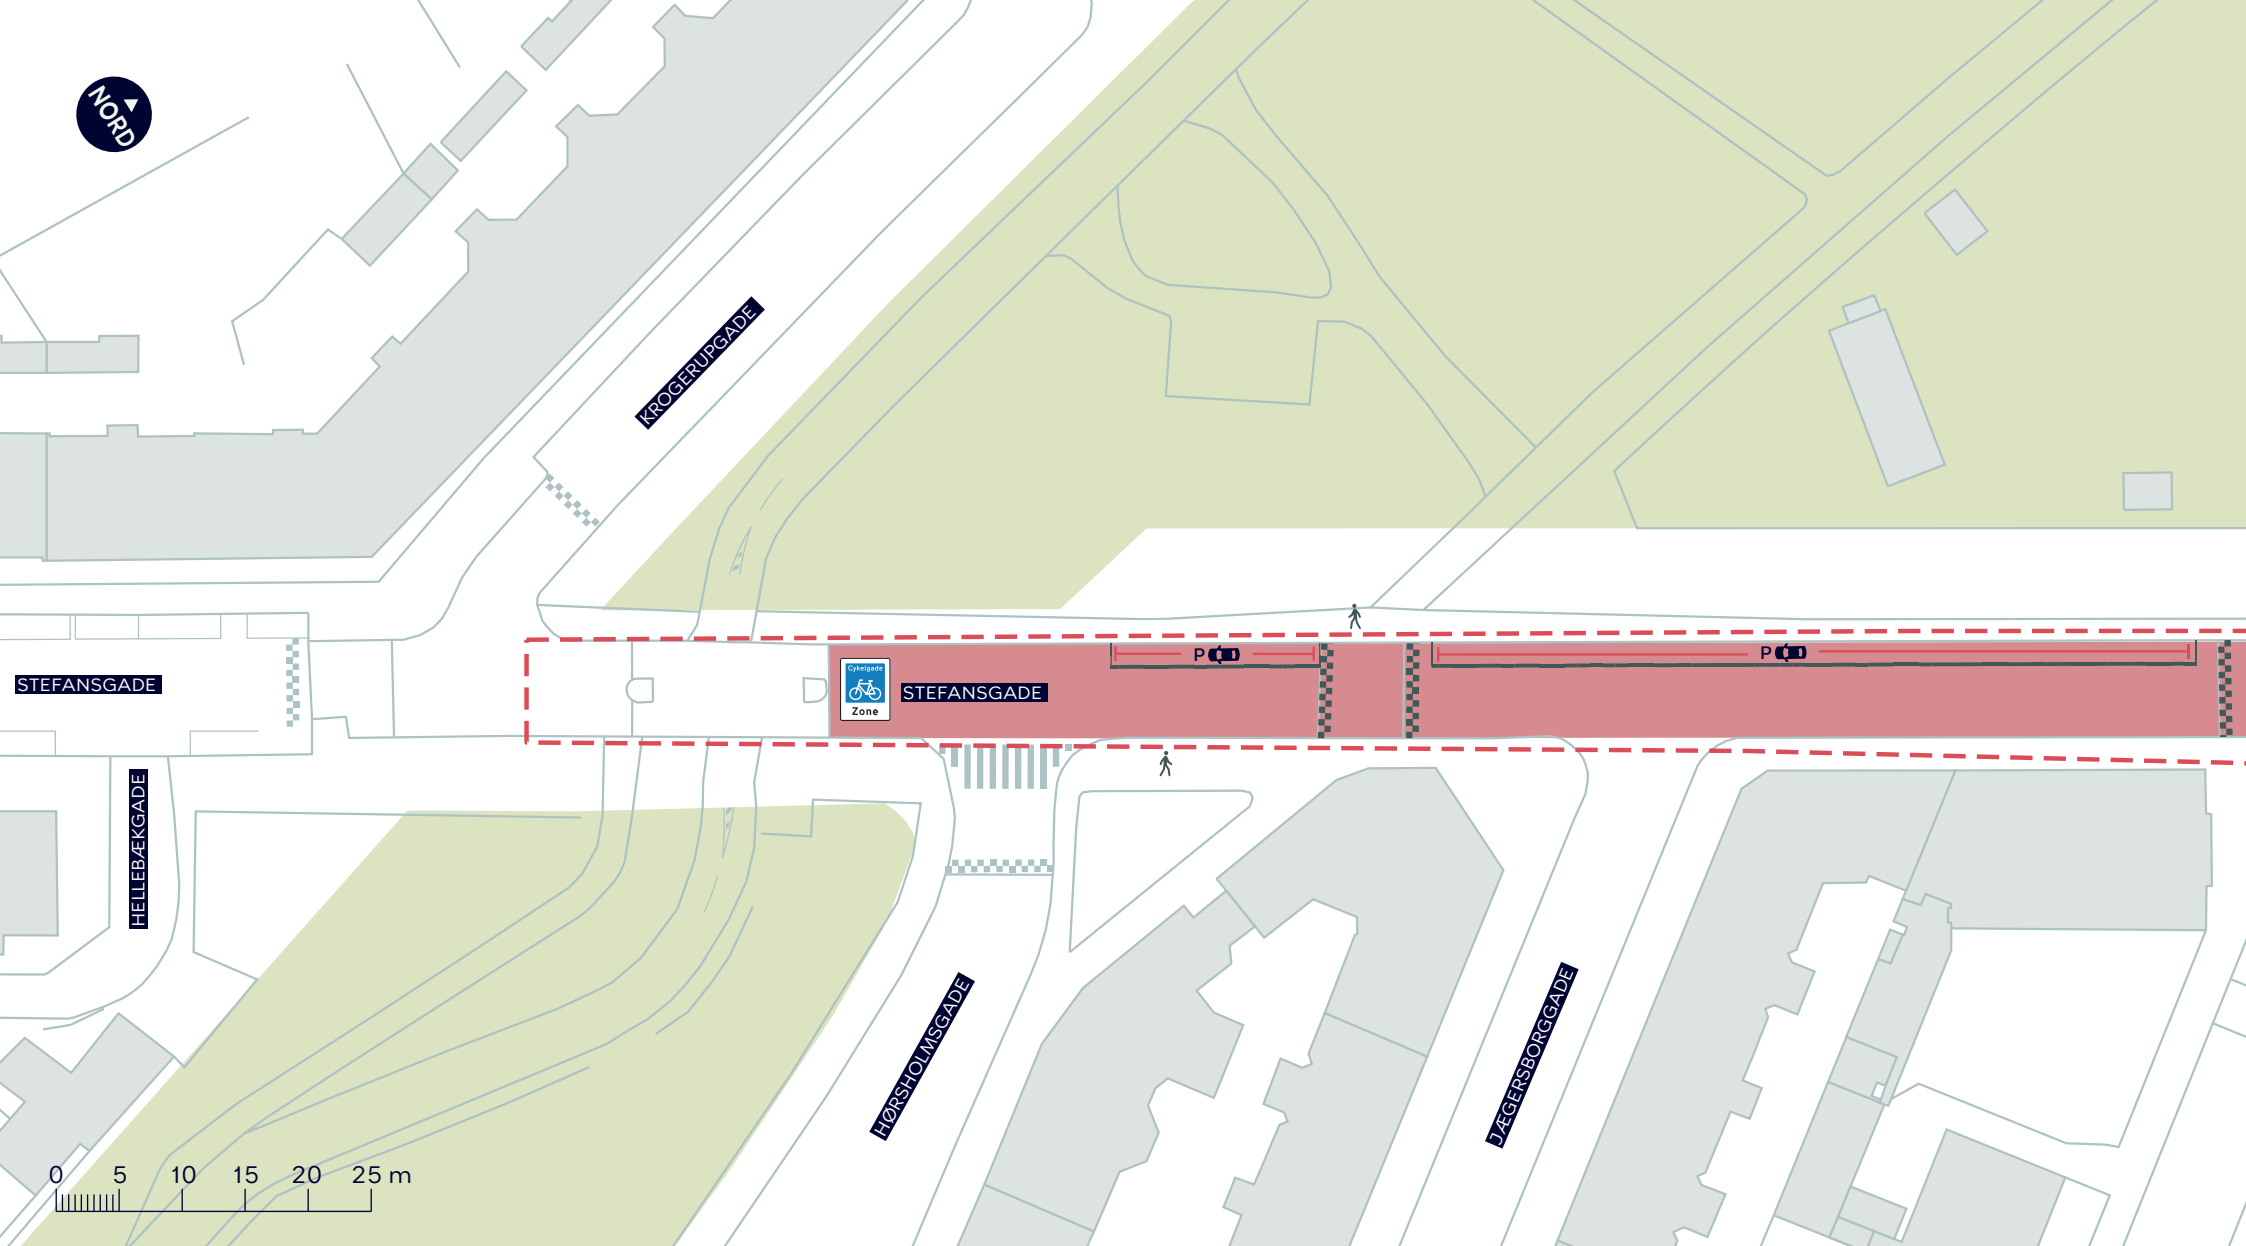

--- Anlægsområde

■ Rød asfalt


CYKELGADER, PULJE B23

Nørrebro

Projektforslag

BILAG 4F



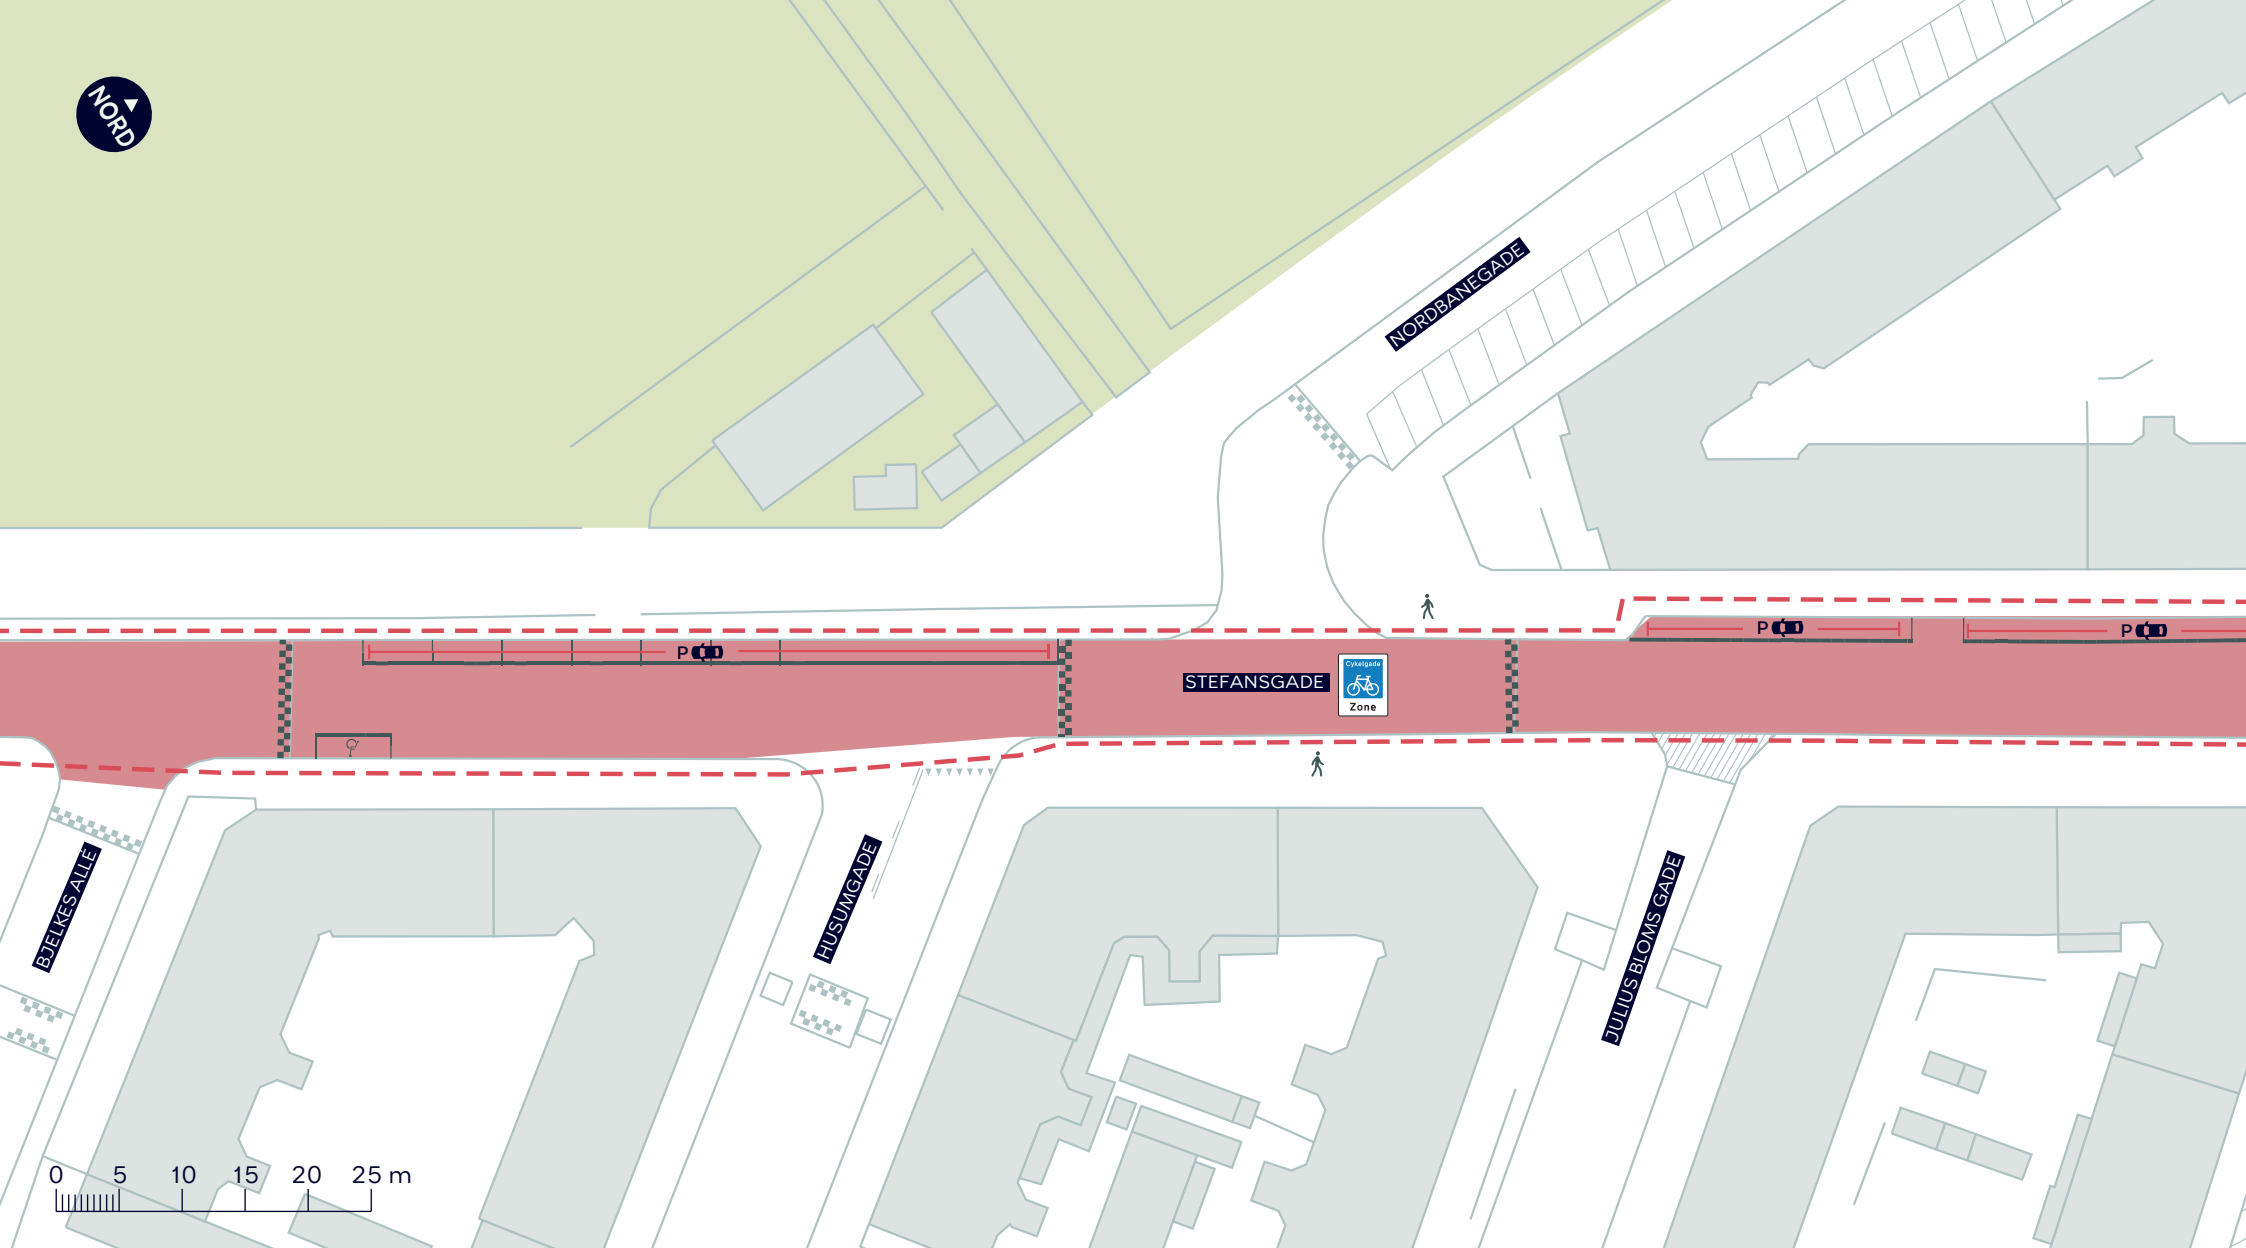

--- Anlægsområde

//// Eksisterende overkørsel

■ Rød asfalt


CYKELGADER, PULJE B23

Nørrebro

Projektforslag

BILAG 4G



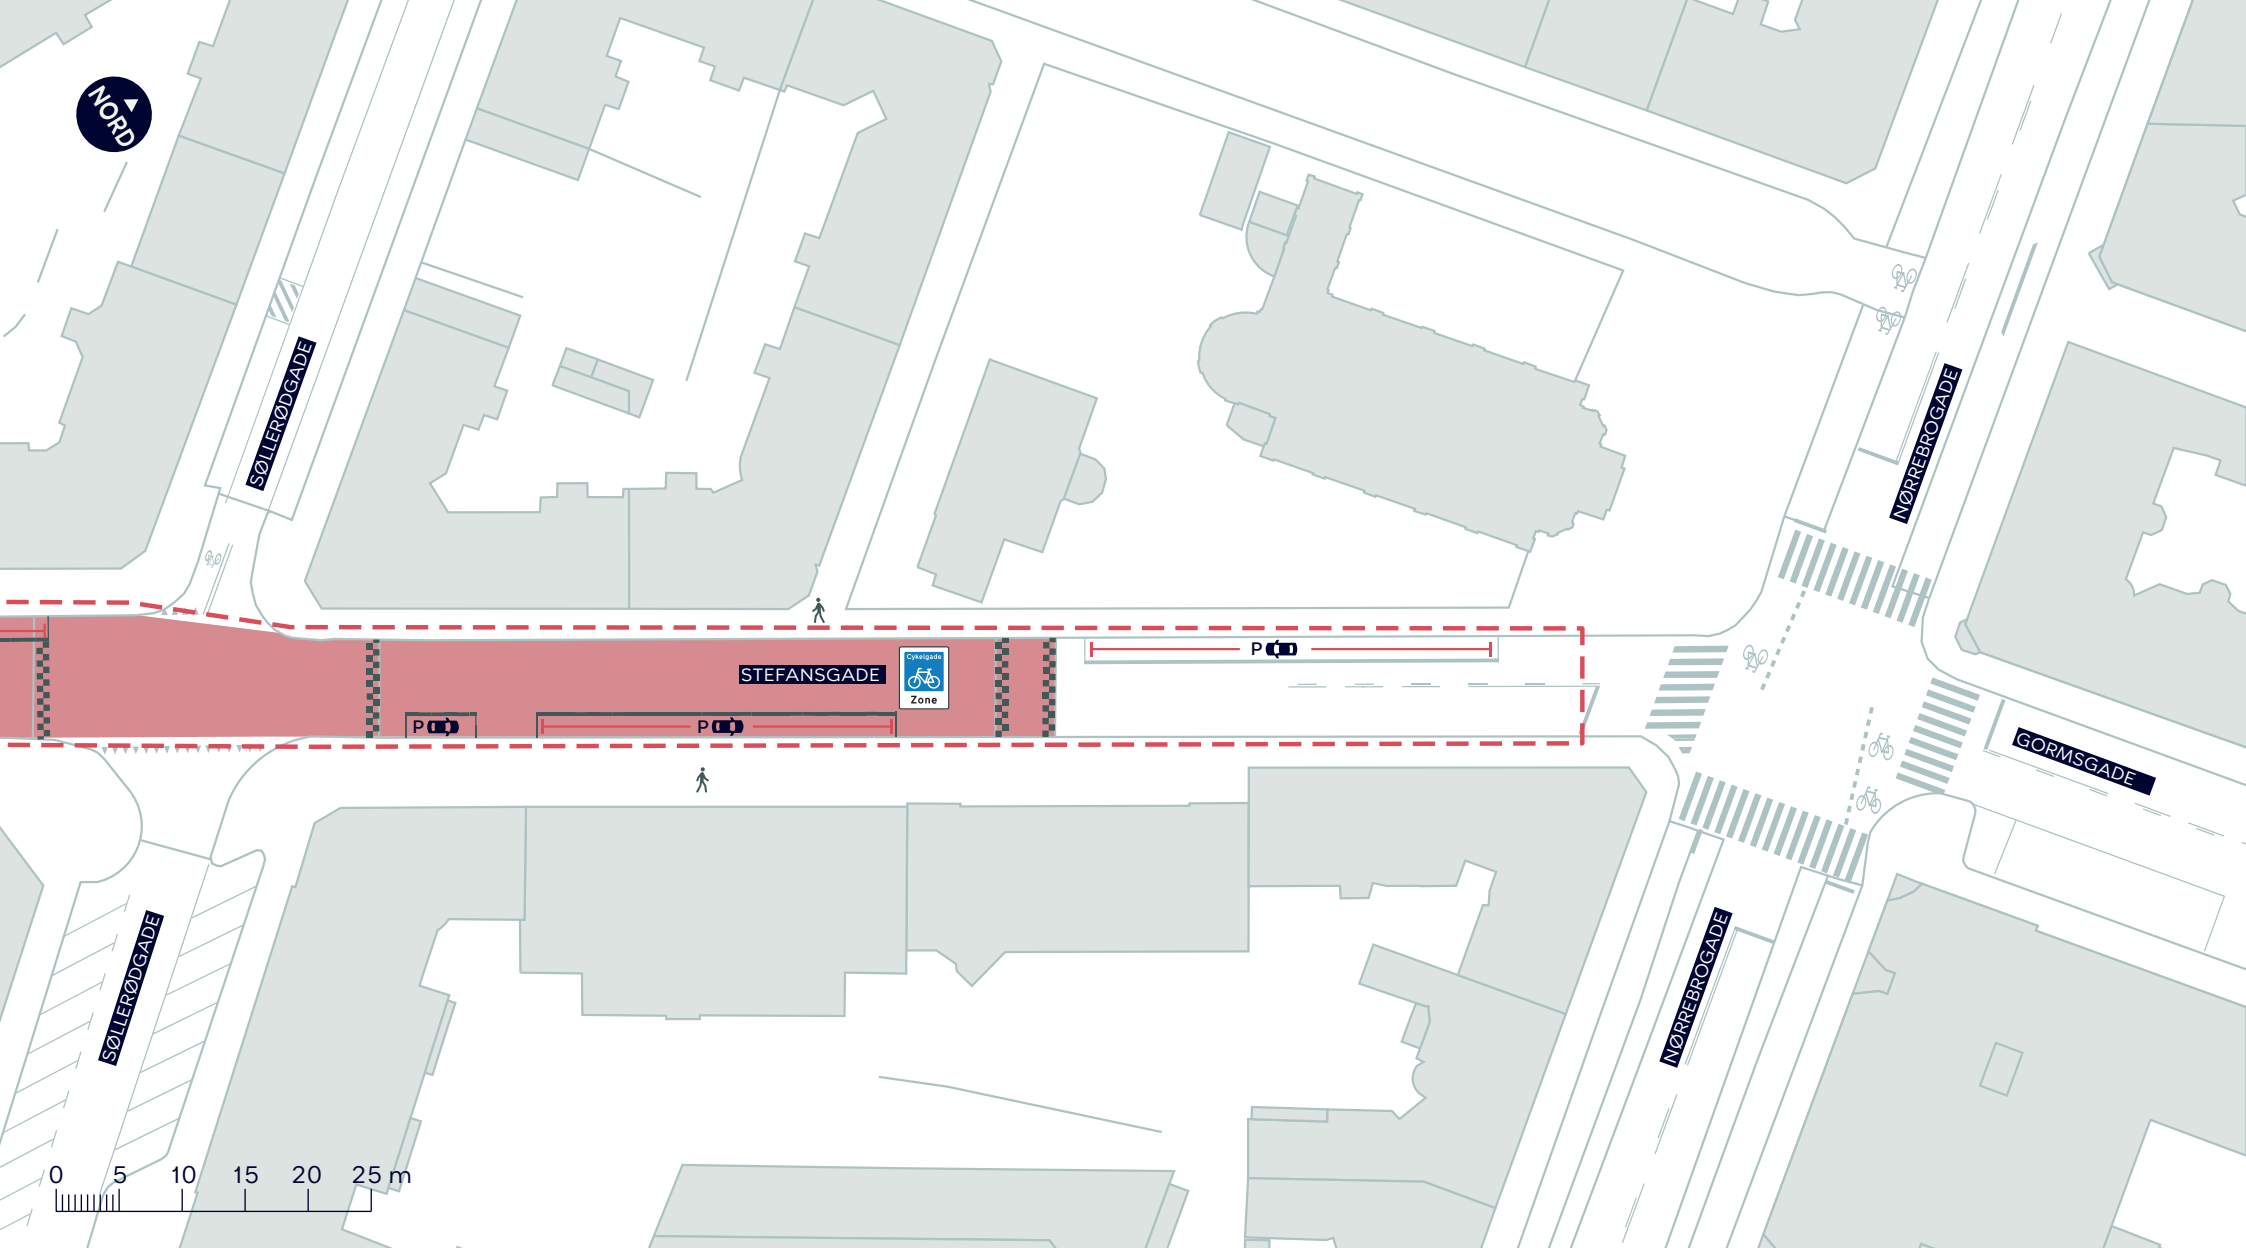

--- Anlægsområde

■ Rød asfalt


CYKELGADER, PULJE B23

Nørrebro

Projektforslag

BILAG 4H



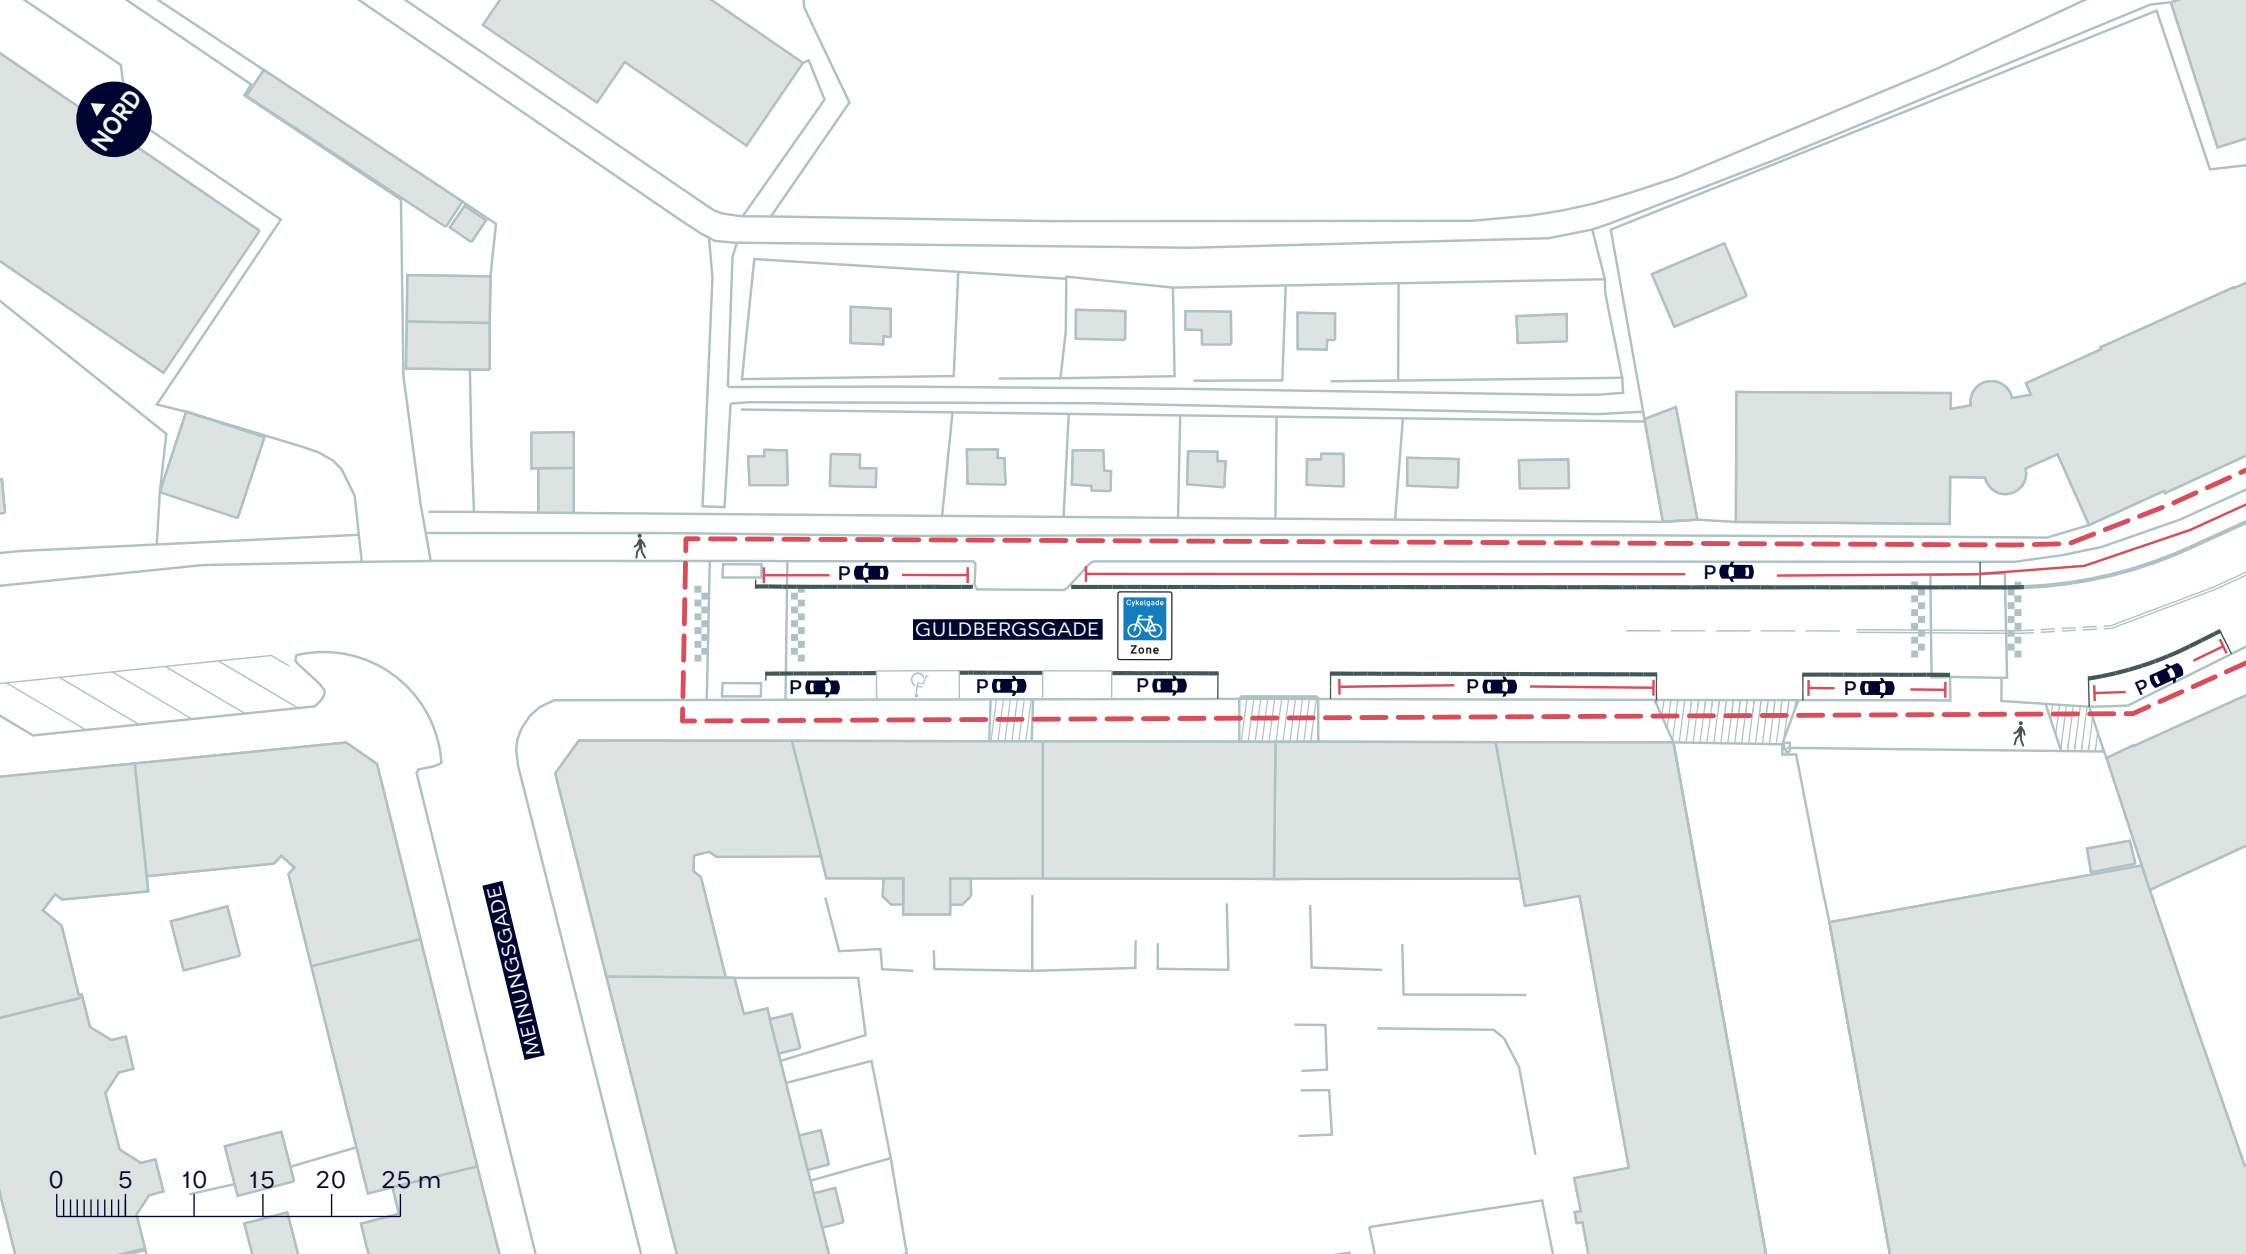

--- Anlægsområde

////// Eksisterende overkørsel


CYKELGADER, PULJE B23

Nørrebro

Projektforslag

BILAG 4I



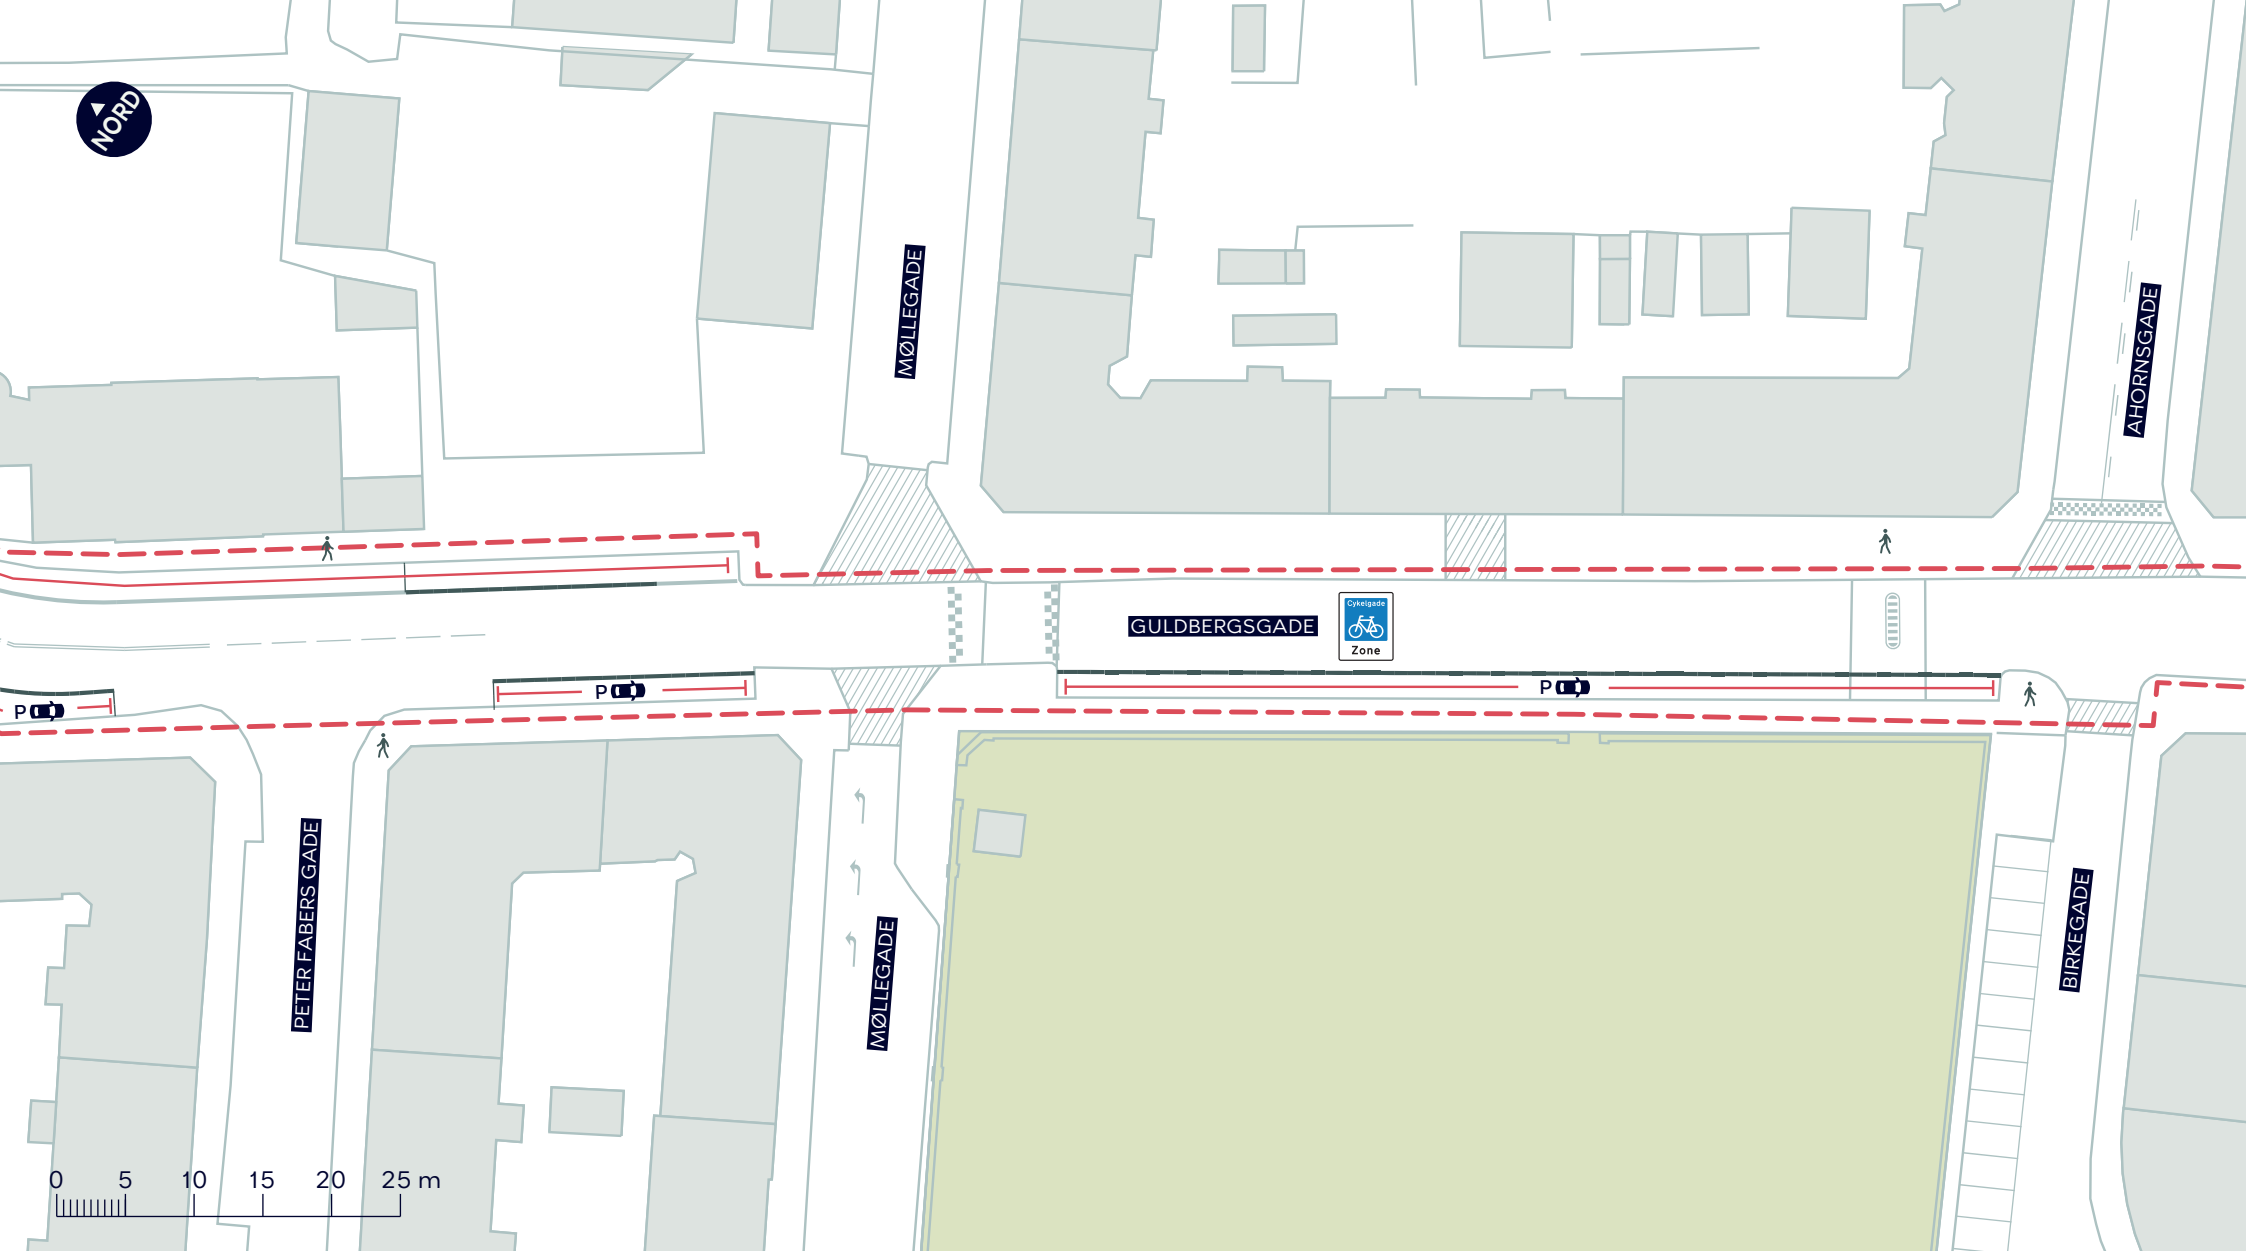

--- Anlægsområde

////// Eksisterende overkørsel


CYKELGADER, PULJE B23

Nørrebro

Projektforslag

BILAG 4J



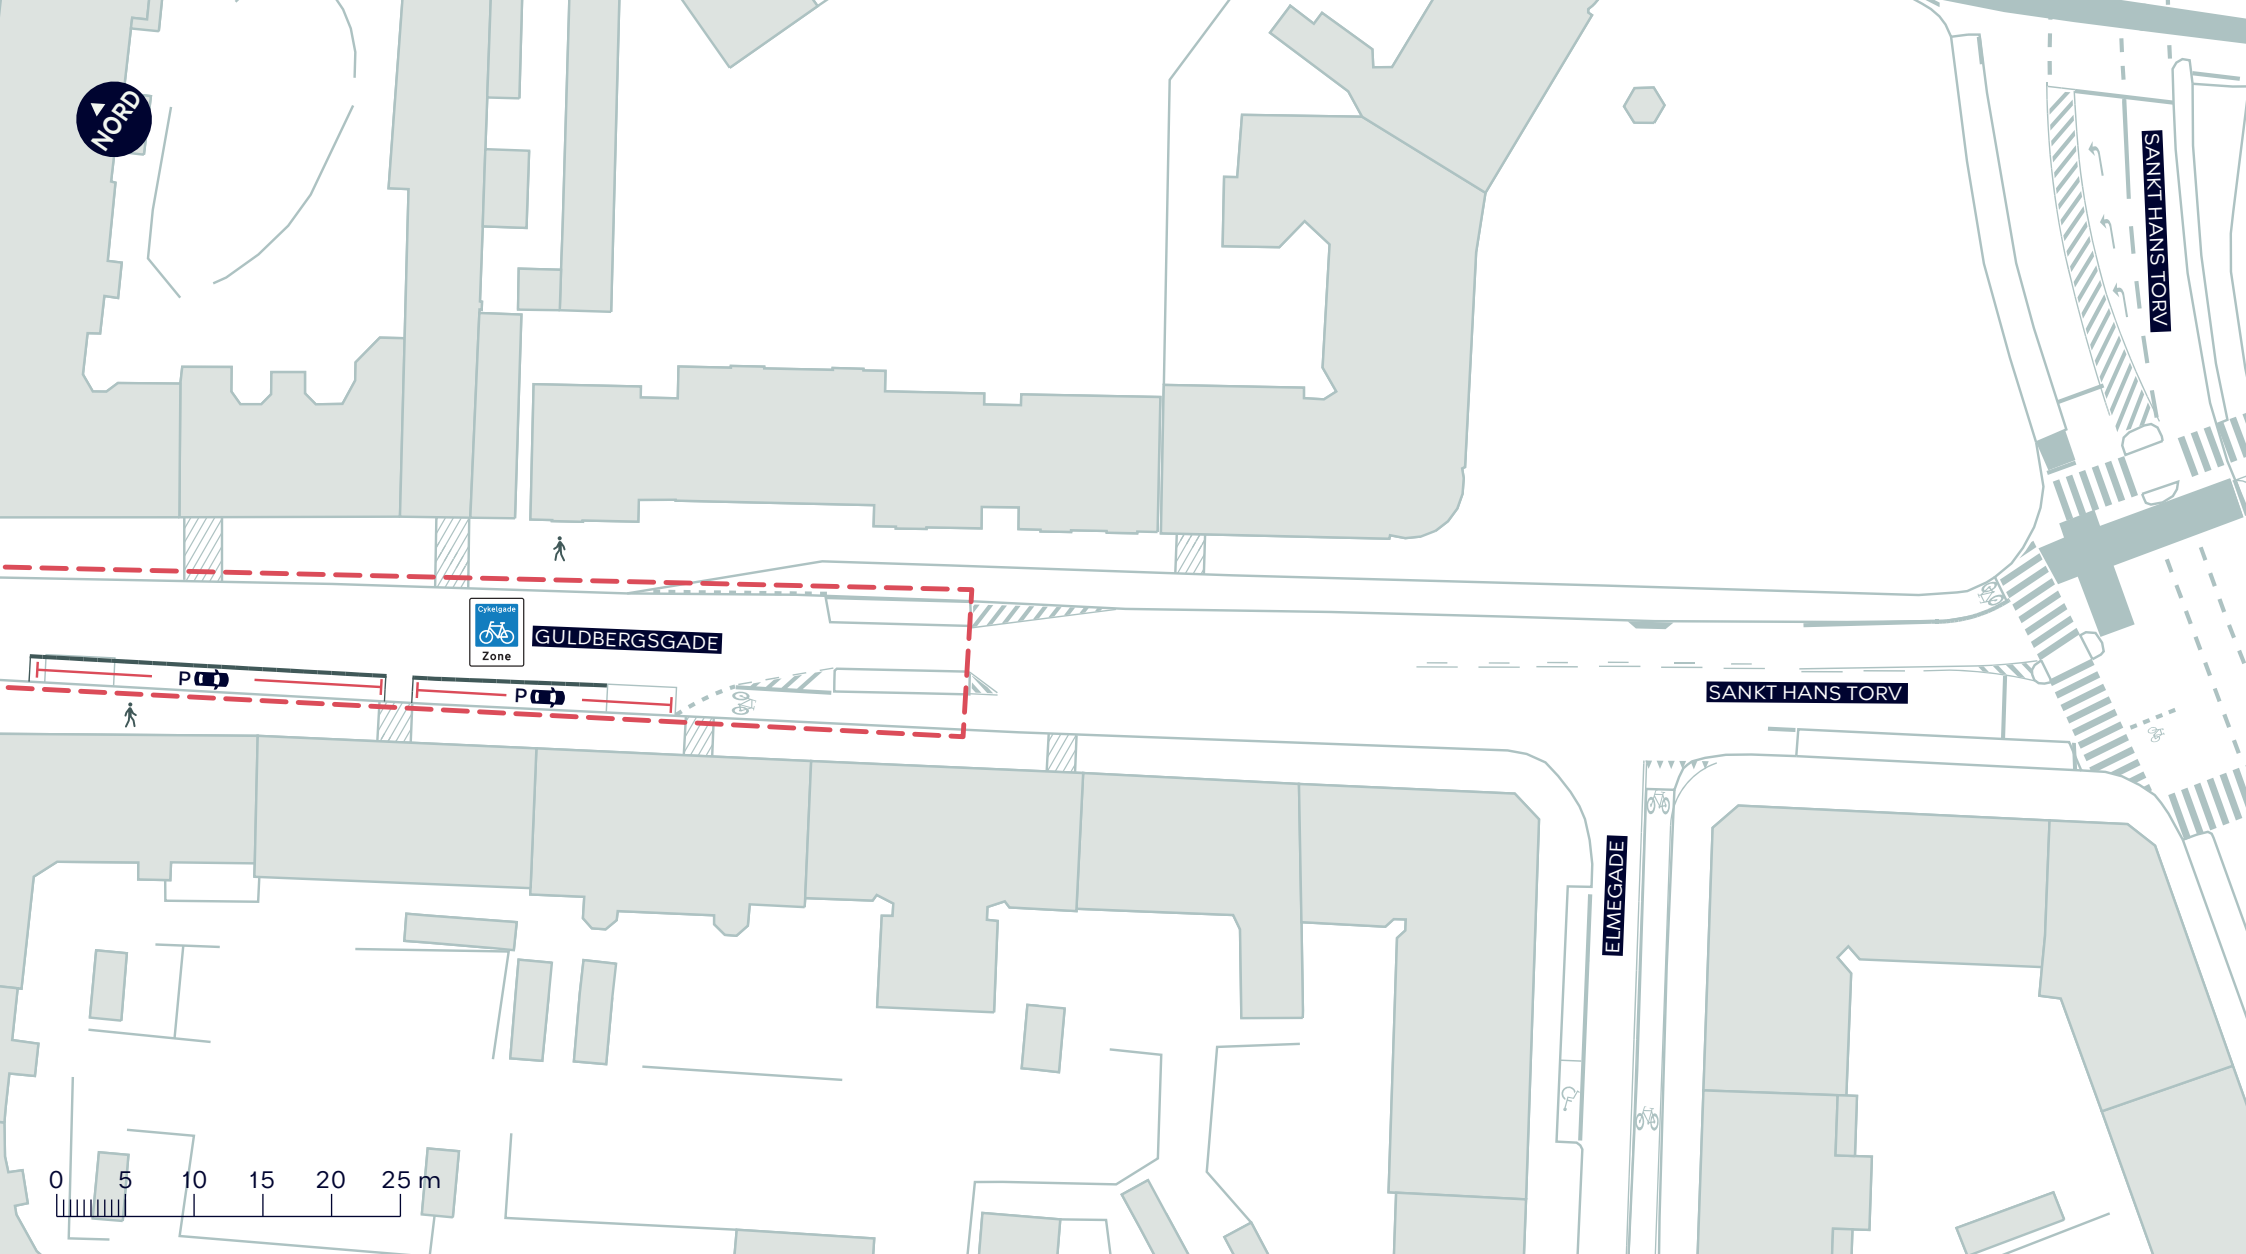

--- Anlægsområde

//// Eksisterende overkørsel

CYKELGADER, PULJE B23

Nørrebro

Projektforslag

BILAG 4K

