






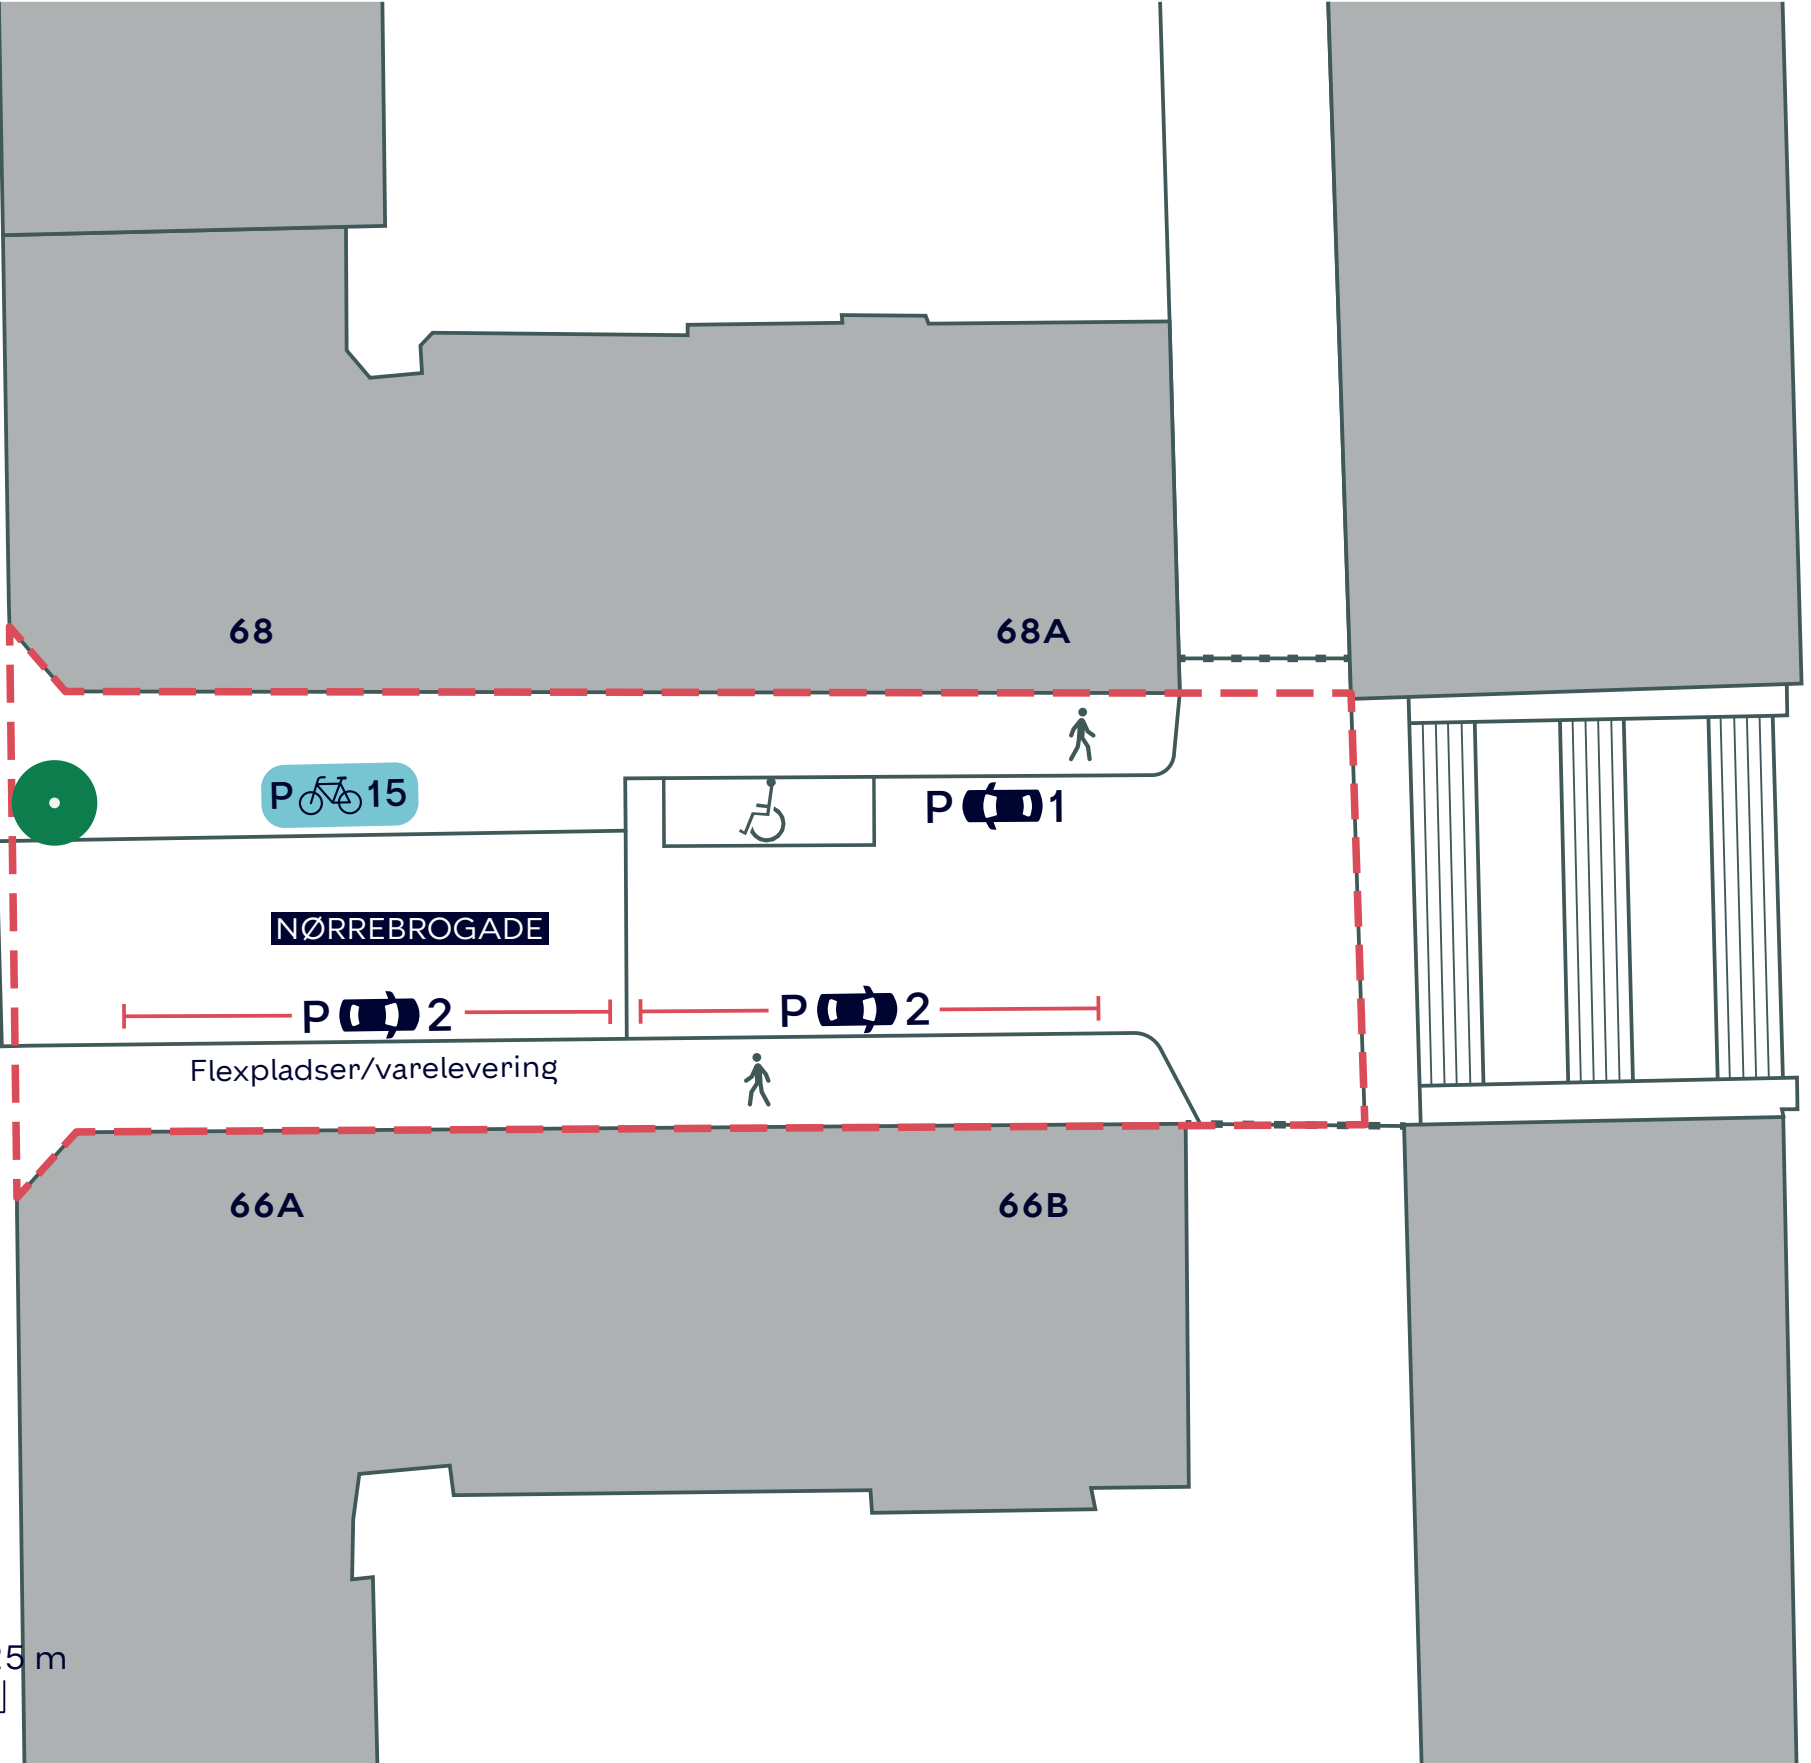

NØRREBROGADE



-  Projektområde
-  Fortov
-  Træ (1 stk. indenfor projektområdet)
-  Overkørsel

### BYLIVSGADEPULJEN 2026 - NØRREBROGADE

Nørrebro  
Eksisterende forhold

**BILAG 3E**

