


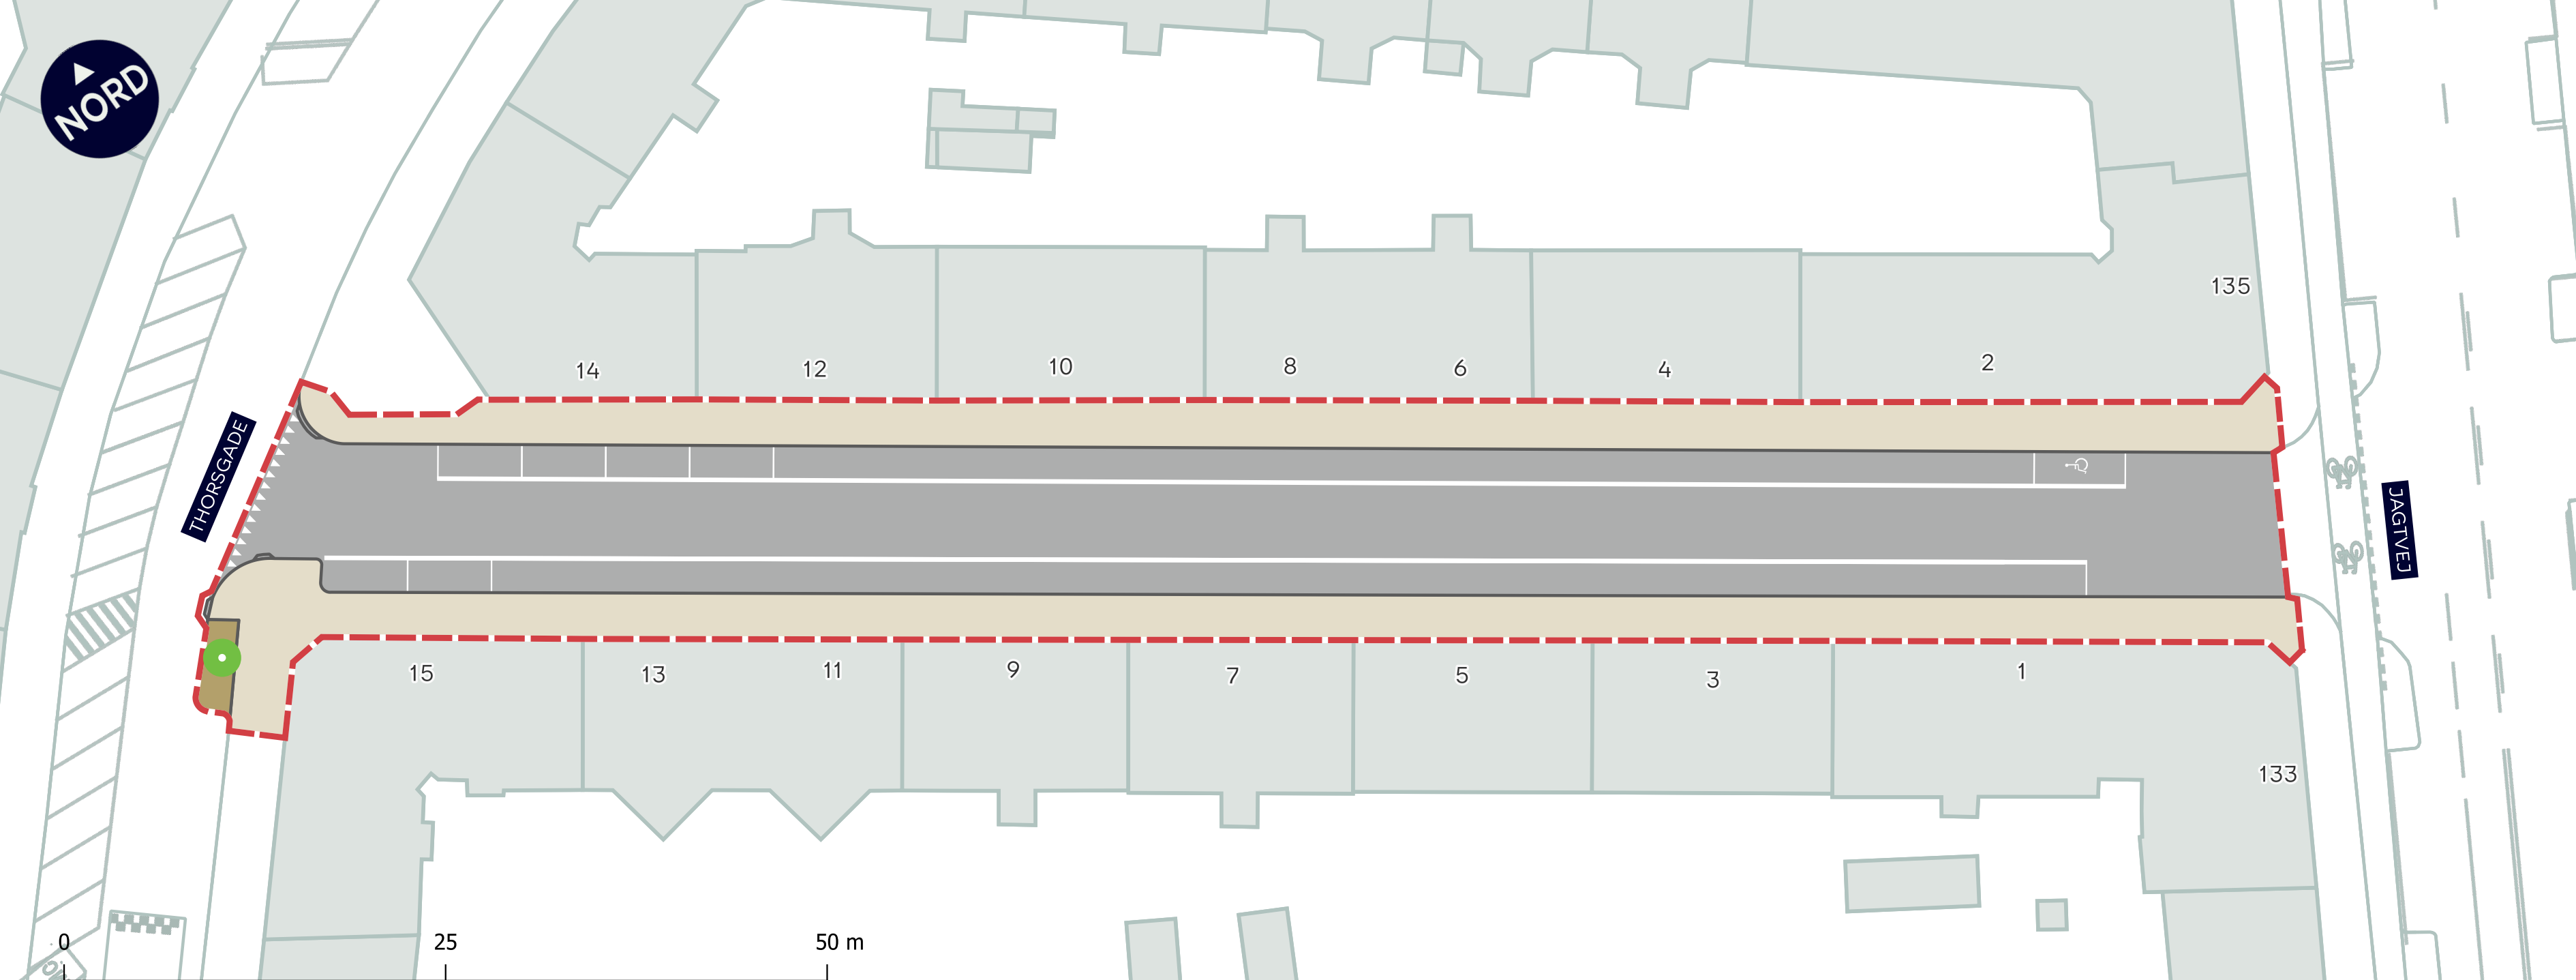

- Anlægsområde**
Markerer området vi genopretter indenfor.
- Kørebane**
Kørebanen får ny asfalt.
- Fortov**
Fortovene renoveres med nye fortovsfliser, og kantsten rettes op eller udskiftes.
- Træbed**
De etableres et nyt træbed ved Thorsgade. Træet plantes når temperaturen er passende.
- Nyt træ (1 stk.)**

FREJASGADE
NØRREBRO
Vejgenopretning

VEJLEDENDE PROJEKTTEGNING
Ændringer kan forekomme

