

**----- Anlægsområde**  
Markerer området vi genopretter indenfor.

**Fortov**  
Fortovene renoveres med nye fortovsfliser.  
Kantsten rettes op eller udskiftes.

**Overkørsel**  
Ovekørsler renoveres med jævne brosten.

**Kørebane**  
Kørebanen får ny asfalt. Ramper opdateres.

**Træbed**  
Træbedene toppes med rodvenlig grus og får ny kant.

**Genoprettes ikke**  
Her vurderes tilstanden at være så god, at det ikke behøver at blive genoprettet.

**LYNGBYVEJSKVARTERET**  
ØSTERBRO  
Vejgenopretning

**VEJLEDENDE PROJEKTTEGNING (SAMLET)**  
Ændringer kan forekomme





BORTHIGSGADE

RUDOLPH BERGHS GADE

VALDEMAR HOLMERS GADE

F.F. ULRIKS GADE

RUDOLPH BERGHS GADE

VALDEMAR HOLMERS GADE

0

25

50 m

56

36

34

51

46

30

28

26

24

22

41

40

20

21

52

25

19

49

50 m

17

44

15

37

**--- Anlægsområde**  
Markerer området vi genopretter indenfor.

**■ Fortov**  
Fortovene renoveres med nye fortovsfliser.  
Kantsten rettes op eller udskiftes.

**▨ Overkørsel**  
Ovekørsler renoveres med jævne brosten.

**■ Kørebane**  
Kørebane får ny asfalt. Ramper opdateres.

**● Træbed**  
Træbedene toppes med rodvenlig grus og får ny kant.


**□ Genoprettes ikke**  
Her vurderes tilstanden at være så god, at det ikke behøver at blive genoprettet.

**LYNGBYVEJSKVARTERET**

ØSTERBRO  
Vejgenopretning

**VEJLEDENDE PROJEKTTEGNING (1)**  
Ændringer kan forekomme



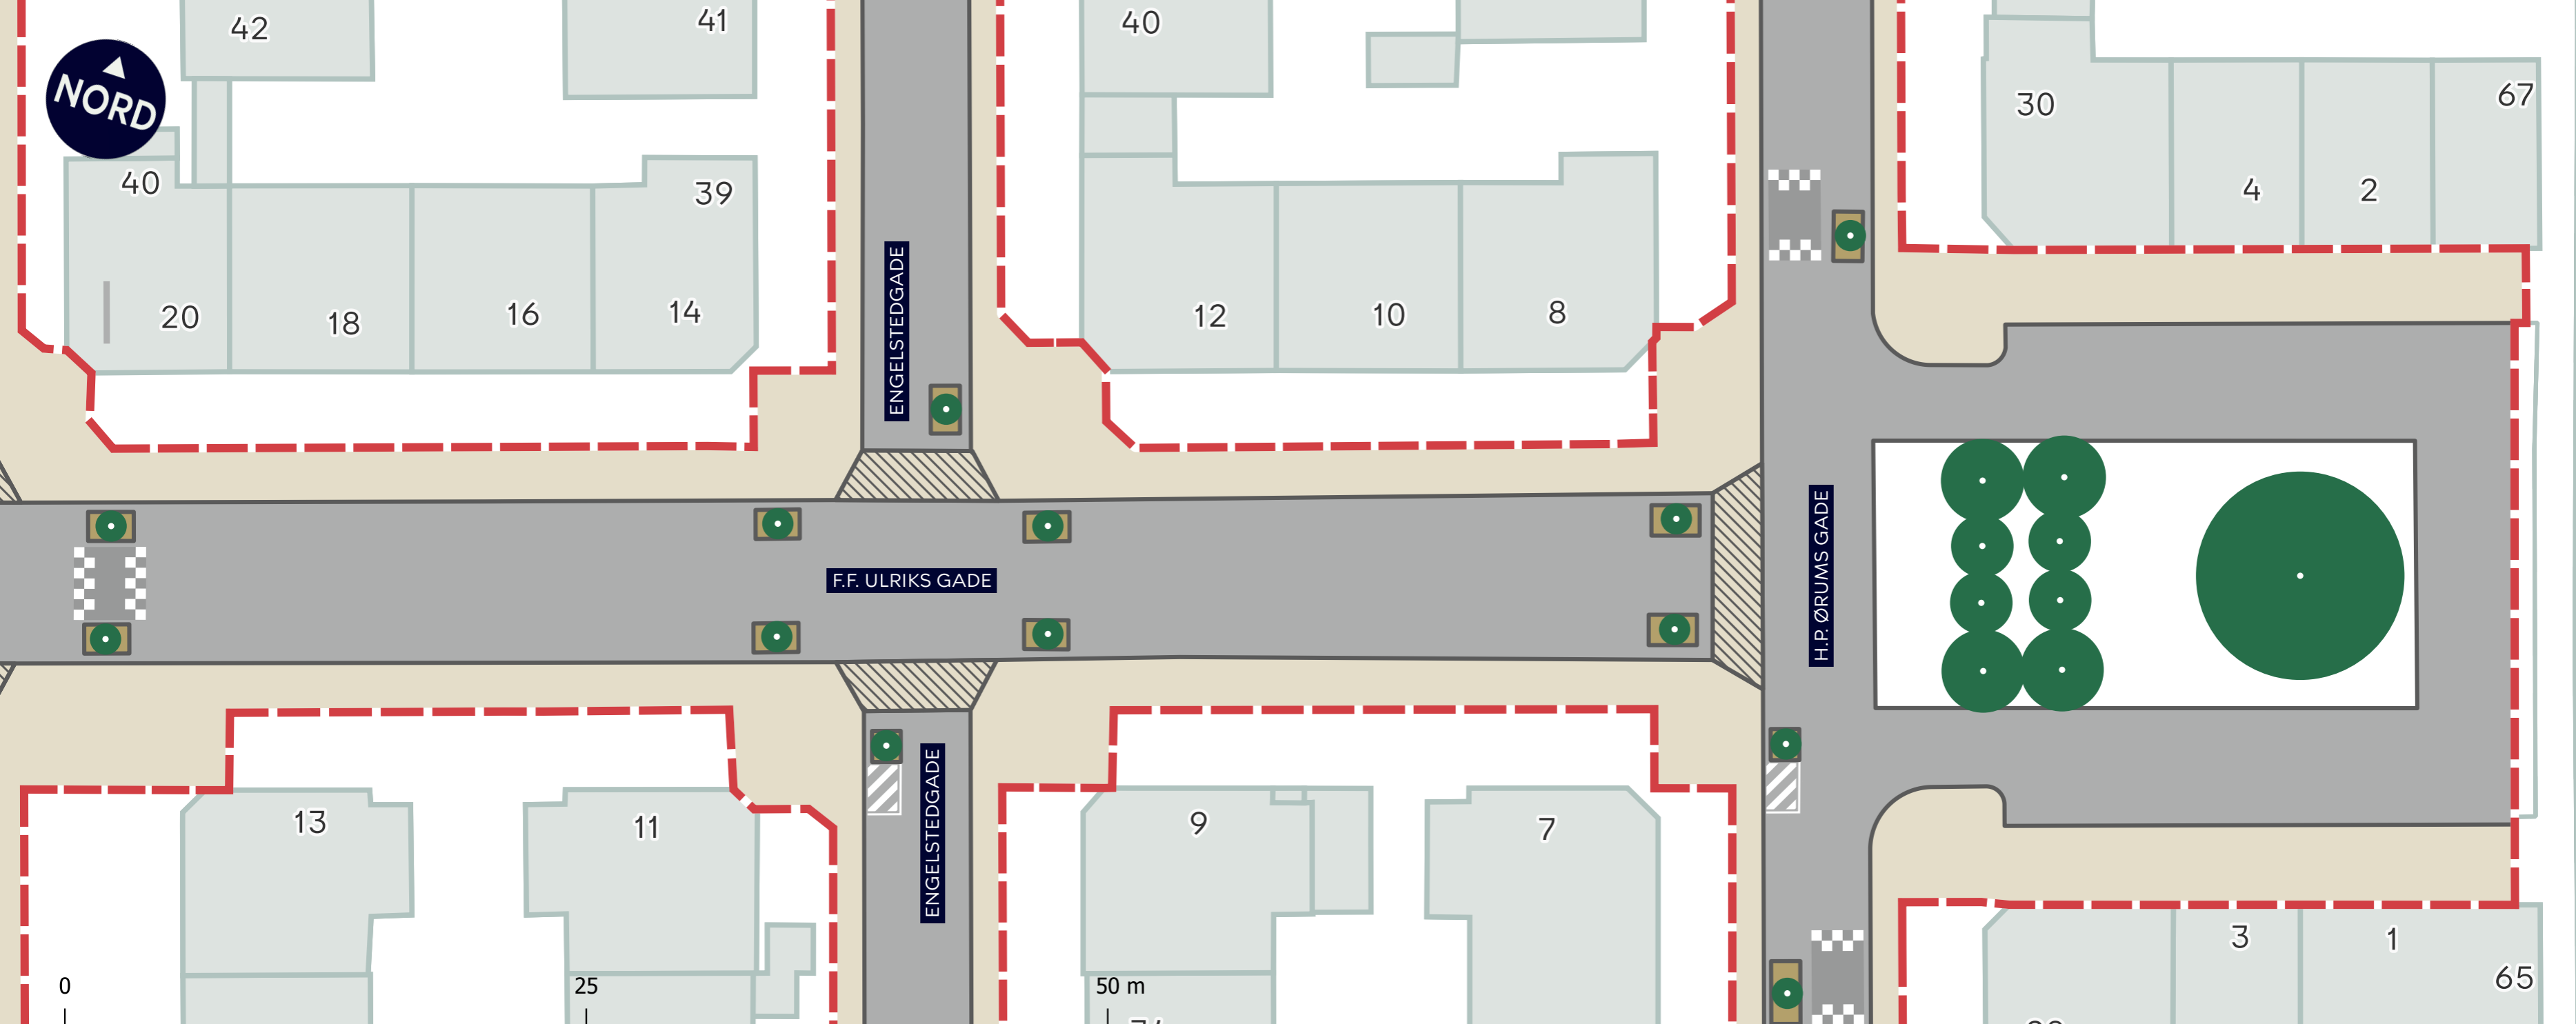

**--- Anlægsområde**

Markerer området vi genopretter indenfor.

**Fortov**

Fortovene renoveres med nye fortovsfliser. Kantsten rettes op eller udskiftes.

**Overkørsel**

Ovekørsler renoveres med jævne brosten.

**Kørebane**

Kørebanen får ny asfalt. Ramper opdateres.

**Træbed**

Træbedene toppes med rodvenlig grus og får ny kant.

**Genoprettes ikke**

Her vurderes tilstanden at være så god, at det ikke behøver at blive genoprettet.

**LYNGBYVEJSKVARTERET**

ØSTERBRO  
Vejgenopretning

**VEJLEDENDE PROJEKTTEGNING (2)**

Ændringer kan forekomme










BORTHIGSGADE

H.P. ØRUMS GADE

F.F. ULRIKS GADE

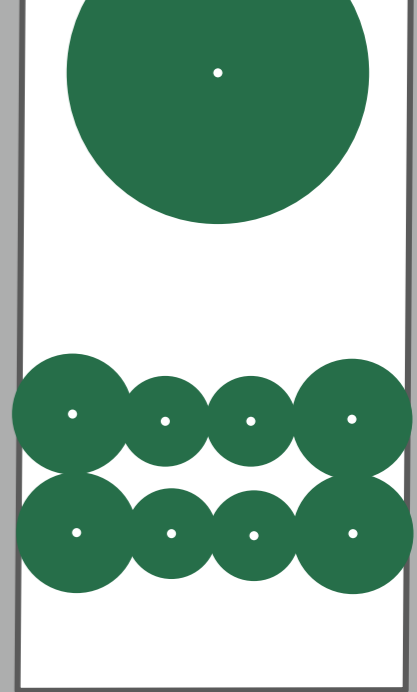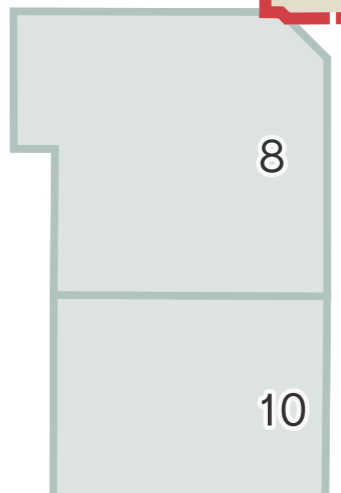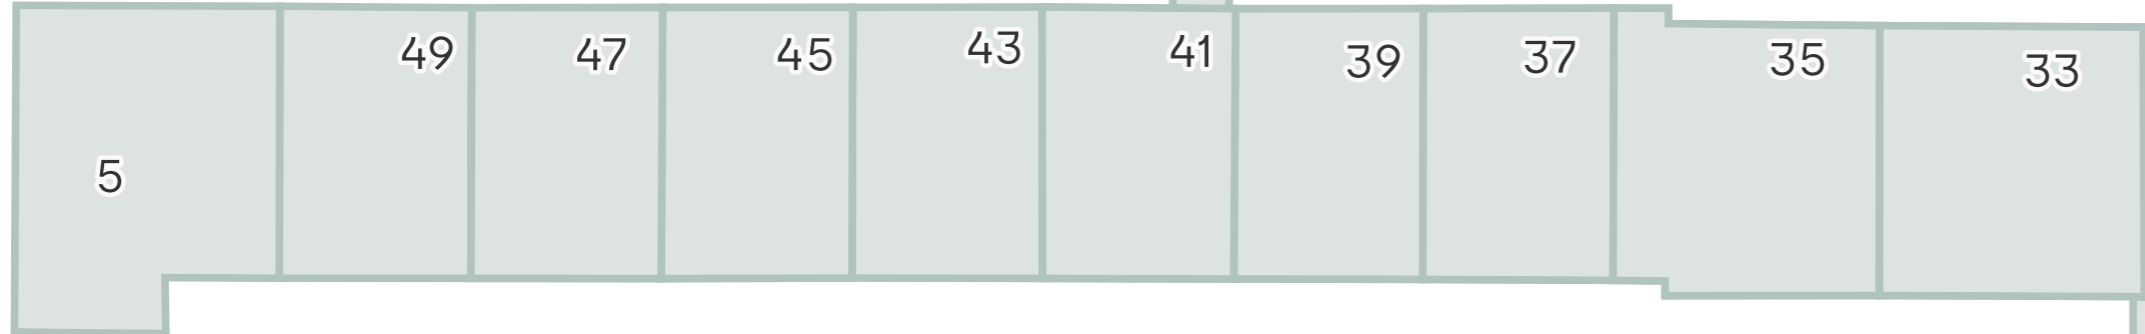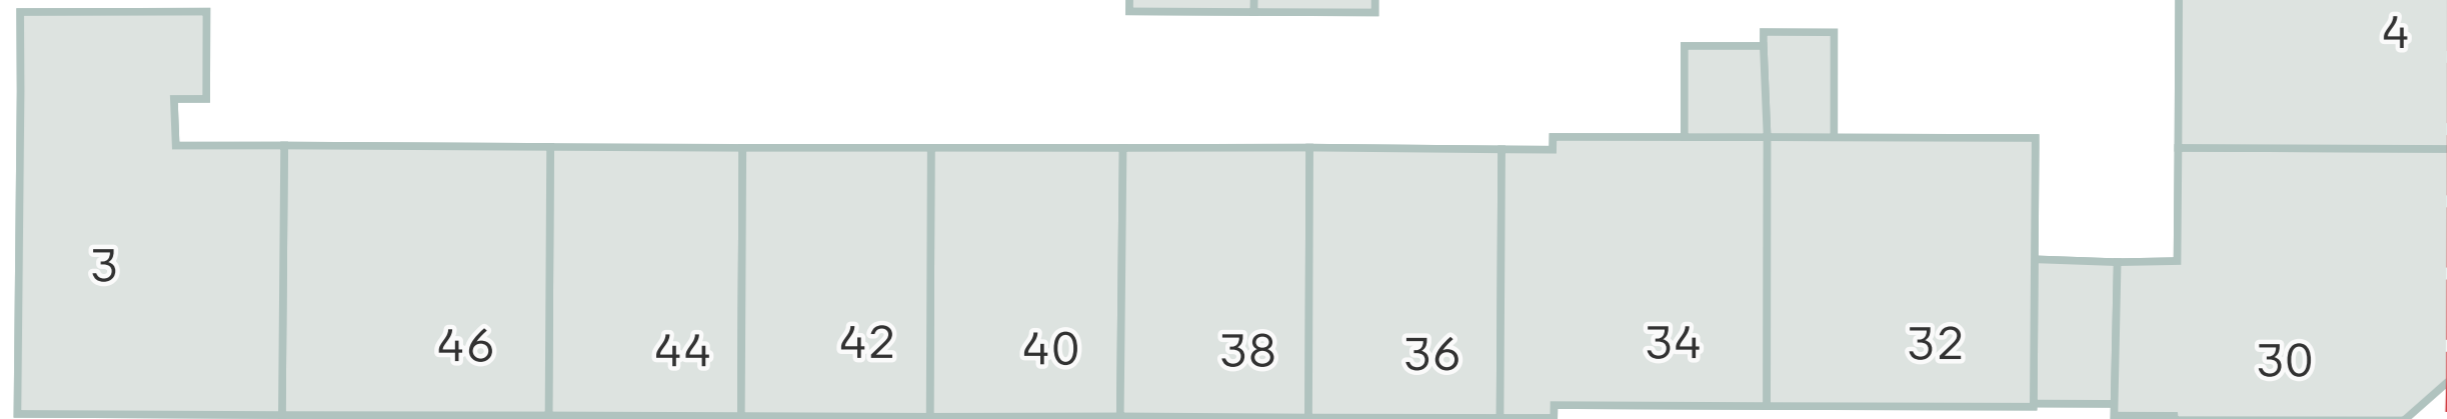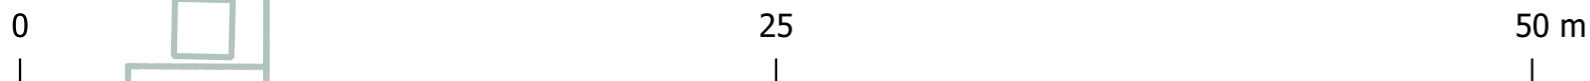

**Anlægsområde**

Markerer området vi genopretter indenfor.

**Fortov**

Fortovene renoveres med nye fortovsfliser. Kantsten rettes op eller udskiftes.

**Overkørsel**

Ovekørsler renoveres med jævne brosten.

**Kørebane**

Kørebane får ny asfalt. Ramper opdateres.

**Træbed**

Træbedene toppes med rodvenlig grus og får ny kant.

**Genoprettes ikke**

Her vurderes tilstanden at være så god, at det ikke behøver at blive genoprettet.


**LYNGBYVEJSKVARTERET**

ØSTERBRO  
Vejgenopretning

**VEJLEDENDE PROJEKTTEGNING (3)**

Ændringer kan forekomme



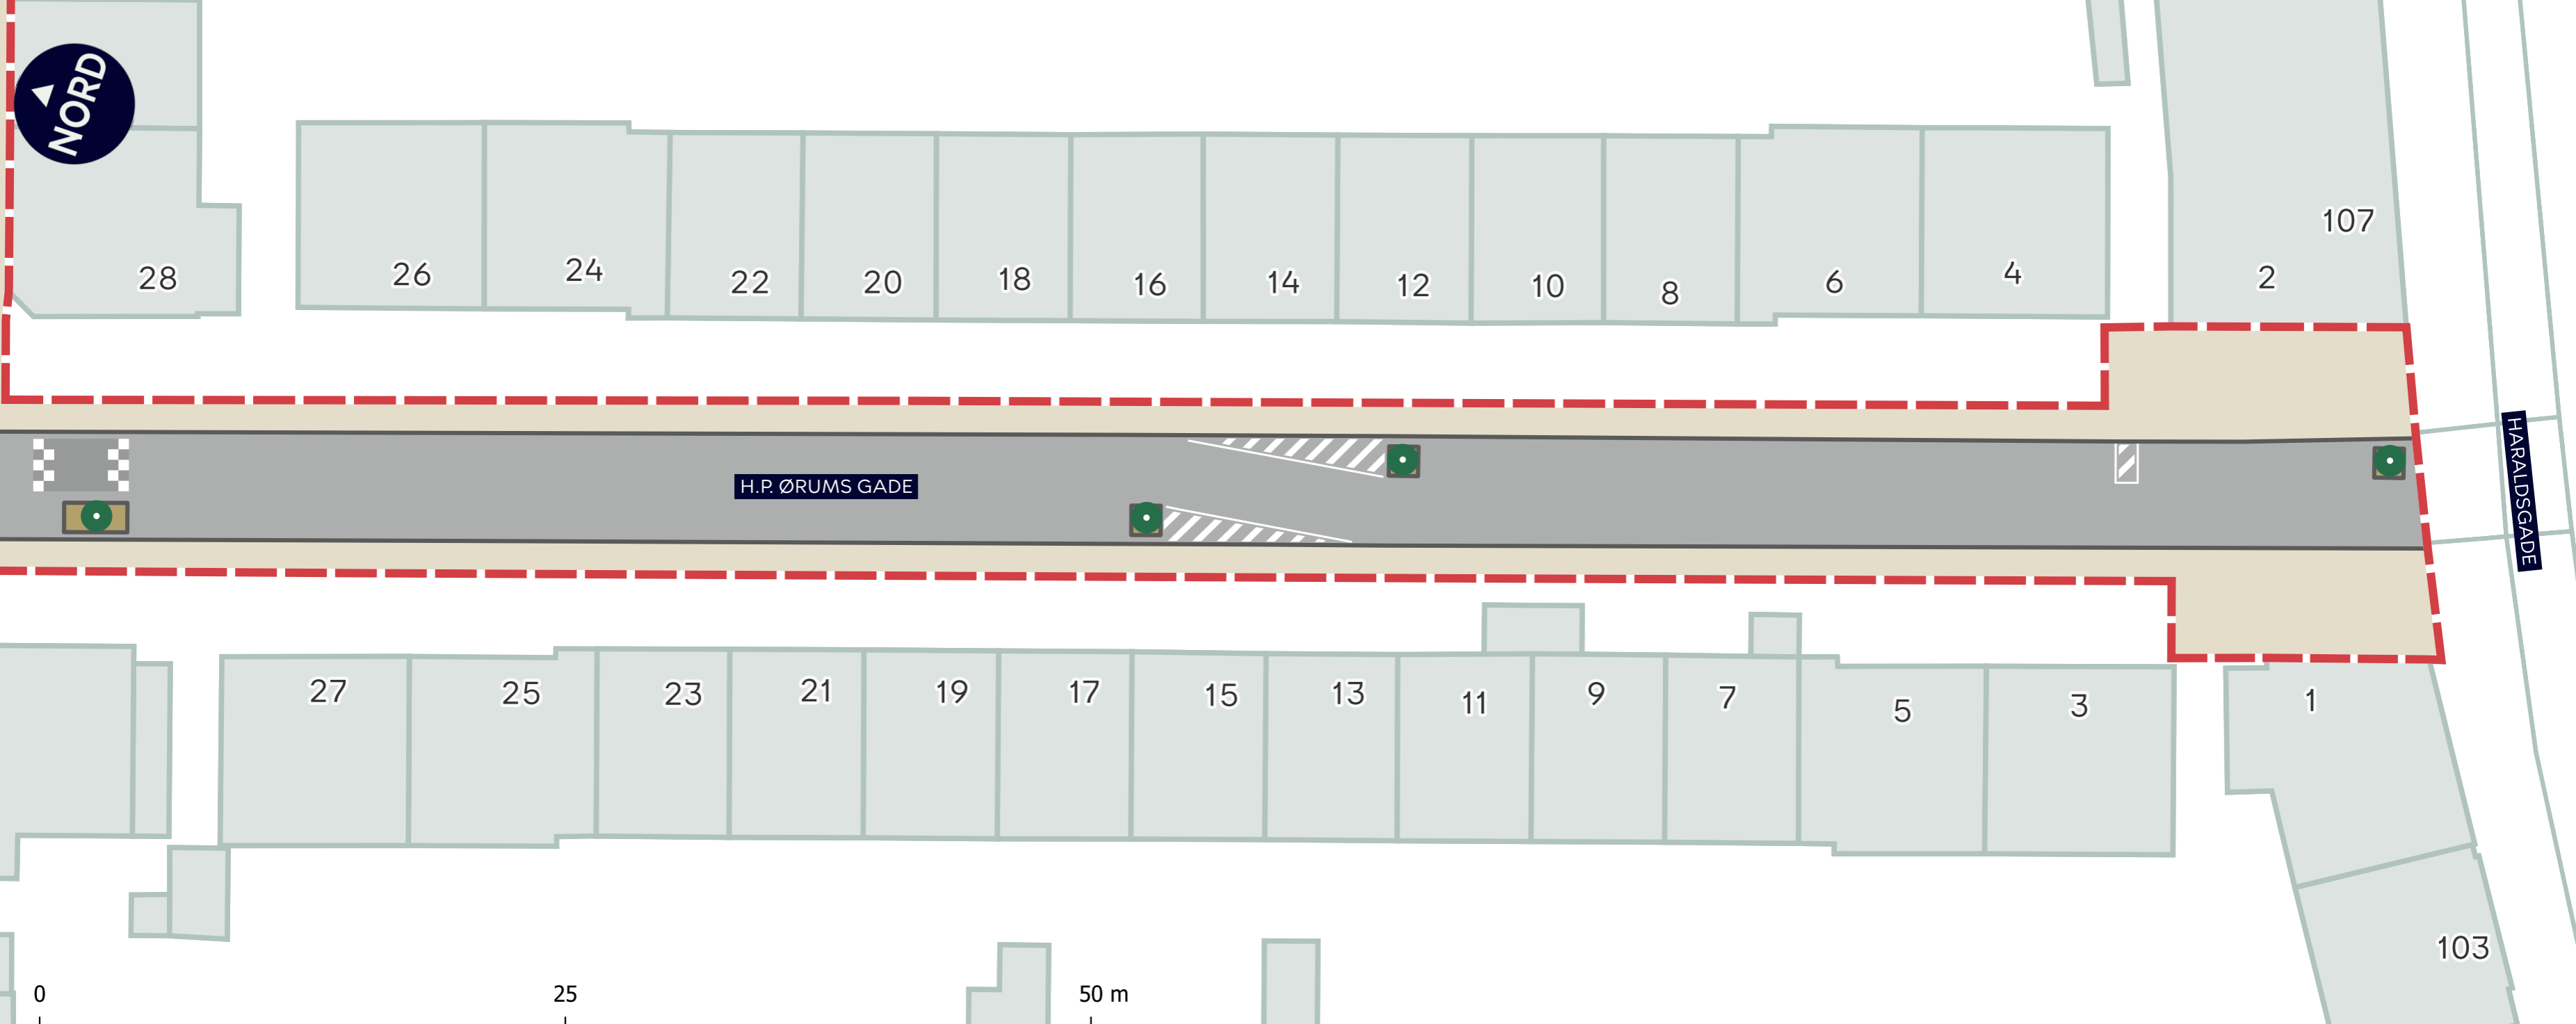

**--- Anlægsområde**  
 Markerer området vi genopretter indenfor.

**■ Fortov**  
 Fortovene renoveres med nye fortovsfliser.  
 Kantsten rettes op eller udskiftes.

**▨ Overkørsel**  
 Ovekørsler renoveres med jævne brosten.

**■ Kørebane**  
 Kørebane får ny asfalt. Ramper opdateres.

**● Træbed**  
 Træbedene toppes med rodvenlig grus og får ny kant.

**□ Genoprettes ikke**  
 Her vurderes tilstanden at være så god, at det ikke behøver at blive genoprettet.

**LYNGBYVEJSKVARTERET**  
 ØSTERBRO  
 Vejgenopretning


**VEJLEDENDE PROJEKTTEGNING (4)**  
 Ændringer kan forekomme





BORTHIGSGADE

F.F. ULRIKS GADE

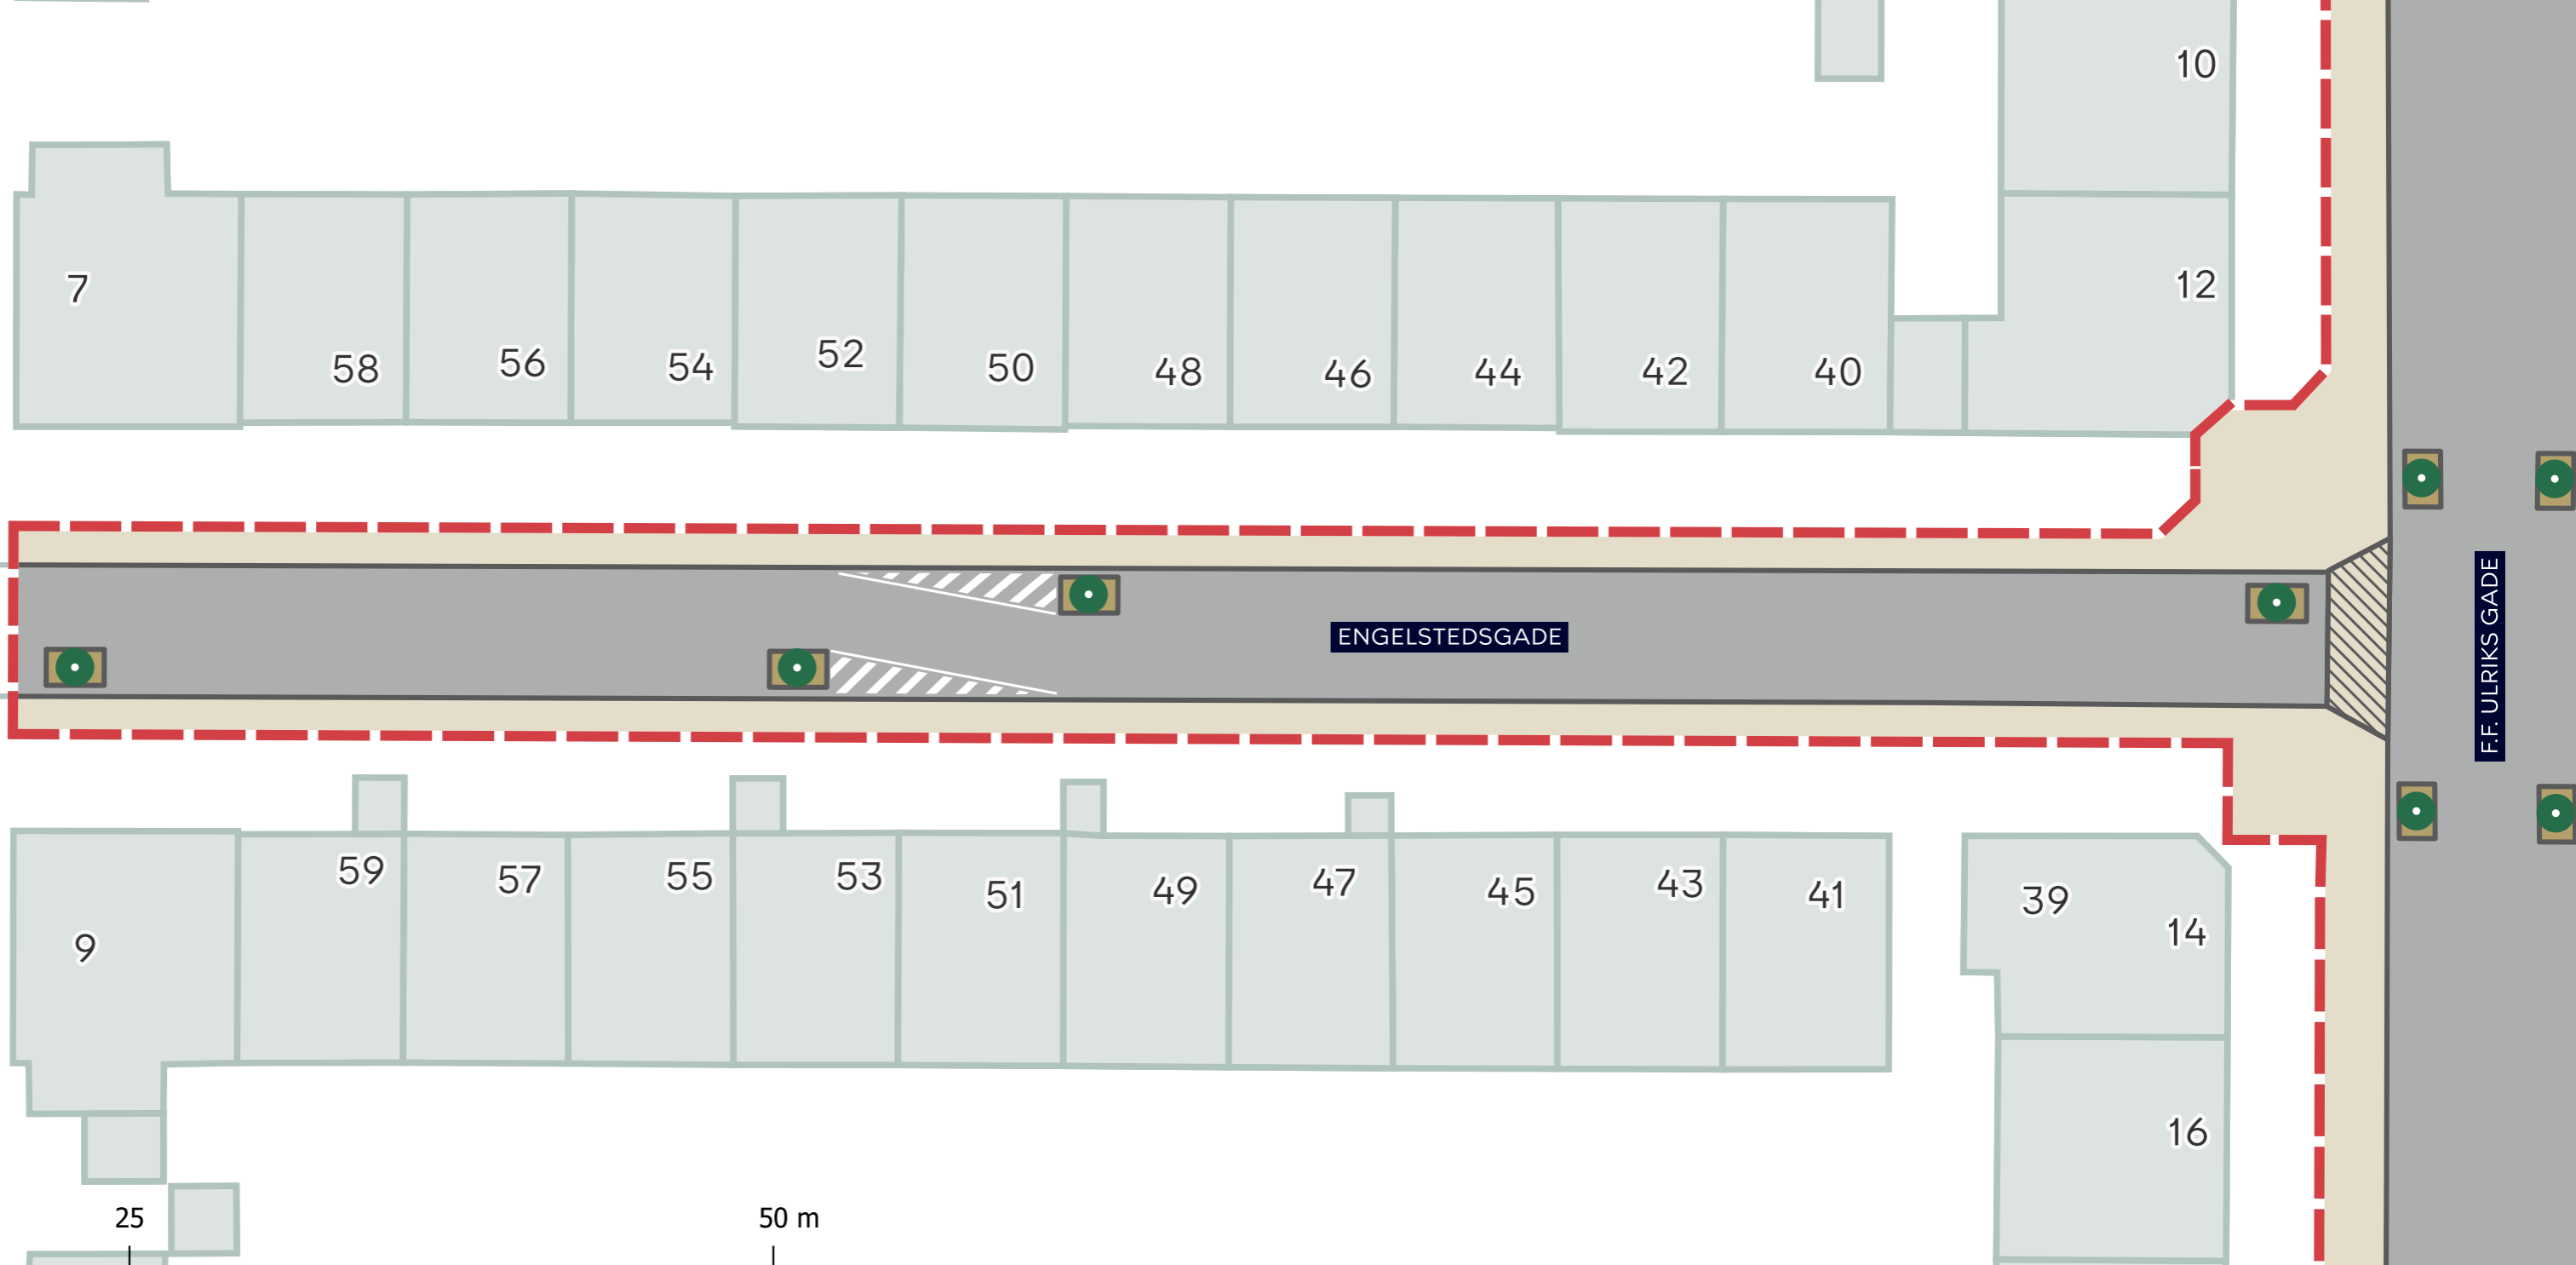

**--- Anlægsområde**

Markerer området vi genopretter indenfor.

**Fortov**

Fortovene renoveres med nye fortovsfliser. Kantsten rettes op eller udskiftes.

**Overkørsel**

Ovekørsler renoveres med jævne brosten.

**Kørebane**

Kørebane får ny asfalt. Ramper opdateres.

**Træbed**

Træbedene toppes med rodvenlig grus og får ny kant.

**Genoprettes ikke**

Her vurderes tilstanden at være så god, at det ikke behøver at blive genoprettet.


**LYNGBYVEJSKVARTERET**

ØSTERBRO  
Vejgenopretning

**VEJLEDENDE PROJEKTTEGNING (5)**

Ændringer kan forekomme



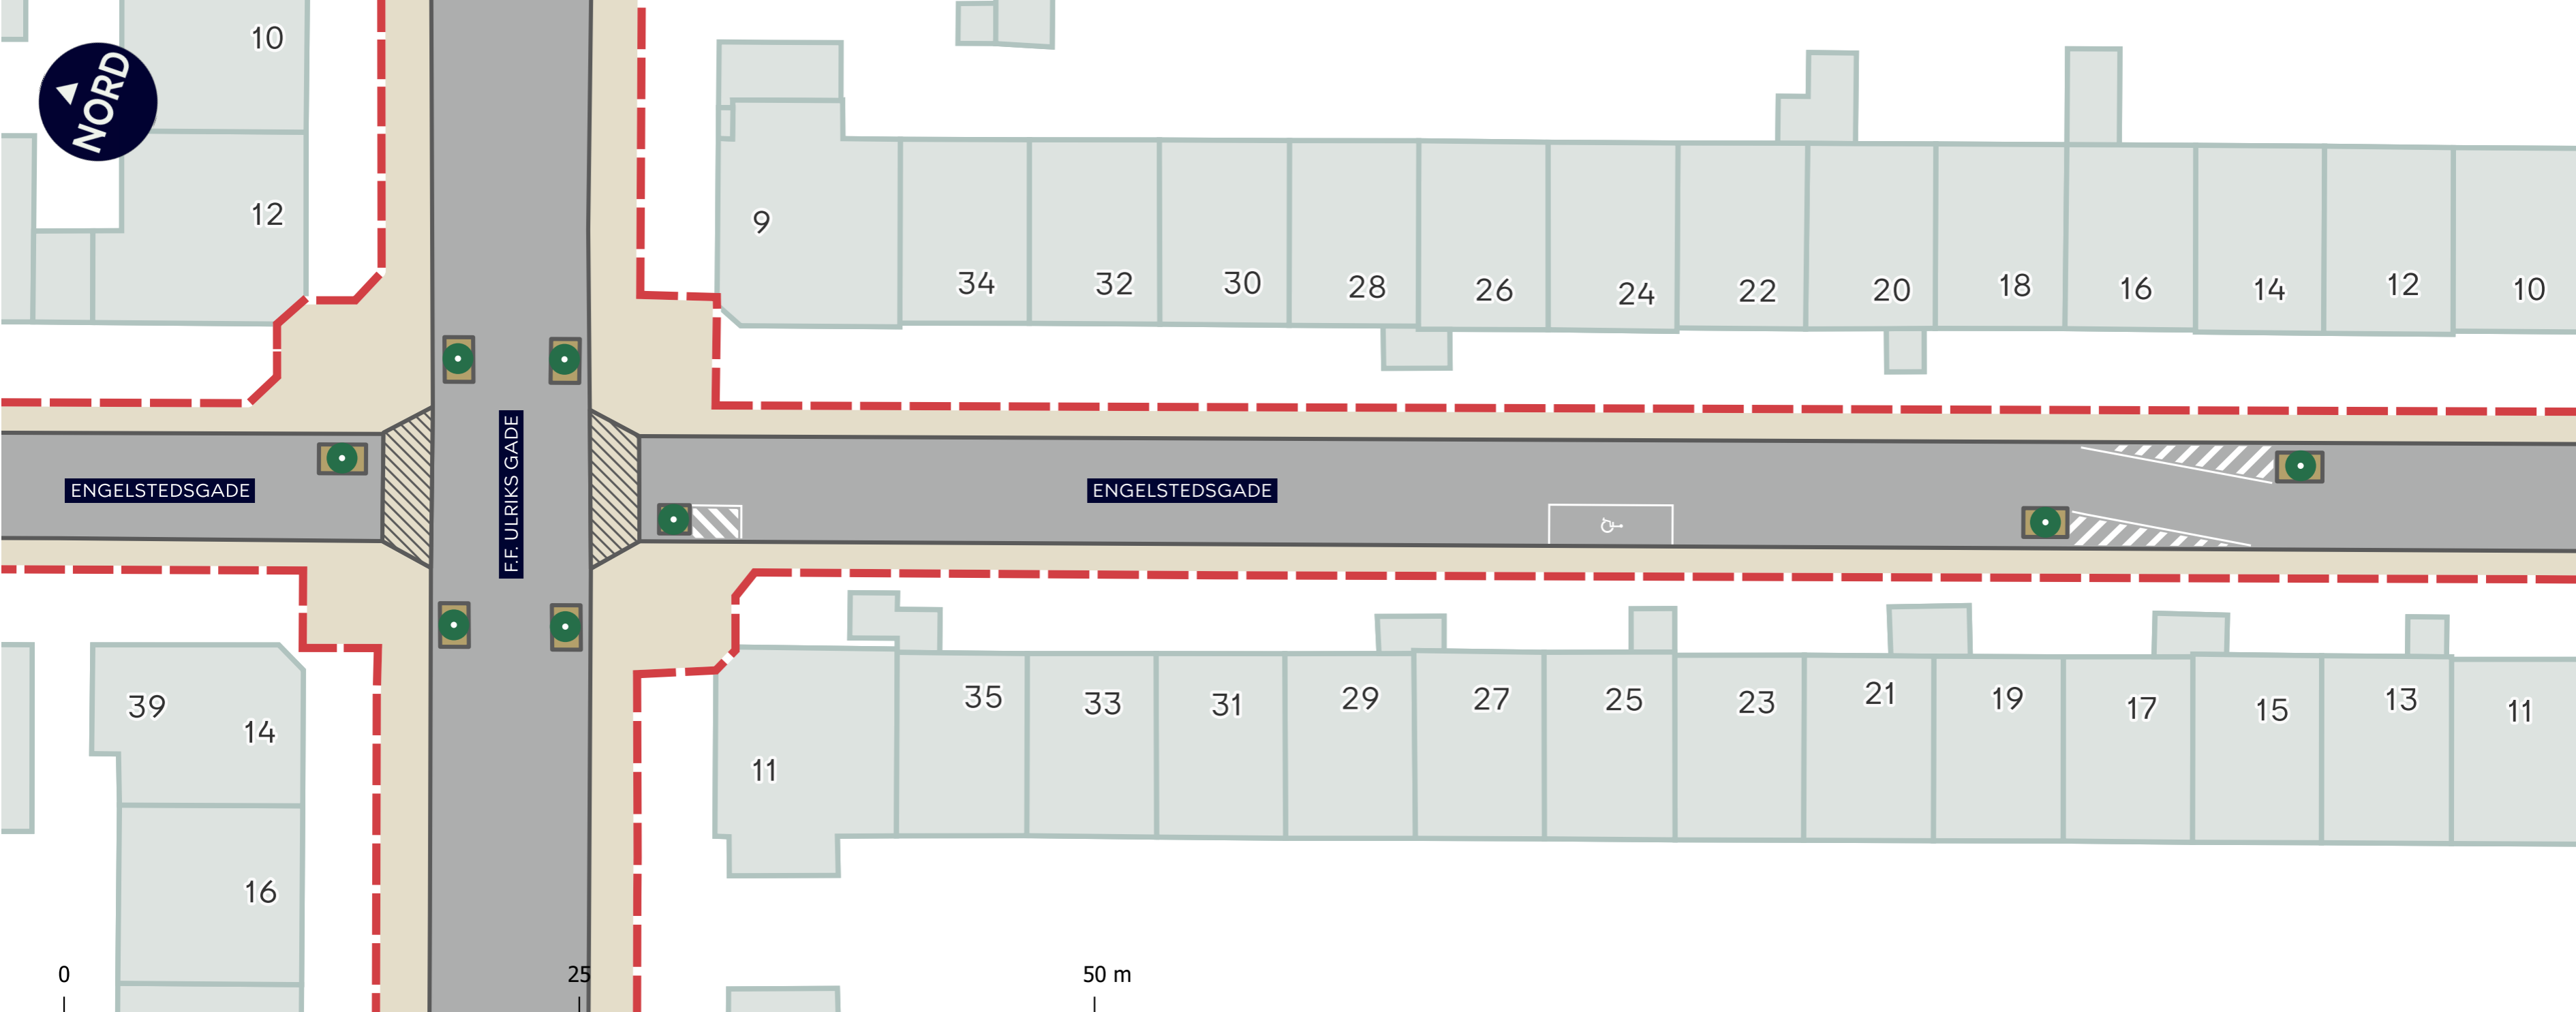

**--- Anlægsområde**

Markerer området vi genopretter indenfor.

**■ Fortov**

Fortovene renoveres med nye fortovsfliser. Kantsten rettes op eller udskiftes.

**▨ Overkørsel**

Ovekørsler renoveres med jævne brosten.

**■ Kørebane**

Kørebanen får ny asfalt. Ramper opdateres.

**● Træbed**

Træbedene toppes med rodvenlig grus og får ny kant.

**□ Genoprettes ikke**

Her vurderes tilstanden at være så god, at det ikke behøver at blive genoprettet.


**LYNGBYVEJSKVARTERET**

ØSTERBRO  
Vejgenopretning

**VEJLEDENDE PROJEKTTEGNING (6)**

Ændringer kan forekomme



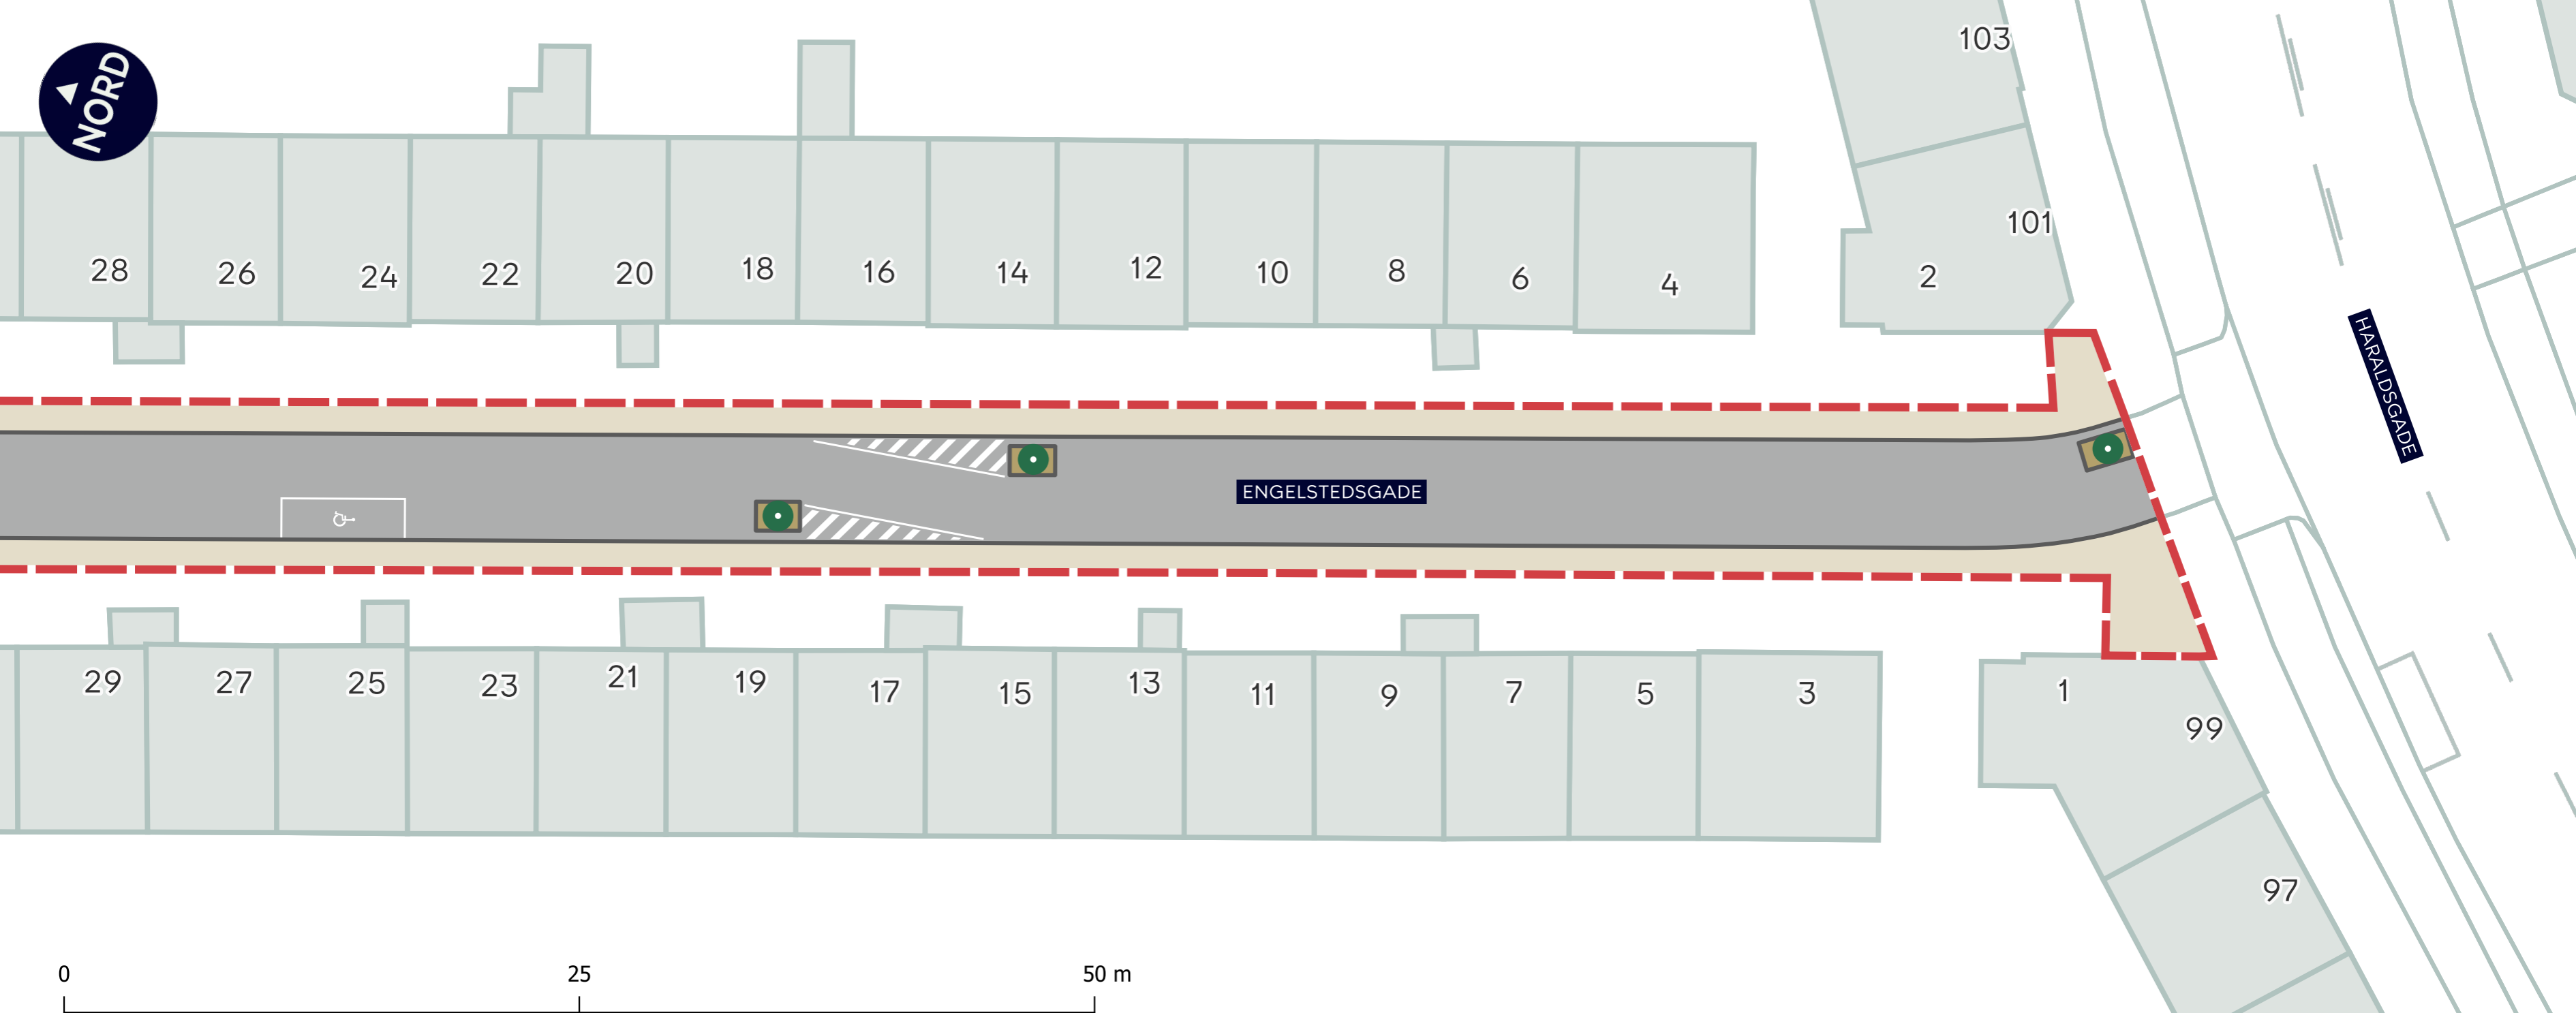

**--- Anlægsområde**

Markerer området vi genopretter indenfor.

**■ Fortov**

Fortovene renoveres med nye fortovsfliser. Kantsten rettes op eller udskiftes.

**▨ Overkørsel**

Ovekørsler renoveres med jævne brosten.

**■ Kørebane**

Kørebane får ny asfalt. Ramper opdateres.

**● Træbed**

Træbedene toppes med rodvenlig grus og får ny kant.

**□ Genoprettes ikke**

Her vurderes tilstanden at være så god, at det ikke behøver at blive genoprettet.

**LYNGBYVEJSKVARTERET**

ØSTERBRO  
Vejgenopretning

**VEJLEDENDE PROJEKTTEGNING (7)**


Ændringer kan forekomme





0

BORTHIGSGADE

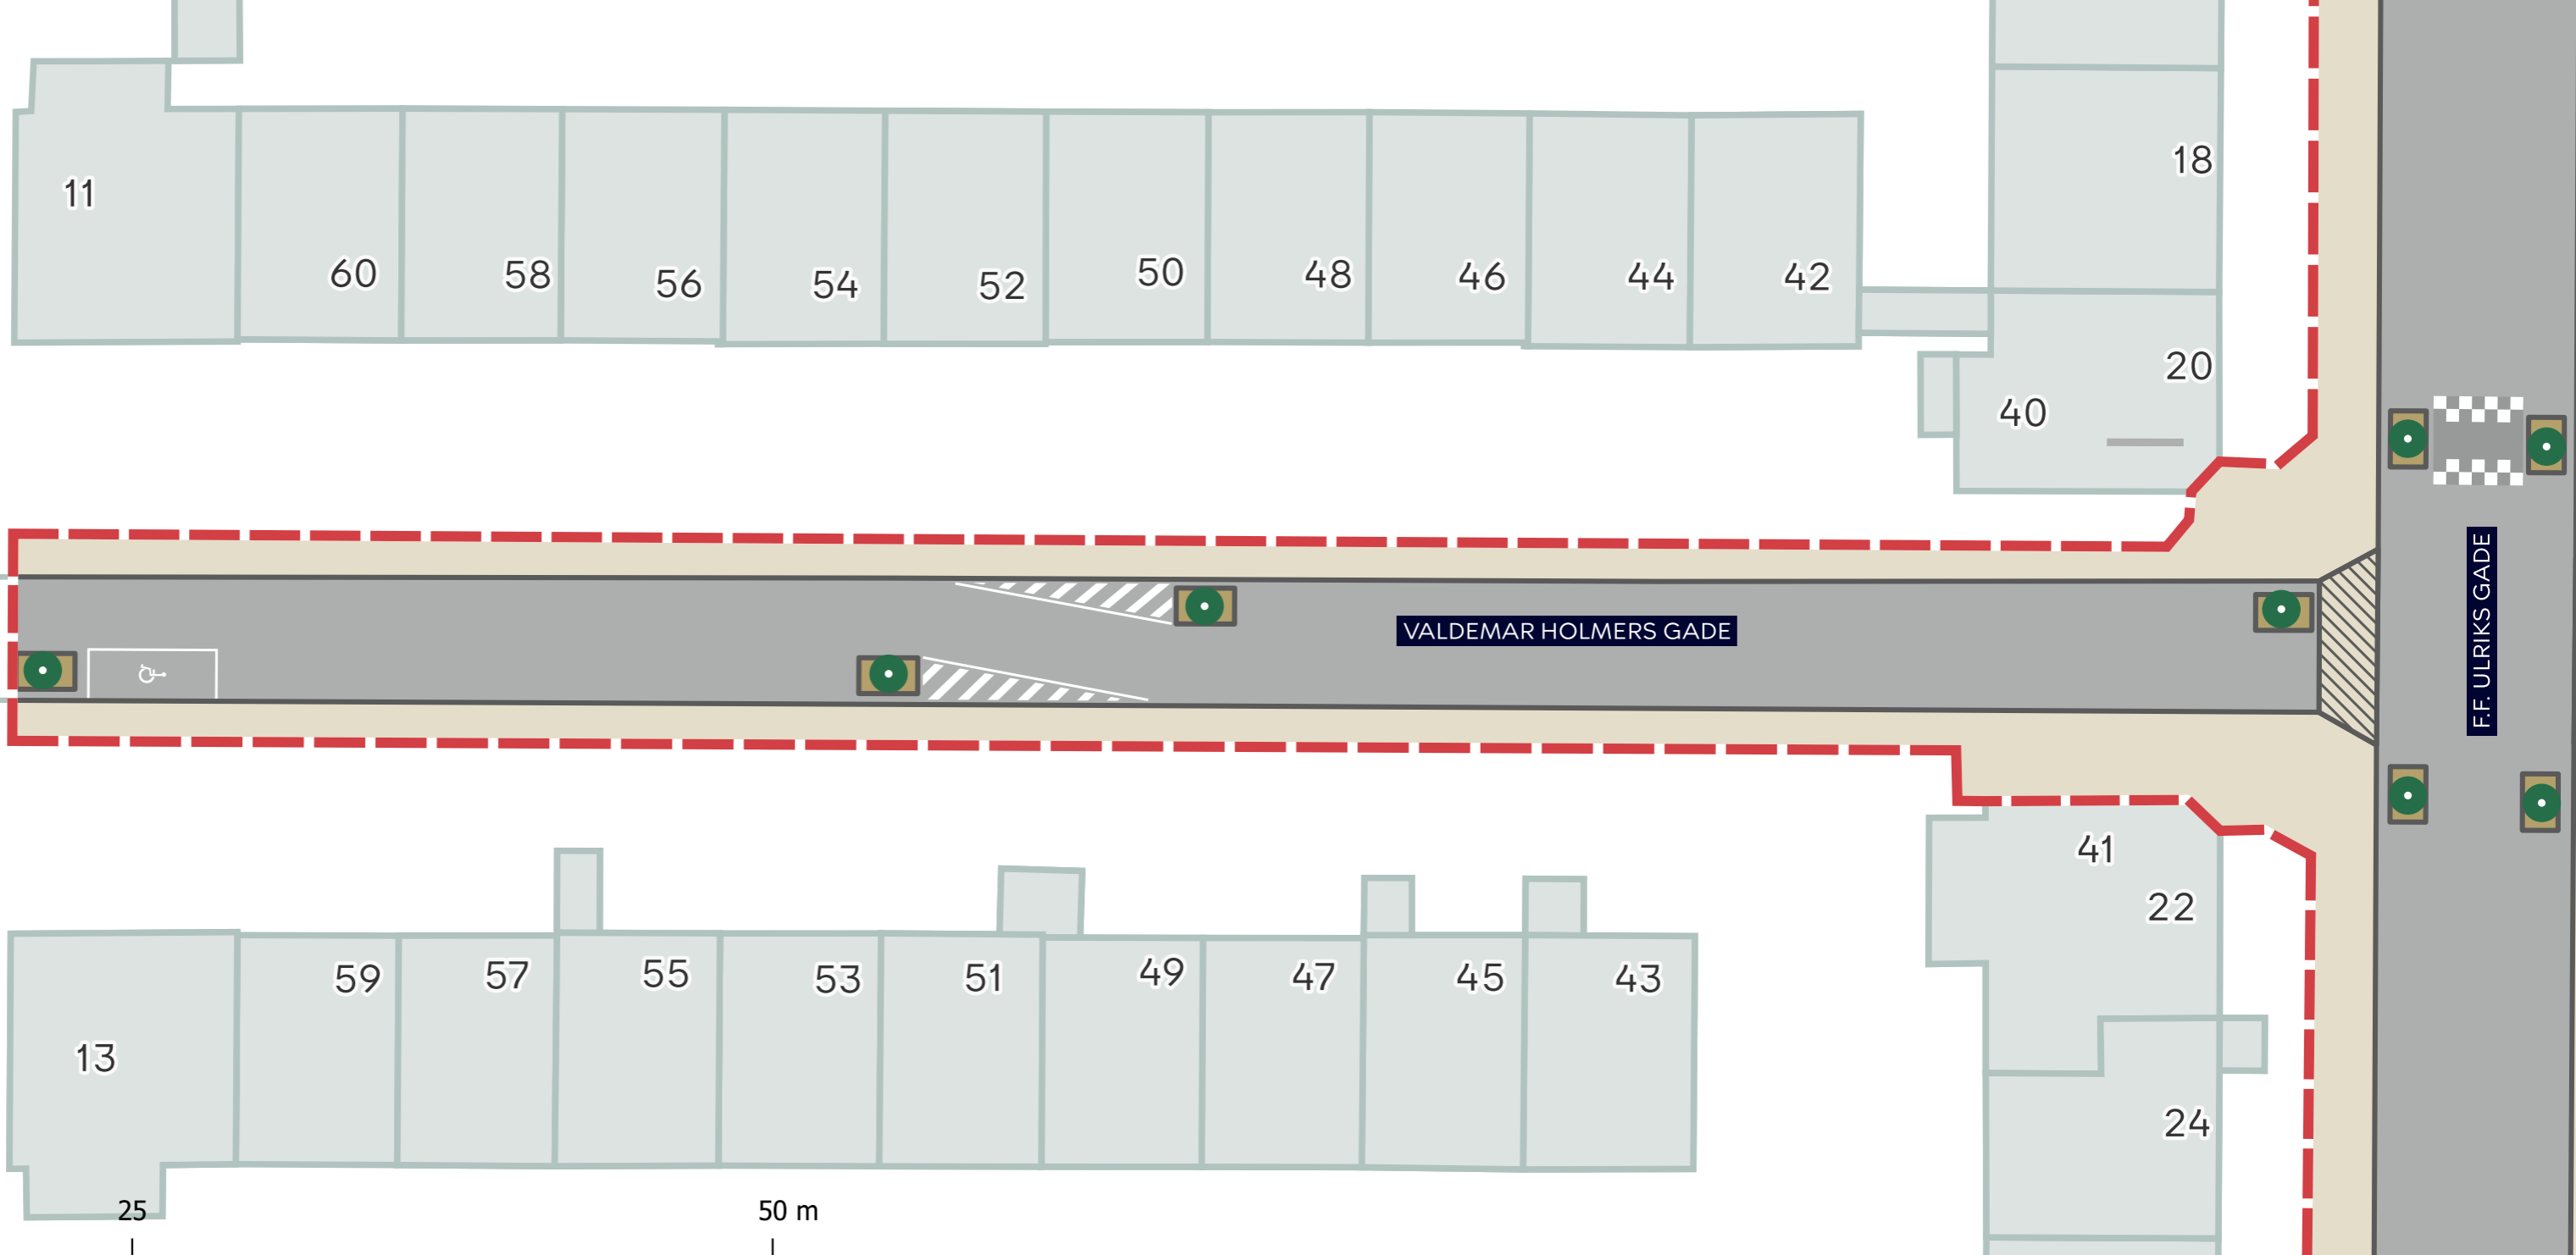

**--- Anlægsområde**

Markerer området vi genopretter indenfor.

**Fortov**

Fortovene renoveres med nye fortovsfliser. Kantsten rettes op eller udskiftes.

**Overkørsel**

Ovekørsler renoveres med jævne brosten.

**Kørebane**

Kørebane får ny asfalt. Ramper opdateres.

**Træbed**

Træbedene toppes med rodvenlig grus og får ny kant.

**Genoprettes ikke**

Her vurderes tilstanden at være så god, at det ikke behøver at blive genoprettet.


**LYNGBYVEJSKVARTERET**

ØSTERBRO  
Vejgenopretning

**VEJLEDENDE PROJEKTTEGNING (8)**

Ændringer kan forekomme



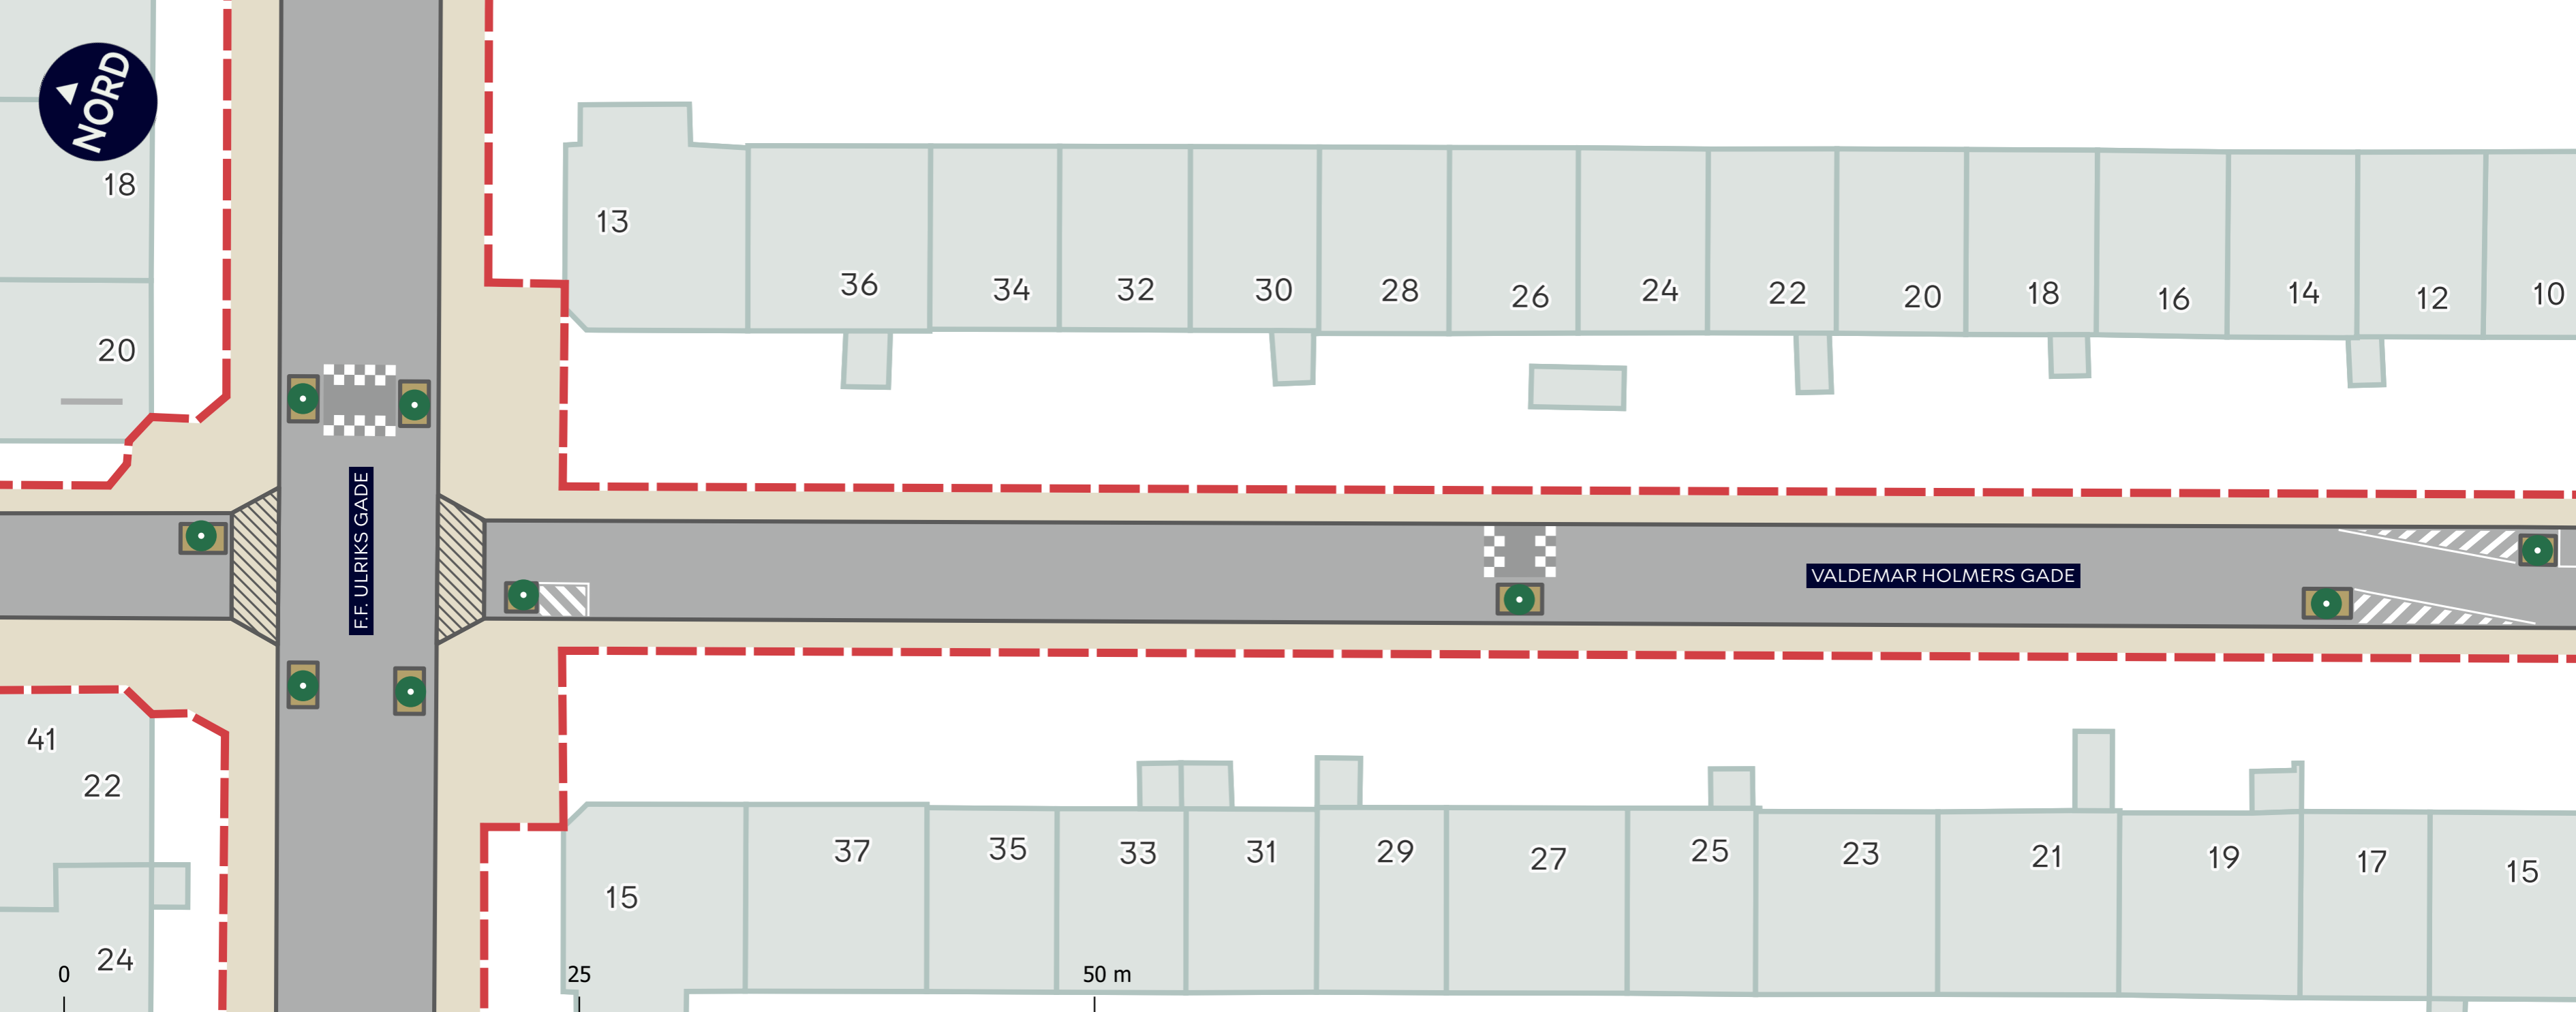

**--- Anlægsområde**

Markerer området vi genopretter indenfor.

**Fortov**

Fortovene renoveres med nye fortovsfliser. Kantsten rettes op eller udskiftes.

**Overkørsel**

Ovekørsler renoveres med jævne brosten.

**Kørebane**

Kørebane får ny asfalt. Ramper opdateres.

**Træbed**

Træbedene toppes med rodvenlig grus og får ny kant.

**Genoprettes ikke**

Her vurderes tilstanden at være så god, at det ikke behøver at blive genoprettet.


**LYNGBYVEJSKVARTERET**

ØSTERBRO  
Vejgenopretning

**VEJLEDENDE PROJEKTTEGNING (9)**

Ændringer kan forekomme



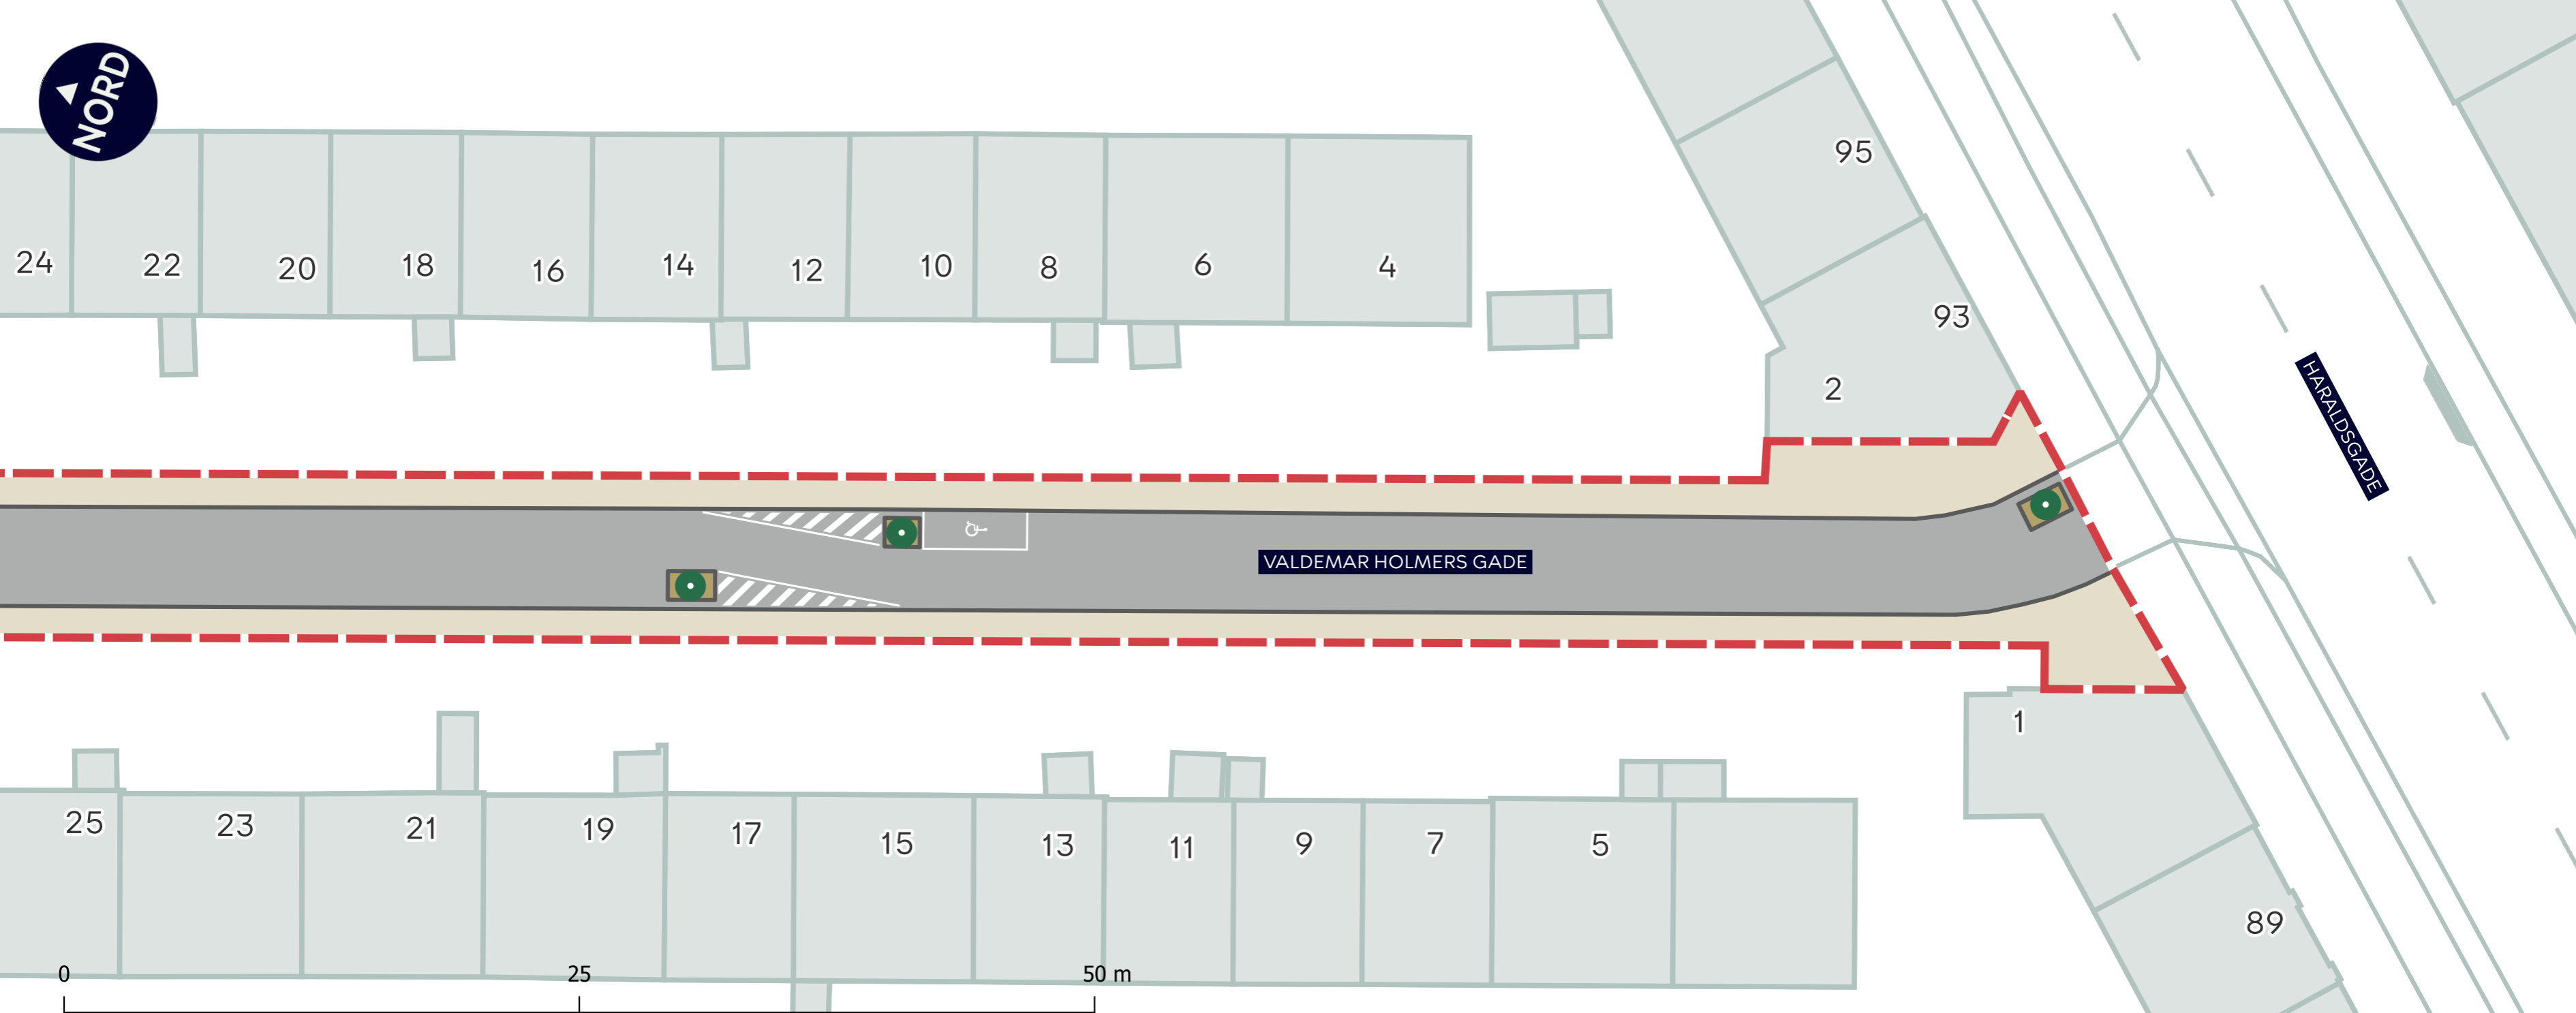

**--- Anlægsområde**

Markerer området vi genopretter indenfor.

**■ Fortov**

Fortovene renoveres med nye fortovsfliser. Kantsten rettes op eller udskiftes.

**▨ Overkørsel**

Ovekørsler renoveres med jævne brosten.

**■ Kørebane**

Kørebane får ny asfalt. Ramper opdateres.

**● Træbed**

Træbedene toppes med rødvenlig grus og får ny kant.

**□ Genoprettes ikke**

Her vurderes tilstanden at være så god, at det ikke behøver at blive genoprettet.

**LYNGBYVEJSKVARTERET**

ØSTERBRO  
Vejgenopretning




**VEJLEDENDE PROJEKTTEGNING (10)**

Ændringer kan forekomme







BORTHIGSGADE

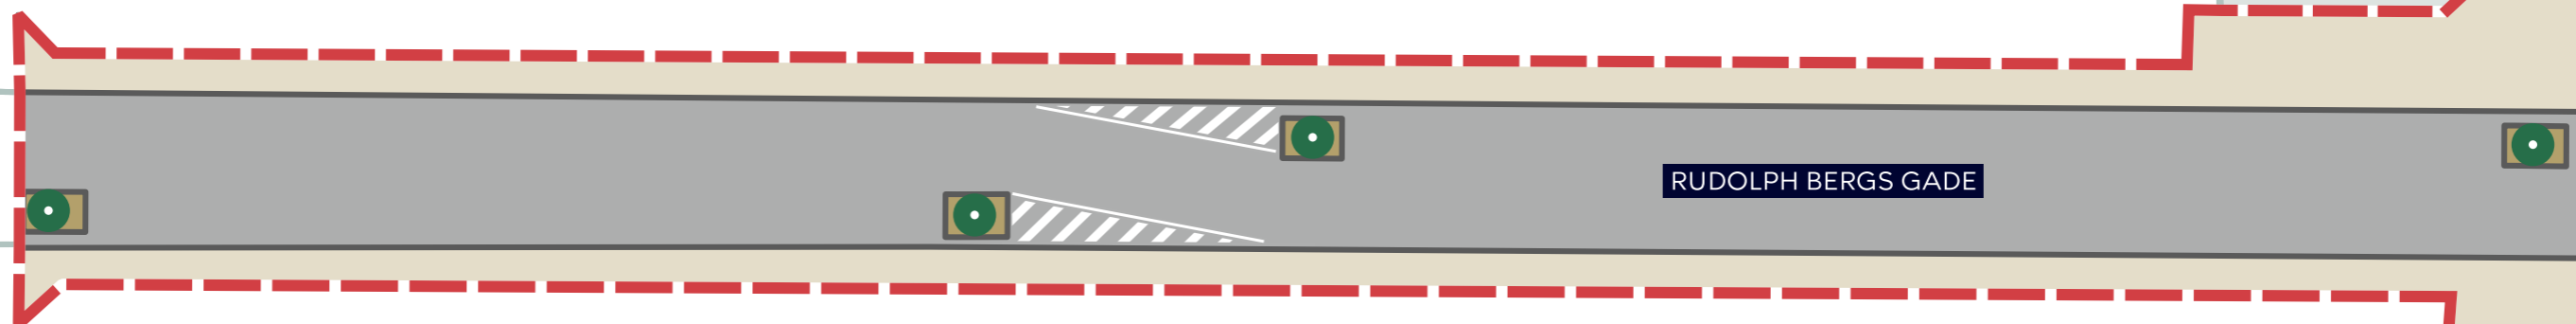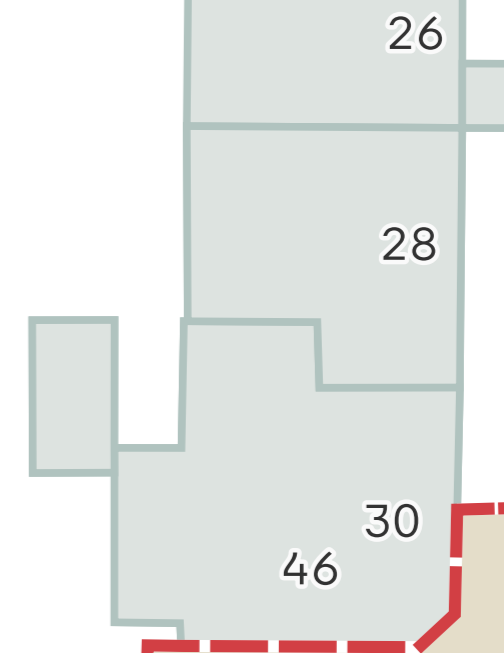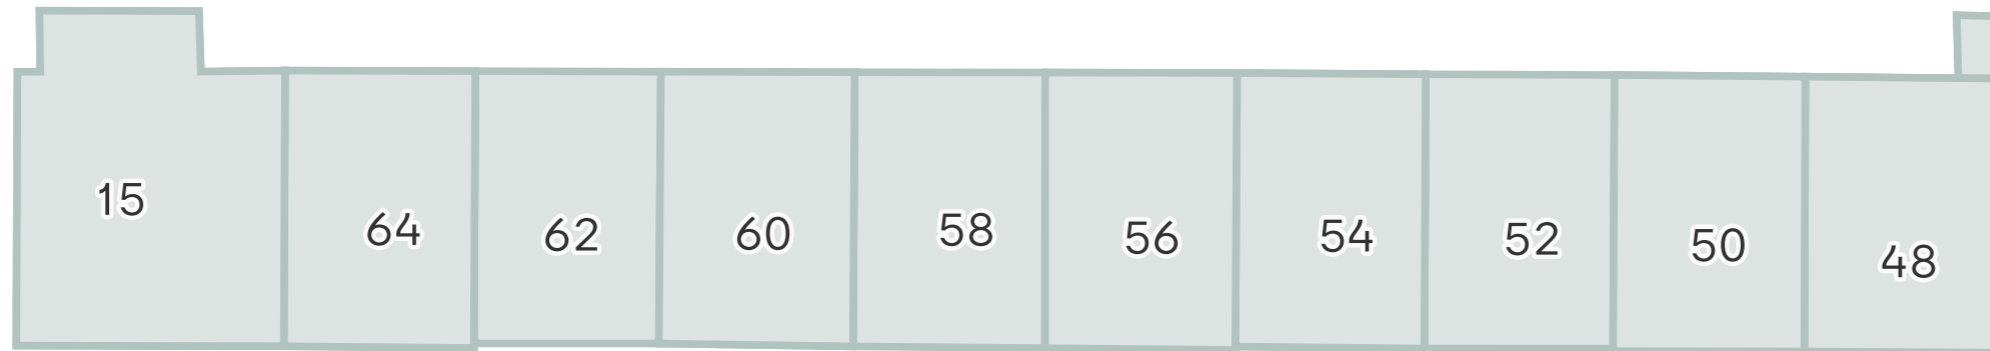

F.F. ULRIKS GADE

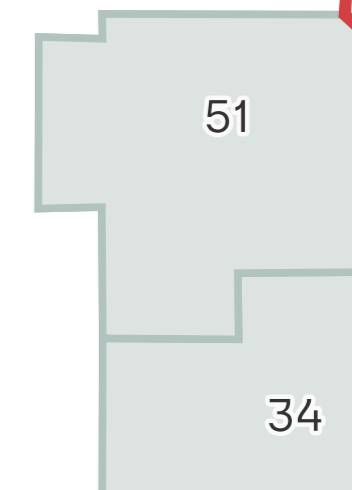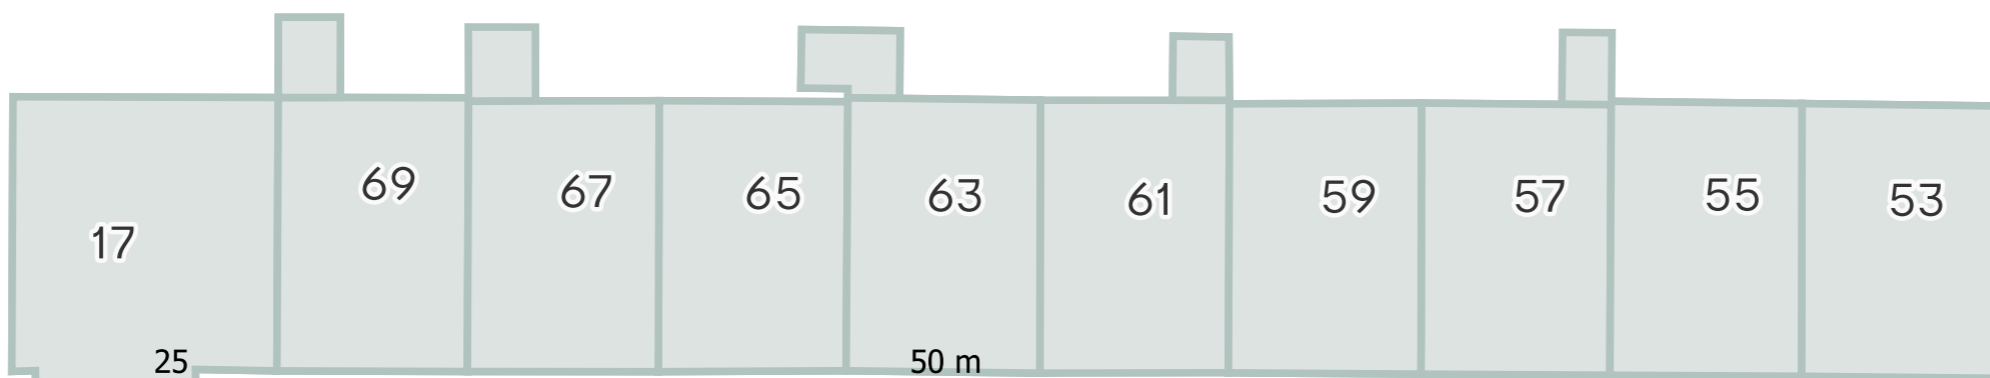

**--- Anlægsområde**

Markerer området vi genopretter indenfor.

**■ Fortov**

Fortovene renoveres med nye fortovsfliser. Kantsten rettes op eller udskiftes.

**▨ Overkørsel**

Ovekørsler renoveres med jævne brosten.

**■ Kørebane**

Kørebanen får ny asfalt. Ramper opdateres.

**● Træbed**

Træbedene toppes med rodvenlig grus og får ny kant.

**□ Genoprettes ikke**


Her vurderes tilstanden at være så god, at det ikke behøver at blive genoprettet.


**LYNGBYVEJSKVARTERET**

ØSTERBRO  
Vejgenopretning

**VEJLEDENDE PROJEKTTEGNING (11)**

Ændringer kan forekomme

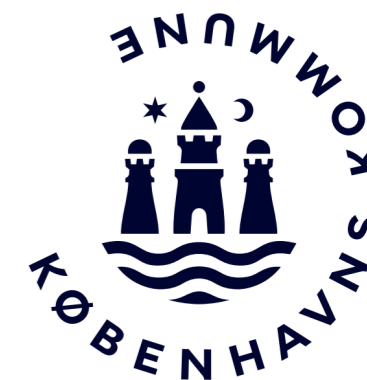

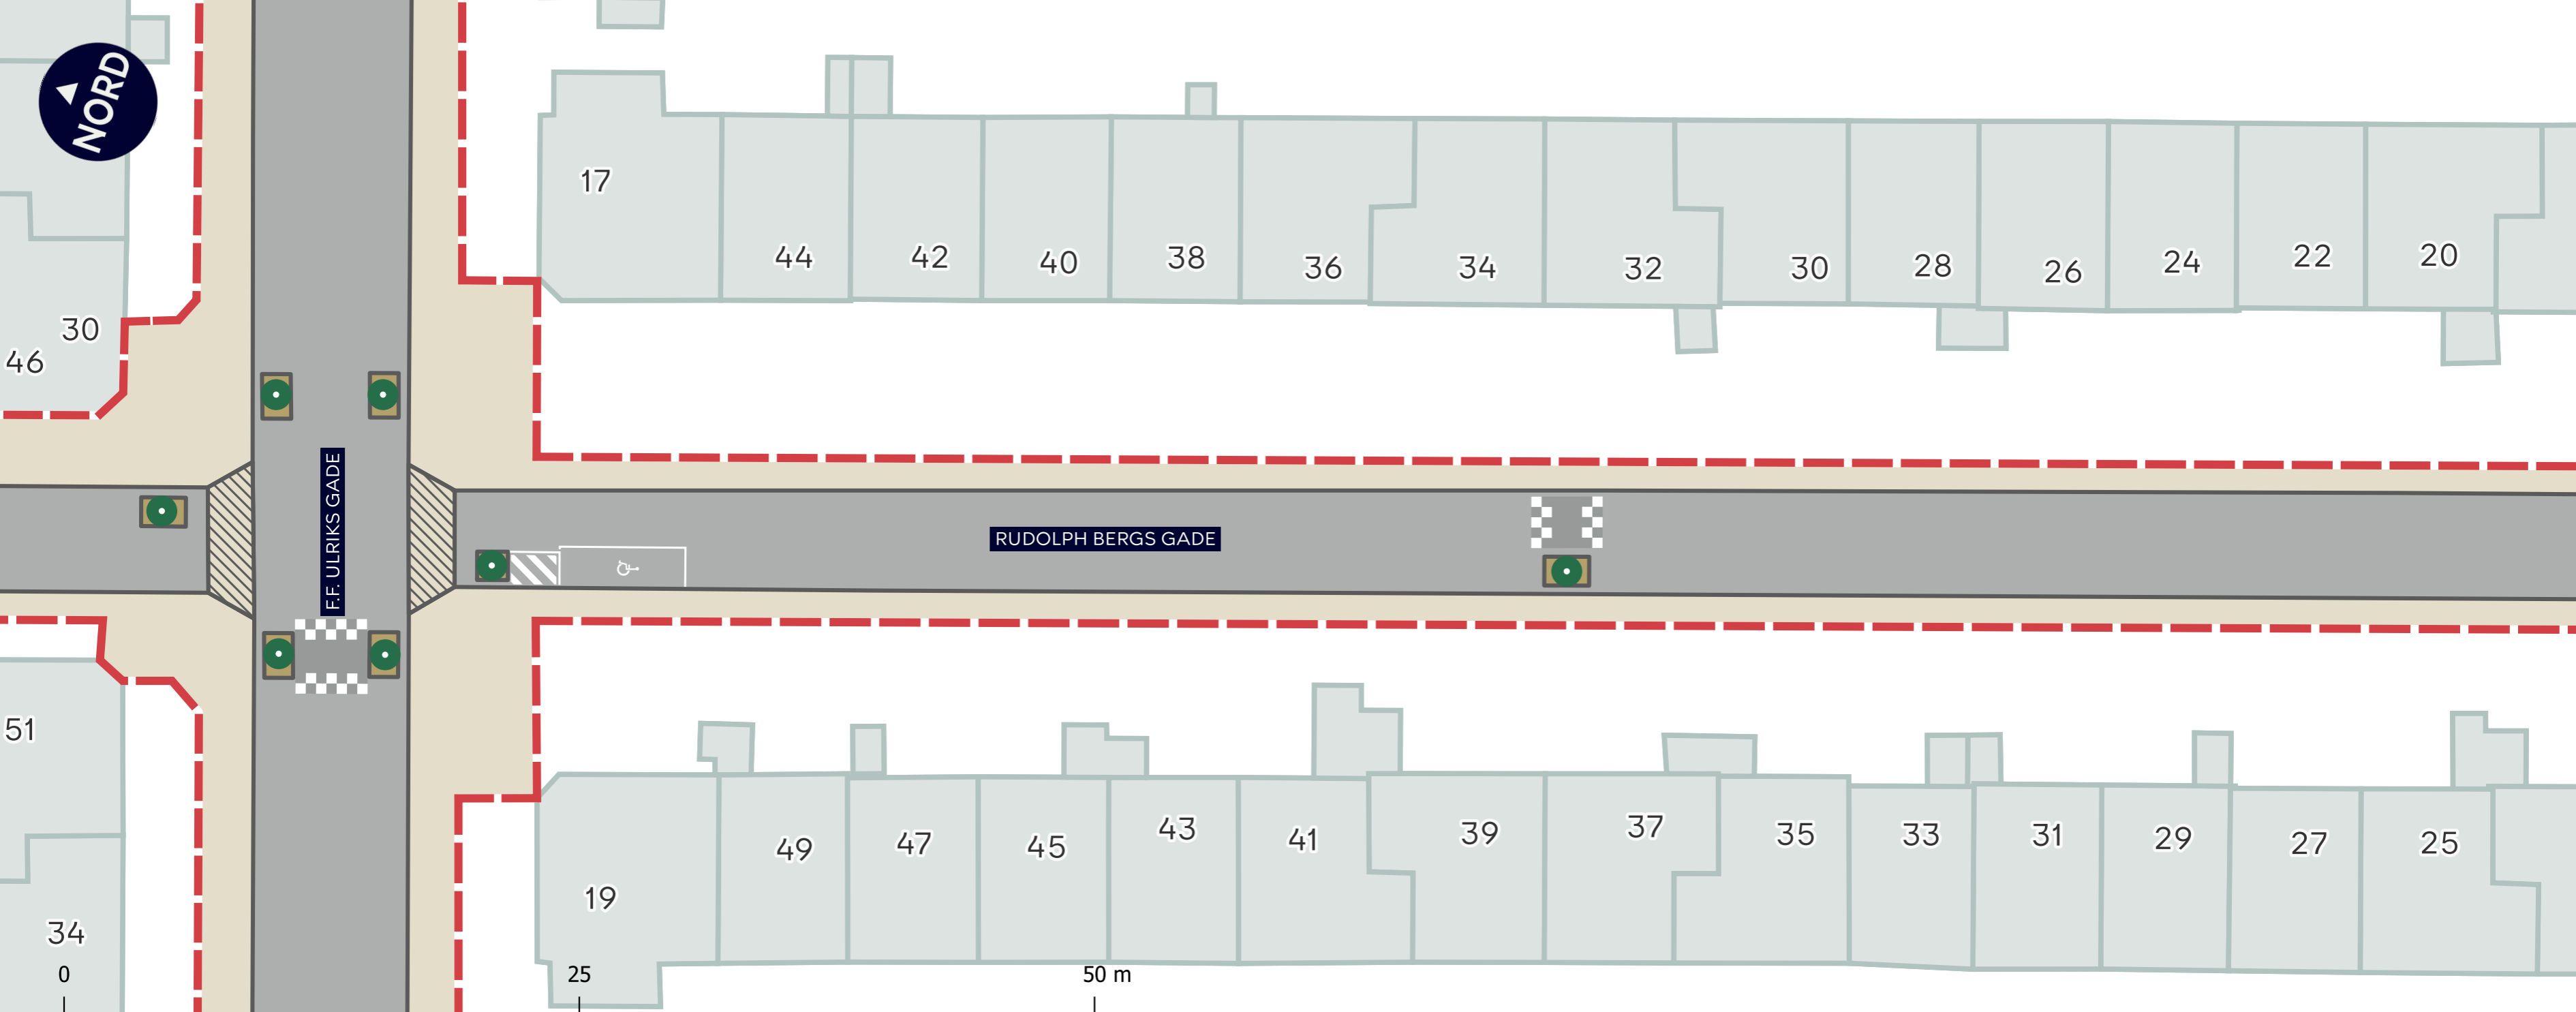

**--- Anlægsområde**

Markerer området vi genopretter indenfor.

**Fortov**

Fortovene renoveres med nye fortovsfliser. Kantsten rettes op eller udskiftes.

**Overkørsel**

Ovekørsler renoveres med jævne brosten.

**Kørebane**

Kørebane får ny asfalt. Ramper opdateres.

**Træbed**

Træbedene toppes med rodvenlig grus og får ny kant.

**Genoprettes ikke**

Her vurderes tilstanden at være så god, at det ikke behøver at blive genoprettet.


**LYNGBYVEJSKVARTERET**

ØSTERBRO  
Vejgenopretning

**VEJLEDENDE PROJEKTTEGNING (12)**

Ændringer kan forekomme



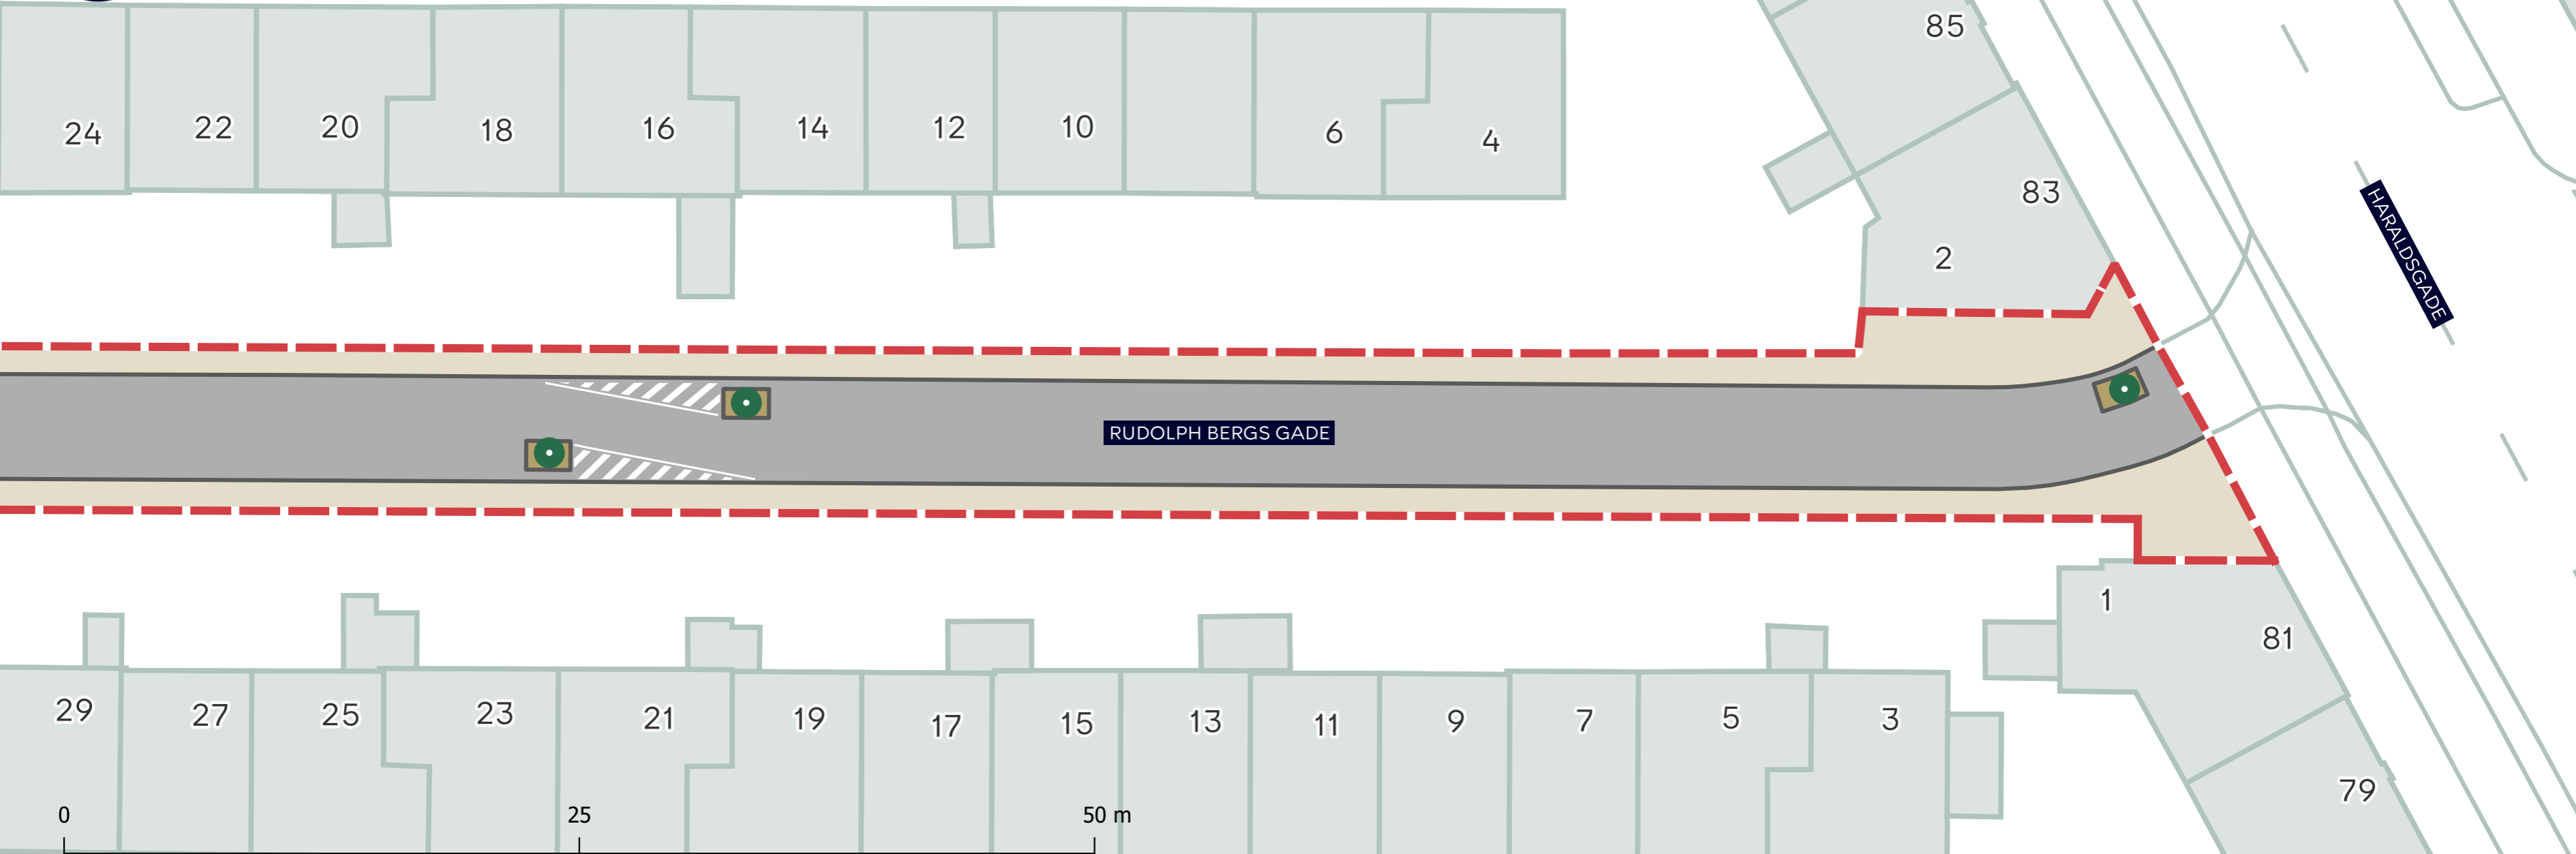

**--- Anlægsområde**

Markerer området vi genopretter indenfor.

**Fortov**

Fortovene renoveres med nye fortovsfliser. Kantsten rettes op eller udskiftes.

**Overkørsel**

Ovekørsler renoveres med jævne brosten.

**Kørebane**

Kørebanen får ny asfalt. Ramper opdateres.

**Træbed**

Træbedene toppes med rodvenlig grus og får ny kant.

**Genoprettes ikke**

Her vurderes tilstanden at være så god, at det ikke behøver at blive genoprettet.

**LYNGBYVEJSKVARTERET**

ØSTERBRO  
Vejgenopretning

**VEJLEDENDE PROJEKTTEGNING (13)**

Ændringer kan forekomme

