


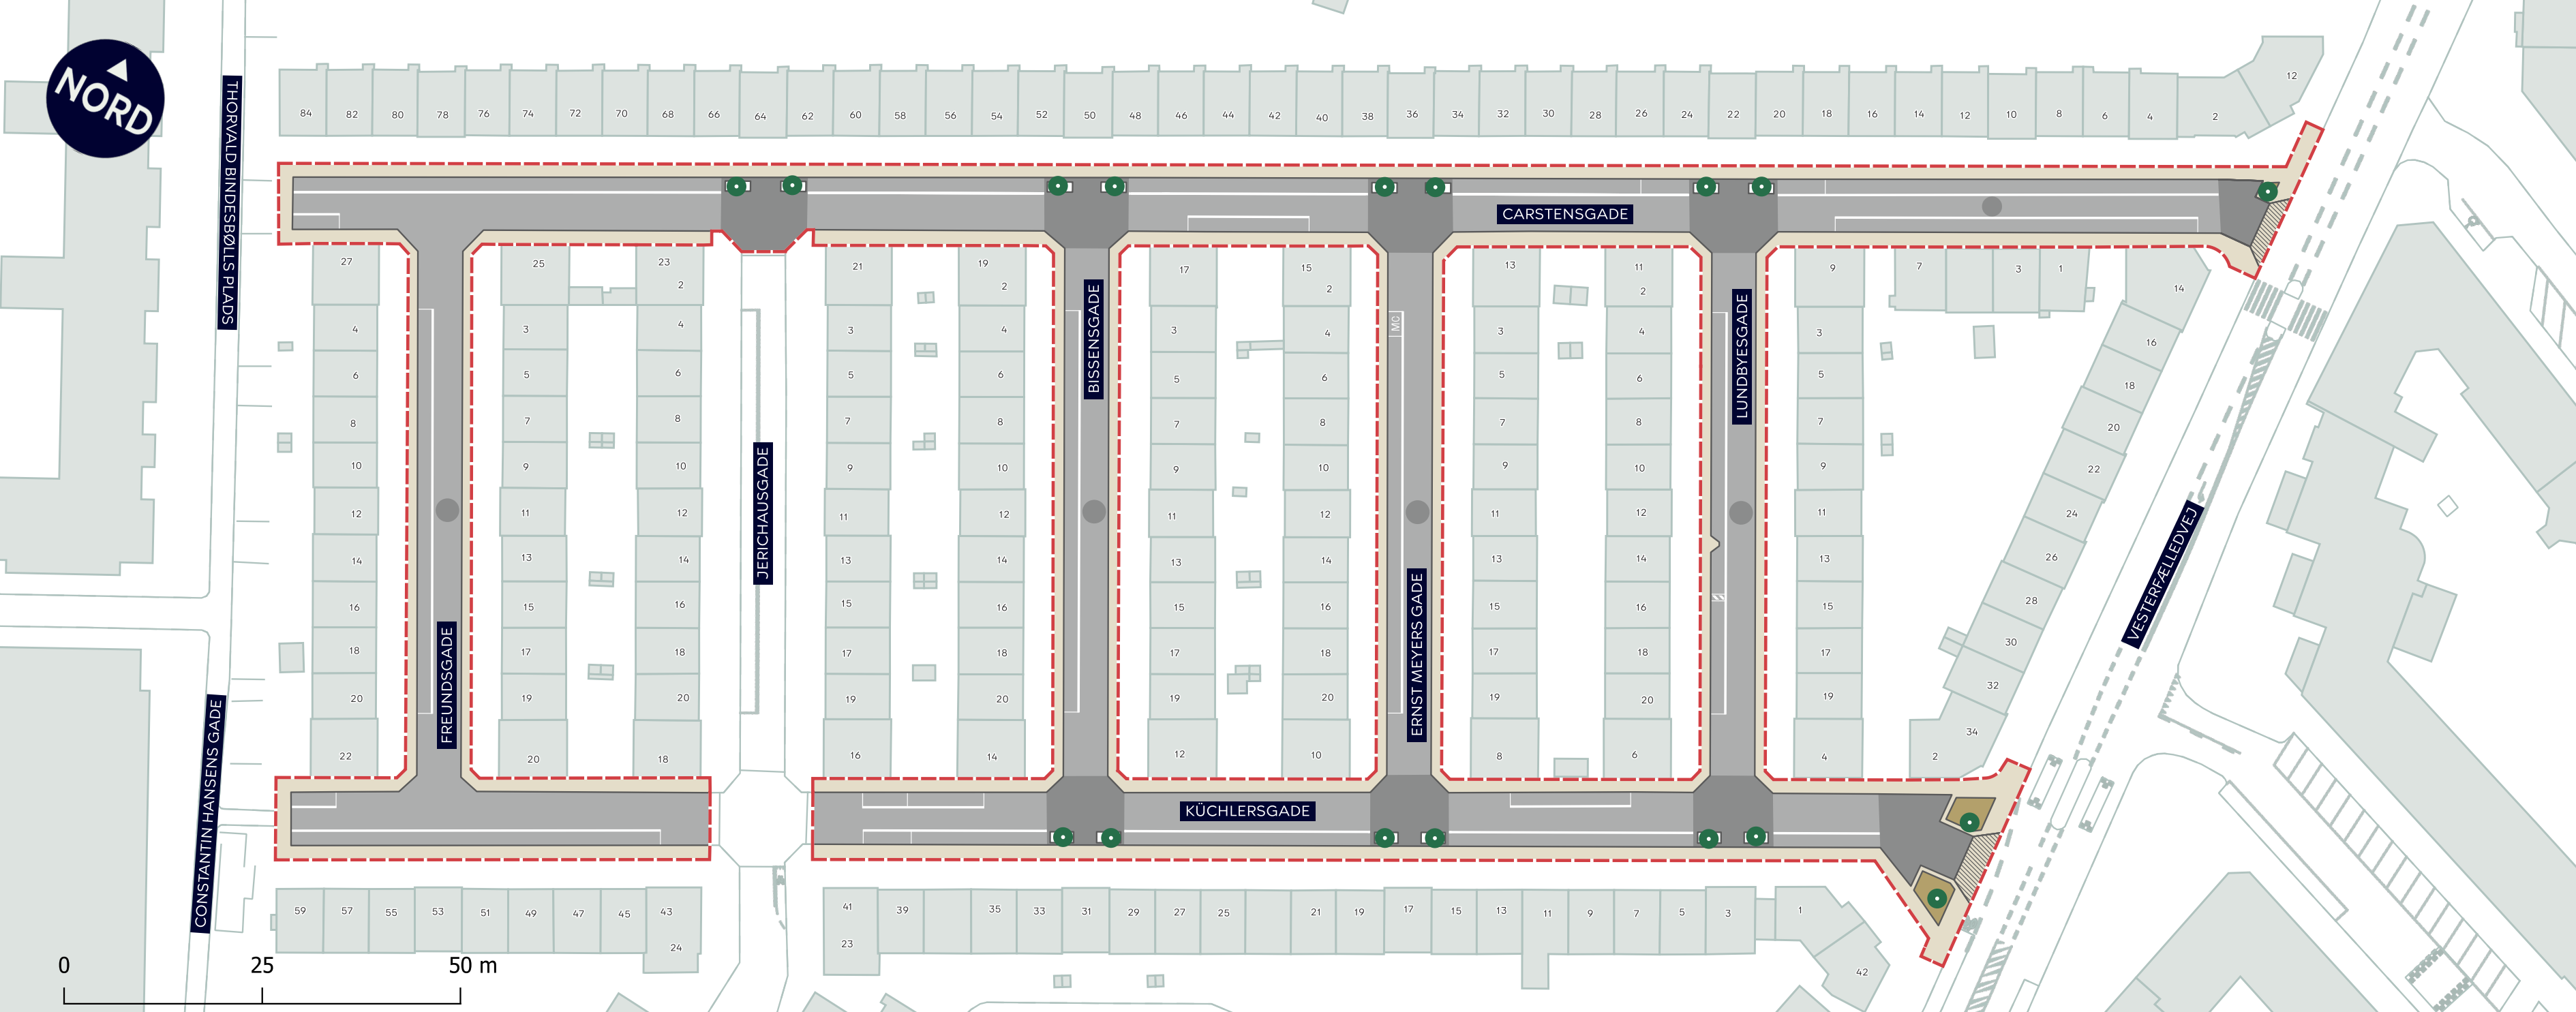

Anlægsområde
Markerer området vi genopretter indenfor.

Fortov
Fortovene renoveres med nye fortovsfliser.
Kantsten rettes op eller udskiftes.

Overkørsel
Ovekørsler renoveres med jævne brosten.

Kørebane
Kørebanen får ny asfalt. Vejbump og brostensbånd genoprettes.

Træbed
Træbedene toppes med rodvenlig grus og får ny kant.


Genoprettes ikke
Her vurderes tilstanden at være så god, at det ikke behøver at blive genoprettet.

Eksisterende træ

VEJLEDENDE PROJEKTTEGNING (SAMLET)
Ændringer kan forekomme


HUMLEBY
Vesterbro
Vejgenopretning



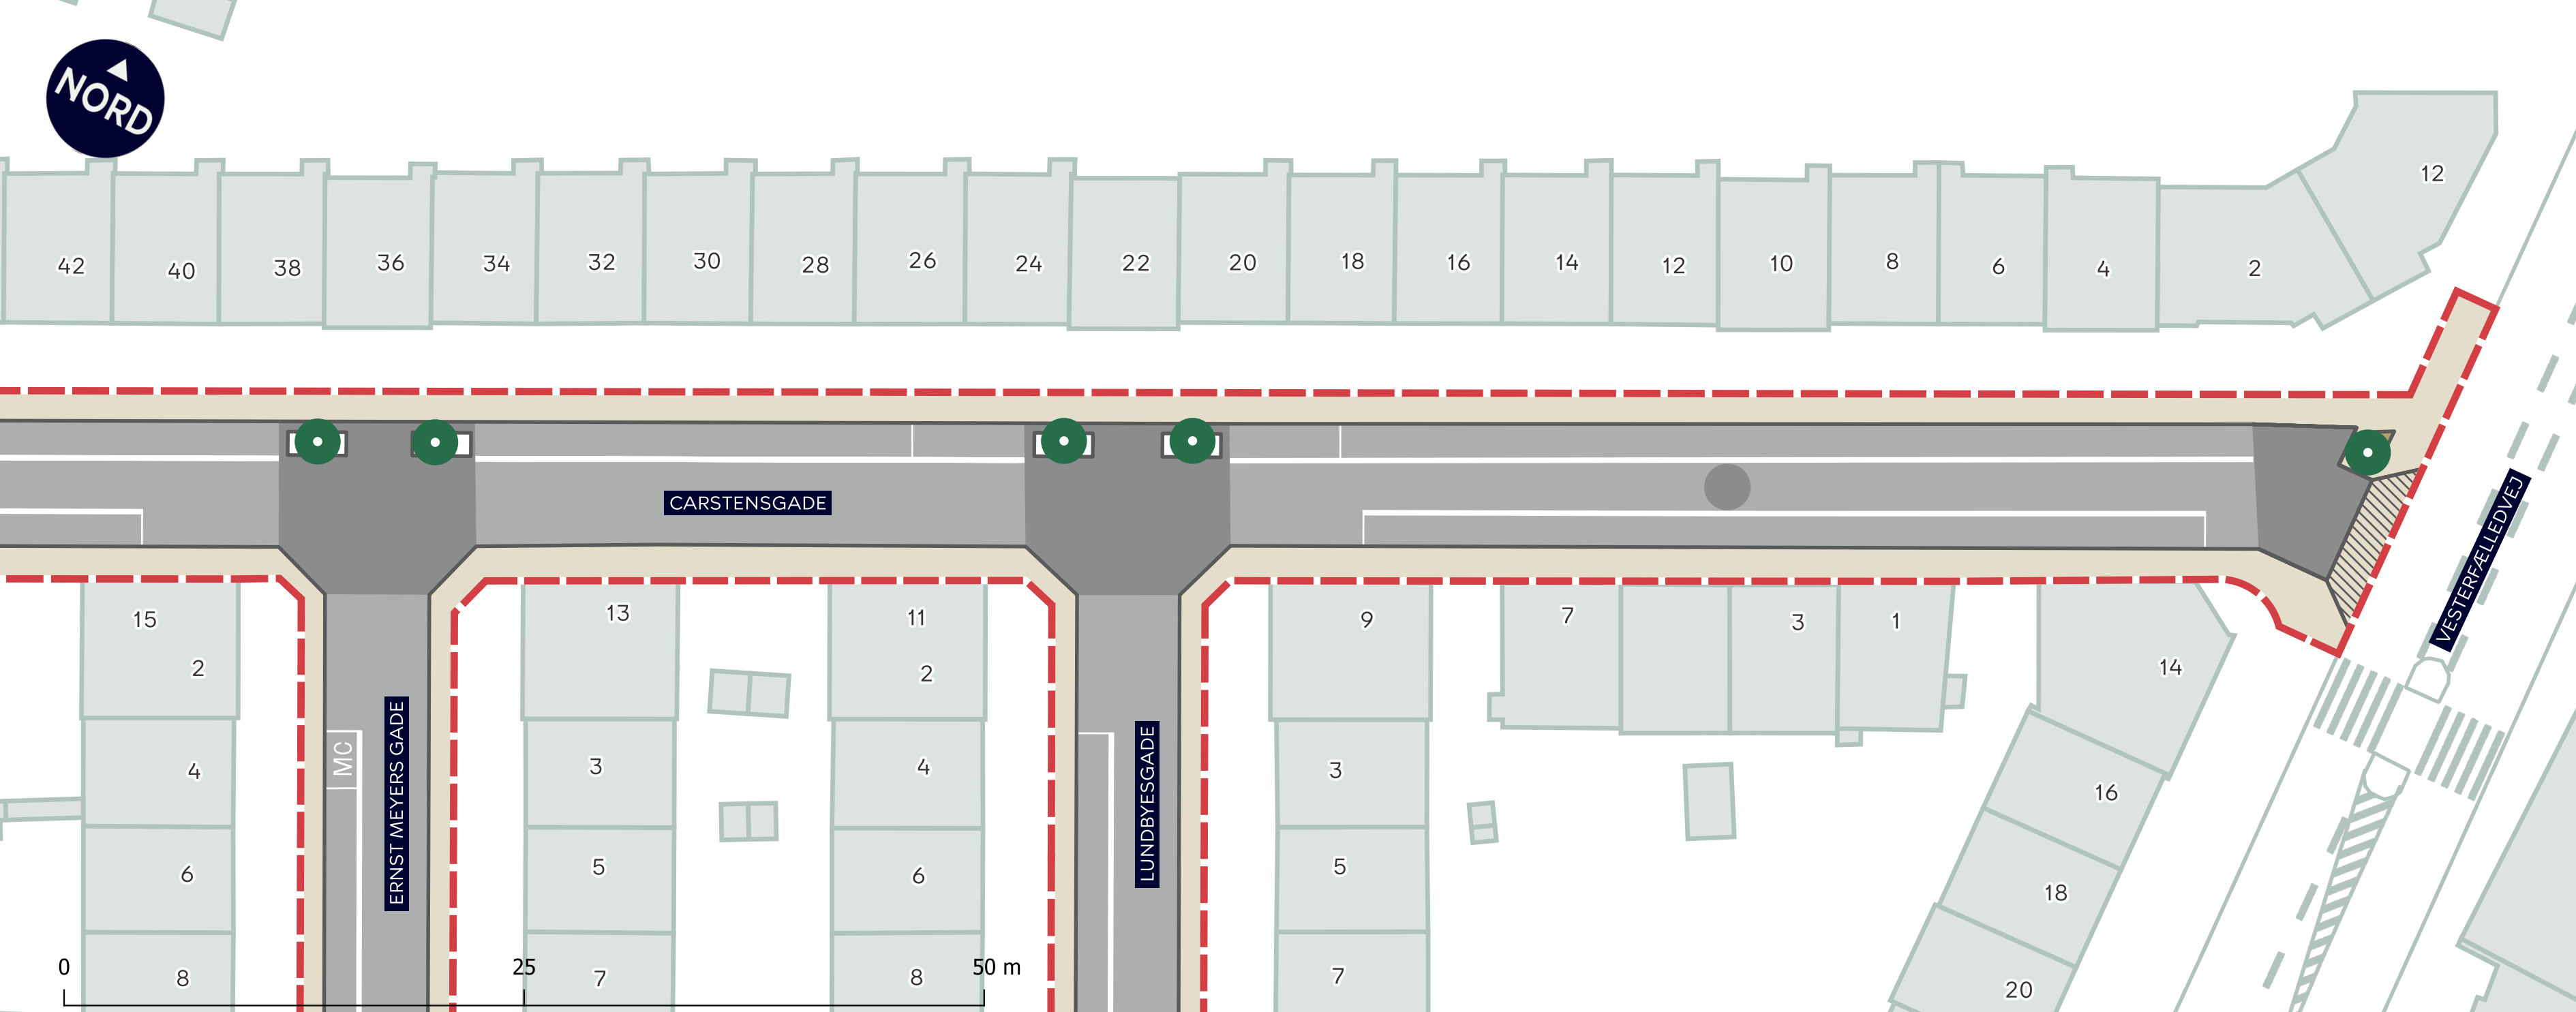

- Anlægsområde**
Markerer området vi genopretter indenfor.
- Fortov**
Fortovene renoveres med nye fortovsfliser.
Kantsten rettes op eller udskiftes.
- Overkørsel**
Ovekørsler renoveres med jævne brosten.
- Kørebane**
Kørebanen får ny asfalt. Vejbump og brostensbånd genoprettes.
- Træbed**
Træbedene toppes med rodvenlig grus og får ny kant.
- Genoprettes ikke**
Her vurderes tilstanden at være så god, at det ikke behøver at blive genoprettet.
- Eksisterende træ**



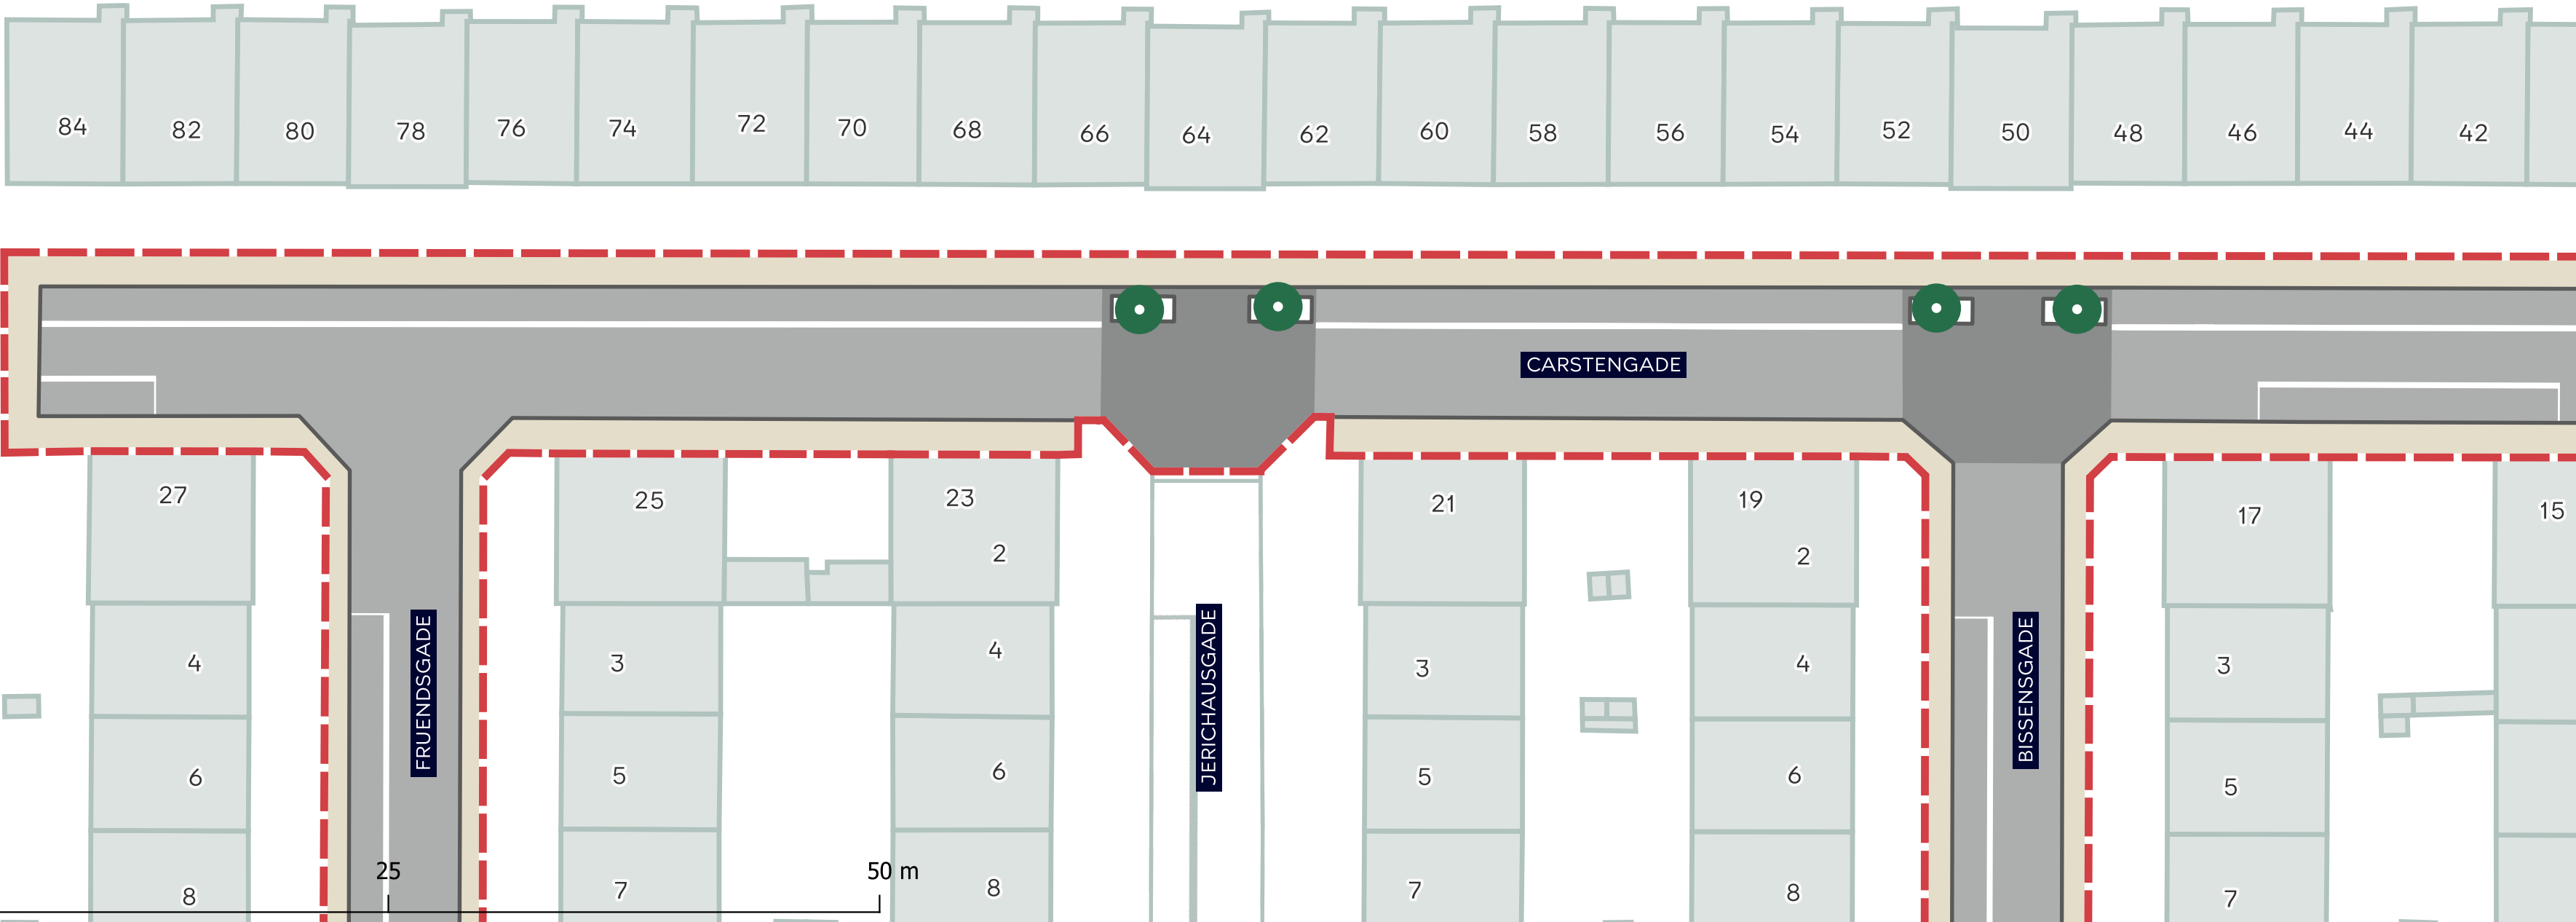


- Anlægsområde**
Markerer området vi genopretter indenfor.
- Fortov**
Fortovene renoveres med nye fortovsfliser. Kantsten rettes op eller udskiftes.
- Overkørsel**
Ovekørsler renoveres med jævne brosten.
- Kørebane**
Kørebanen får ny asfalt. Vejbump og brostensbånd genoprettes.
- Træbed**
Træbedene toppes med rodvenlig grus og får ny kant.
- Genoprettes ikke**
Her vurderes tilstanden at være så god, at det ikke behøver at blive genoprettet.
- Eksisterende træ**

VEJLEDENDE PROJEKTTEGNING (2)

Ændringer kan forekomme

HUMLEBY
Vesterbro
Vejgenopretning



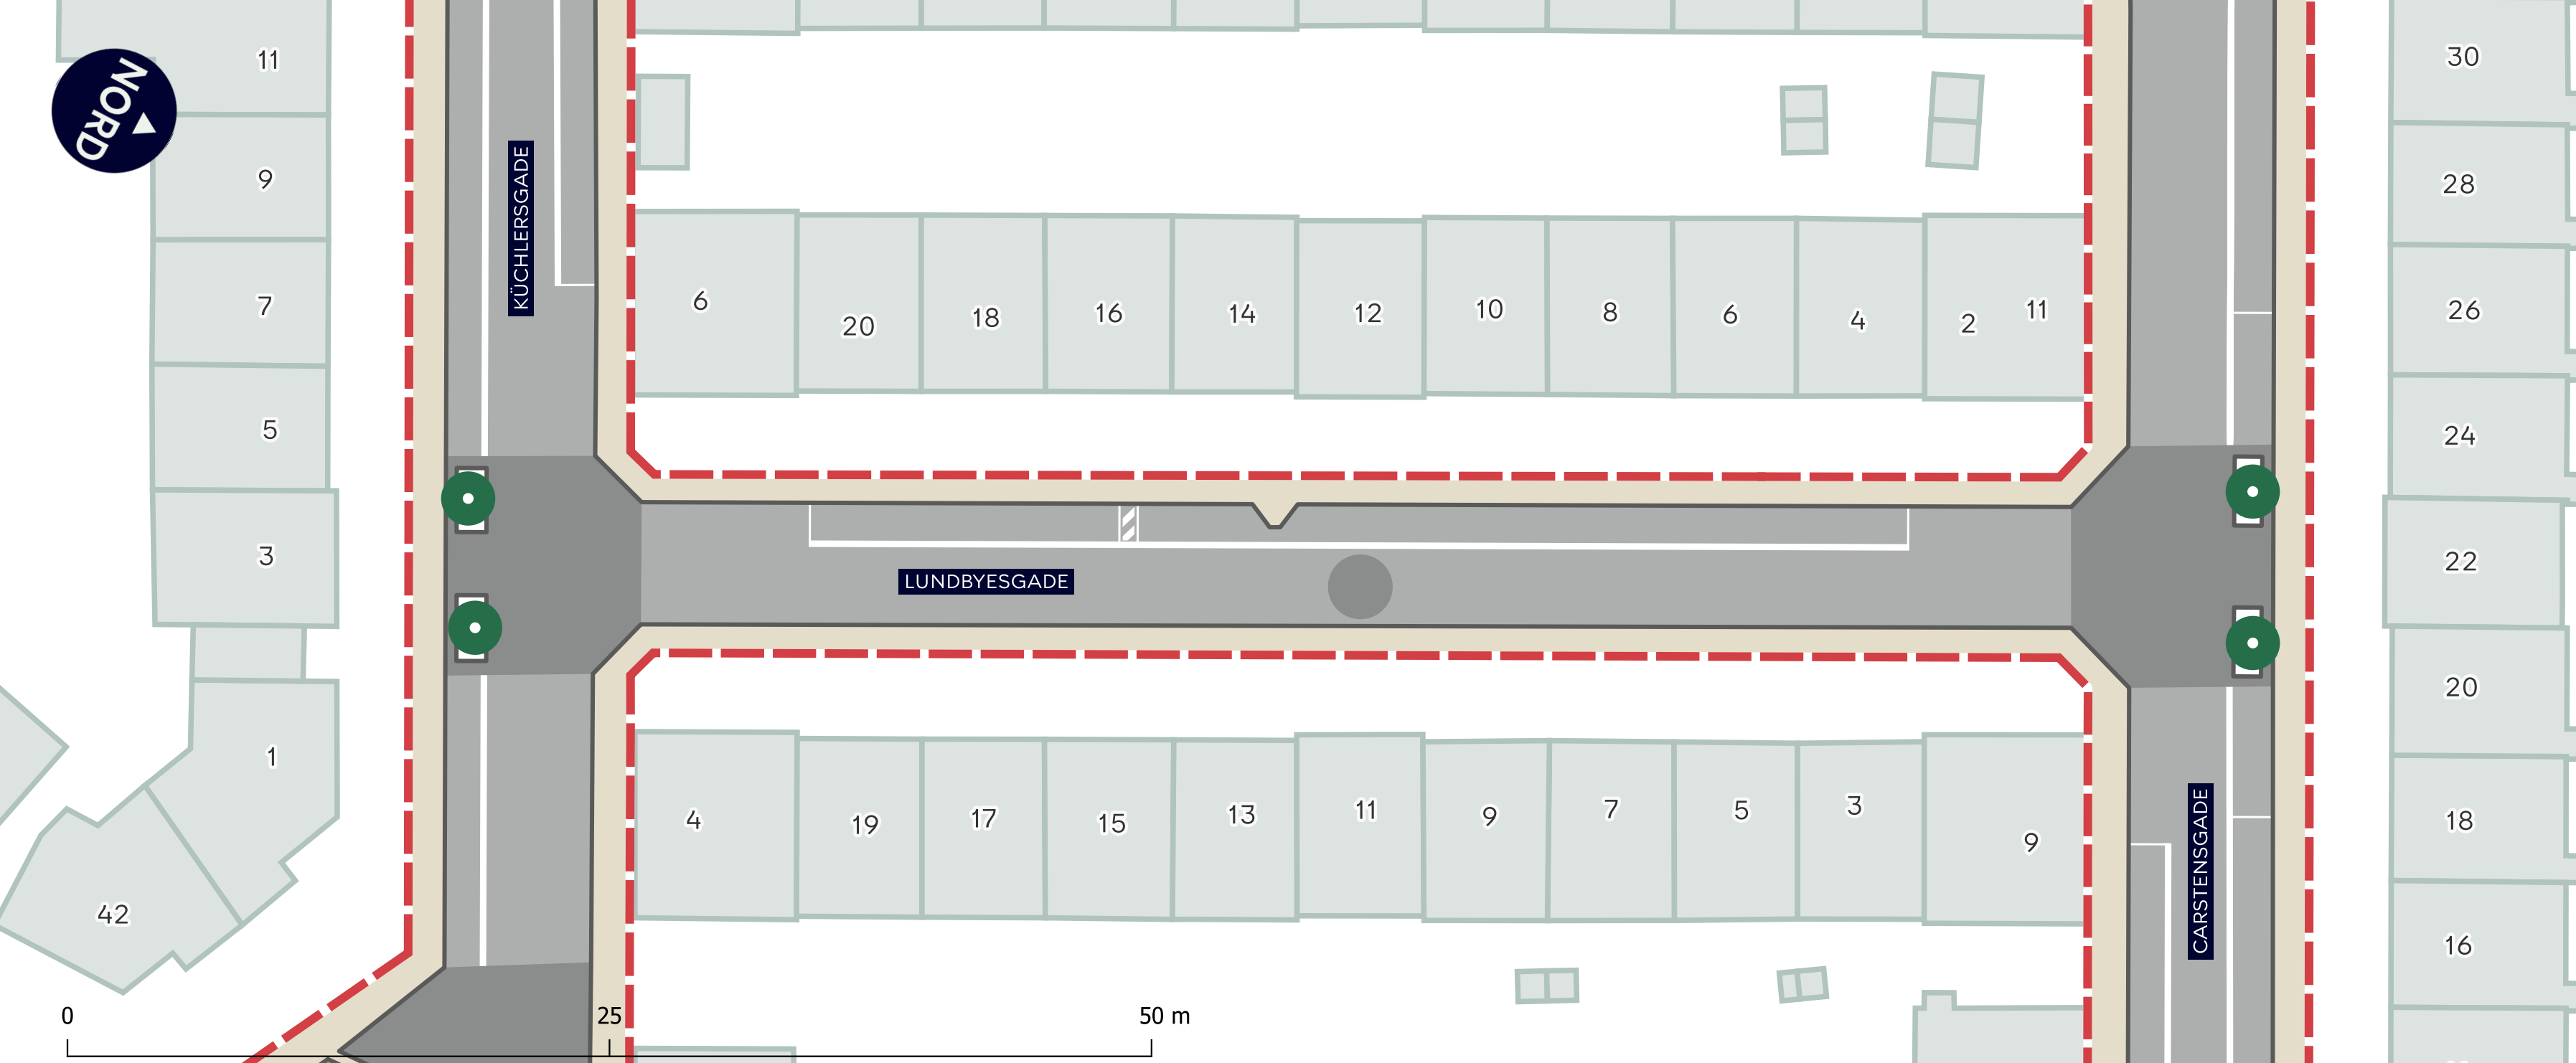


- Anlægsområde**
Markerer området vi genopretter indenfor.
- Fortov**
Fortovene renoveres med nye fortovsfliser.
Kantsten rettes op eller udskiftes.
- Overkørsel**
Ovekørsler renoveres med jævne brosten.
- Kørebane**
Kørebanen får ny asfalt. Vejbump og brostensbånd genoprettes.
- Træbed**
Træbedene toppes med rodvenlig grus og får ny kant.
- Genoprettes ikke**
Her vurderes tilstanden at være så god, at det ikke behøver at blive genoprettet.
- Eksisterende træ**

VEJLEDENDE PROJEKTTEGNING (3)

Ændringer kan forekomme

HUMLEBY
Vesterbro
Vejgenopretning



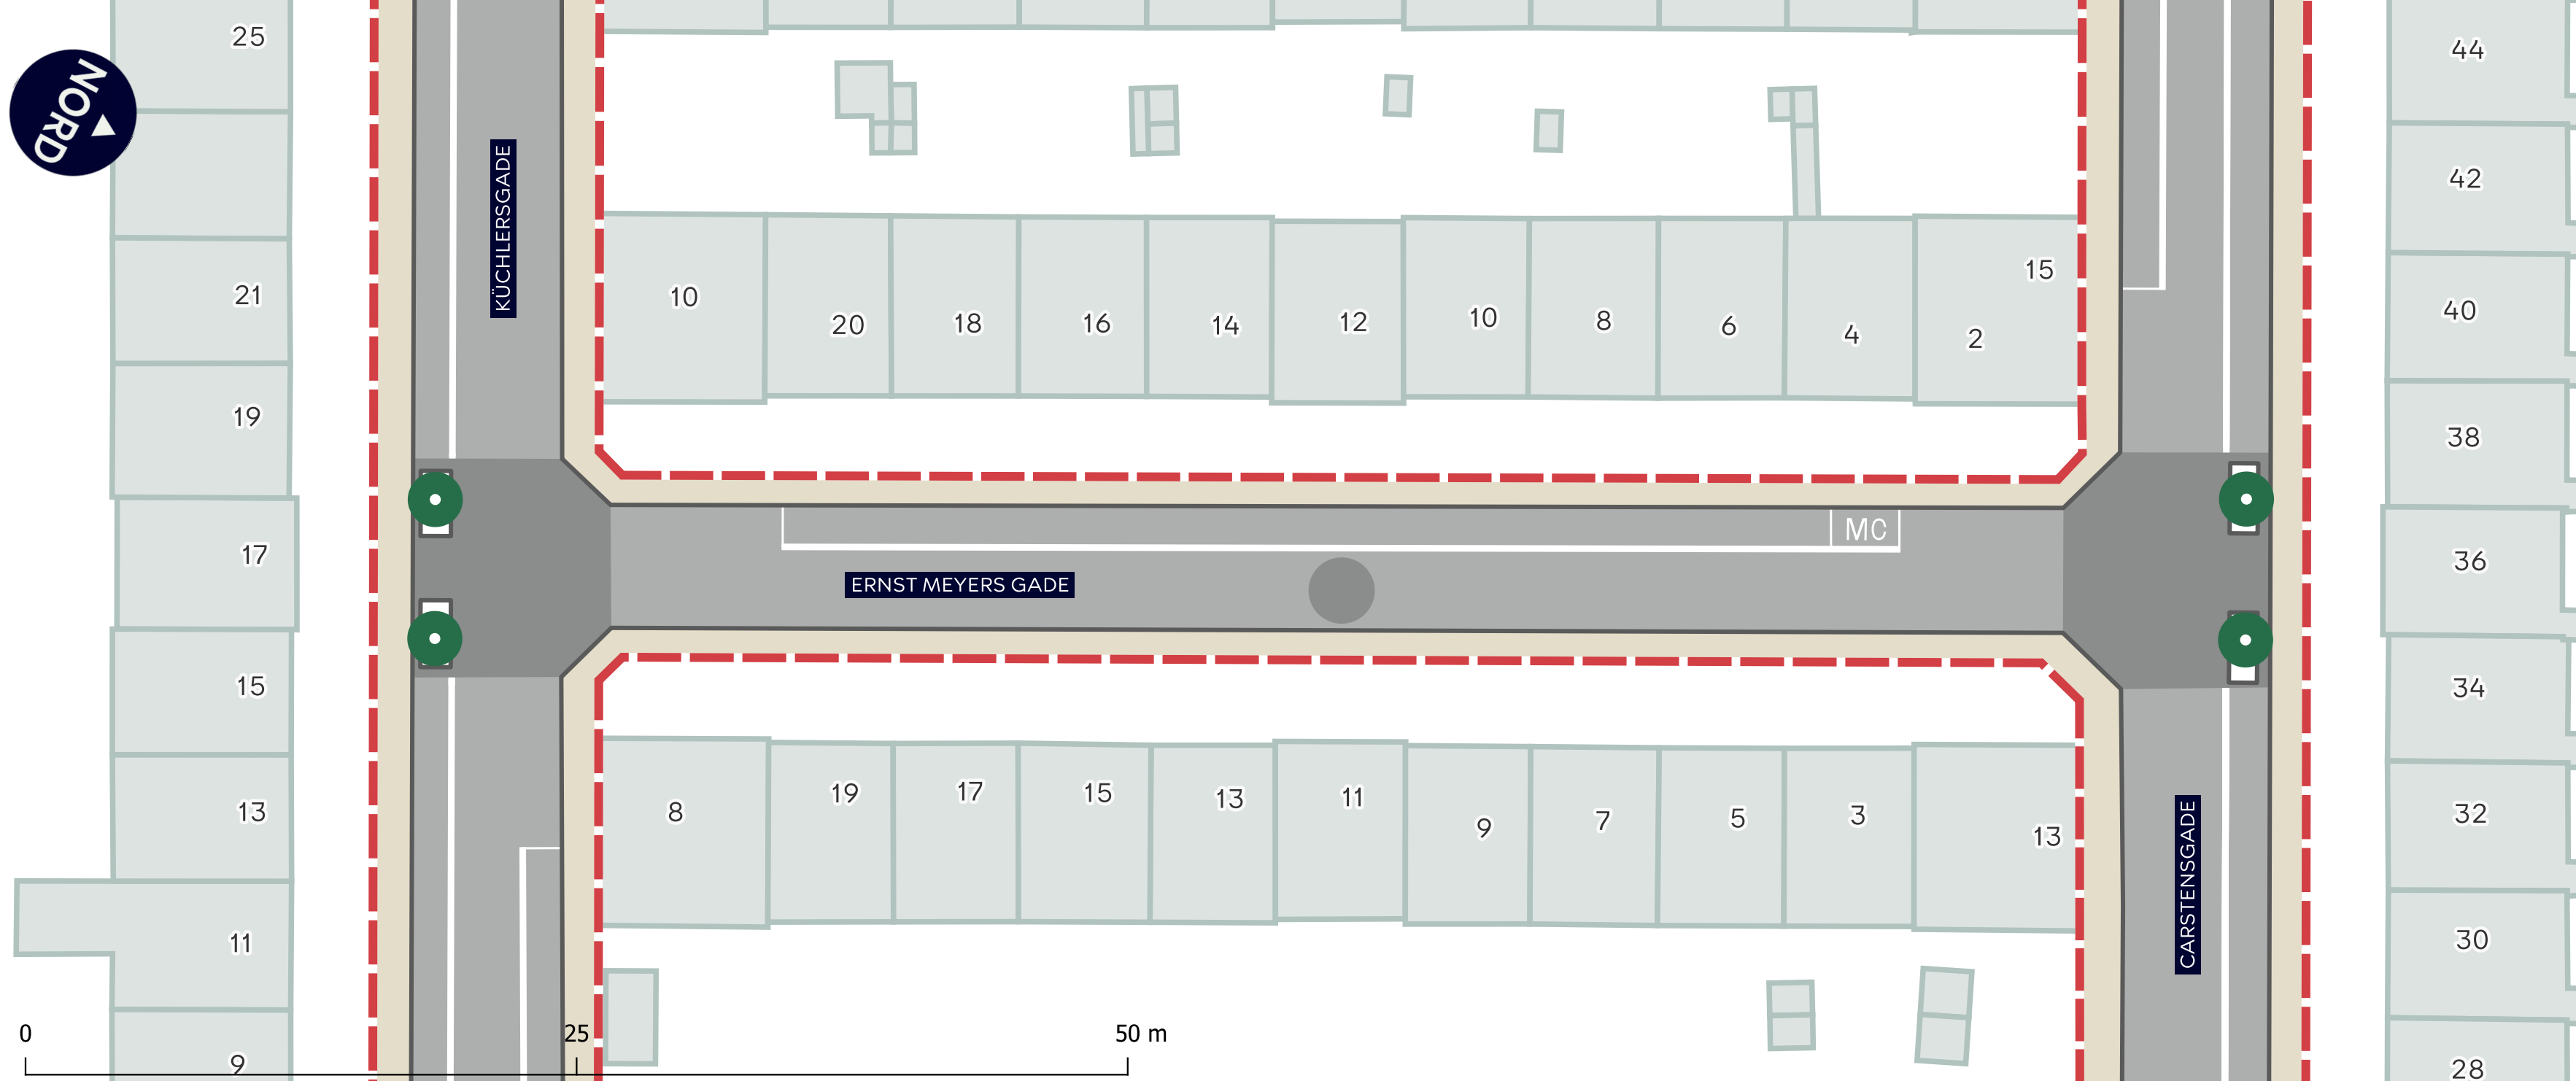


- Anlægsområde**
Markerer området vi genopretter indenfor.
- Fortov**
Fortovene renoveres med nye fortovsfliser. Kantsten rettes op eller udskiftes.
- Overkørsel**
Ovekørsler renoveres med jævne brosten.
- Kørebane**
Kørebane får ny asfalt. Vejbump og brostensbånd genoprettes.
- Træbed**
Træbedene toppes med rodvenlig grus og får ny kant.
- Genoprettes ikke**
Her vurderes tilstanden at være så god, at det ikke behøver at blive genoprettet.
- Eksisterende træ**

VEJLEDENDE PROJEKTTEGNING (4)

Ændringer kan forekomme

HUMLEBY
Vesterbro
Vejgenopretning



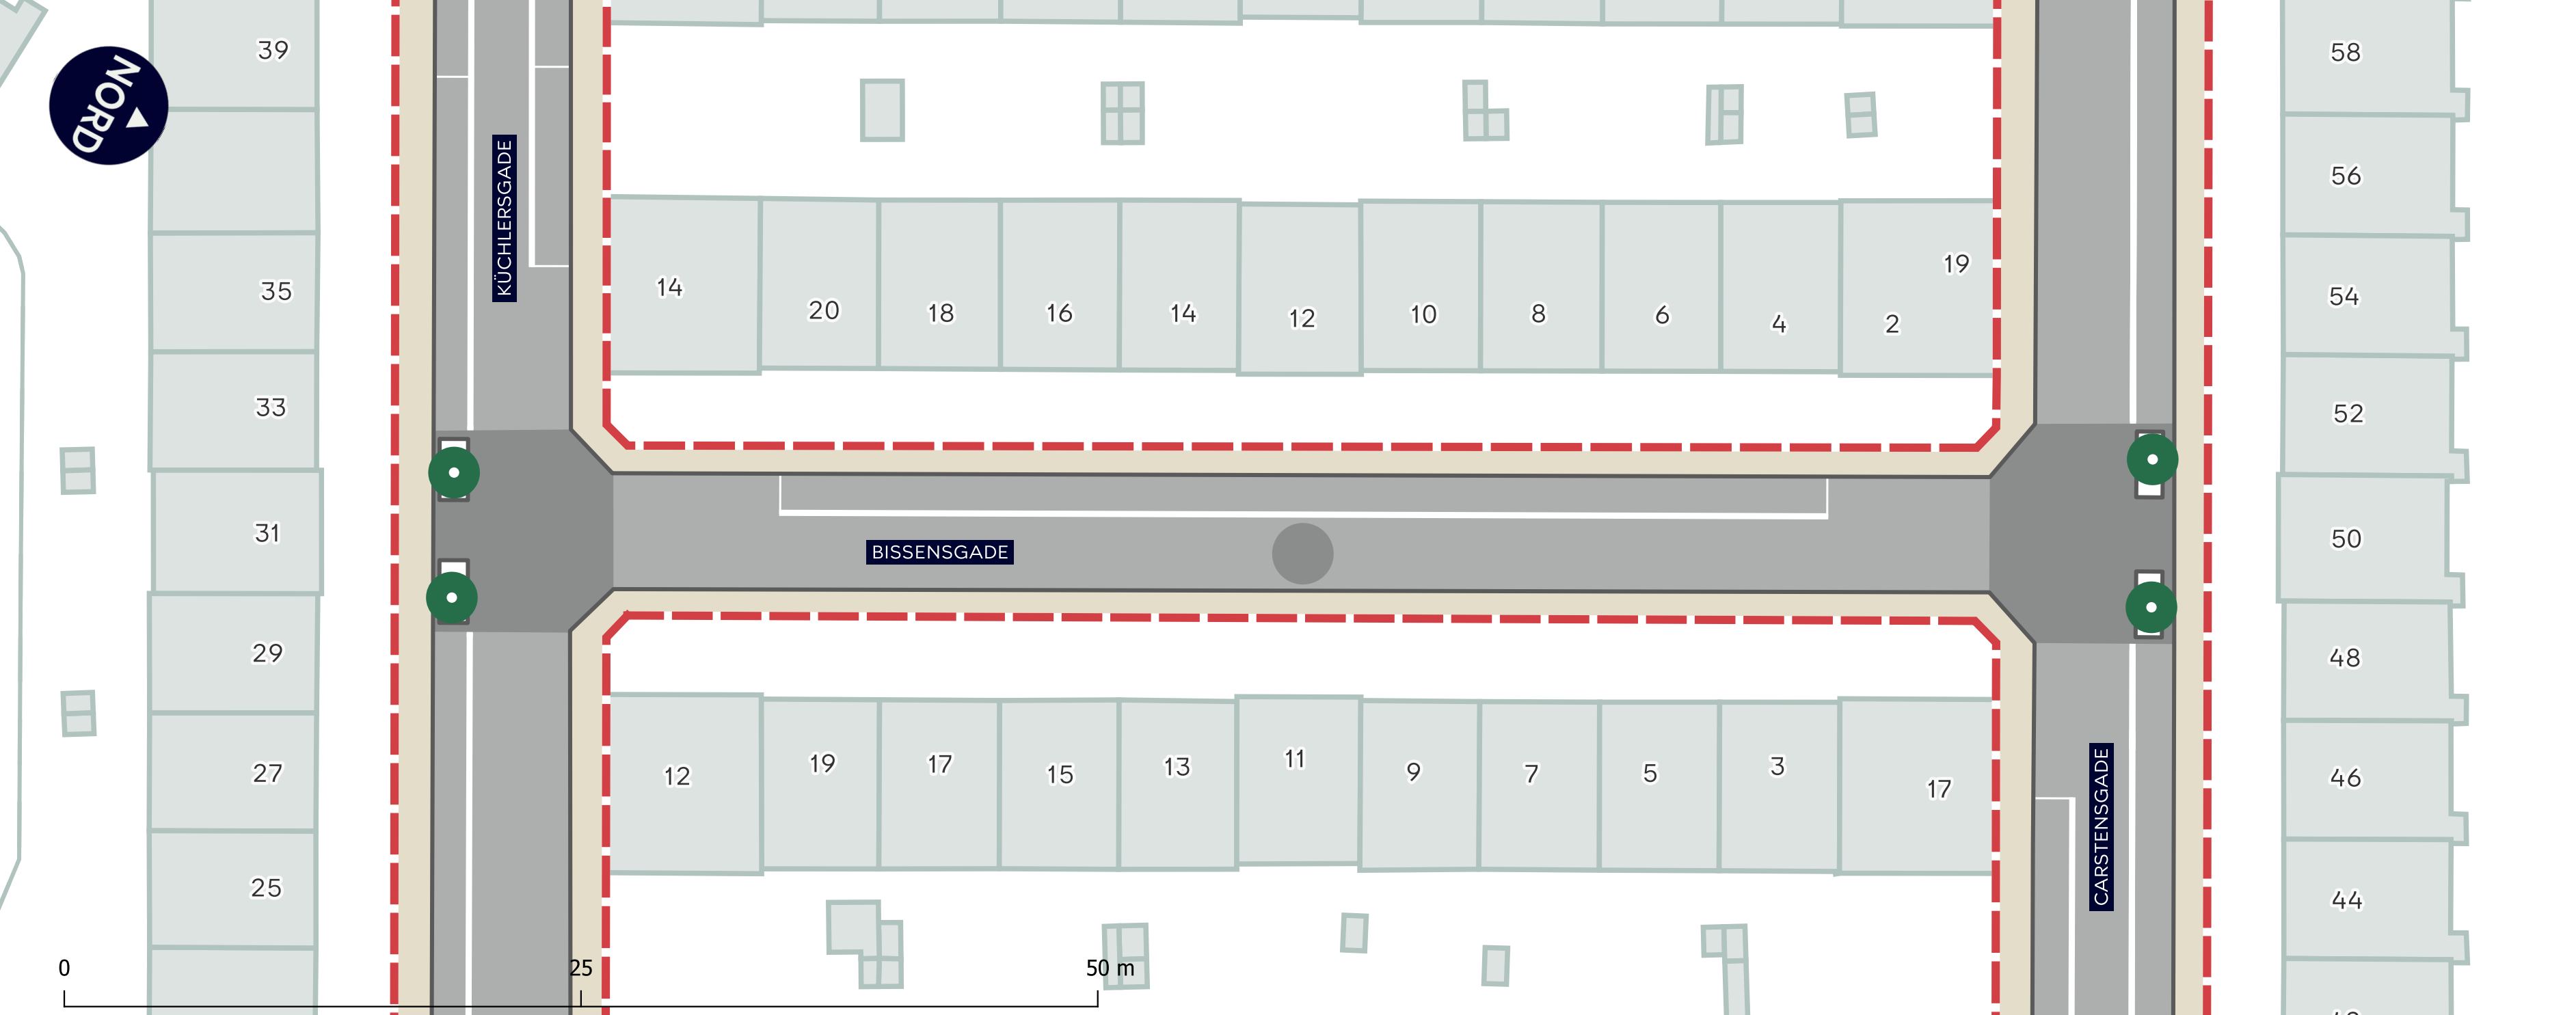

Anlægsområde
Markerer området vi genopretter indenfor.

Fortov
Fortovene renoveres med nye fortovsfliser.
Kantsten rettes op eller udskiftes.

Overkørsel
Ovekørsler renoveres med jævne brosten.

Kørebane
Kørebanen får ny asfalt. Vejbump og brostensbånd genoprettes.

Træbed
Træbedene toppes med rodvenlig grus og får ny kant.


Genoprettes ikke
Her vurderes tilstanden at være så god, at det ikke behøver at blive genoprettet.

Eksisterende træ

HUMLEBY
Vesterbro
Vejgenopretning

VEJLEDENDE PROJEKTTEGNING (5)
Ændringer kan forekomme



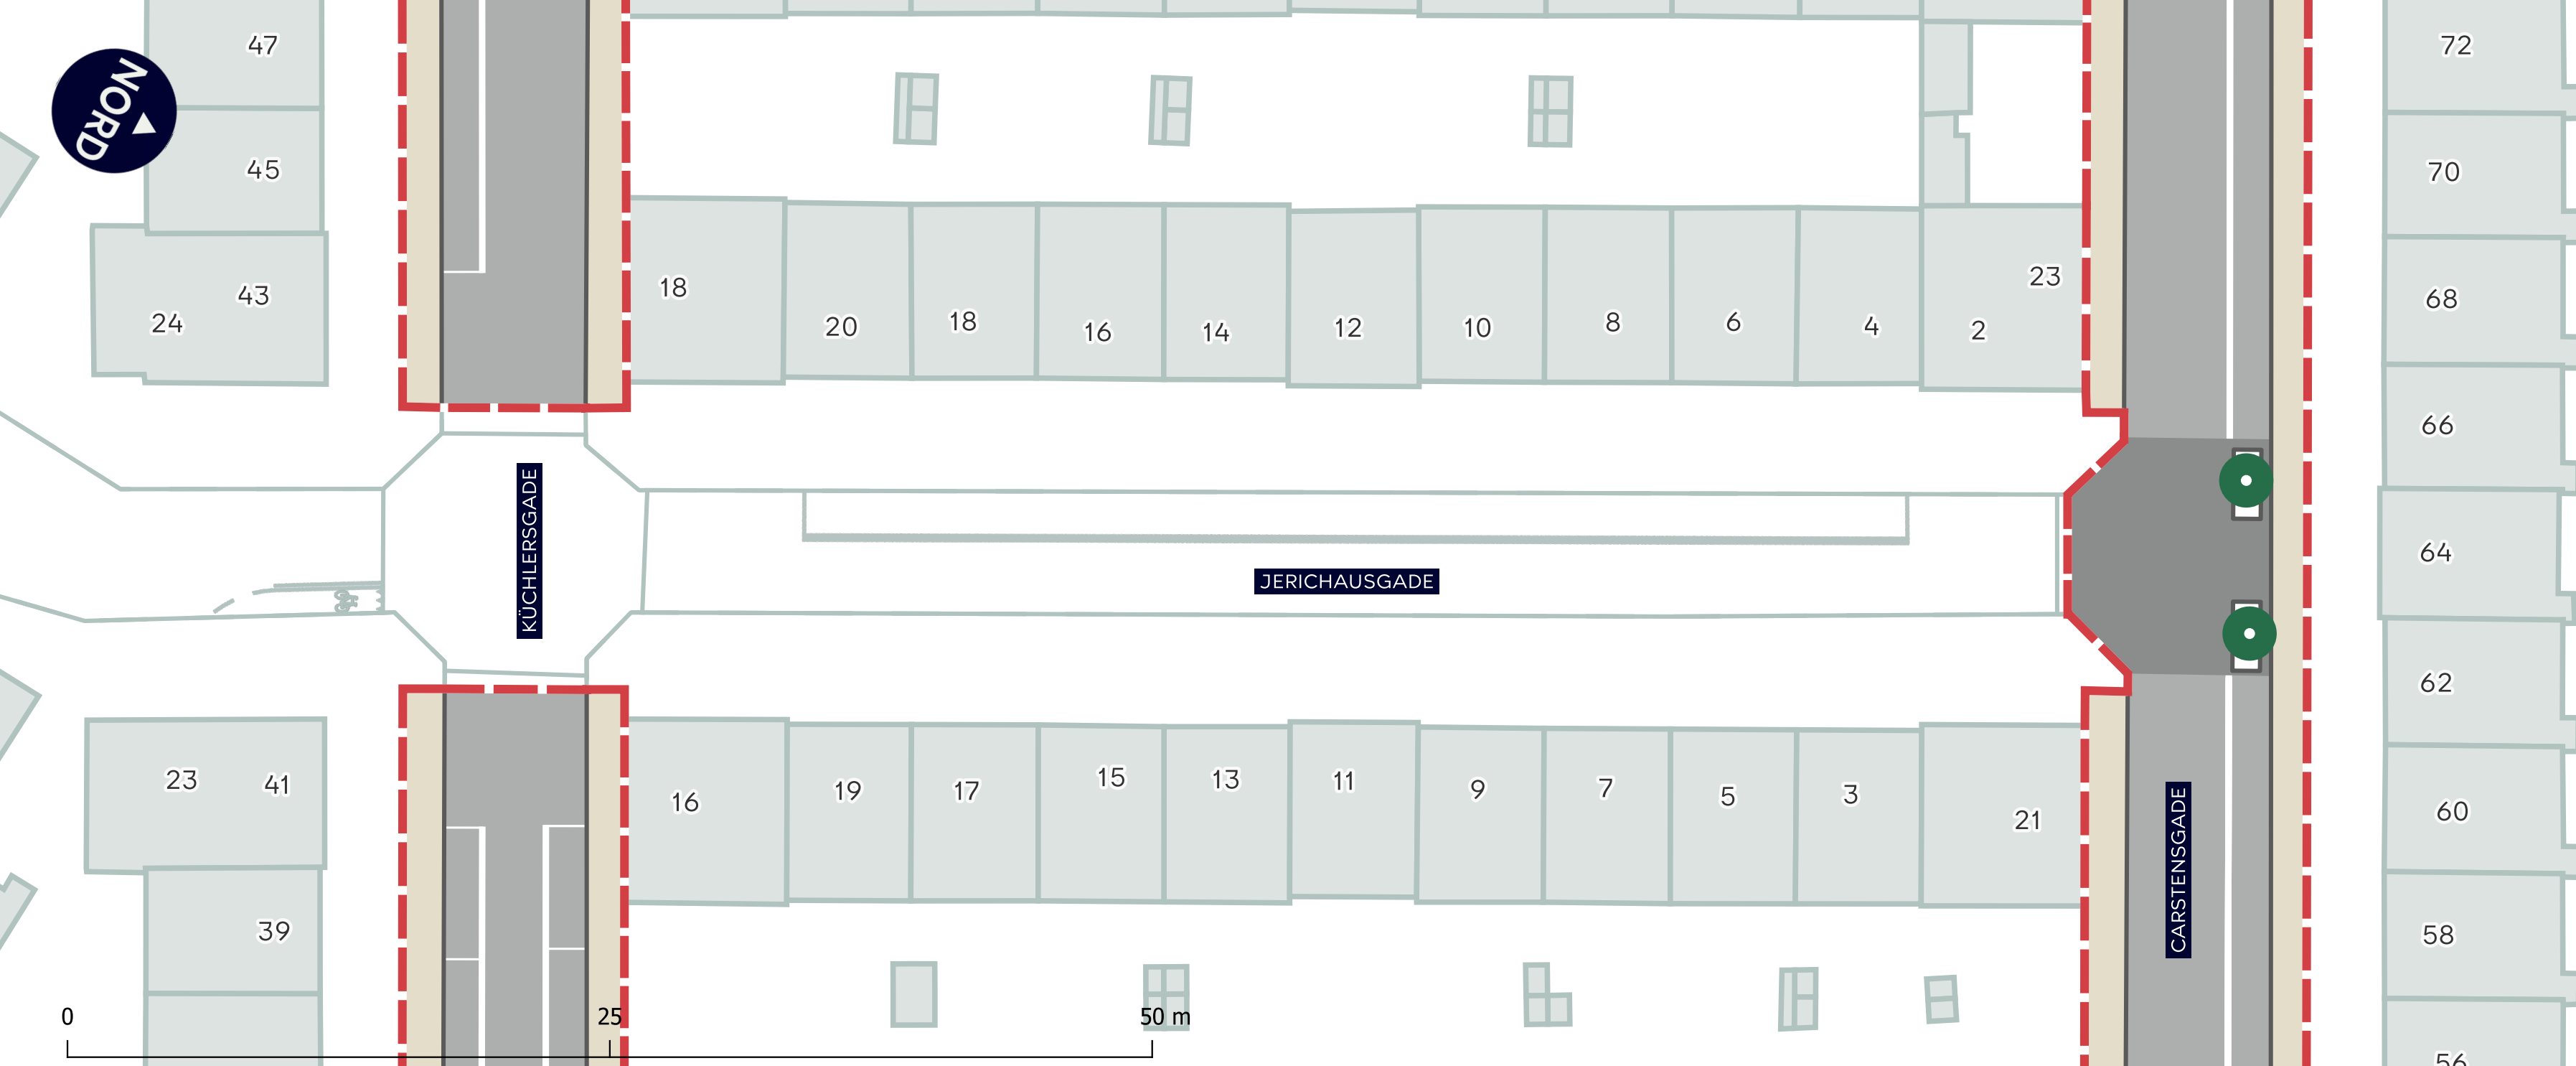


- Anlægsområde**
Markerer området vi genopretter indenfor.
- Fortov**
Fortovene renoveres med nye fortovsfliser.
Kantsten rettes op eller udskiftes.
- Overkørsel**
Ovekørsler renoveres med jævne brosten.
- Kørebane**
Kørebanen får ny asfalt. Vejbump og brostensbånd genoprettes.
- Træbed**
Træbedene toppes med rodvenlig grus og får ny kant.
- Genoprettes ikke**
Her vurderes tilstanden at være så god, at det ikke behøver at blive genoprettet.
- Eksisterende træ**

HUMLEBY
Vesterbro
Vejgenopretning

VEJLEDENDE PROJEKTTEGNING (6)
Ændringer kan forekomme



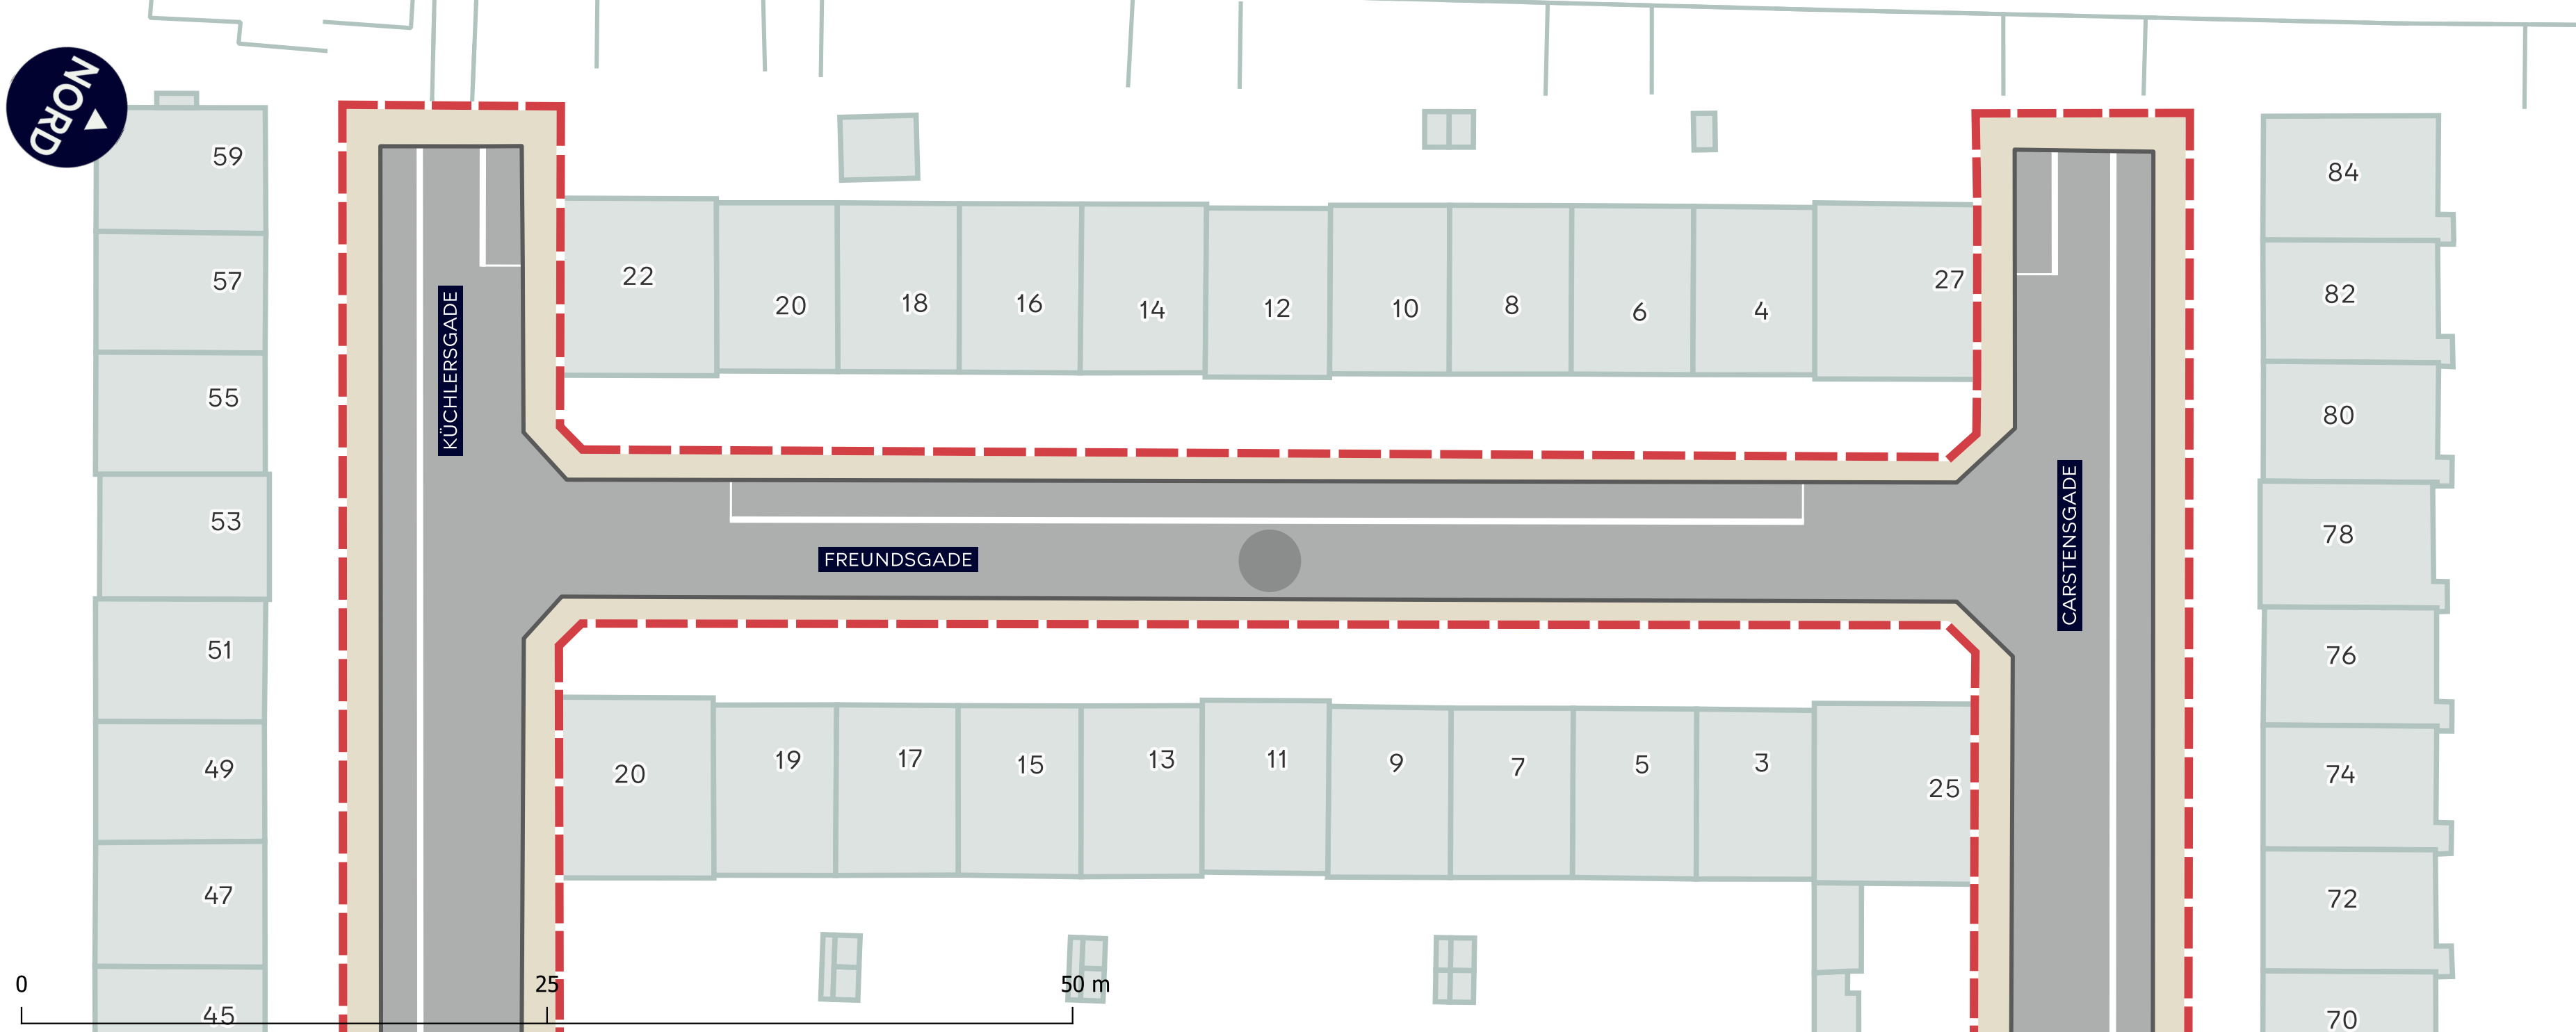

Anlægsområde
Markerer området vi genopretter indenfor.

Fortov
Fortovene renoveres med nye fortovsfliser.
Kantsten rettes op eller udskiftes.

Overkørsel
Ovekørsler renoveres med jævne brosten.

Kørebane
Kørebanen får ny asfalt. Vejbump og brostensbånd genoprettes.

Træbed
Træbedene toppes med rodvenlig grus og får ny kant.

Genoprettes ikke
Her vurderes tilstanden at være så god, at det ikke behøver at blive genoprettet.

Eksisterende træ

HUMLEBY
Vesterbro
Vejgenopretning

VEJLEDENDE PROJEKTTEGNING (7)
Ændringer kan forekomme





Anlægsområde

Markerer området vi genopretter indenfor.

Fortov

Fortovene renoveres med nye fortovsfliser. Kantsten rettes op eller udskiftes.

Overkørsel

Ovekørsler renoveres med jævne brosten.

Kørebane

Kørebanen får ny asfalt. Vejbump og brostensbånd genoprettes.

Træbed

Træbedene toppes med rodvenlig grus og får ny kant.



Genoprettes ikke

Her vurderes tilstanden at være så god, at det ikke behøver at blive genoprettet.



Eksisterende træ

VEJLEDENDE PROJEKTTEGNING (8)

Ændringer kan forekomme

HUMLEBY
Vesterbro
Vejgenopretning





- Anlægsområde**
Markerer området vi genopretter indenfor.
- Fortov**
Fortovene renoveres med nye fortovsfliser. Kantsten rettes op eller udskiftes.
- Overkørsel**
Ovekørsler renoveres med jævne brosten.
- Kørebane**
Kørebanen får ny asfalt. Vejbump og brostensbånd genoprettes.
- Træbed**
Træbedene toppes med rodvenlig grus og får ny kant.
- Genoprettes ikke**
Her vurderes tilstanden at være så god, at det ikke behøver at blive genoprettet.
- Eksisterende træ**

VEJLEDENDE PROJEKTTEGNING (9)
Ændringer kan forekomme

HUMLEBY
Vesterbro
Vejgenopretning

