


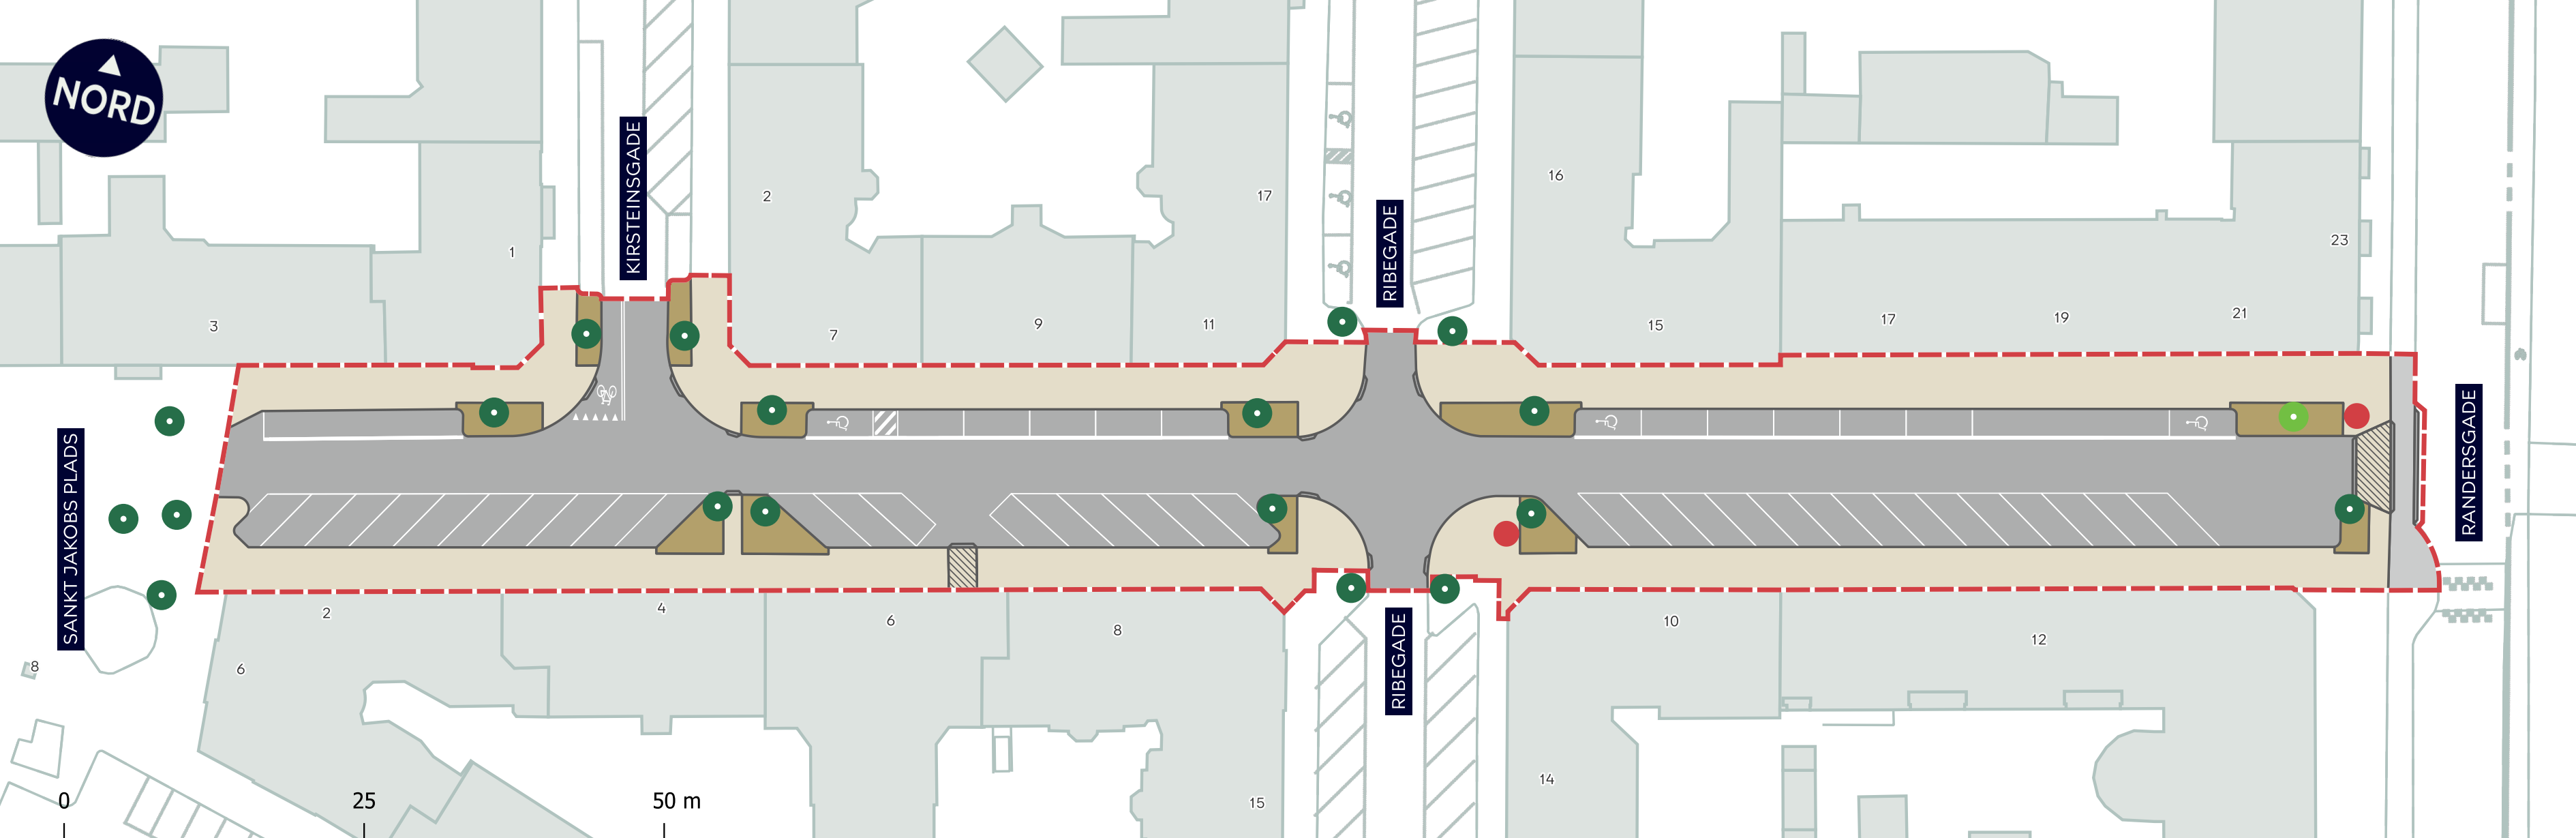

Anlægsområde
Markerer området vi genopretter indenfor.

Kørebane
Kørebanen får asfalt på hele strækningen

Cykelsti
Cykelstierne får ny asfalt.

Overkøsel
Overkørsler renoveres med jævne granitsten.

Fortov
Fortovene renoveres med nye fortovsfliser, og kantsten rettes op eller udskiftes.

Træbed
Træbedene udvides, så træerne får bedre plads til at gro.
På hjørnet til Randersgade i den nordlige side plantes et nyt træ.

Eksisterende træ **Nyt træ (1 stk.)** **Ny bæk (2 stk.)**

ROTHESGADE
ØSTERBRO
Vejgenopretning

VEJLEDENDE PROJEKTTEGNING
Ændringer kan forekomme

