



Notat

Etablering af fem busstoppesteder på Carsten Niebuhrs Gade

Resumé

Klima-, Miljø- og Teknikudvalget orienteres om, at Klima-, Miljø- og Teknikforvaltningen i andet halvår 2026 etablerer fem busstoppesteder på Carsten Niebuhrs Gade som led i bustilpasning til Sydhavnsmetroen og København Syd. Busruten vil dog fortsat være midlertidigt omlagt indtil 2027 pga. byggeri på Carsten Niebuhrs Gade nær Bernstorffsgade.

Sagsfremstilling

Den 18. april 2024 besluttede Borgerrepræsentation at etablere fem busstoppesteder på Carsten Niebuhrs Gade ifm. bustilpasning til Sydhavnsmetroen og København Syd. Formålet var at sikre busbetjening af busterminalen ved Dybbølsbro og nærliggende hoteller med buslinje 17, der er en forlængelse af buslinje 7A fra Hovedbanegården. Klima-, Miljø- og Teknikudvalget orienteres nu, da udførelsen er inden for udvalgets resort, men ikke har været til behandling i Klima-, Miljø- og Teknikudvalget. Det skyldes, at midlerne er udmøntet direkte fra Økonomiudvalgets pulje til investeringer i busfremkommelighed, jf. beslutning i Borgerrepræsentationen.

Carsten Niebuhrs Gade har i længere tid været præget af byggeriet af IKEA, etableringen af busterminalen samt flere nye hoteller, og er nær Bernstorffsgade stadig lukket pga. byggeri. Den nye buslinje 17 har derfor midlertidigt været omlagt ad Kalvebod Brygge og Arni Magnussons Gade og har anvendt midlertidige stoppesteder indtil nu.

Klima-, Miljø- og Teknikforvaltningen etablerer nu de permanente stoppesteder, jf. bilag 4. Ét stoppestedspar foran Hotel Wake-Up kommer dog først i drift, når Carsten Niebuhrs Gade forventeligt i 2027 åbnes mod Bernstorffsgade, og buslinje 17 flyttes til den tiltænkte rute ad Carsten Niebuhrs Gade.

Beskrivelse af stoppesteder, listet fra Havneholmen mod Bernstorffsgade, jf. bilag 4:

- Stop ved Trafiktårnet/Havneholmen metrostation har fungeret midlertidigt i ½ år. En midterhelle blev tilpasset i efteråret 2025, for at langtursbusser til busterminalen har kunnet køre uden om en

28-08-2026

Sagsnummer i F2
2025 - 18802

Dokumentnummer i F2
217167

Sagsnummer i eDoc
2025-0279963

Mobilitet, Klimatilpasning og
Byvedligehold


holdende Moviabus ved det midlertidige stoppested. Det permanente stoppested udføres samme sted med buslæskærm er under etablering.

- Stop ud for busterminalen har fungeret midlertidigt i ½ år og gøres permanent med et stoppestedsskilt og gul afmærkning, forventeligt i sensommeren 2026.
- Stop over for busterminalen (ved IKEA) har fungeret midlertidigt i ½ år og er koordineret med IKEA's varelevering. Stoppestedet gøres permanent med buslæskærm, forventeligt i efteråret 2026.
- Stop ud for Hotel Wake-Up, Carsten Niebuhrs Gade 11-13 afklares endeligt i samarbejde med Hotel Wake-Up af hensyn til deres port og af- og påsætning. Det permanente stop forventes udført i efteråret 2026 med en udbygning af eksisterende grusareal og opsætning af stoppestedsstander. Her er endnu ikke etableret busstoppested, da det først kan ibrugtages i 2027 ved åbning for gennemkørsel af Carsten Niebuhrs Gade.
- Stop over for Hotel Wake-Up, Carsten Niebuhrs Gade 11-13 er allerede udført med stoppestedsstander, men ikke i brug. Det ibrugtages i 2027, når Carsten Niebuhrs Gade åbnes mod Bernstorffsgade. Busstoppestedet har tidligere kunnet anvendes af sightseeing-busser, men er ikke blevet brugt. Efter høring er det ikke længere disponeret til sightseeing-busser.

Videre proces

Når Klima-, Miljø- og Teknikudvalget er orienteret, går forvaltningen videre med de afsluttende afklaringer samt anlæg af de fem busstoppesteder.

Peter Højer
Vicedirektør

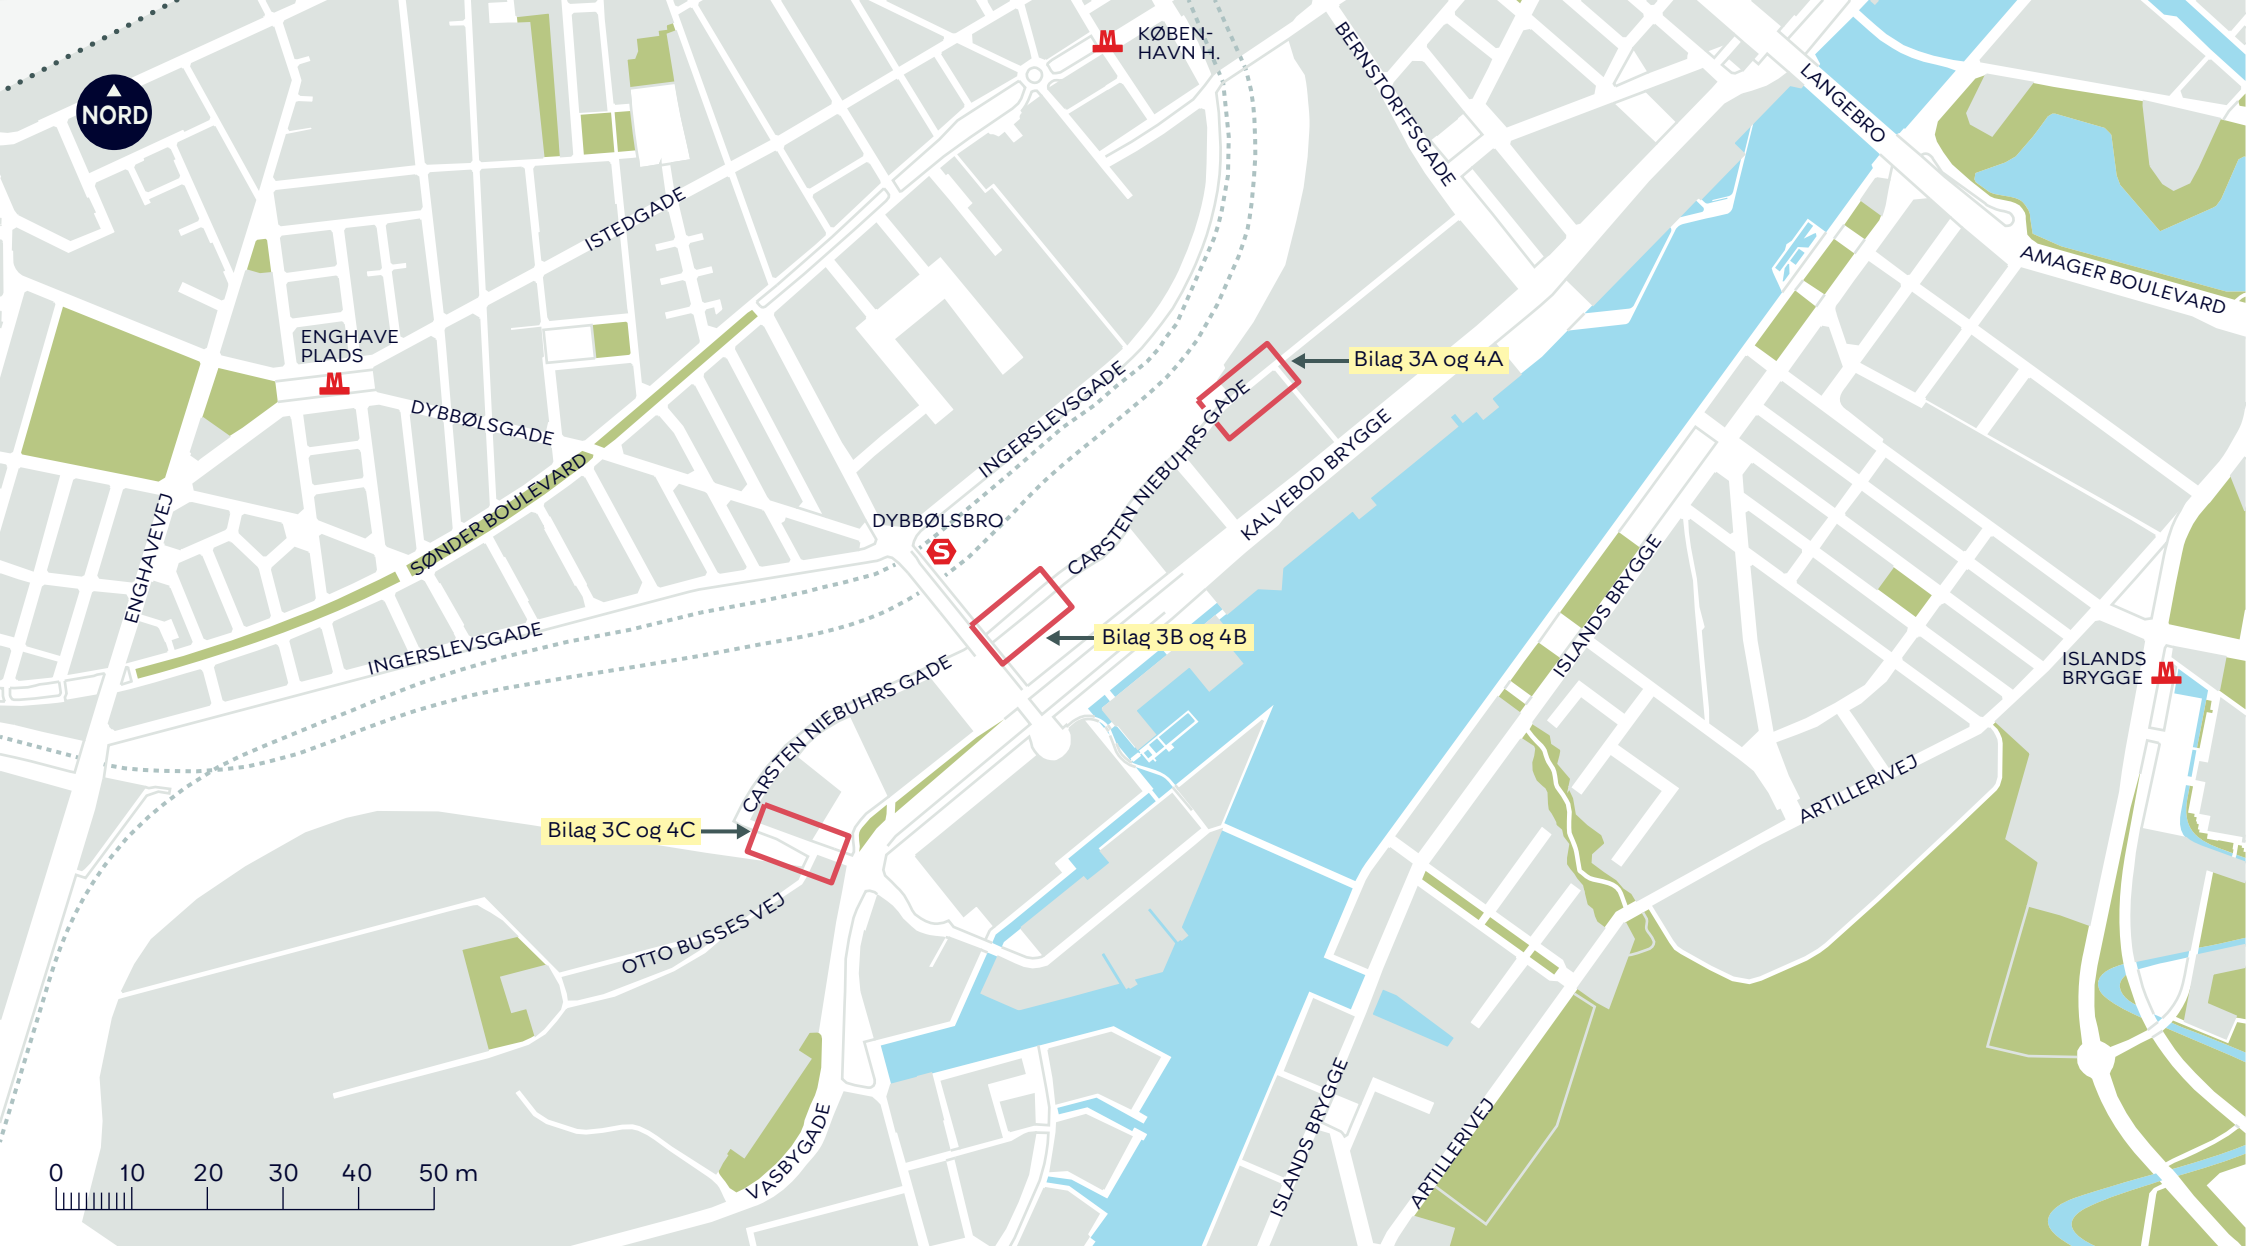


SYDHAVNSMETRO BUSTILPASNING, CARSTEN NIEBUHRS GADE

Vesterbro-Kongens Enghave

Oversigtskort

BILAG 1



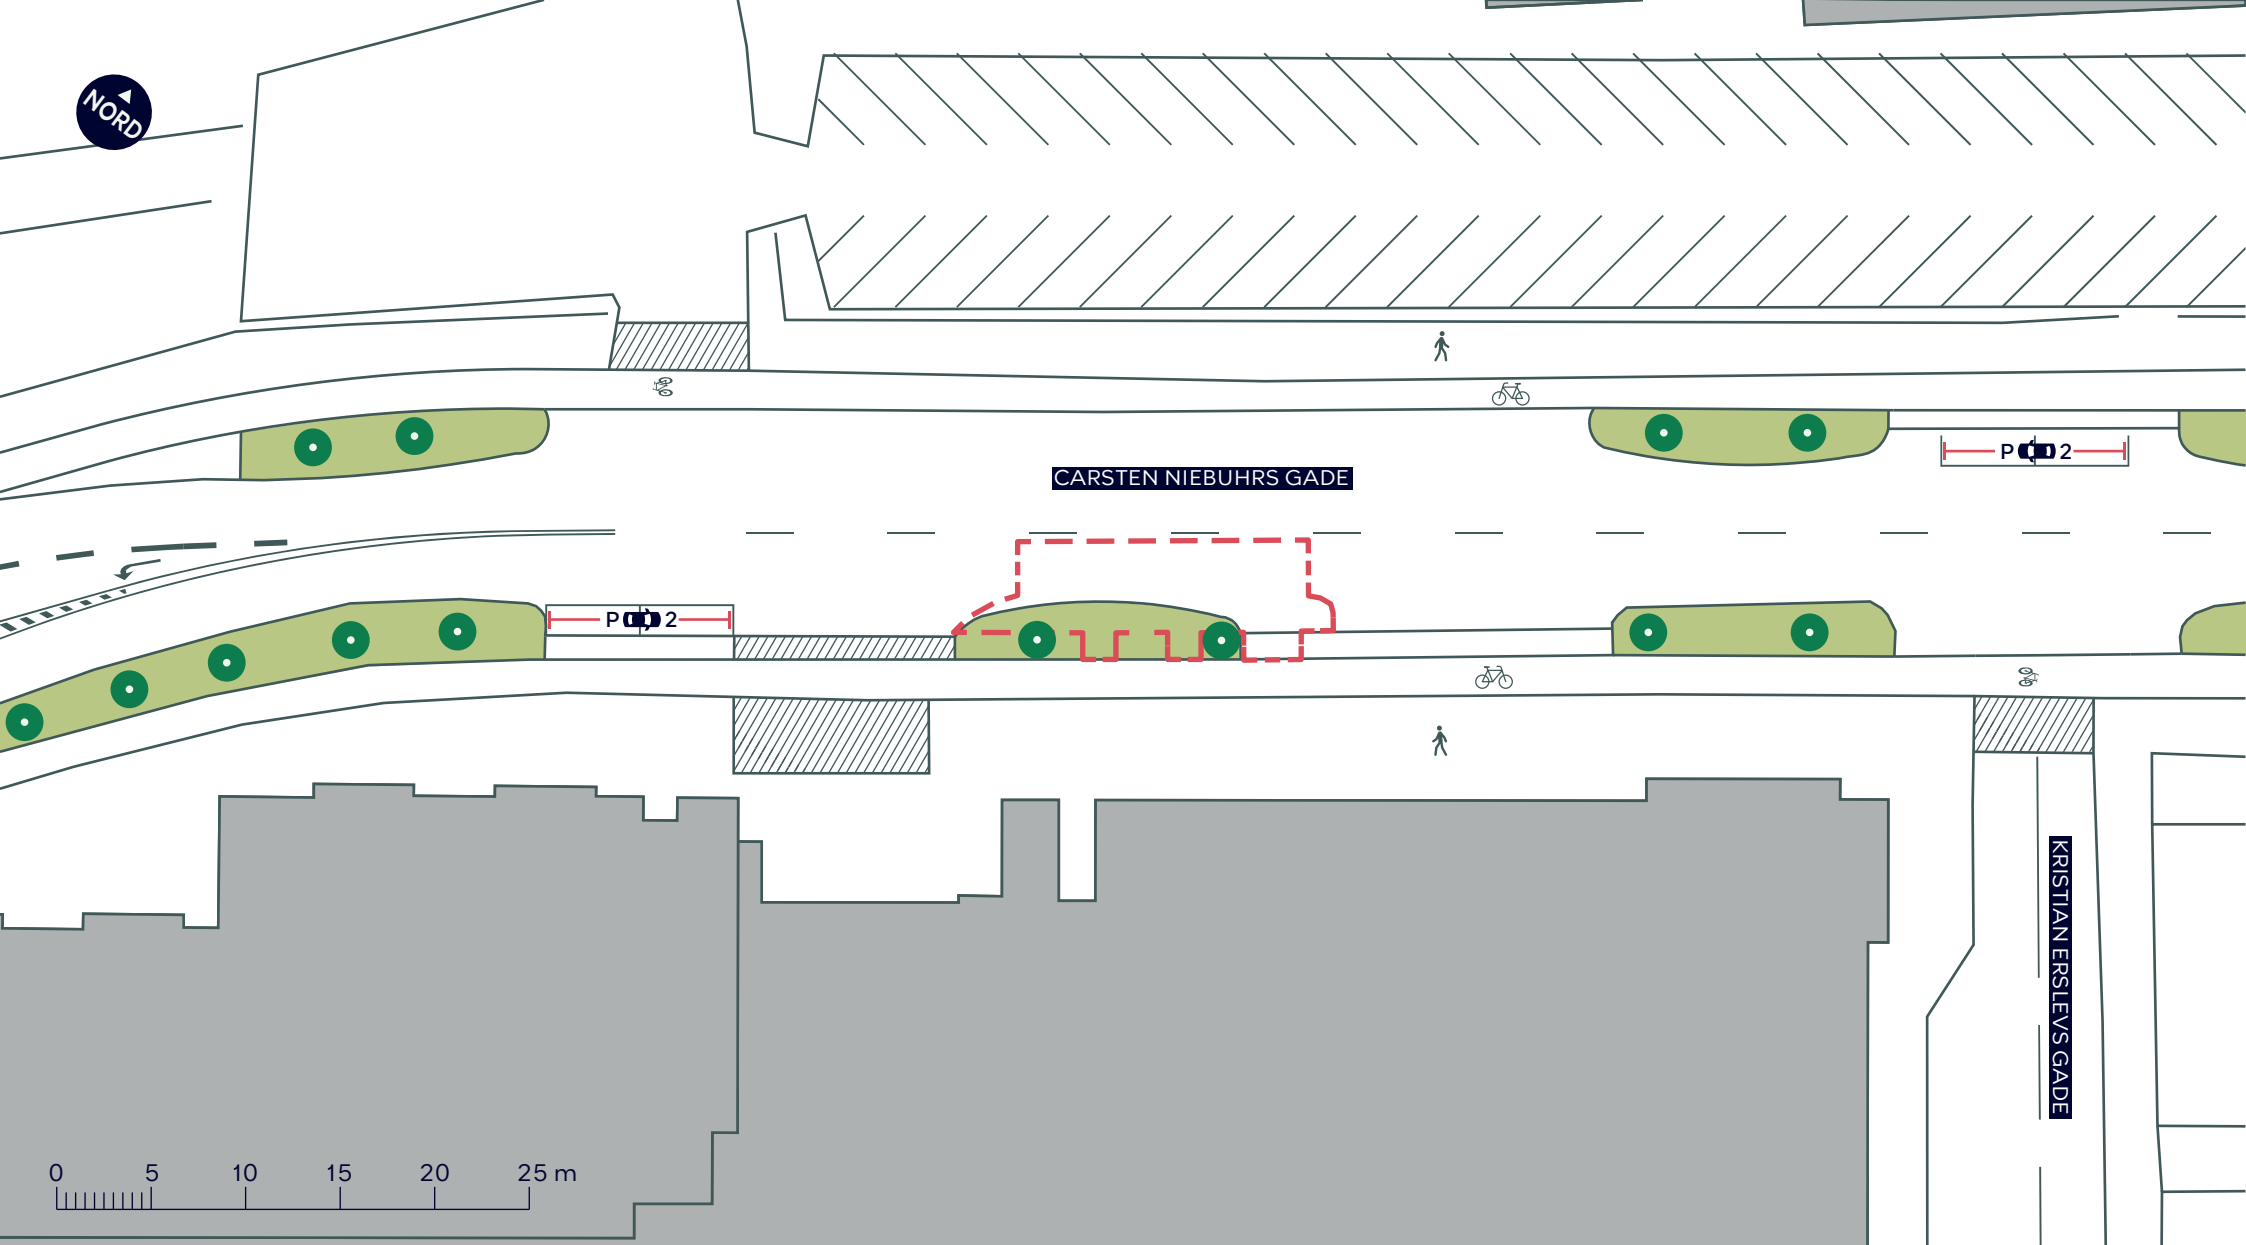

--- Anlægsområde

 Cykelsti

 Fortov

 Træ

 Overkørsel


SYDHAVNSMETRO BUSTILPASNING, CARSTEN NIEBUHRS GADE

Vesterbro-Kongens Enghave

Eksisterende forhold

BILAG 2A



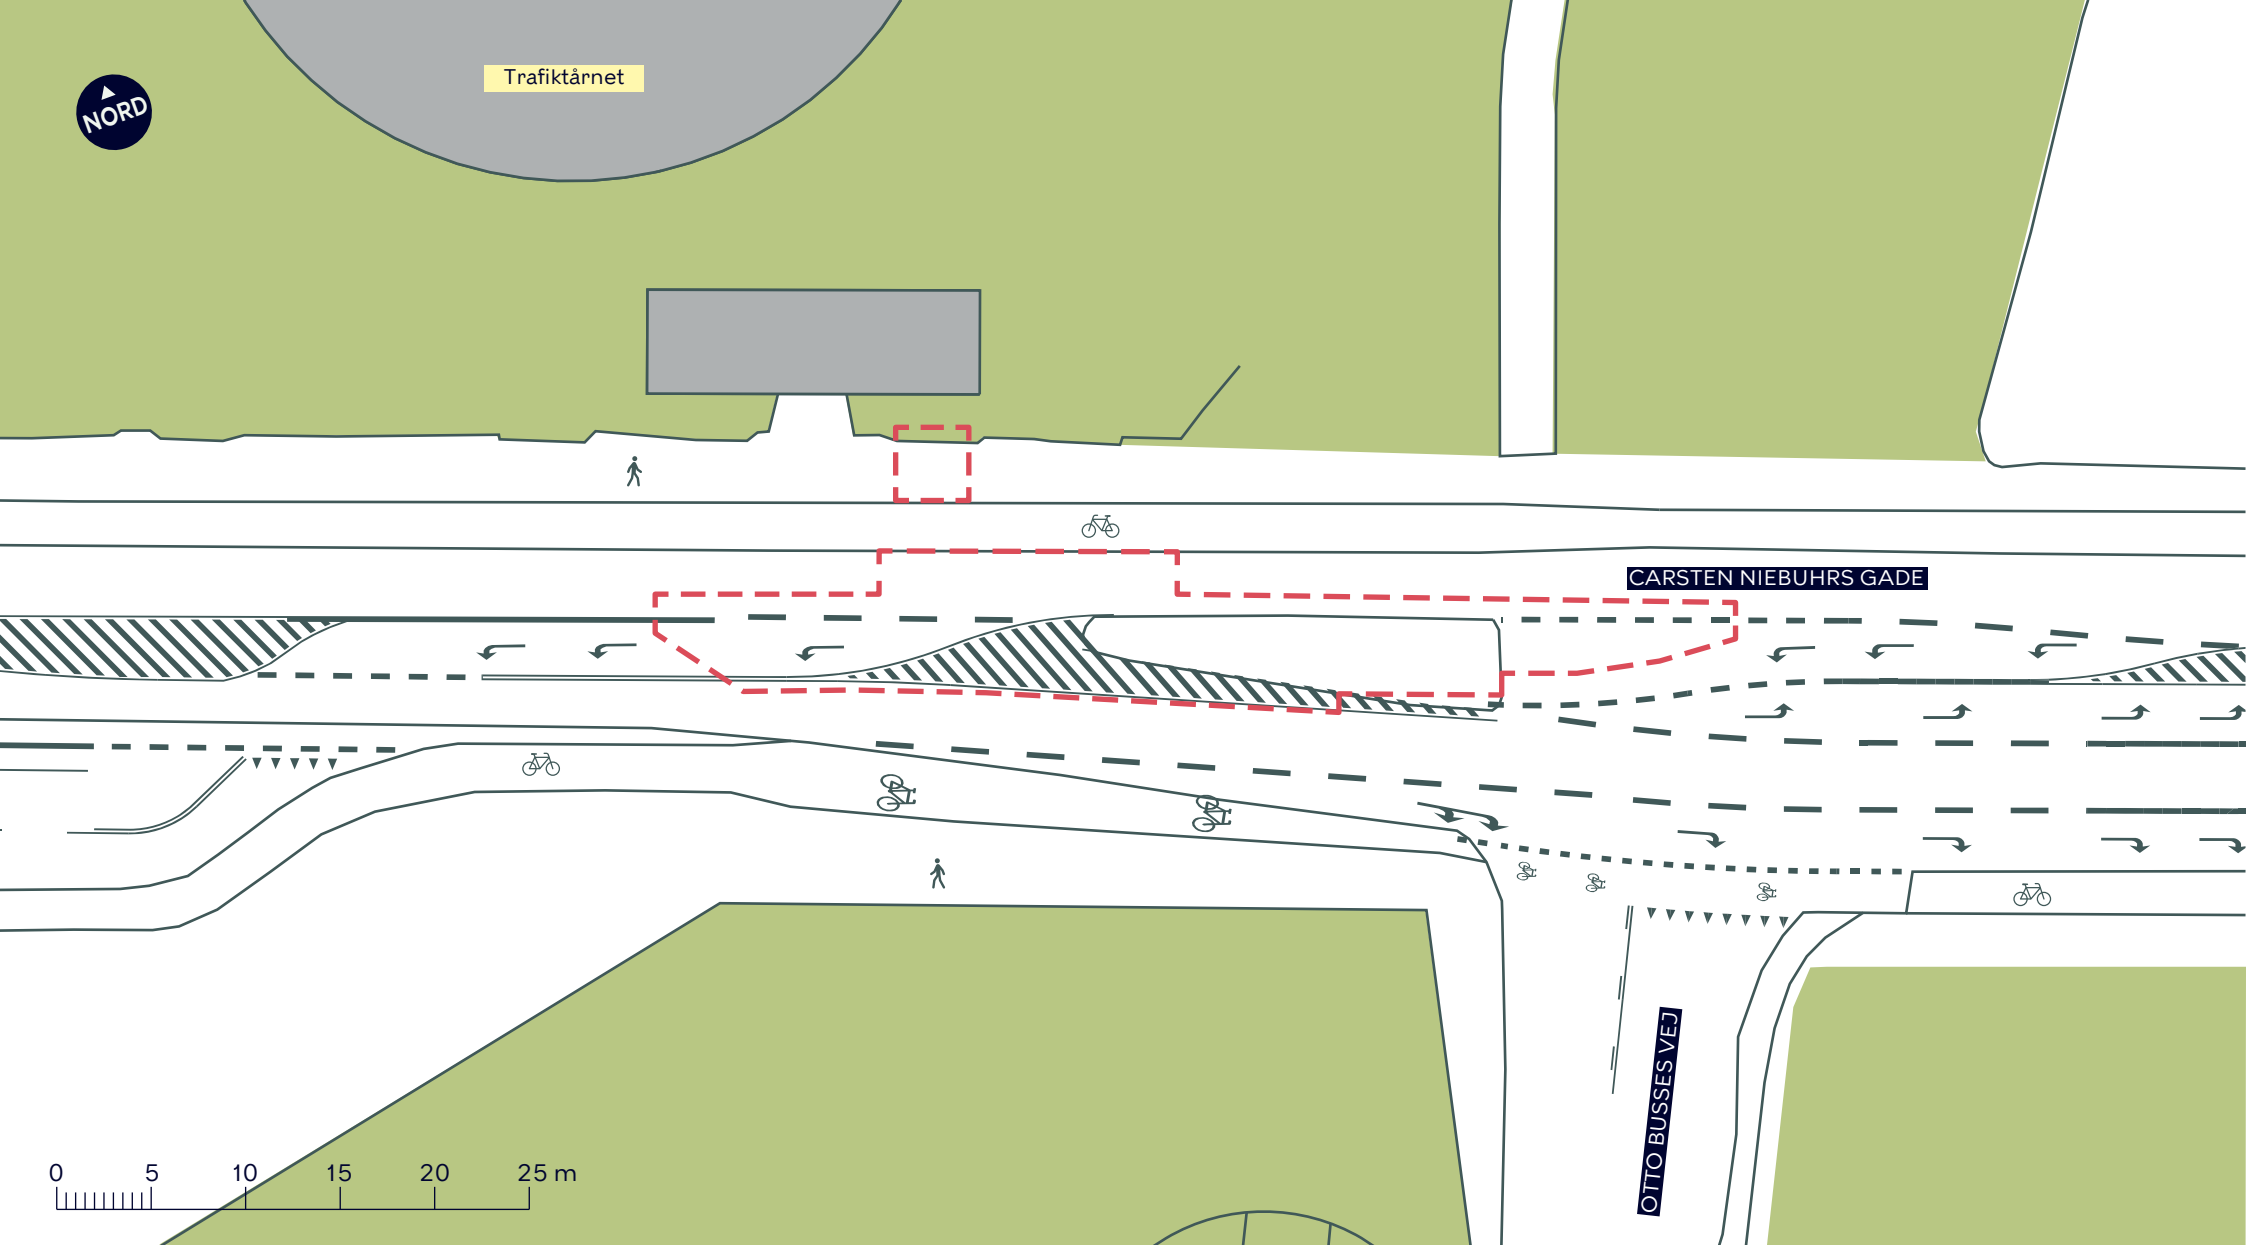

- Anlægsområde
-  Cykelsti
-  Fortov


SYDHAVNSMETRO BUSTILPASNING, CARSTEN NIEBUHRS GADE

Vesterbro-Kongens Enghave

Eksisterende forhold

BILAG 2C



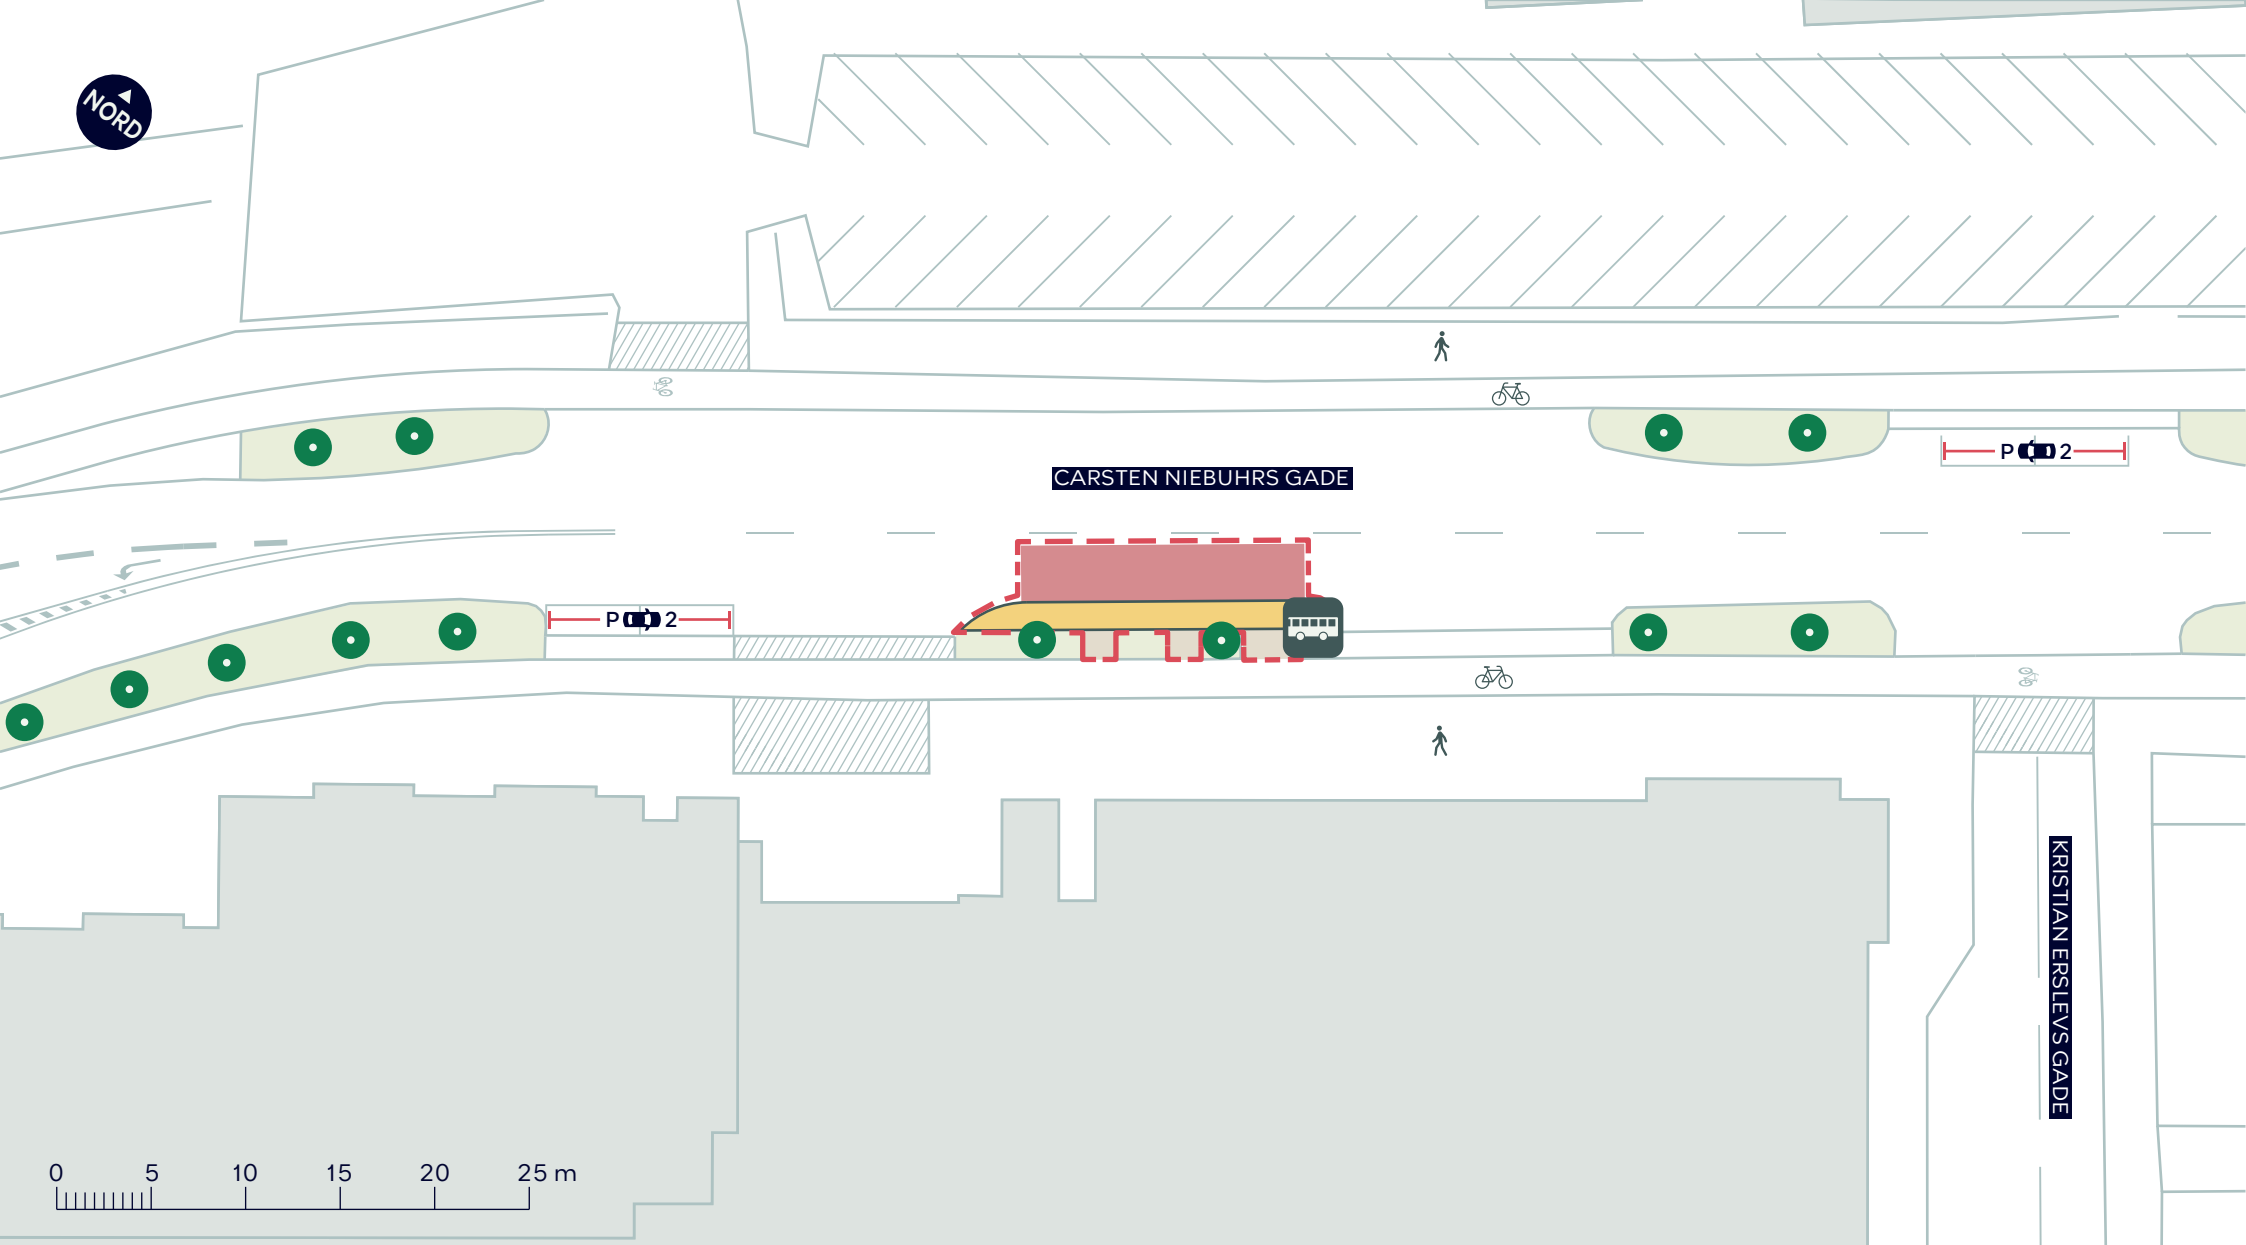

--- Anlægsområde

Fortov

Busperron

Busplade

 Busstoppested

 Eksisterende træ

////// Eksisterende overkørsel


SYDHAVNSMETRO BUSTILPASNING, CARSTEN NIEBUHRS GADE

Vesterbro-Kongens Enghave

Projektforslag

BILAG 3A



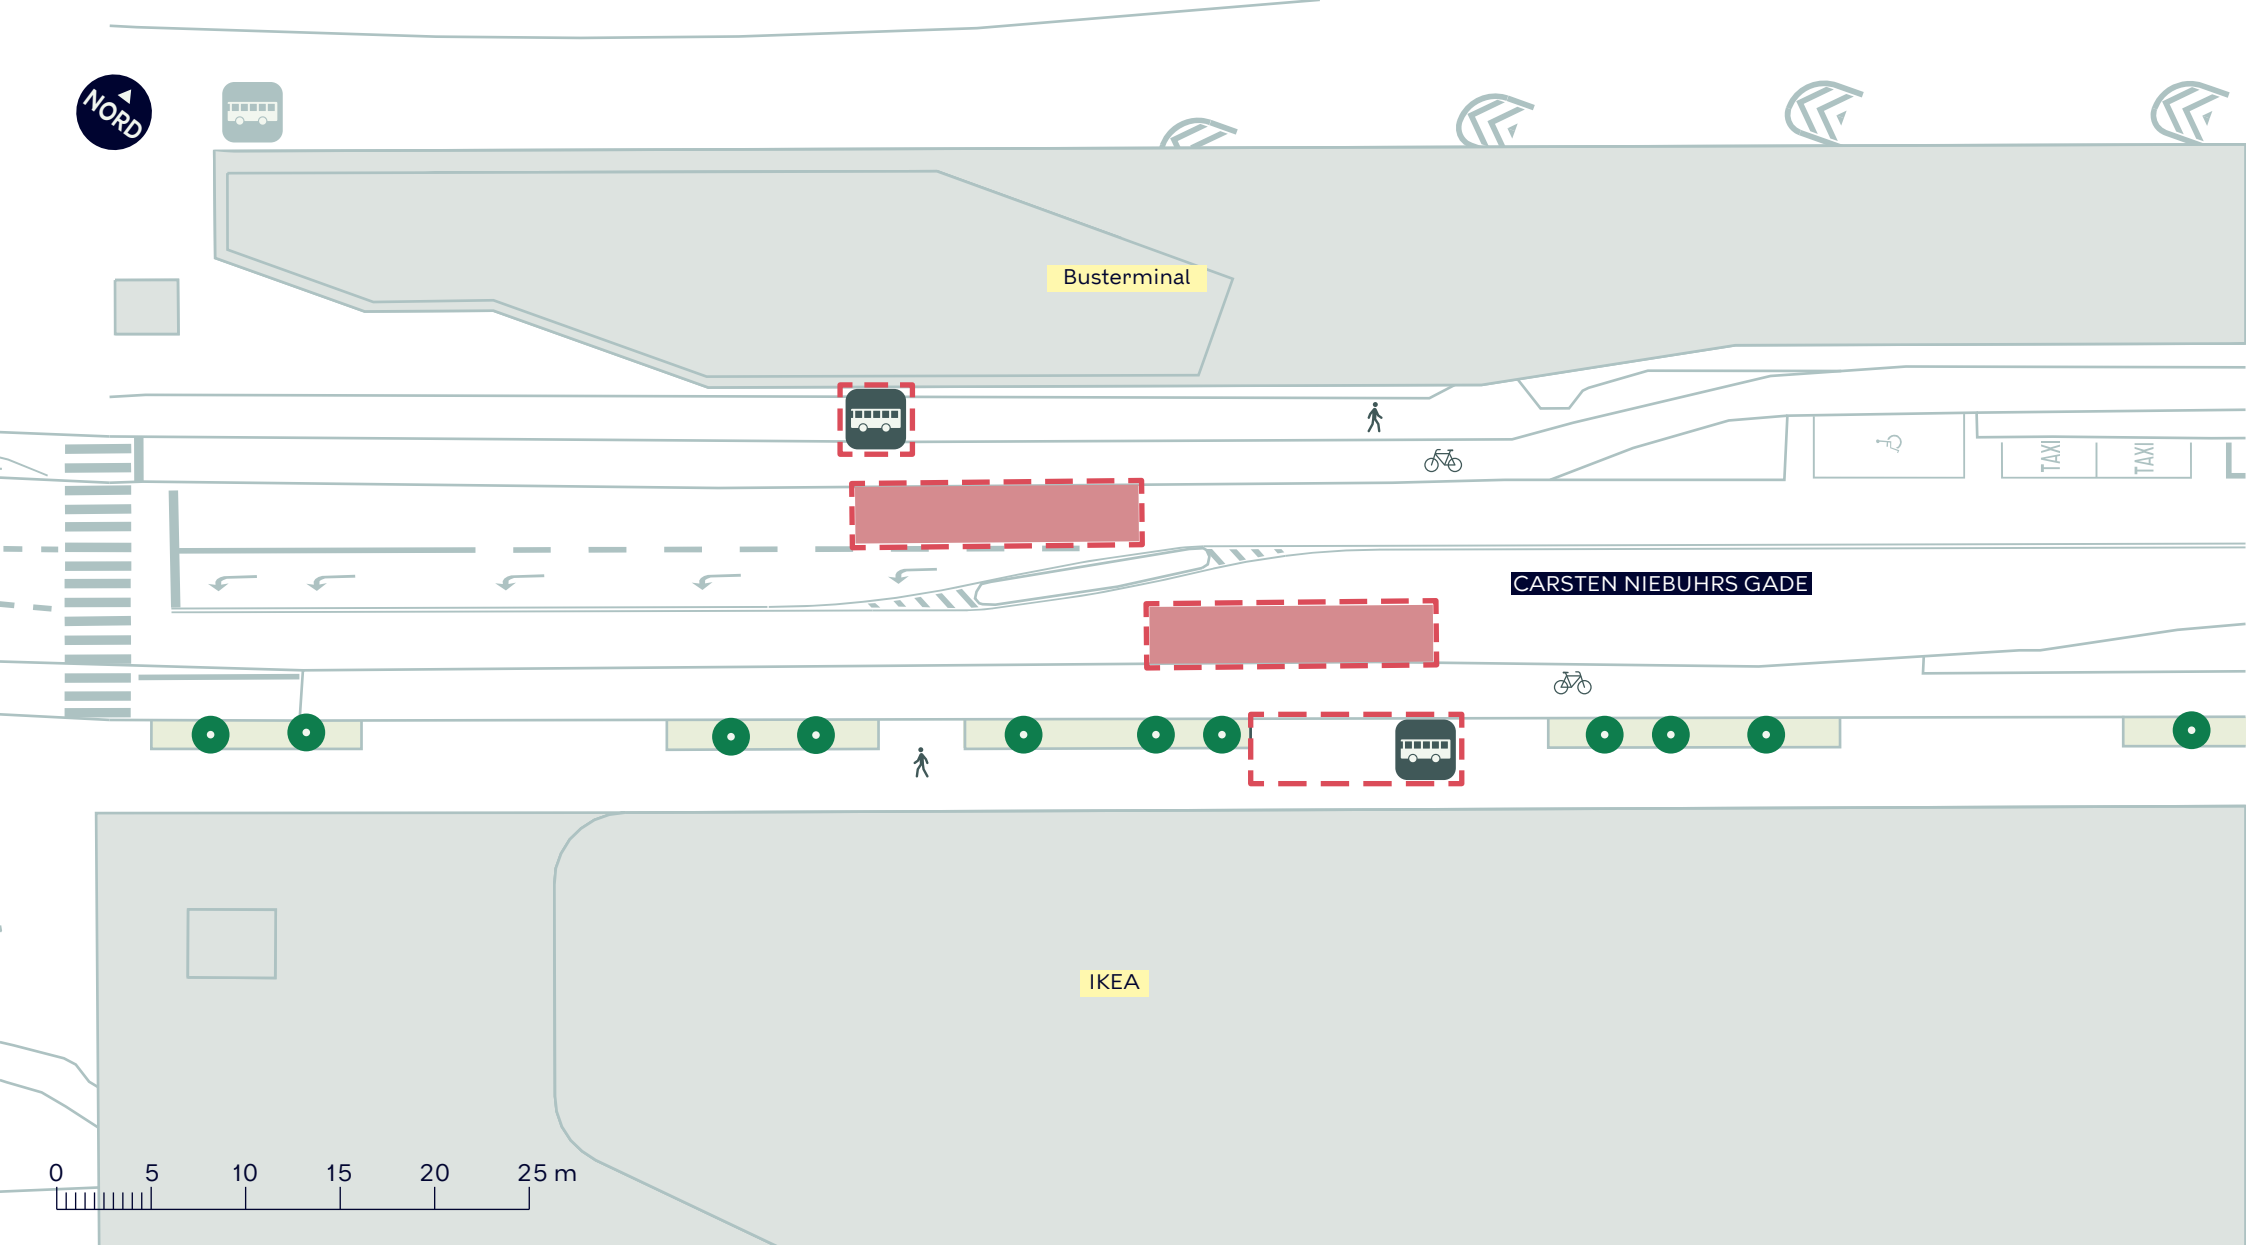

--- Anlægsområde

Busplade



Busstoppested



Eksisterende træ



Eksisterende busstoppested

SYDHAVNSMETRO BUSTILPASNING, CARSTEN NIEBUHRS GADE

Vesterbro-Kongens Enghave

Projektforslag

BILAG 3B





Trafiktårnet



CARSTEN NIEBUHRS GADE



OTTO BUSSES VEJ

0 5 10 15 20 25 m

SYDHAVNSMETRO BUSTILPASNING, CARSTEN NIEBUHRS GADE

Vesterbro-Kongens Enghave

Projektforslag

BILAG 3C

--- Anlægsområde

Busplade

