


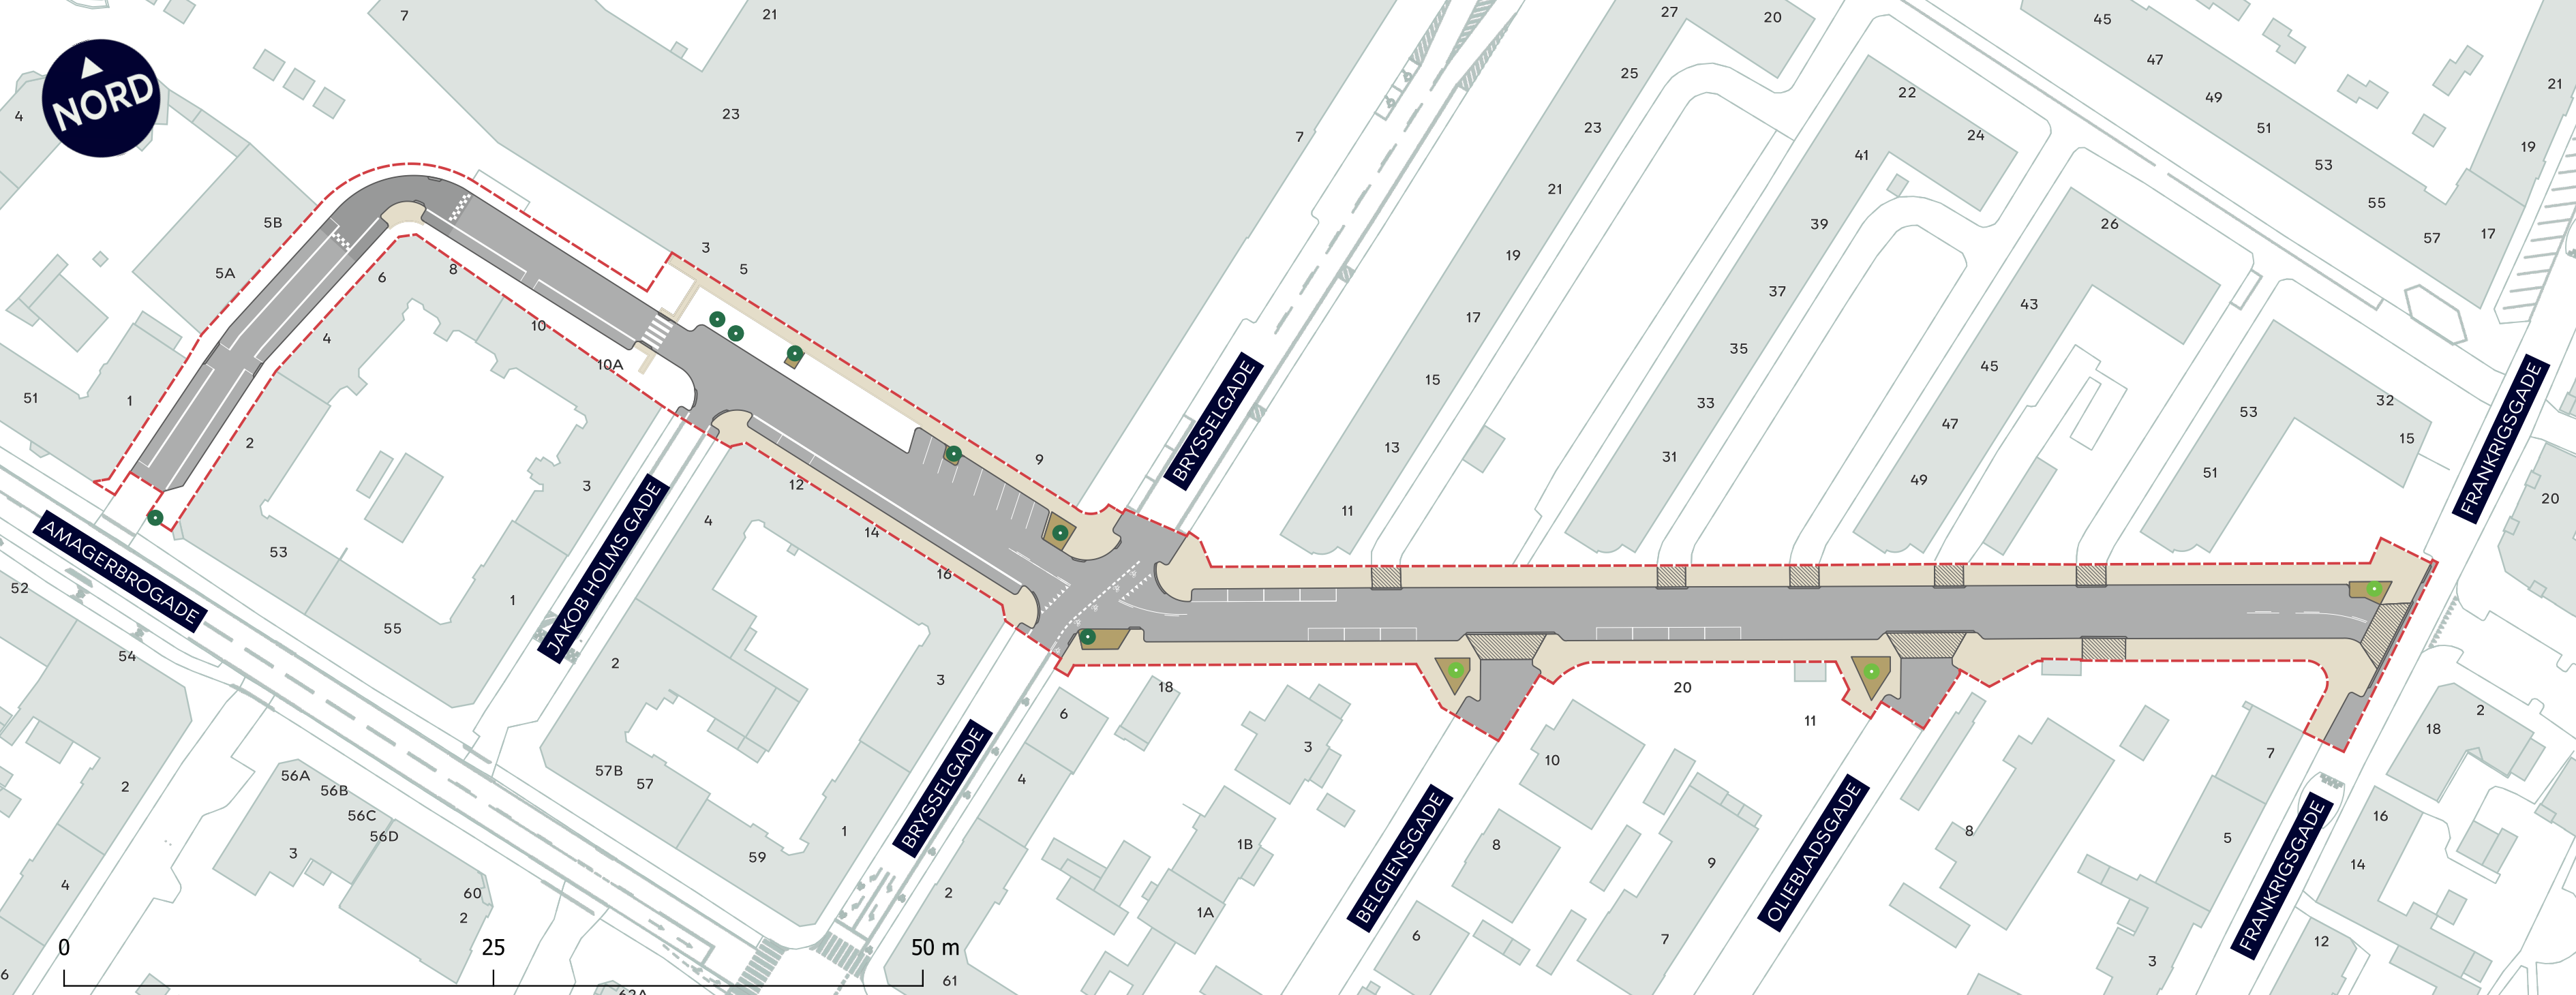

- Anlægsområde**
Markerer området vi genopretter indenfor.
- Fortov**
Fortovene renoveres med nye fortovsfliser, og kantsten rettes op eller udskiftes.
- Overkørsel**
Ovekørsler renoveres med jævne brosten.
- Kørebane**
Kørebanen får ny asfalt, vej bump og ramper opdateres.
- Grus**
Der etableres nye træbede, og eksisterende træbede udvides med rodvenligt grus.

- Genoprettes ikke**
Her vurderes de eksisterende forhold så gode, at de ikke behøver at blive genoprettet.
- Nyt træ**
Der plantes 3 nye træer når temperaturen tillader det.
- Eksisterende træ**

REBERBANEGADE & TØVVÆRKGADE

Amager Øst
Vejgenopretning

VEJLEDENDE PROJEKTTEGNING (SAMLET)
Ændringer kan forekomme





Anlægsområde
Markerer området vi genopretter indenfor.

Fortov
Fortovene renoveres med nye fortovsfliser, og kantsten rettes op eller udskiftes.

Overkørsel
Ovekørsler renoveres med jævne brosten.

Kørebane
Kørebanen får ny asfalt, vej bump og ramper opdateres.

Grus
Der etableres nye træbede, og eksisterende træbede udvides med rodvenligt grus.

Genoprettes ikke
Her vurderes de eksisterende forhold så gode, at de ikke behøver at blive genoprettet.


Nyt træ
Der plantes 3 nye træer når temperaturen tillader det.

Eksisterende træ

**REBERBANEGADE &
TOVVÆRKGADE**
Amager Øst
Vejgenopretning

VEJLEDENDE PROJEKTTEGNING (1)
Ændringer kan forekomme



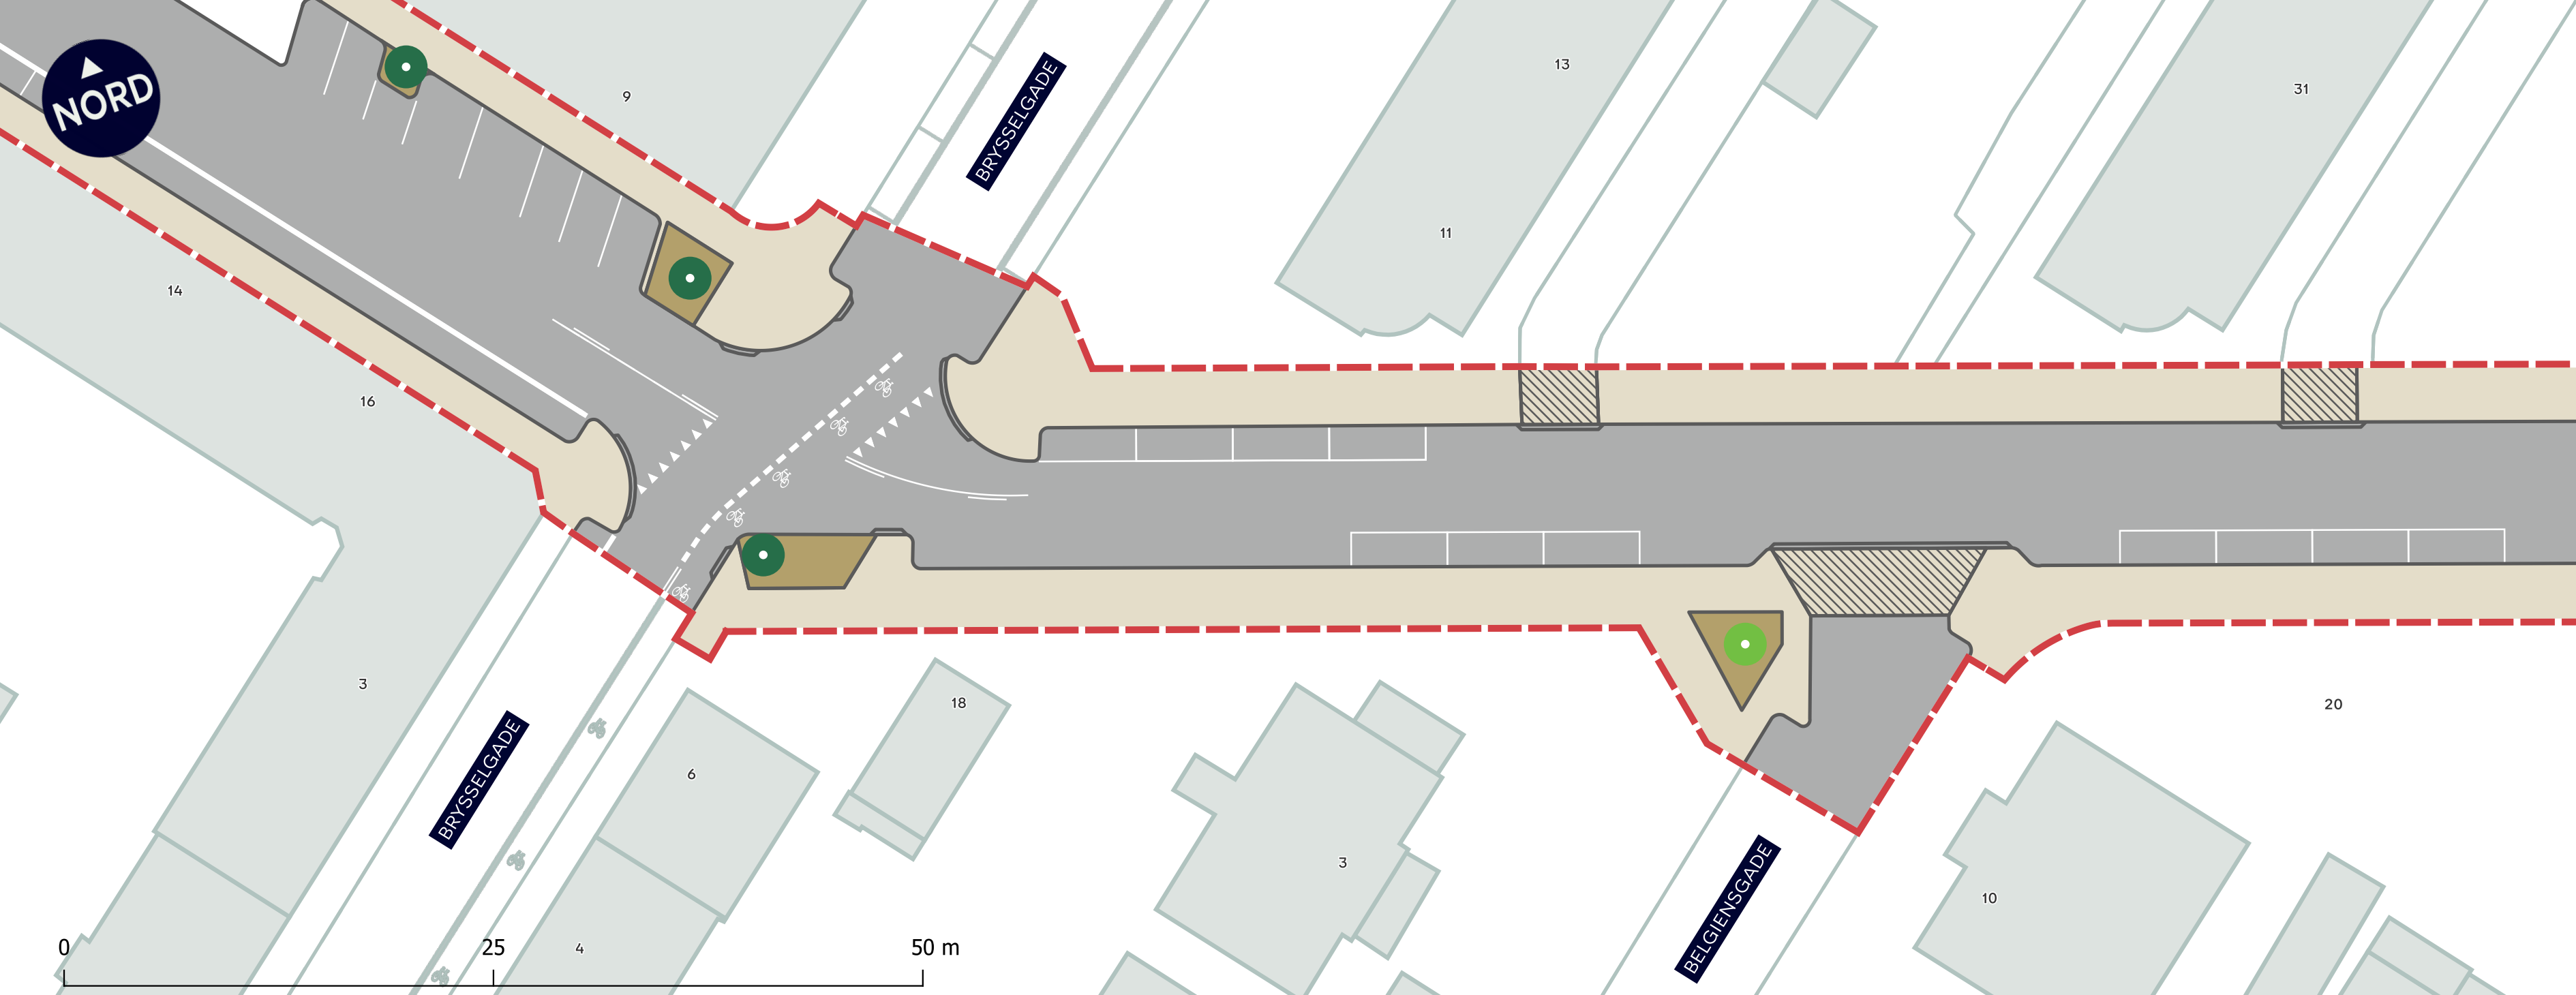

Anlægsområde
Markerer området vi genopretter indenfor.

Fortov
Fortovene renoveres med nye fortovsfliser, og kantsten rettes op eller udskiftes.

Overkørsel
Ovekørsler renoveres med jævne brosten.

Kørebane
Kørebanen får ny asfalt, vej bump og ramper opdateres.

Grus
Der etableres nye træbede, og eksisterende træbede udvides med rodvenligt grus.

Genoprettes ikke
Her vurderes de eksisterende forhold så gode, at de ikke behøver at blive genoprettet.


Nyt træ
Der plantes 3 nye træer når temperaturen tillader det.

Eksisterende træ

**REBERBANEGADE &
TOVVÆRKGAGE**
Amager Øst
Vejgenopretning

VEJLEDENDE PROJEKTTEGNING (2)
Ændringer kan forekomme



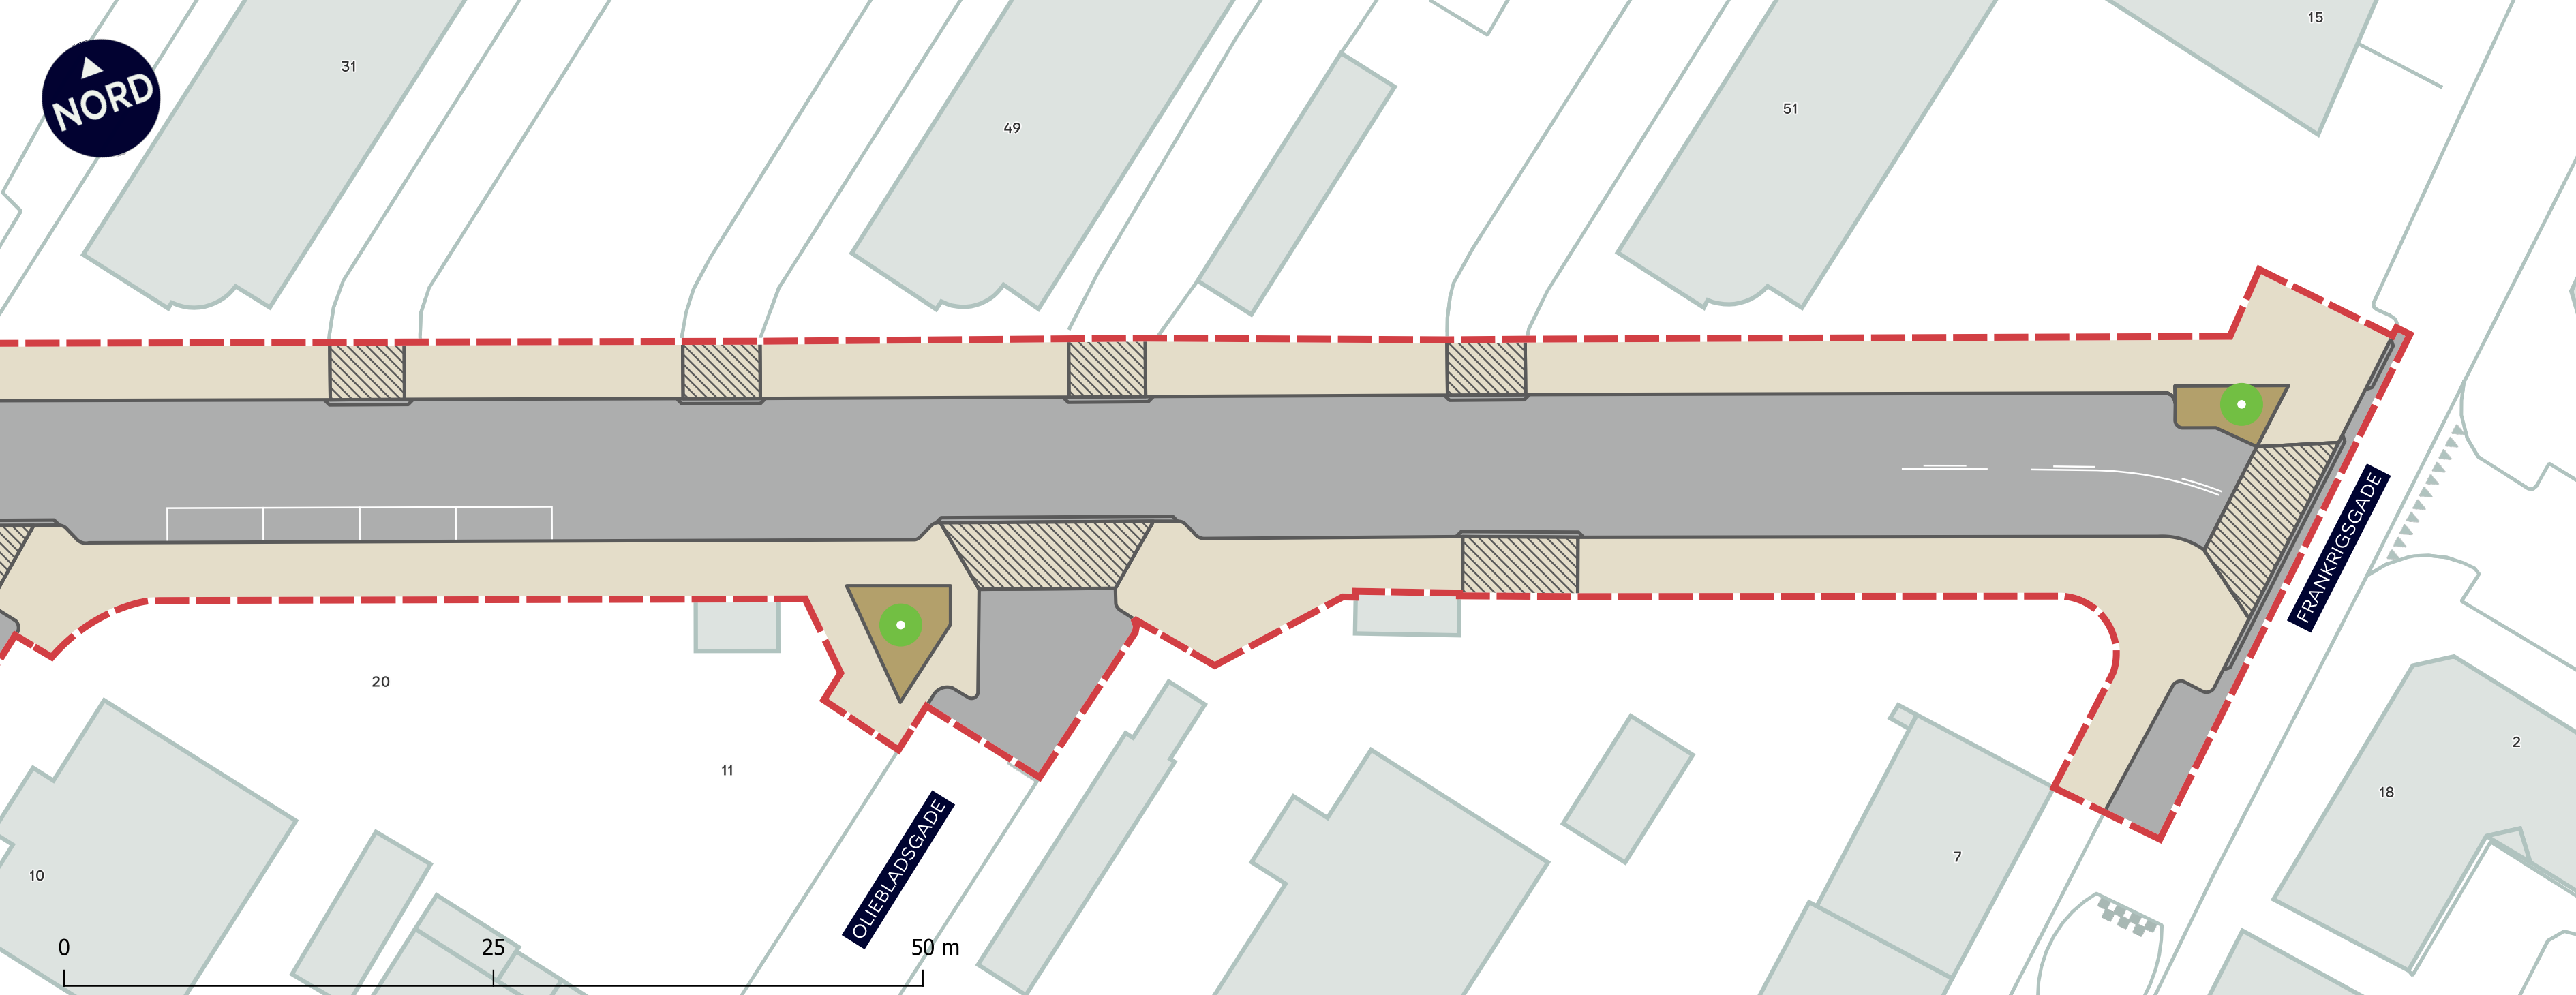

- Anlægsområde**
Markerer området vi genopretter indenfor.
- Fortov**
Fortovene renoveres med nye fortovsfliser, og kantsten rettes op eller udskiftes.
- Overkørsel**
Ovekørsler renoveres med jævne brosten.
- Kørebane**
Kørebanen får ny asfalt, vej bump og ramper opdateres.
- Grus**
Der etableres nye træbede, og eksisterende træbede udvides med rodvenligt grus.

- Genoprettes ikke**
Her vurderes de eksisterende forhold så gode, at de ikke behøver at blive genoprettet.
- Nyt træ**
Der plantes 3 nye træer når temperaturen tillader det.
- Eksisterende træ**

REBERBANEGADE & TOVVÆRKGADE
Amager Øst
Vejgenopretning

VEJLEDENDE PROJEKTTEGNING (3)
Ændringer kan forekomme

