


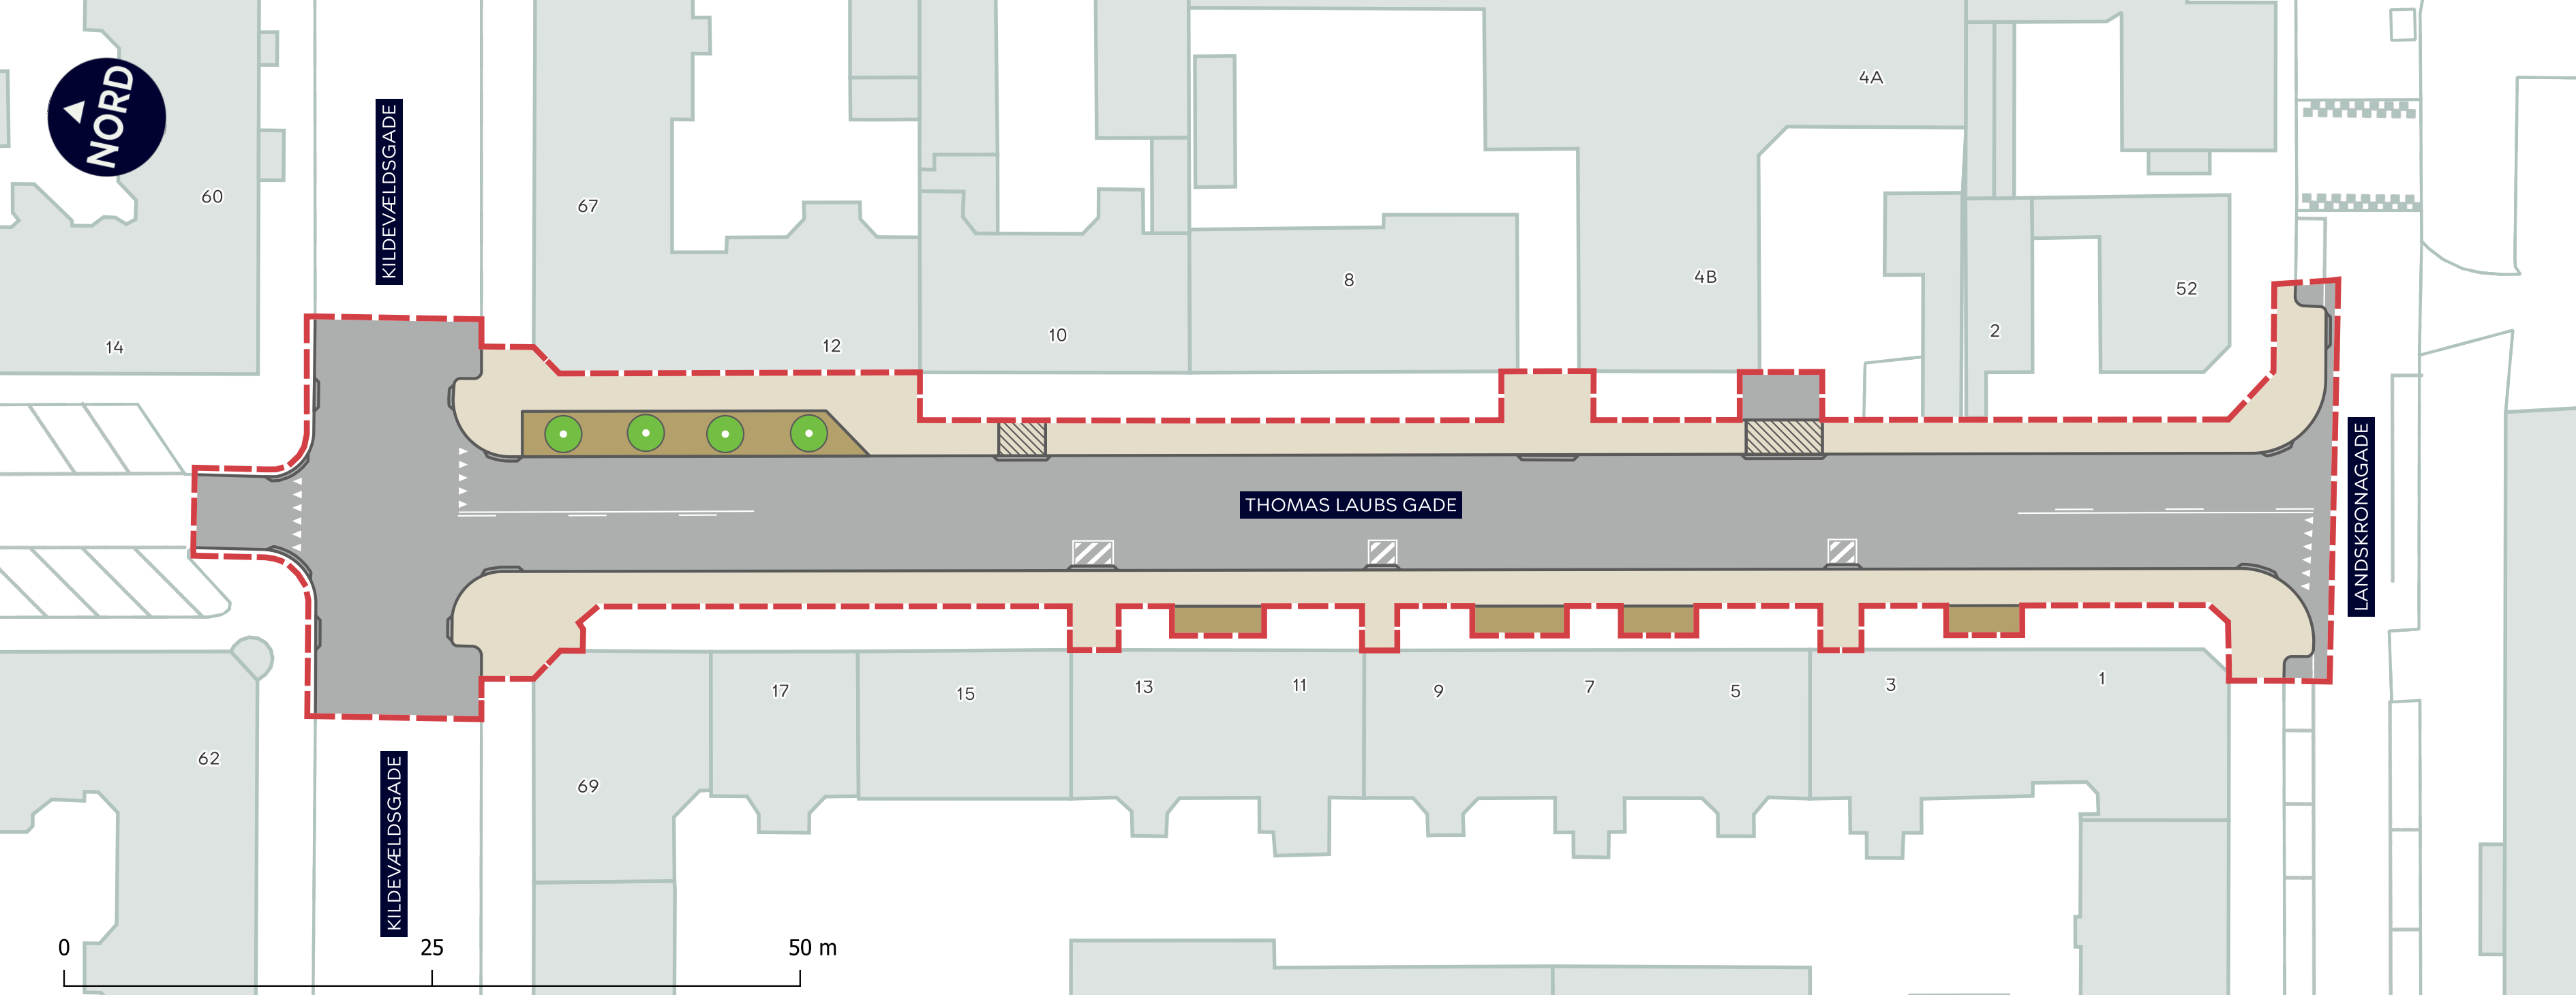

----- Anlægsområde
Markerer området vi genopretter indenfor.

Fortov
Fortovene renoveres med nye fortovsfliser, og kantsten rettes op eller udskiftes.

Overkørsel
Ovekørsler renoveres med jævne brosten.

Kørebane
Kørebanen får ny asfalt, og ramper opdateres.

Grus
Der etableres et nyt træbed ved Kildevældsgade.
De eksisterende grusbede i vejens ulige side får ny granitkant og nyt grus.

Nyt træ
Der plantes 4-5 nye træer når temperaturen tillader det.

THOMAS LAUBS GADE
ØSTERBRO
Vejgenopretning

VEJLEDENDE PROJEKTTEGNING
Ændringer kan forekomme

