

FACADETEGNING FØR- INDRETNING AF RESTAURANT/CAFÉ




En facadetegning viser hvordan en bygning ser ud ude fra og skal tegnes for alle relevante vinkler.

Tegninger som facadetagninger skal altid være målfaste, og de skal tydeligt vise både aktuelle forhold og de ændringer du ønsker at lave.

Når du laver en før-og efter-tegning er det lettest at vise ændringerne tydeligt, og der vil være bedre chance for at få tegningerne godkendt i første omgang.

TIP: Ofte findes der allerede tegninger af din ejendom. Dem må du gerne genbruge og tilpasse til din ansøgning. Find ud af hvordan du anskaffer en facadetegning på kk.dk/tmf-kundecenter.

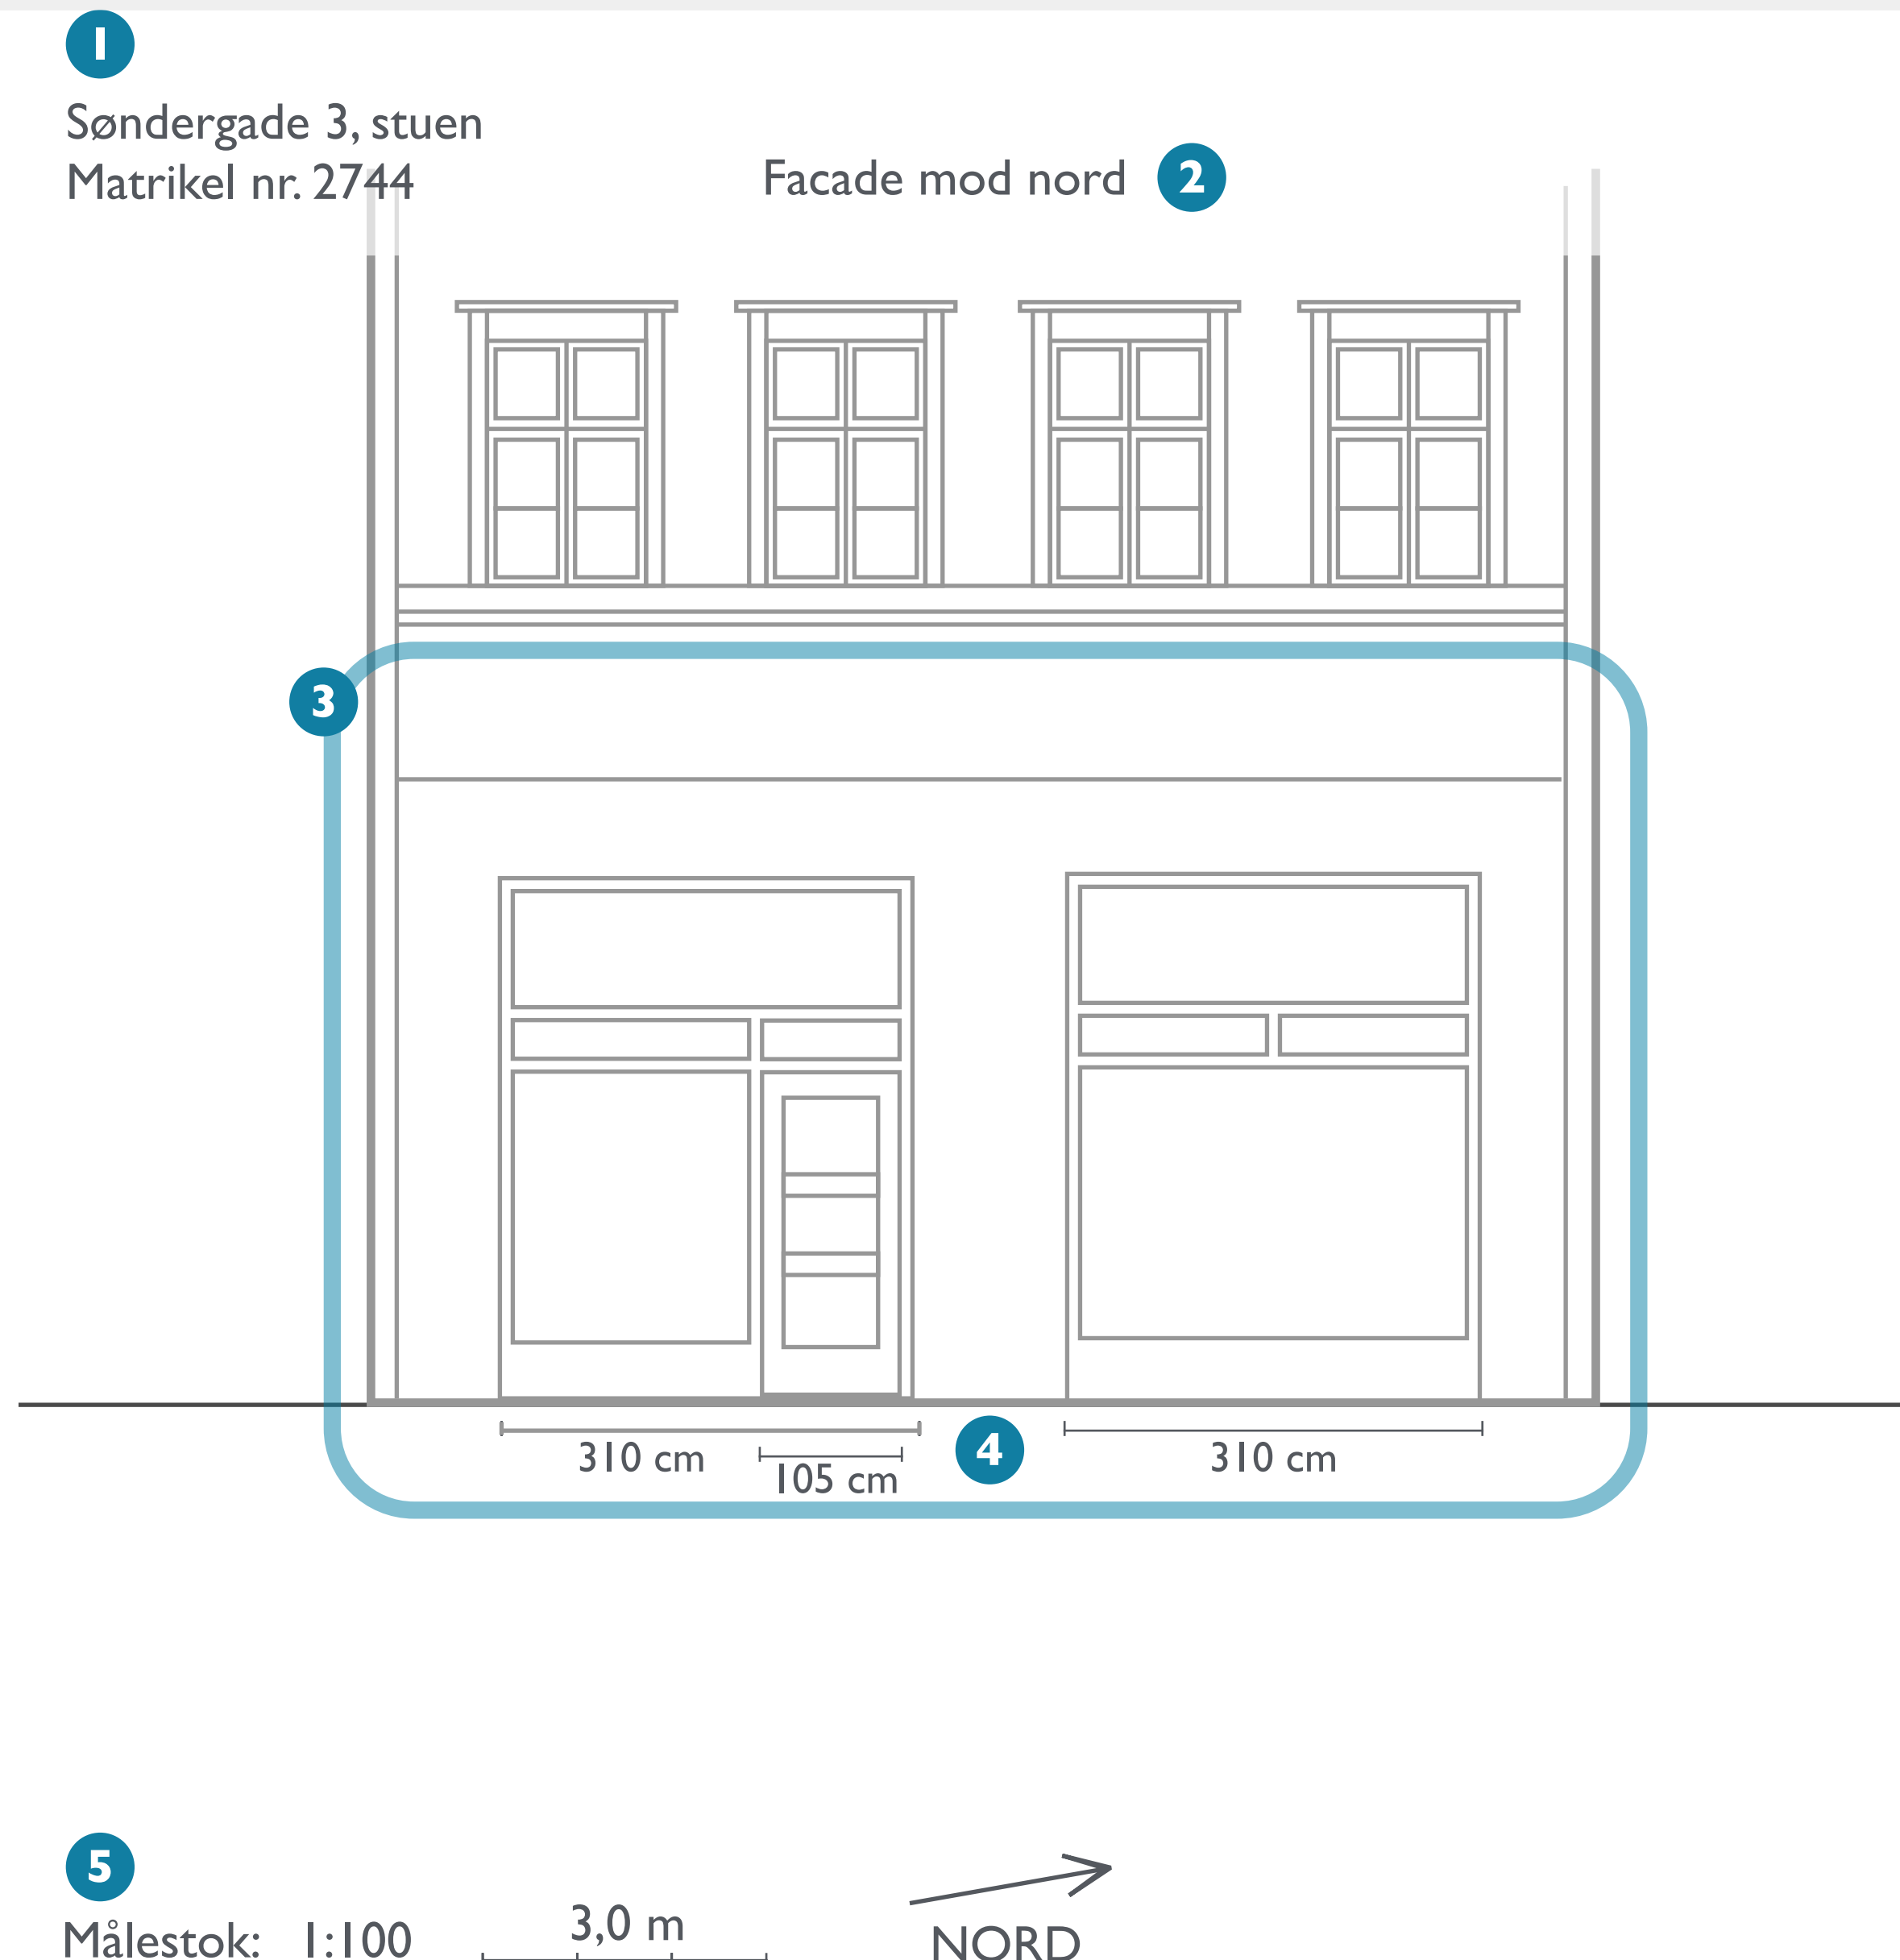

Før-tegning skal vise

- 1 Vejnavn, husnummer, etage og matrikelnummer
- 2 Hvilken facade der vises
- 3 Markering af området for projektet
- 4 Hele facaden med mål på forhold som ændres. Herunder vinduer, døre, markiser, lys og skilte
- 5 Målestok og målstoksforhold

FACADETEGNING EFTER-INDRETNING AF RESTAURANT/CAFÉ



1

Søndergade 3, stuen
Matrikel nr. 2744

Facade mod nord 2

Facadeudsnit mod vest

2

3

434 cm

4

Facadeskilt
8 cm

68 cm

Galgeskilt med lys

62 cm

80 cm 11 cm

325 cm

120 cm

325 cm

Der er niveaufri adgang til restauranten

6

5

Målestok: 1:100

3,0 m

NORD

Efter-tegning skal vise

- 1 Vejnavn, husnummer og matrikelnummer
- 2 Hvilken facade der vises
- 3 Markering af området for projektet
- 4 Hele facaden med mål på alle ændringer og elementer som er synlige fra facaden. Herunder vinduer, døre, markiser, lys og skilte
- 5 Målestok og målestoksforhold
- 6 Om der er niveufri indgang med adgang for kørestole