

SITUATIONSPLAN - INDRETNING AF RESTAURANT/CAFÉ




1

Søndergade 3
Matrikel nr. 2744

Matrikel

→ Flugtvej

R Redningsåbning

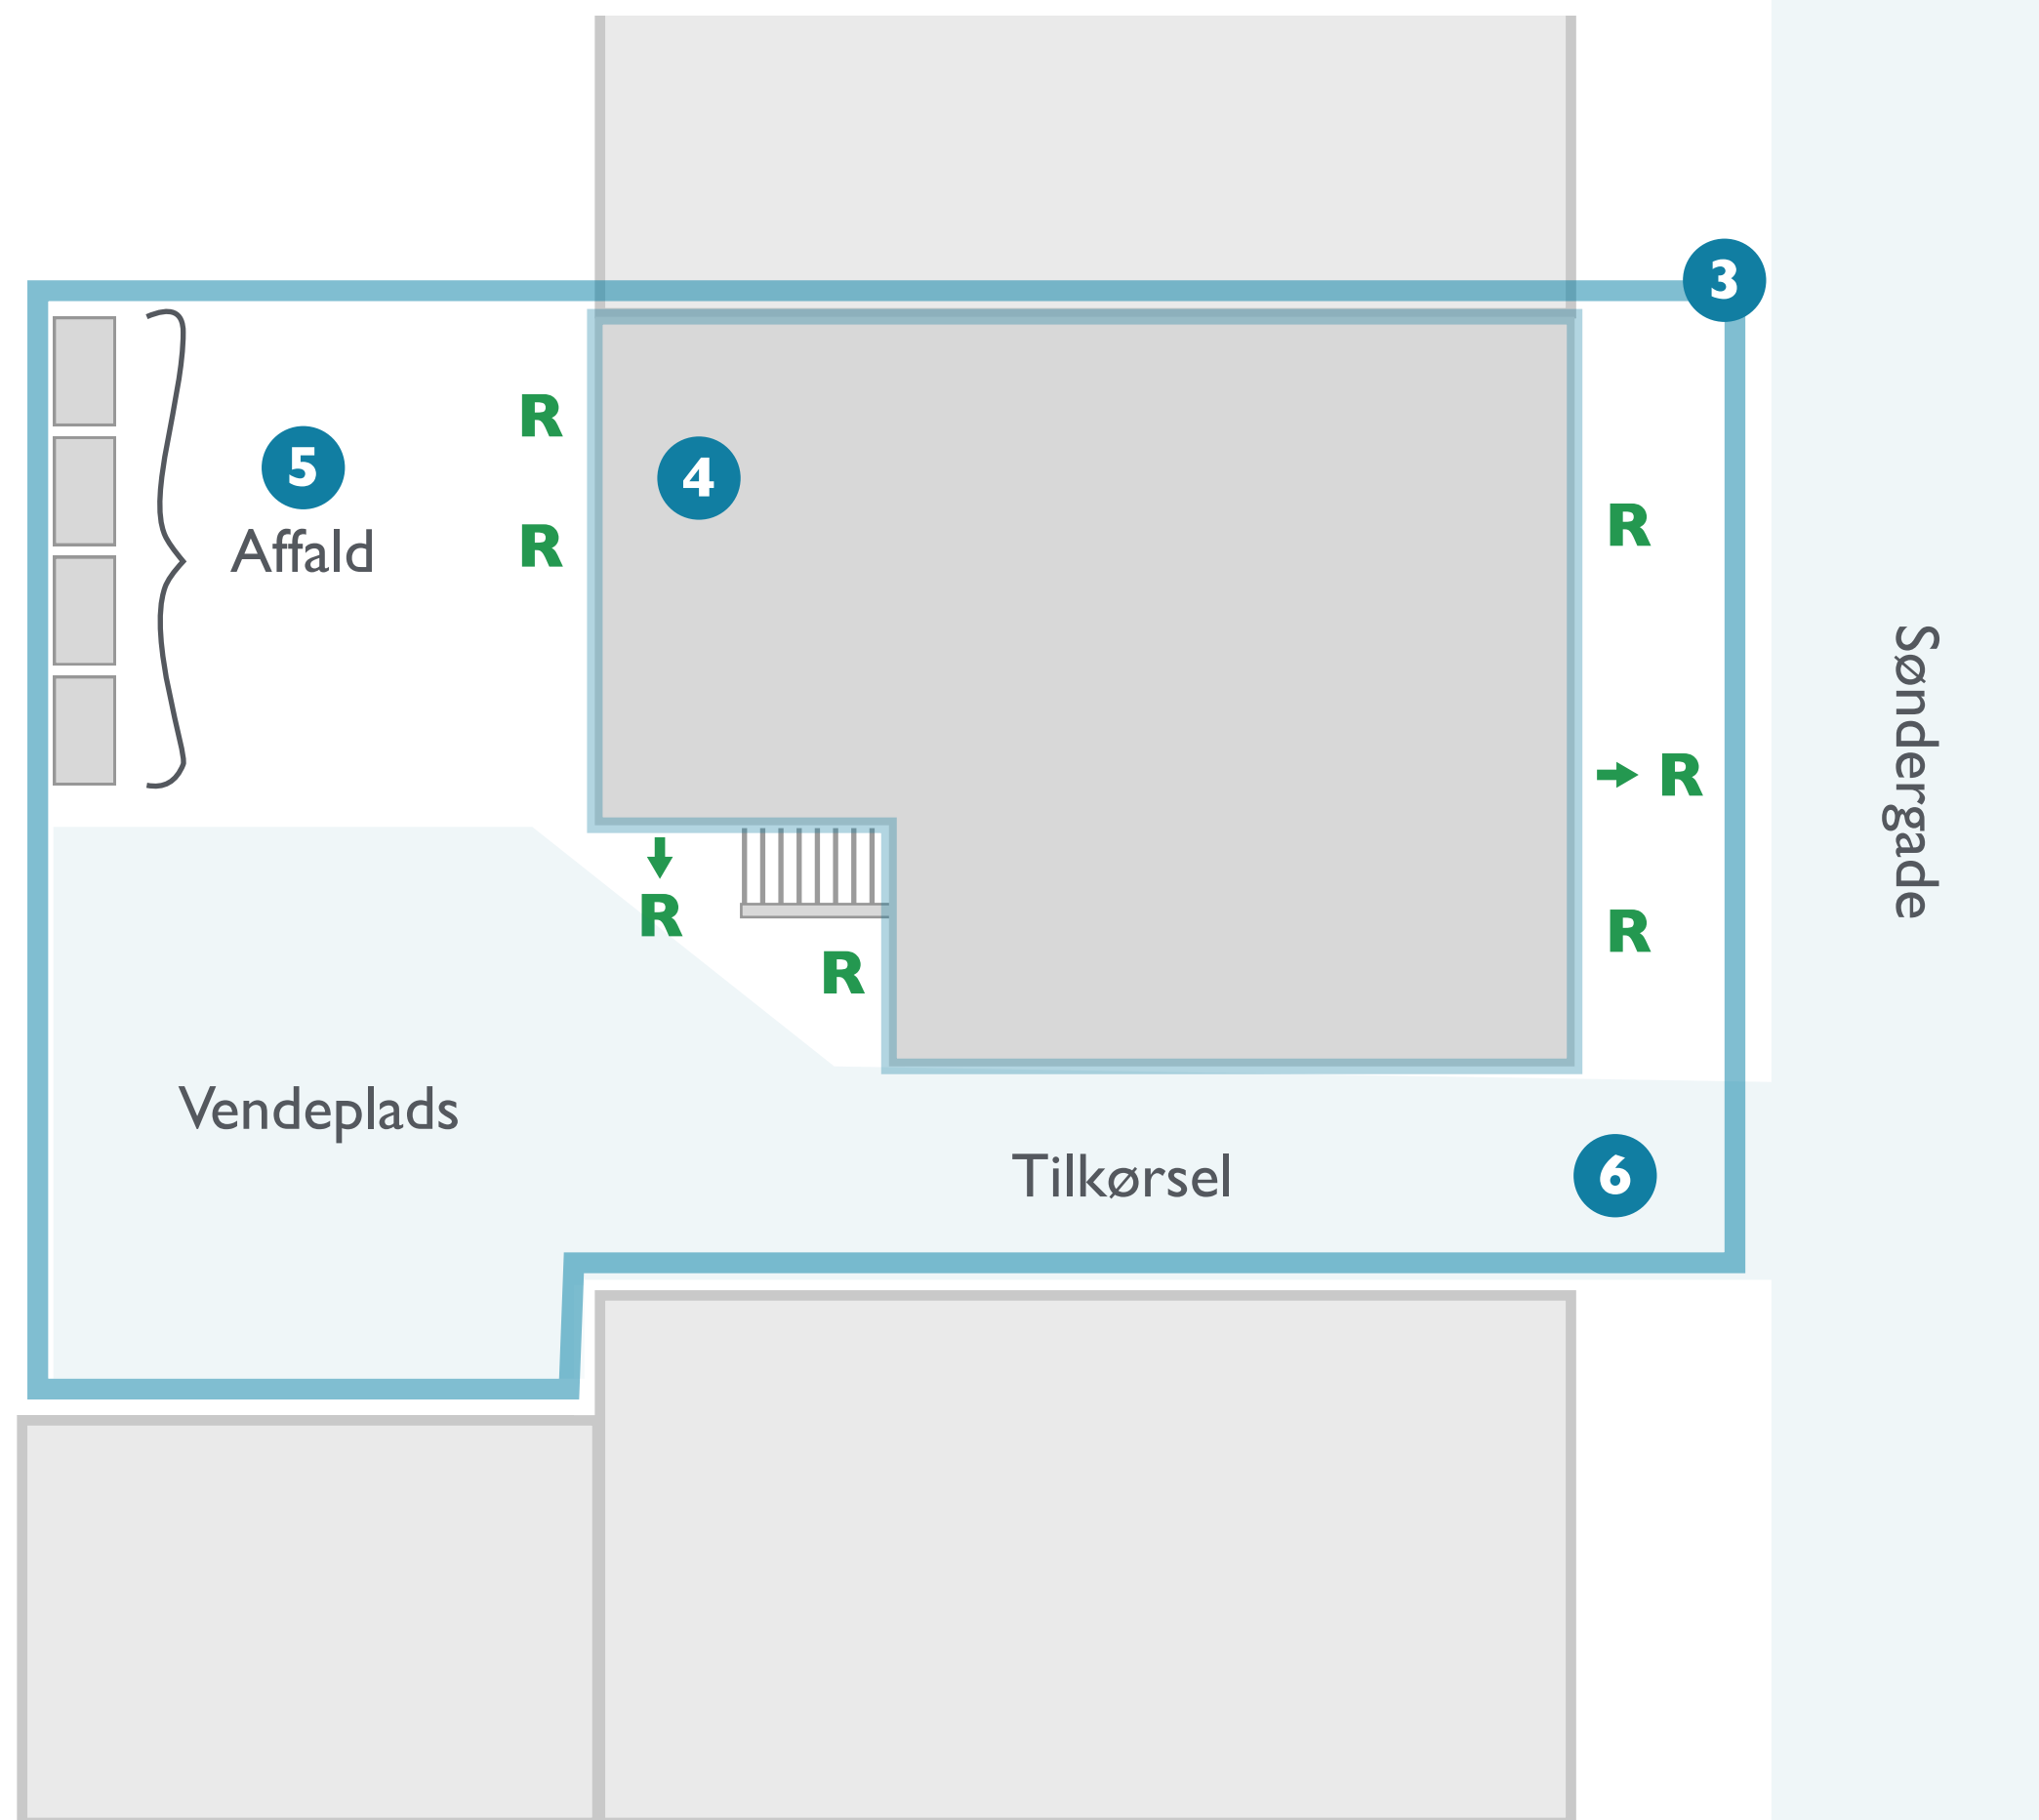

2

Målestok: 1:200

5,0 m

NORD

En situationsplan viser hele matriklen og dens omgivelser set fra oven.

Formålet er at vise omgivelser og bebyggelse på grunden.

Tegninger som situationsplan skal altid være målfaste, og de skal tydeligt vise både aktuelle forhold og de ændringer du ønsker at lave.

TIP: Ofte findes der allerede tegninger af din ejendom. Dem må du gerne genbruge og tilpasse til din ansøgning. Find ud af hvordan du anskaffer en situationsplan på kk.dk/tmf-kundecenter

Situationsplan skal vise

- 1 Vejnavn, husnummer og matrikelnummer.
- 2 Nordpil, målestok og målstoksforhold.
- 3 Markering af matriklen
- 4 Hele den bebyggelse hvor projektet laves med markering af alle udgange og alternative udgange
- 5 Affaldsfaciliteter
- 6 Vej og omgivelser som eksempelvis gårdareal og tilkørsel