


SNITTEGNING - INDRETNING AF RESTAURANT/CAFÉ



En snittegning viser et lodret tværsnit af en bygning. Formålet er at vise indvendige højder og niveauer i bygningen så som loftshøjder og niveauer i gulvplanet.

Tegninger som snittegninger skal altid være målfaste, dvs. at alt på tegningen skal være efter samme målstoksforhold.

TIP: Ofte findes der allerede tegninger af din ejendom. Dem må du gerne genbruge og tilpasse til din ansøgning. Find ud af hvordan du anskaffer en situationsplan på kk.dk/tmf-kundecenter

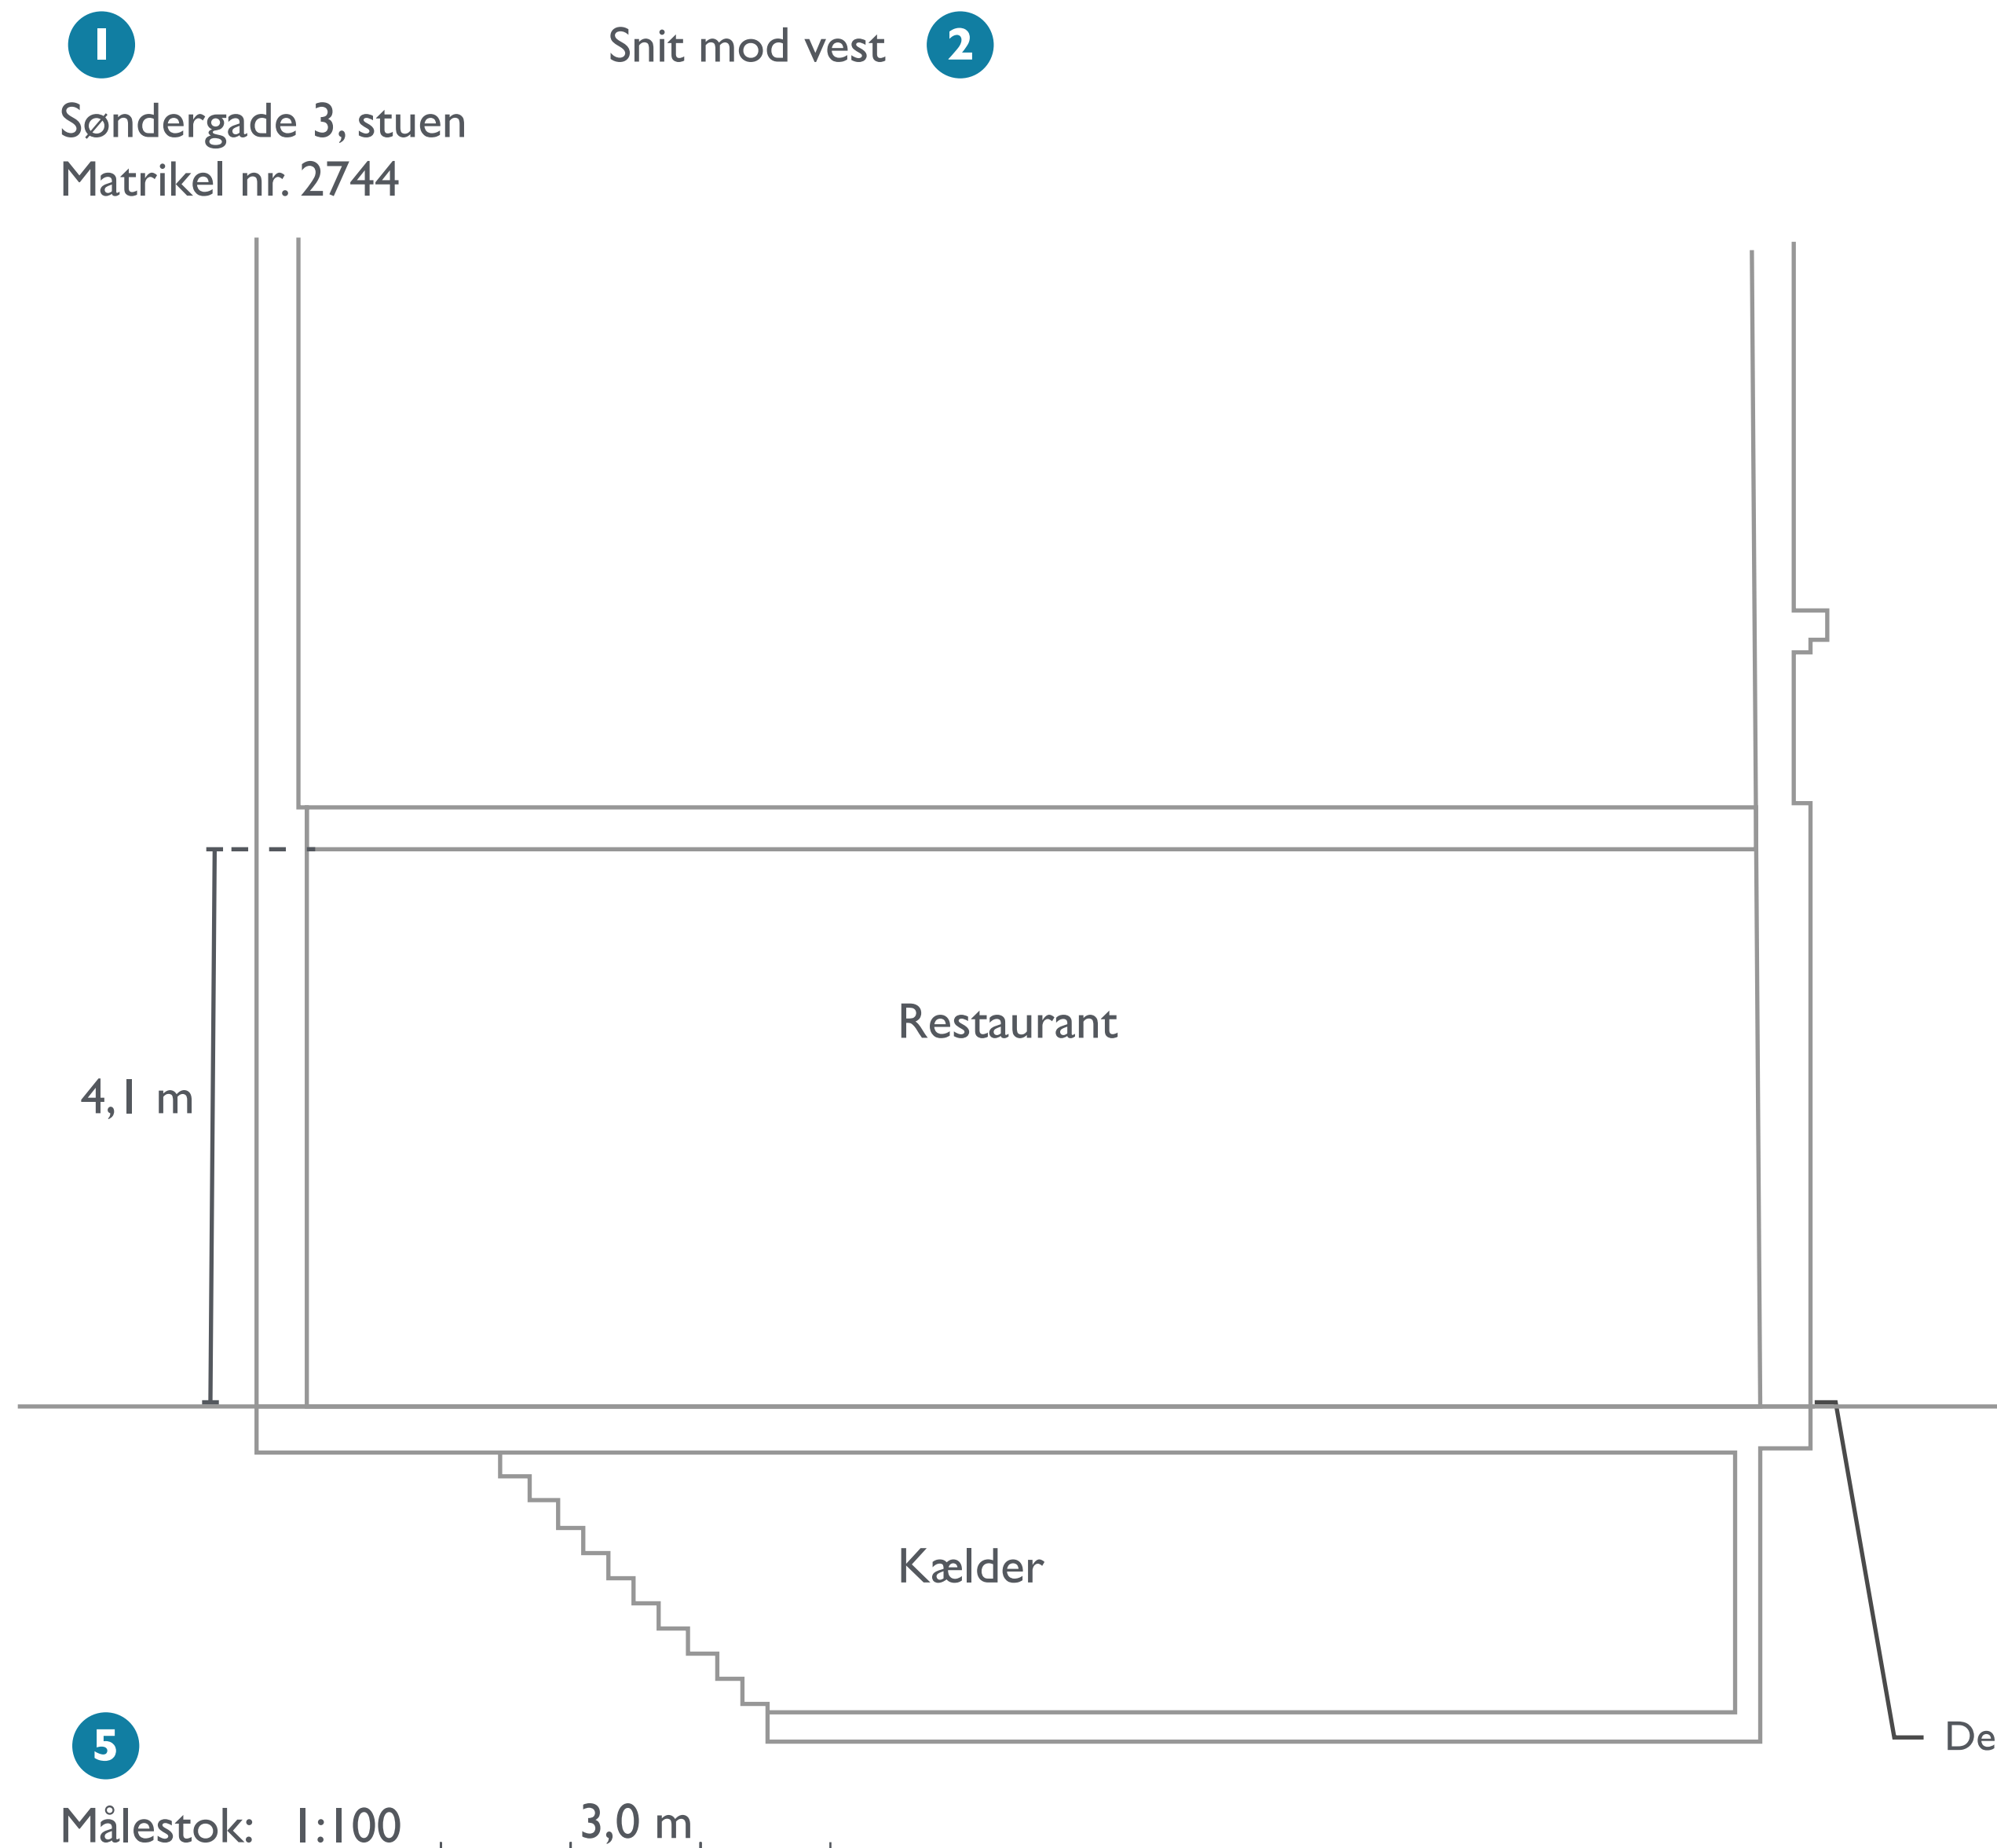

Snittegningen skal vise

- 1** Vejnavn, husnummer og matrikelnummer
- 2** Hvor snittet ses fra
- 3** Mål på loftshøjden
- 4** Om der er niveufri indgang med adgang for kørestole
- 5** Målestok og målstoksforhold