


PLANTEGNING FØR - ÆNDRING FRA ERHVERV TIL BOLIG

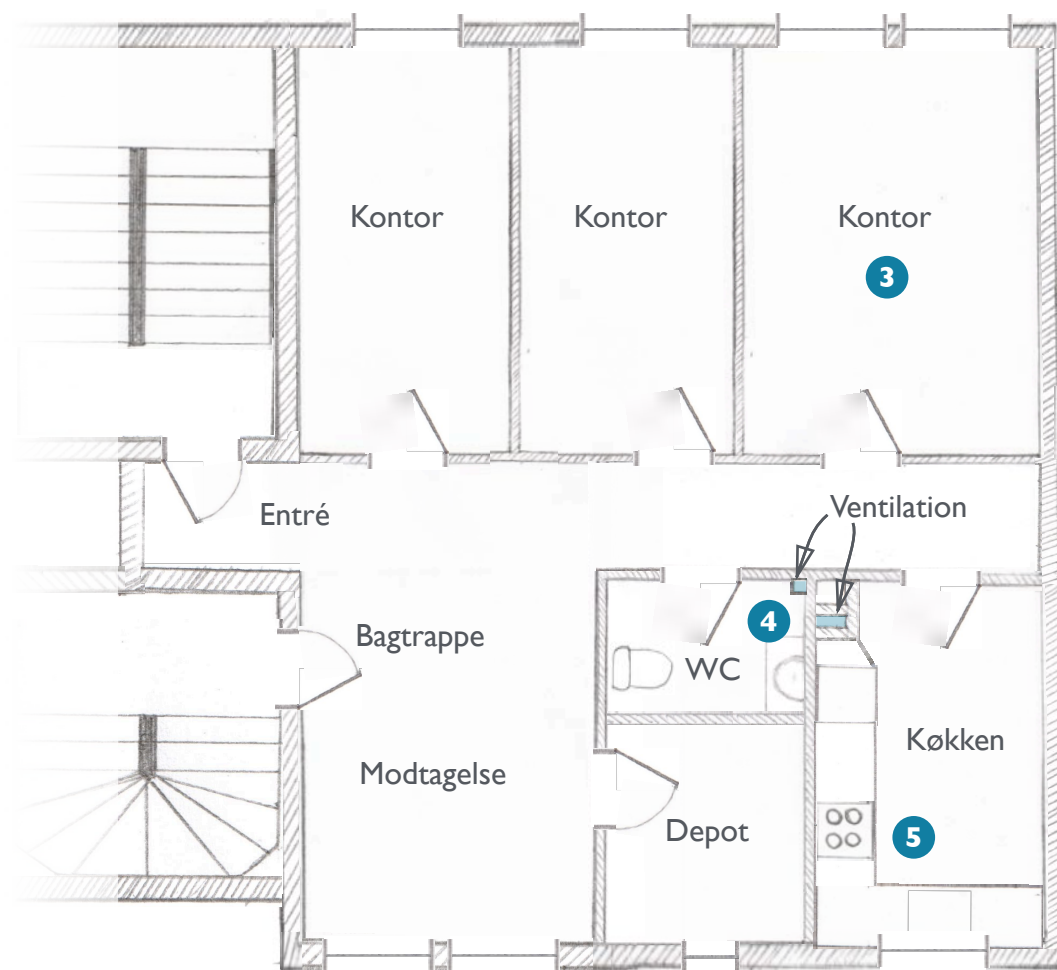

- 1** Vester allé 40, 1. tv
Matrikel nr. 2031



- 2** Målestok: 1:100
3,0 m

Plantegning

Plantegningen skal vise rumfordelingen i hele lejligheden. Tegningerne skal laves for hver etage der bliver berørt af byggeprojektet.

Før- og efter-tegninger

Tegningerne skal tydeligt vise både aktuelle forhold og de ønskede ændringer. Det giver større sandsynlighed for at få tegningerne godkendt i første omgang.

TIP: Ofte findes der allerede tegninger af din ejendom. Dem må du gerne genbruge og tilpasse til din ansøgning. Find ud af hvordan du anskaffer en plantegning på kk.dk/tmf-kundecenter.


Før-tegningen skal vise

- 1** Vejnavn, husnummer, etage og matrikelnummer.
- 2** Målestok og målstoksforhold. Tegninger skal altid være målfaste, dvs. at alt på tegningen skal være efter samme målstoksforhold.
- 3** Rumbetegnelser på alle rum.
- 4** Ventilation og aftræk i både køkken og bad. Det er vigtigt for at få en godkendelse.
- 5** Markering af fast indretning i køkken og bad.

PLANTEGNING EFTER - ÆNDRING FRA ERHVERV TIL BOLIG



- 1** Vester Allé 40, 1. tv
Matrikel nr. 2031

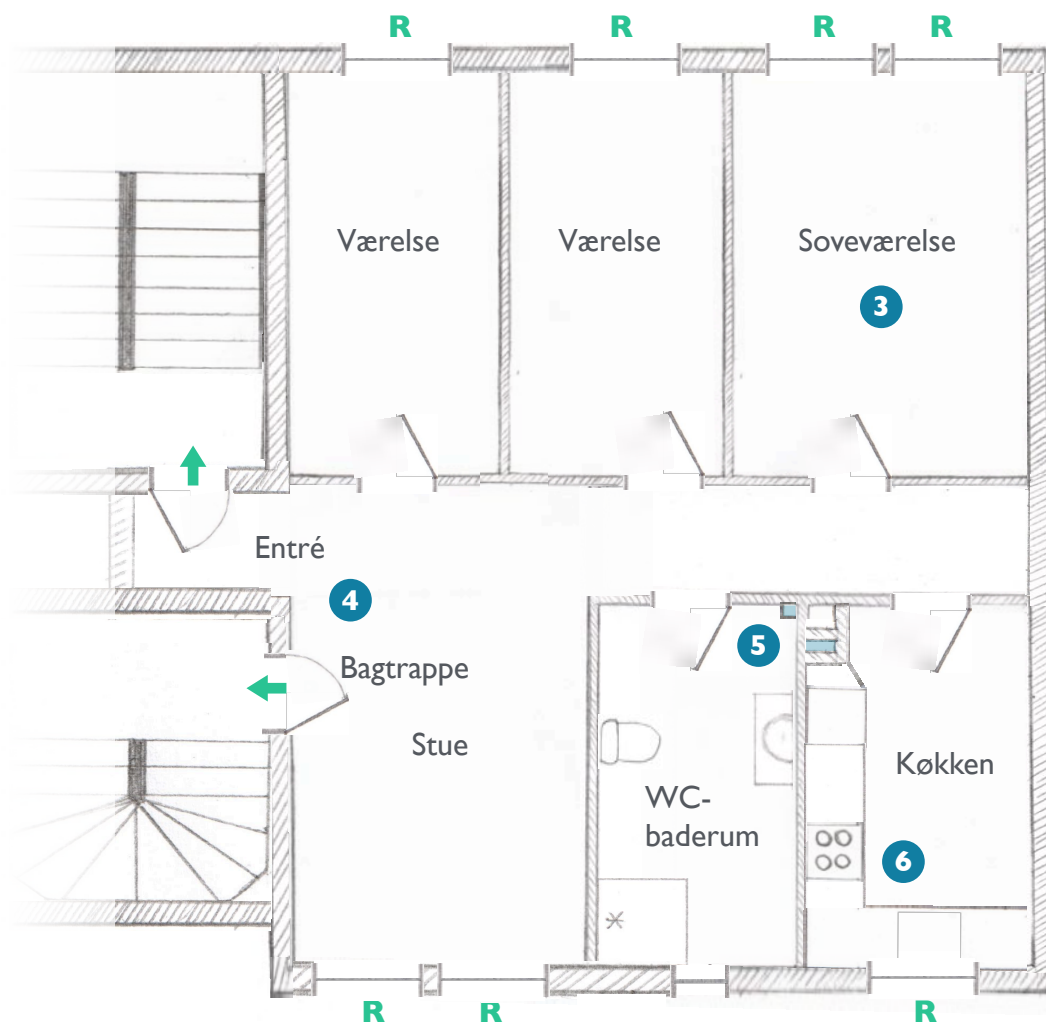

- 2** Målestok: 1:100 3,0 m

Efter-tegningen skal vise


- 1** Vejnavn, husnummer, etage og matrikelnummer.
- 2** Målestok og målestoksforhold. Tegninger skal altid være målfaste, dvs. at alt skal være efter samme målestoksforhold.
- 3** Rumbetegnelser på alle rum.
- 4** Ventilation og aftræk i både køkken og bad. Det er vigtigt for at få en godkendelse.
- 5** Markering af fast indretning i køkken og bad.
- 6** Markering af flugtveje og redningsåbninger som vinduer og udgange.

- Ventilation
- R Redningsåbning
- ← Flugtvej

PLANTEGNING - PULTERUM ÆNDRING FRA ERHVERV TIL BOLIG



- 1** Vester Allé 40, 1. tv
Matrikel nr. 2031

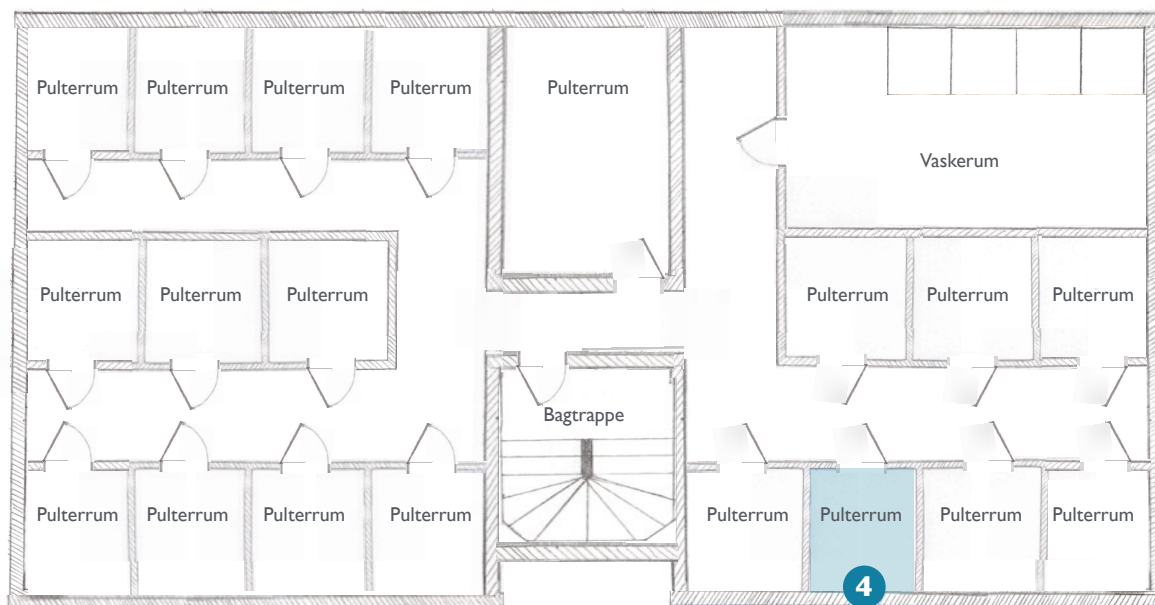

- 5** Gulvareal:
5,5 kvadratmeter
Rumfang:
9,3 kubikmeter

- 2** Målestok: 1:150

Plantegning af pulterum

Plantegningen skal vise at der er pulterum til alle lejlighed er i ejendommen. Der skal være tegninger både af loft og kælder hvis der er pulterum på begge planer.

TIP: Ofte findes der allerede tegninger af din ejendom. Dem må du gerne genbruge og tilpasse til din ansøgning. Find ud af hvordan du anskaffer en plantegning på kk.dk/tmf-kundecenter.

Plantegningen skal vise

- 1** Vejnavn, husnummer, etage og matrikelnummer
- 2** Målestok og målstoksforhold. Tegninger skal altid være målfaste, dvs. at alt skal være efter samme målstoksforhold.
- 3** Rumbetegnelser på alle rum
- 4** Markering af pulterummet der tilhører den pågældende lejlighed
- 5** Angivelse af pulterummets størrelse i gulvareal og rumfang