


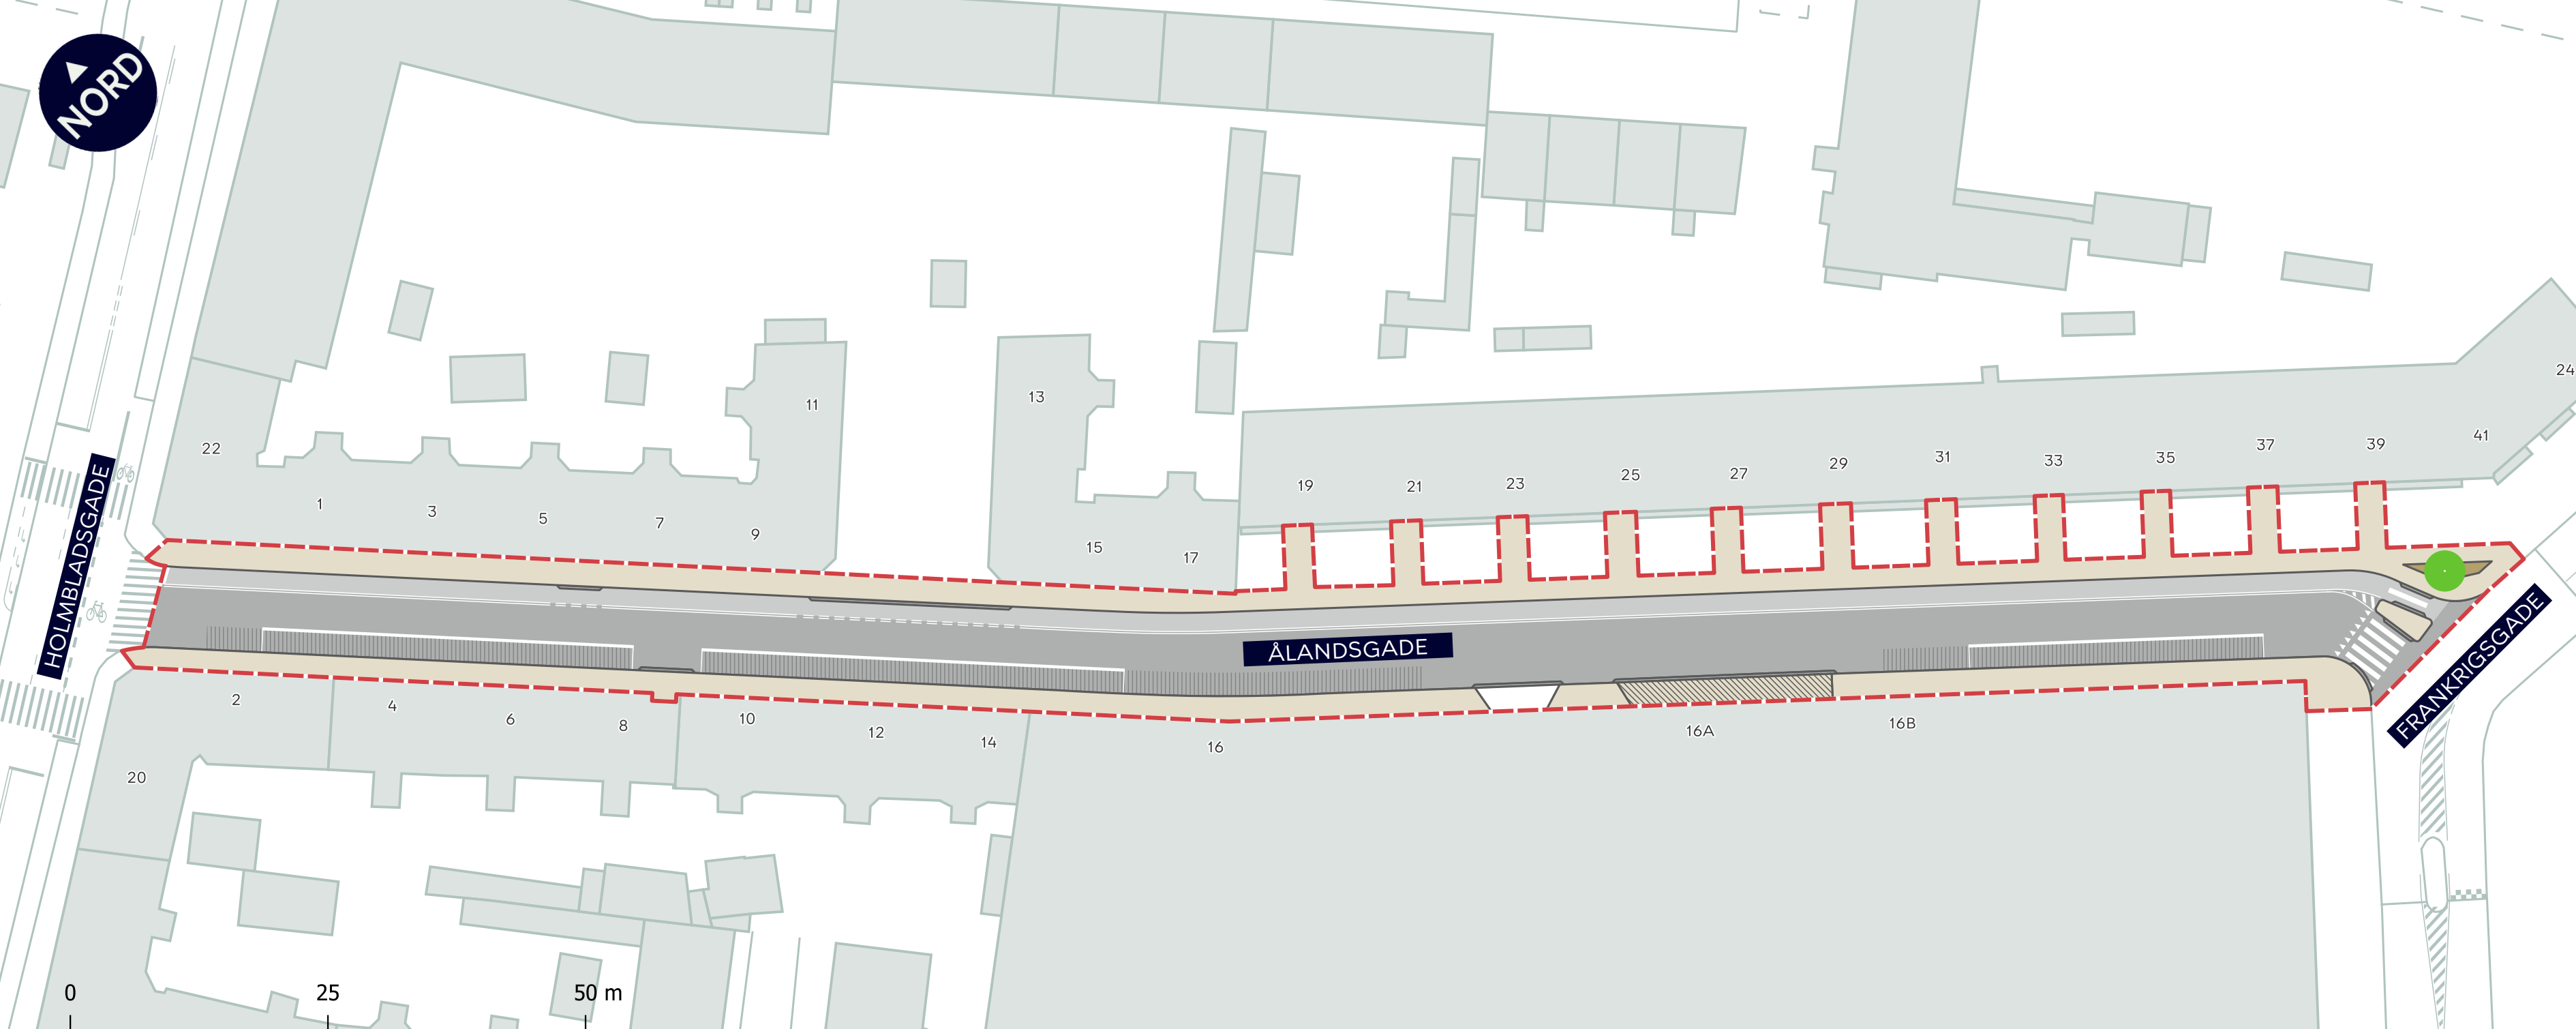

- Anlægsområde**
Markerer området vi genopretter indenfor.
- Fortov**
Fortovene renoveres nye fliser, og kantsten gensættes/udskiftes. Der etableres en ny midterhelle i krydsningen ved Frankrigsgade.
- Overkøsel**
Overkørsler renoveres med jævne granitsten eller gennemført fortov.
- Nyt træ**
Der etableres et plantehul til et nyt træ ved Frankrigsgade.

- Genoprettes ikke**
Her vurderes de eksisterende forhold så gode, at de ikke behøver at blive genoprettet.
- Kørebane**
Kørebanen får ny asfalt, og indsnevres for at gøre plads til en ny cykelbane.
- Cykelsti**
Der etableres en ny cykelbane i retning mod Holmbladsgade.
- Parkeringsareal**

ÅLANDSGADE
Amager Øst
Vejgenopretning

VEJLEDENDE PROJEKTTEGNING
Ændringer kan forekomme

