


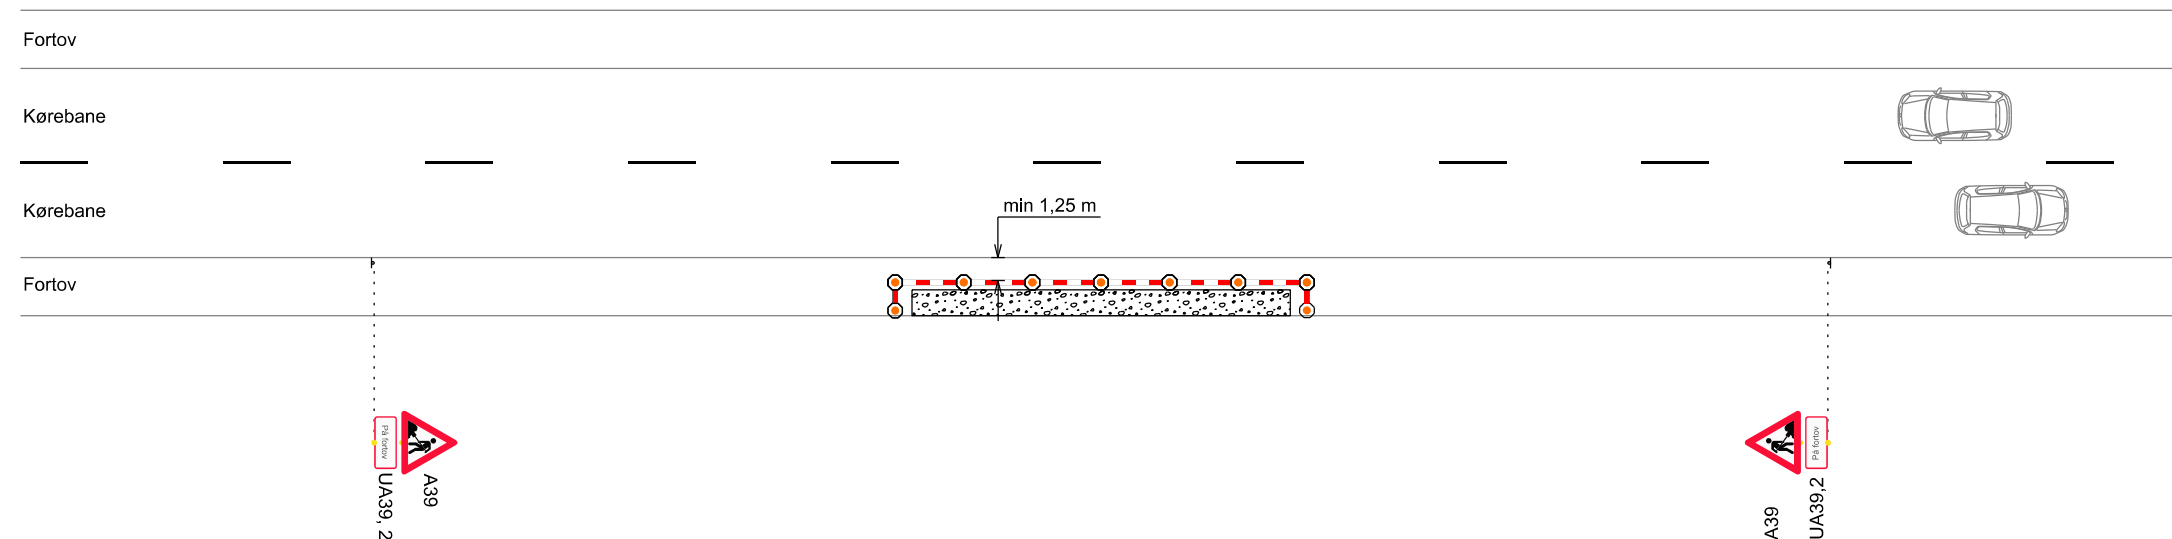

- ① A39 + UA39,2 (på fortov) opsættes
- ② N44 toppe og O45 lægter opsættes langs arbejdsområde.

Informationsskilt

hvem der udfører arbejdet
hvem det udføres for
hvorfor arbejdet udføres
 relevante
kontaktoplysninger
 + varighed (fra og til) hvis
 arbejdet er mere end en uge

Signaturforklaring

- Top
- Godkendt afspærringsværn
- Arbejdsområde



Københavns Kommune
 Teknik- og Miljøforvaltningen
 Islands Brygge 37
 2300 København S

Skilteplan:

Arbejdsområde fortov - frit fortov minimum 1.25m
 (Principskilteplan til anvendelse i Københavns Kommune)

Dato:

24.11.2025

Plan 7