


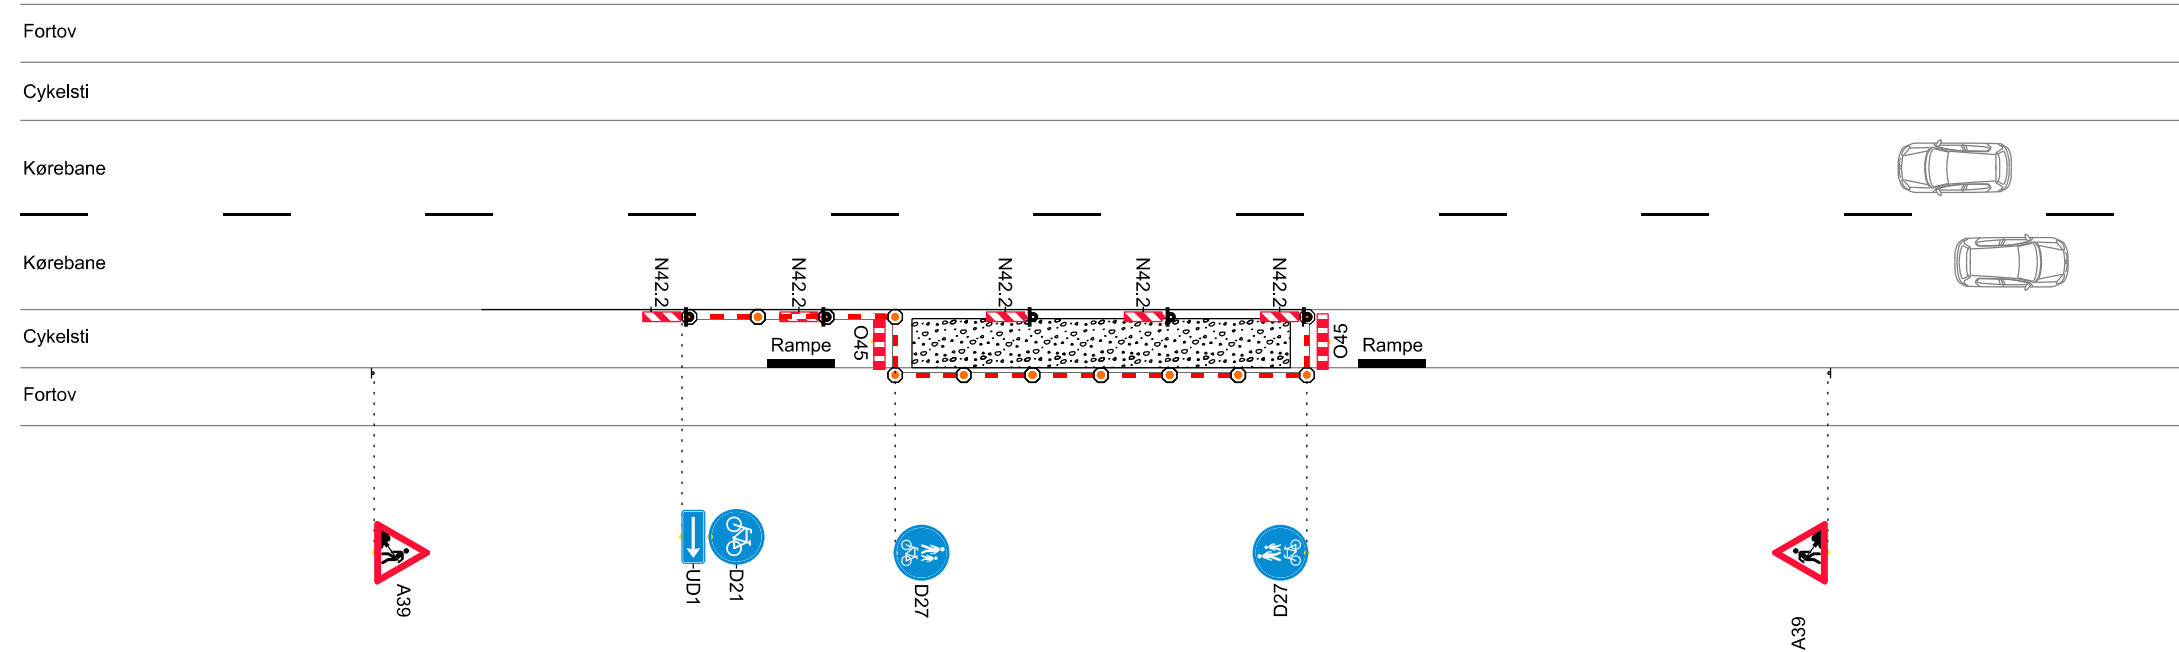

- ① A39 og D21 + UD1 sættes.
- ② D27 + UD1 ved start af arbejdsområde.
- ③ N44 toppe og O45 lægter eller andet afspærringsværn med N42 opsættes langs arbejdsområde.
- ④ D27 ved slut af arbejdsområde.

Informationsskilt

hvem der udfører arbejdet
hvem det udføres for
hvorfor arbejdet udføres
relevante
kontaktoplysninger
+ varighed (fra og til) hvis
arbejdet er mere end en uge

Signaturforklaring

● Top

— Godkendt afspærringsværn

Arbejdsområde



Københavns Kommune

Teknik- og Miljøforvaltningen
Islands Brygge 37
2300 København S

Skilteplan:

Arbejdsområde cykelsti - fælles cykel gangsti - fortov
(Principskilteplan til anvendelse i Københavns Kommune)

Dato:

21.03.2025

Plan 10