


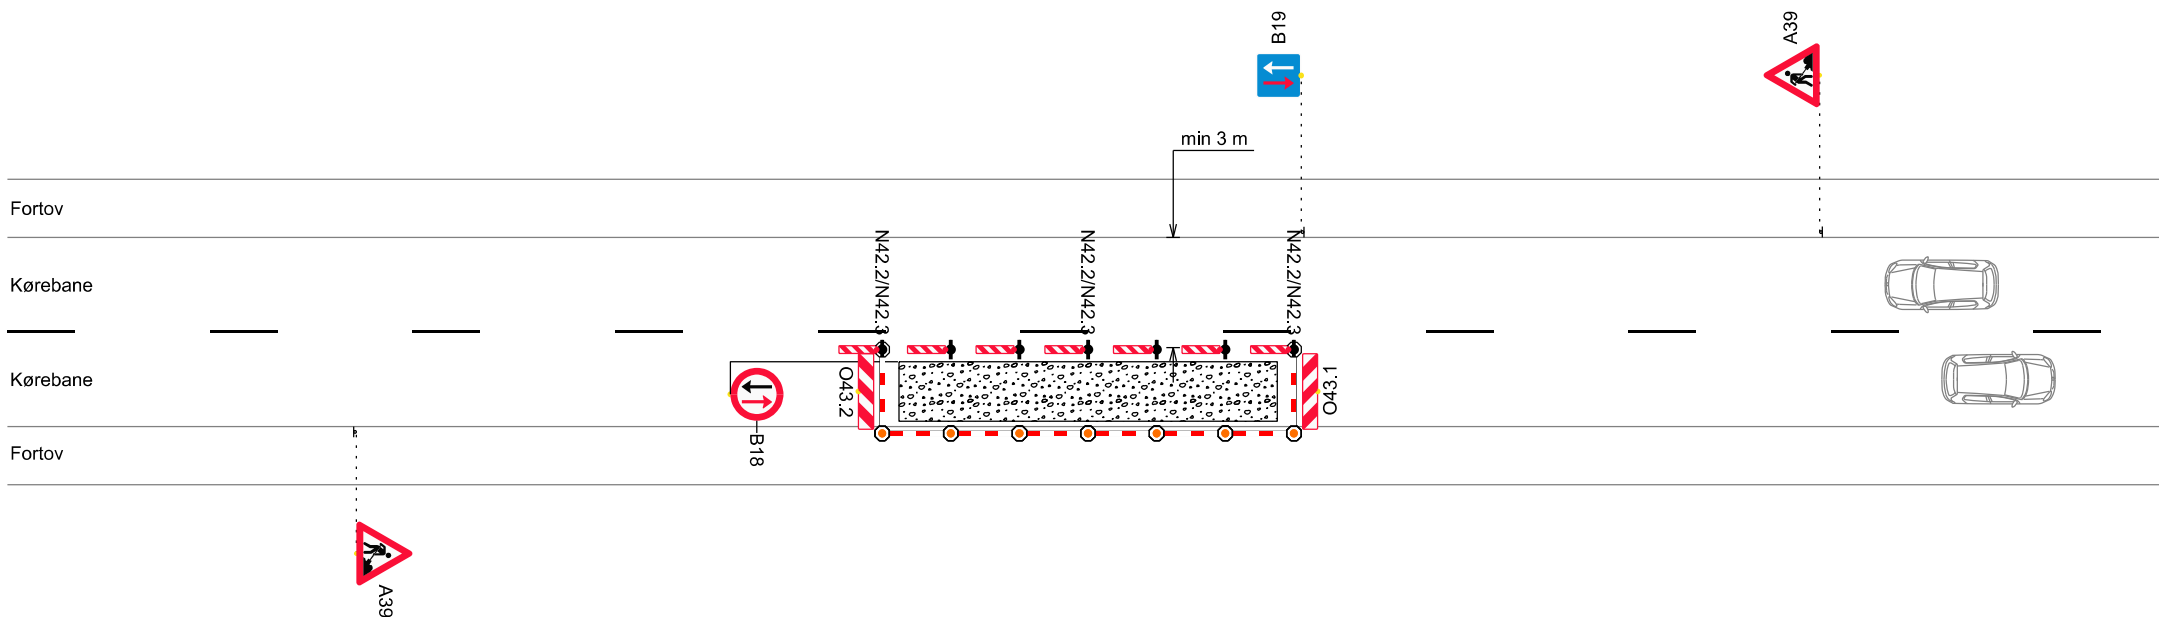

A39 opsættes

B18 og B19 (ved brug af prioritering skal bl.a. tages hensyn til oversigtsforholdene, indsnævringens længde og hastighed).

B18 og B19 bør ikke opsættes i oversigtsareal.

O43.2 opsættes ved start af arbejdsområde.


Længdeafspærring med dobbeltsidet N42.2/N42.3 eller N44 opsættes langs arbejdsområde.

O43.1 opsættes ved slut af arbejdsområde.

Informationsskilt

hvem der udfører arbejdet
hvem det udføres for
hvorfor arbejdet udføres
 relevante
kontaktoplysninger
 + varighed (fra og til) hvis
 arbejdet er mere end en uge

Signaturforklaring

 -  Top
-  Godkendt afspærringsværn
-  Arbejdsområde



Københavns Kommune
 Teknik- og Miljøforvaltningen
 Islands Brygge 37
 2300 København S

Skilteplan: Arbejdsområde vejbane - prioriteret kørsel - B18 og B19 (Principskilteplan til anvendelse i Københavns Kommune)	Dato: 21.03.2025
	Plan 12