


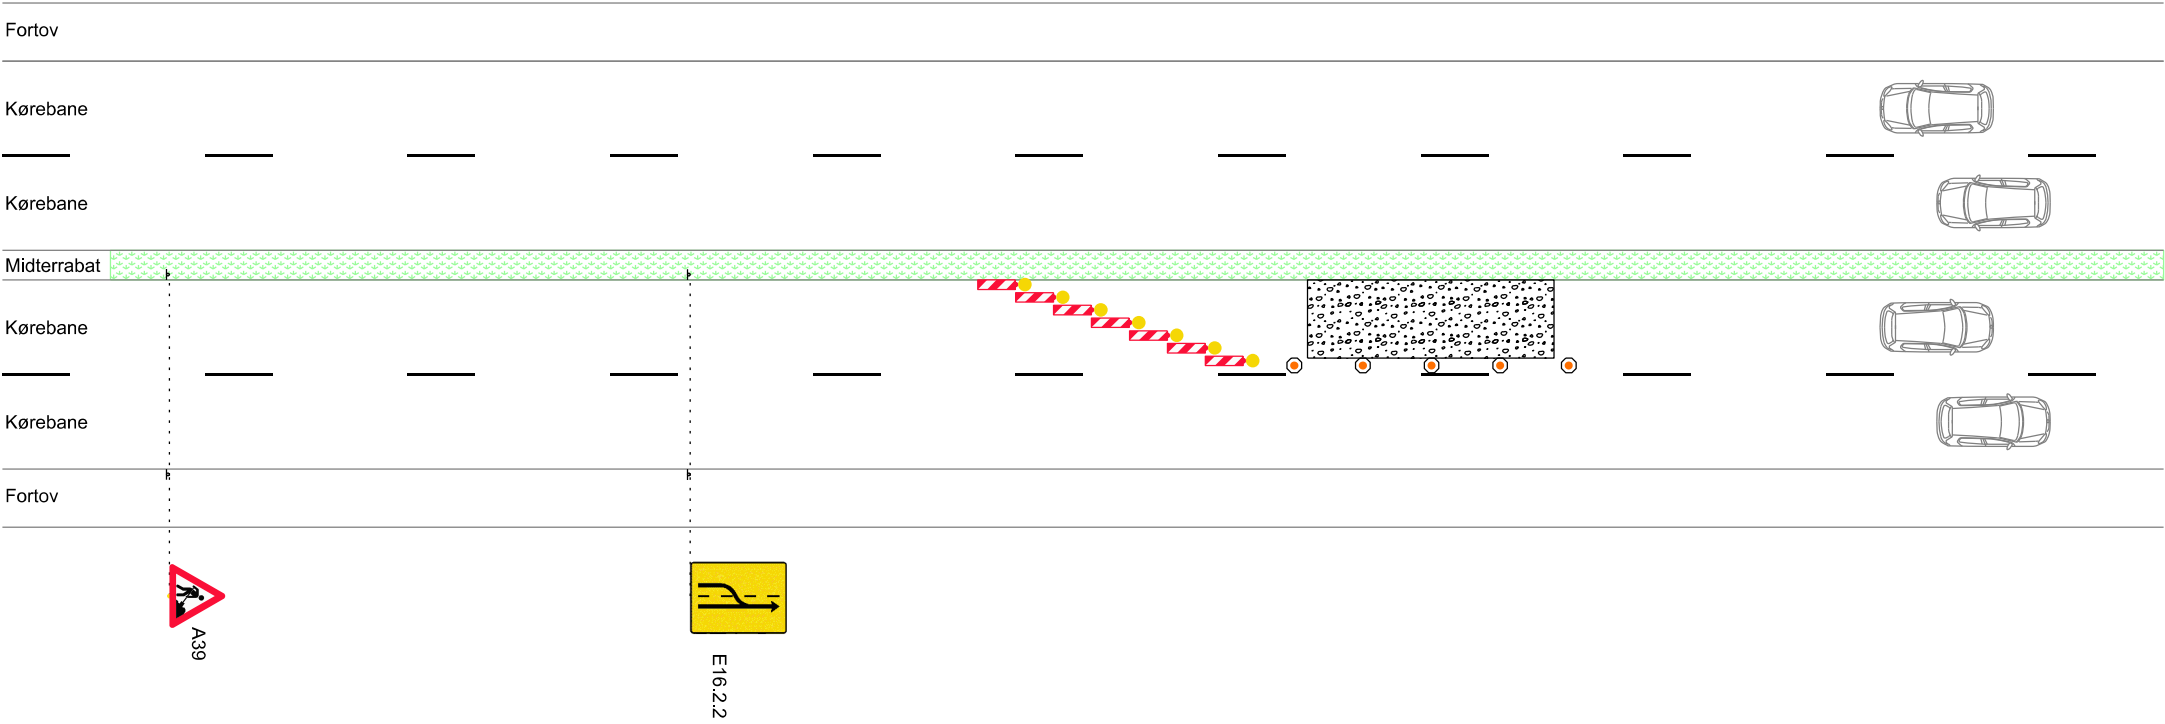

- ① A39 + E16.2.2 opsættes.
- ② N42.3 med løbelys opsættes foran arbejdsområde (kan erstattes med afspærringsvogn med blinkende gul pil og D15.3.)
- ③ N44 toppe eller N42 opsættes langs arbejdsområde.

Informationsskilt

hvem der udfører arbejdet
hvem det udføres for
hvorfor arbejdet udføres
relevante
kontaktoplysninger
+ varighed (fra og til) hvis
arbejdet er mere end en uge

Signaturforklaring

● Top

● — ● Godkendt afspærringsværn

■ Arbejdsområde



Københavns Kommune

Teknik- og Miljøforvaltningen
Islands Brygge 37
2300 København S

Skilteplan:

Arbejdsområde venstre vejbane - vejbane spærret
(Principskilteplan til anvendelse i Københavns Kommune)

Dato:

21.03.2025

Plan 13