


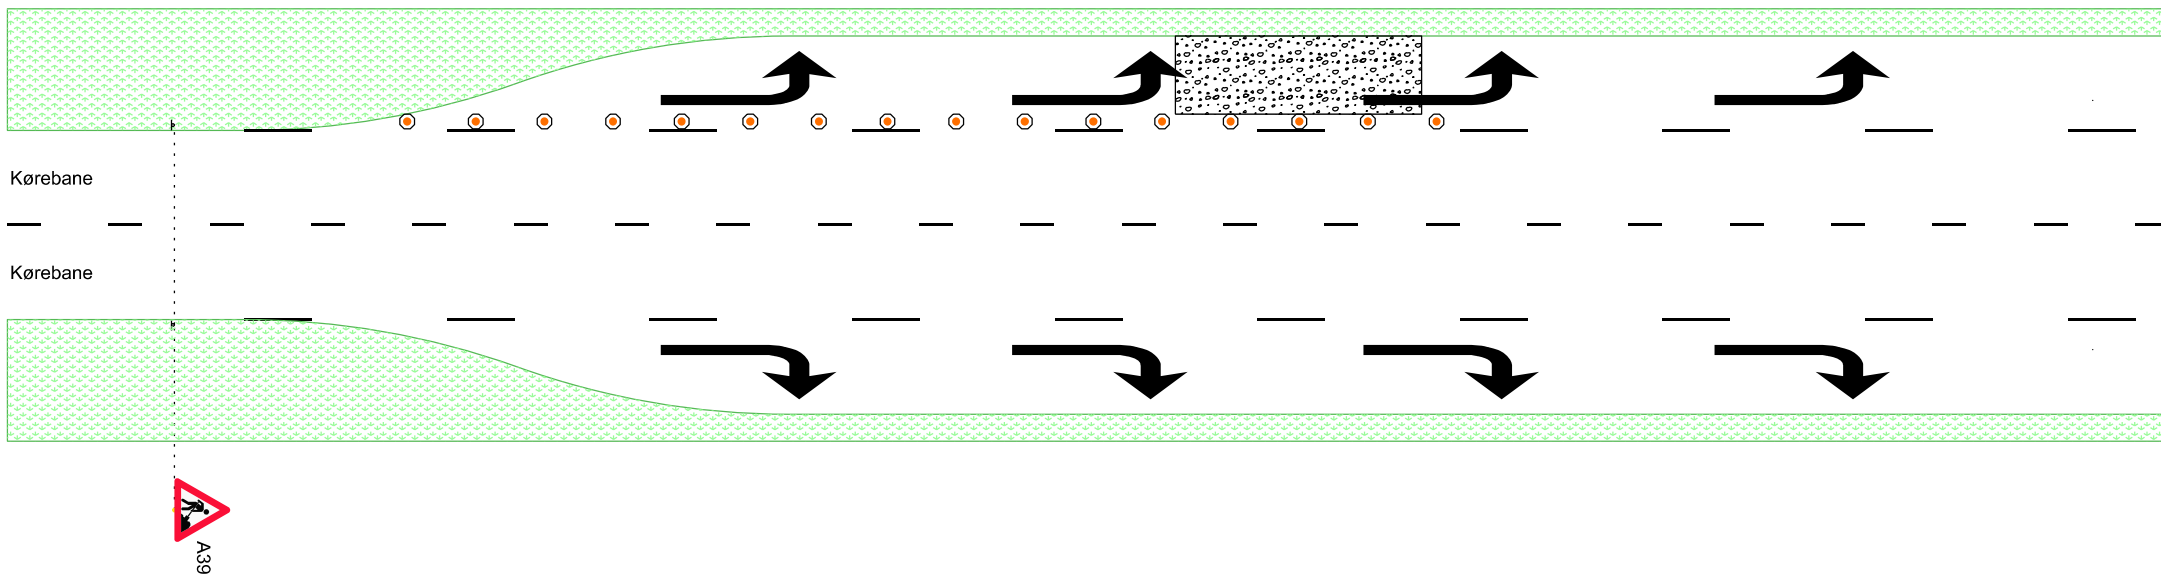

- ① A39 opsættes (ved anvendelse af afspærringsvogn med blinkende gul pil og D15.3).
- ② N44 toppe eller N42 opsættes til afspærring af svingbane.

Informationsskilt

hvem der udfører arbejdet
hvem det udføres for
hvorfor arbejdet udføres
 relevante
kontaktoplysninger
 + varighed (fra og til) hvis
 arbejdet er mere end en uge

Signaturforklaring

-  Top
-  Godkendt afspærringsværn
-  Arbejdsområde



Københavns Kommune
 Teknik- og Miljøforvaltningen
 Islands Brygge 37
 2300 København S

Skilteplan:

Arbejdsområde venstre svingbane - svingbane spærret
 (Principskilteplan til anvendelse i Københavns Kommune)

Dato:

21.03.2025

Plan 14