


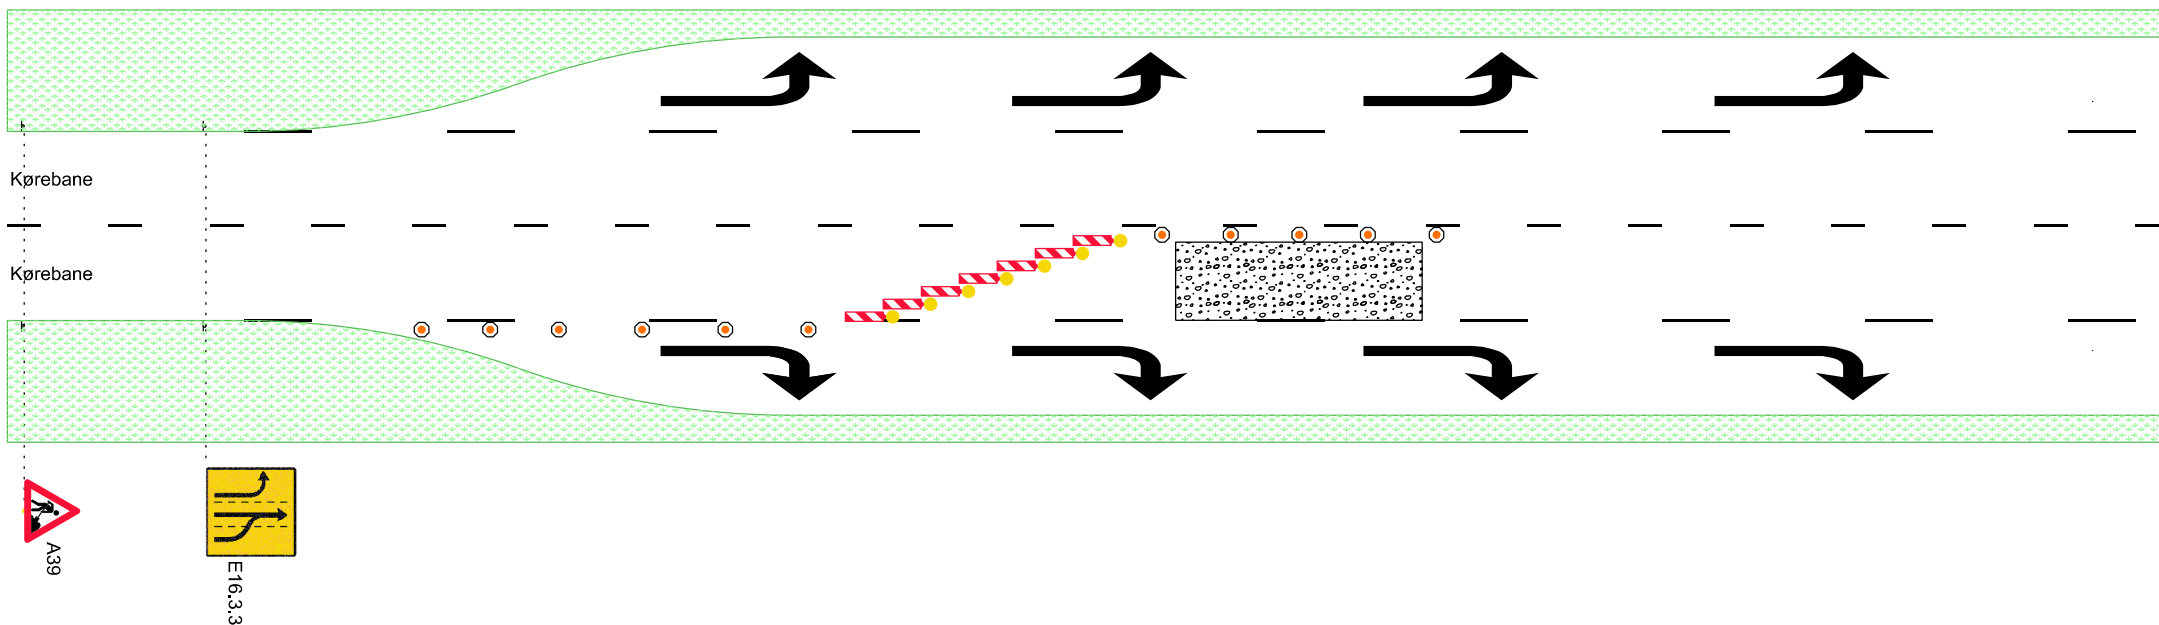

- ① A39 + E16.3.3 opsættes.
- ② N44 toppe eller N42 opsættes til afspærring af højre vejside.
- ③ N42.3 med løbelys foran arbejdsområde. (Kan erstattes med afspærringsvogn med blinkende pil D15.2)
- ④ N44 toppe eller N42 opsættes til afspærring mod arbejdsområde.

Informationsskilt

hvem der udfører arbejdet
hvem det udføres for
hvorfor arbejdet udføres
 relevante
kontaktoplysninger
 + varighed (fra og til) hvis
 arbejdet er mere end en uge

Signaturforklaring

-  Top
-  Godkendt afspærringsværn
-  Arbejdsområde



Københavns Kommune
 Teknik- og Miljøforvaltningen
 Islands Brygge 37
 2300 København S

Skilteplan:

Arbejdsområde højre vejbane - lukning vejbane
 og højre svingbane
 (Principskilteplan til anvendelse i Københavns Kommune)

Dato:

21.03.2025

Plan 16