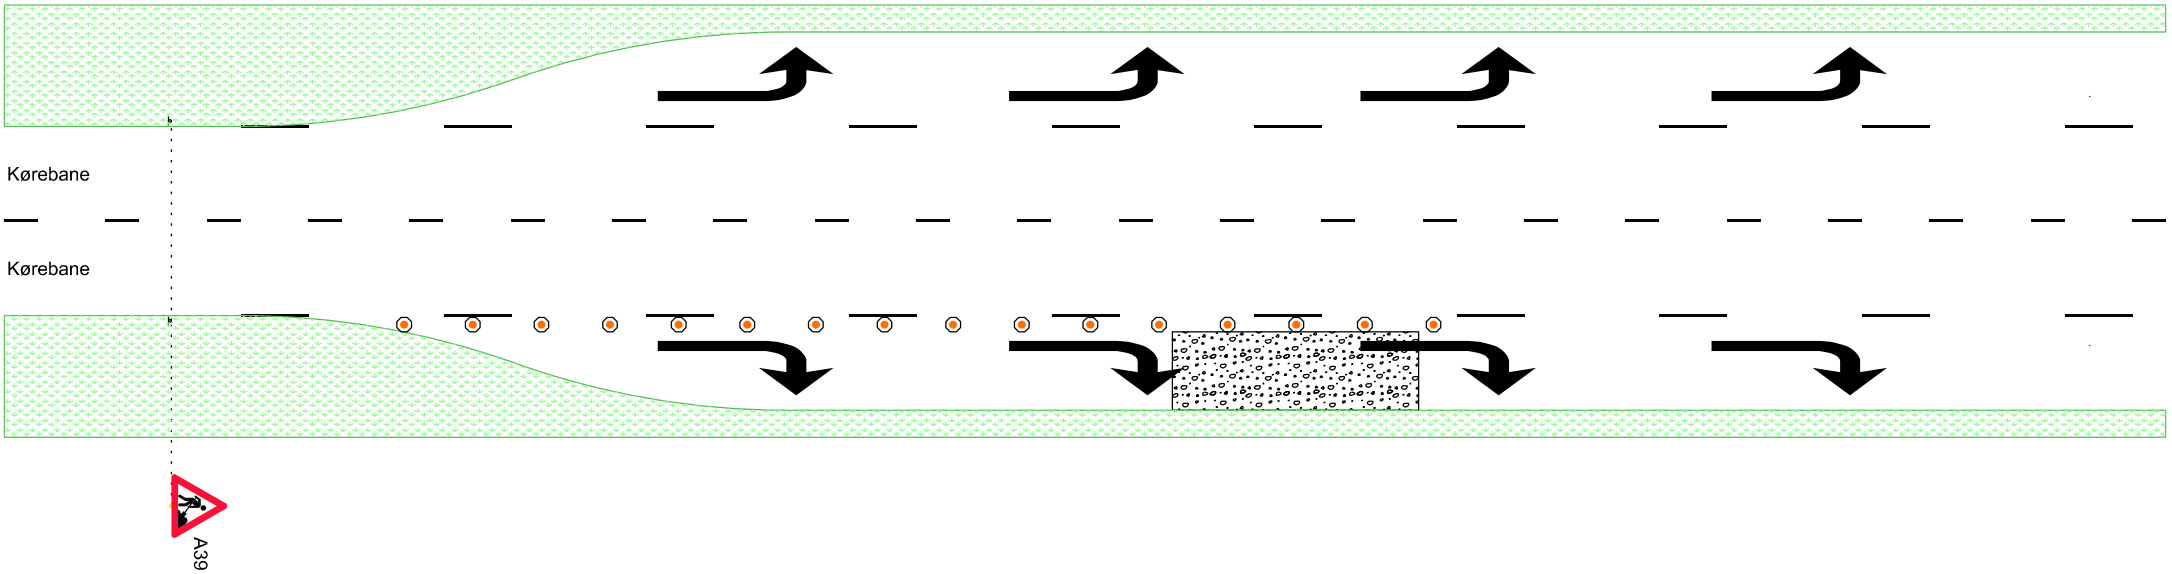


① A39 opsættes (ved anvendelse af afspærringsvogn med blinkende gul pil og D15.3).

② N44 toppe eller N42 opsættes til afspærring af svingbane.

Informationsskilt

hvem der udfører arbejdet
hvem det udføres for
hvorfor arbejdet udføres
relevante
kontaktoplysninger
+ varighed (fra og til) hvis arbejdet er mere end en uge

Signaturforklaring

Top

Godkendt afspærringsværn

Arbejdsområde

København Kommune
Teknik- og Miljøforvaltningen
Islands Brygge 37
2300 København S

Skilteplan:

Arbejdsområde højre svingbane - svingbane spærret
(Principskilteplan til anvendelse i Københavns Kommune)

Dato: 21.03.2025

Plan 17