


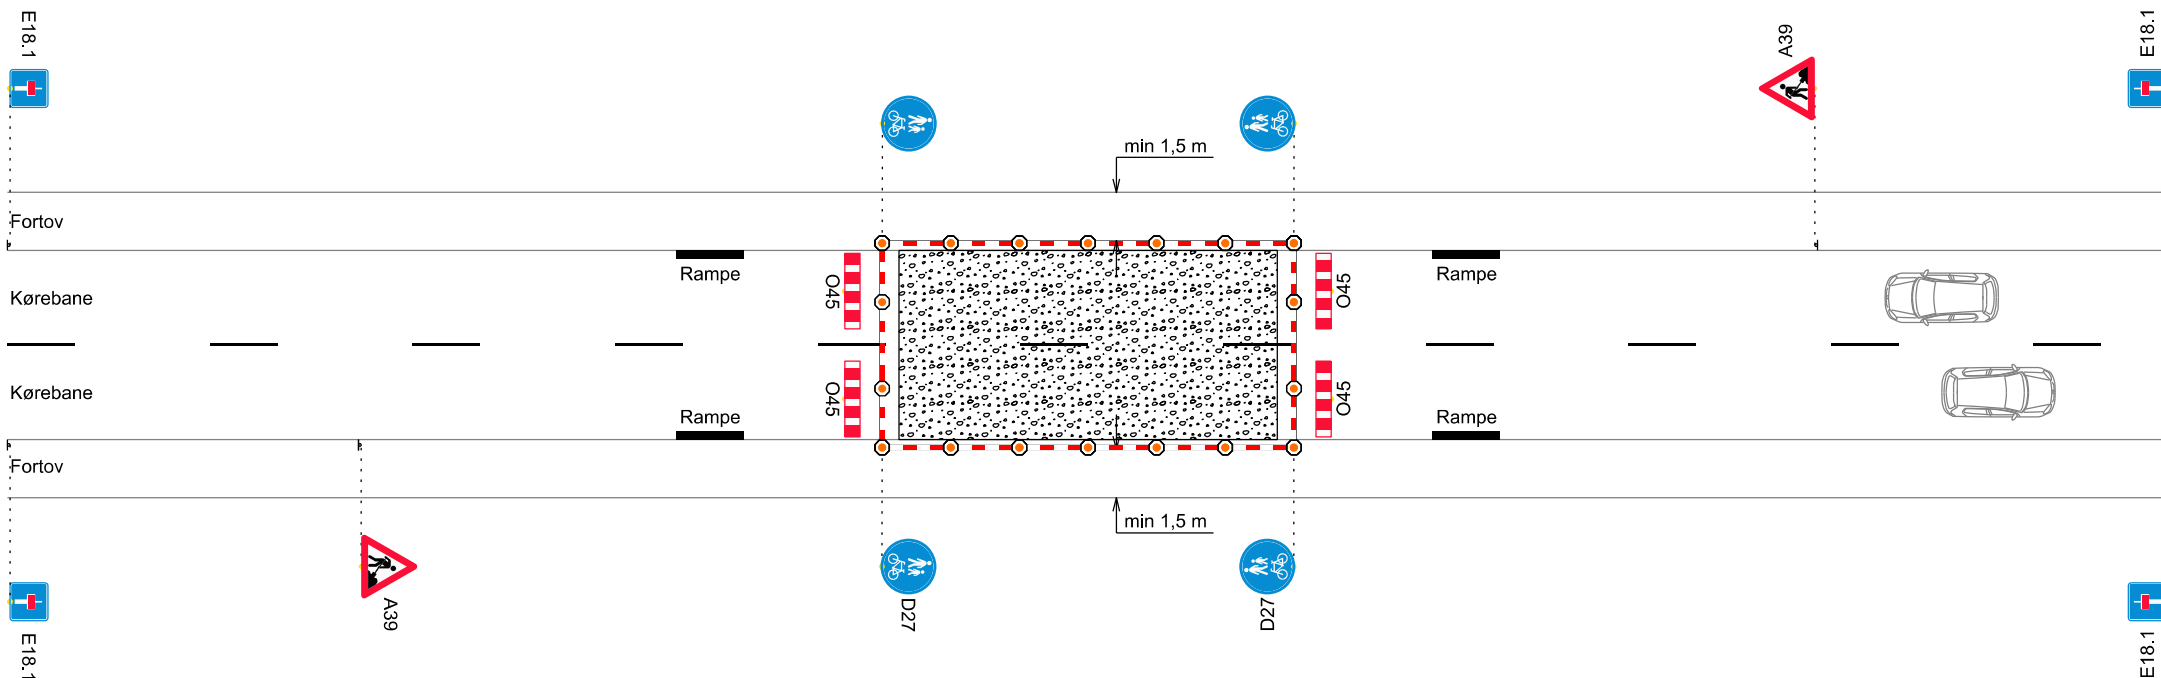

- ① E18.1 + Evt. A39 opsættes
- ② D27 opsættes
- ③ O45 opsættes ved start og slut af arbejdsområde.
- ④ N44 toppe og O45 lægter eller andet afspærringsværn opsættes langs arbejdsområde.

Informationsskilt

hvem der udfører arbejdet
hvem det udføres for
hvorfor arbejdet udføres
 relevante
kontaktoplysninger
 + varighed (fra og til) hvis
 arbejdet er mere end en uge

Signaturforklaring

- Top
- Godkendt afspærringsværn
- Arbejdsområde



Københavns Kommune

Teknik- og Miljøforvaltningen
 Islands Brygge 37
 2300 København S

Skilteplan:

Arbejdsområde vejbane - spærring i fuld vejbredde
 (Principskilteplan til anvendelse i Københavns Kommune)

Dato:

21.03.2025

Plan 18