


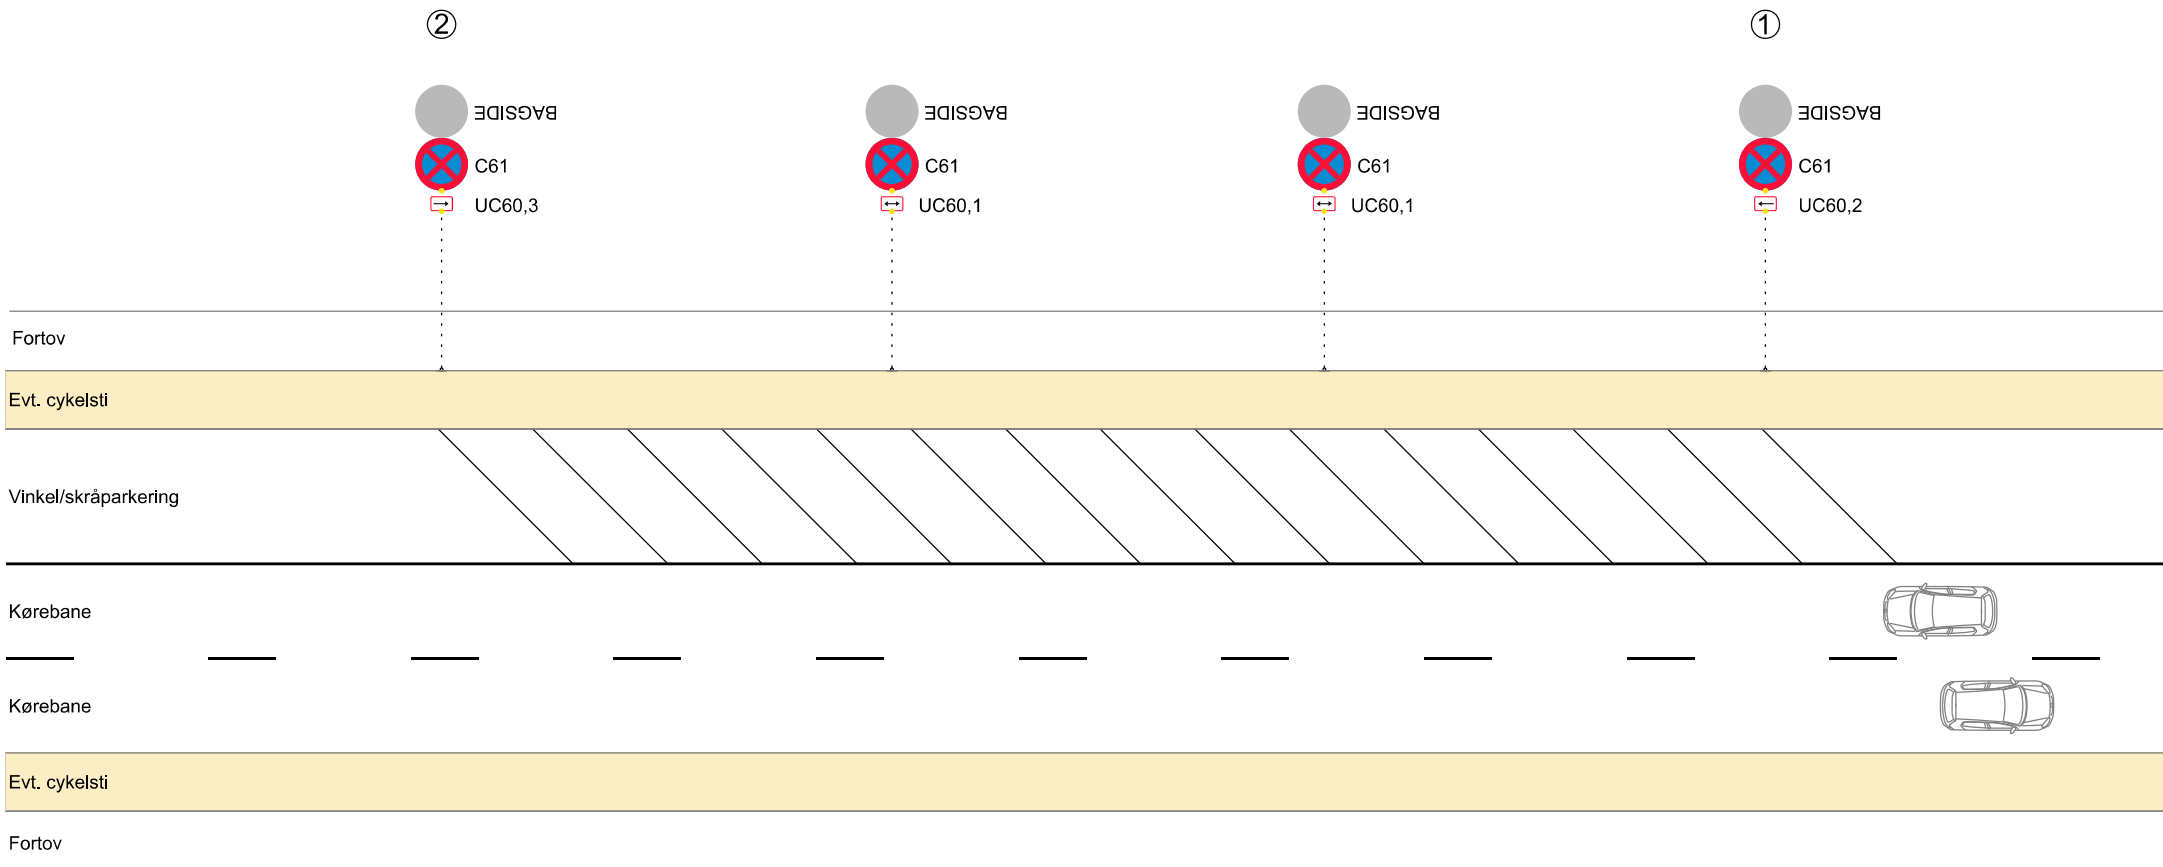

Skiltene stilles som udgangspunkt på forkant af fortov.
 Alle skilte skal være udført med type III refleks.
 C61 skal være min. ø50 cm.


Skiltene opsættes min. 24 timer før forbuddet træder i kraft.

Evt. eksisterende skiltning der konflikter (ugedag e.l.), afdækkes.

① Opsættes som start på p-frit område

② Opsættes som slut på p-frit område

Øvrige mulige undertavler

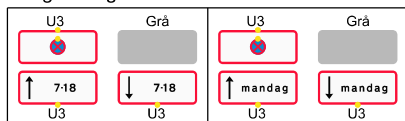

Københavns Kommune

Teknik- og Miljøforvaltningen
 Islands Brygge 37
 2300 København S

Skilteplan:

**Standings- og parkering forbudt C61
 langs fortov/cykelsti - skråparkering**

(Principskilteplan til anvendelse i Københavns Kommune)

Dato:

21.03.2025

Plan 4