



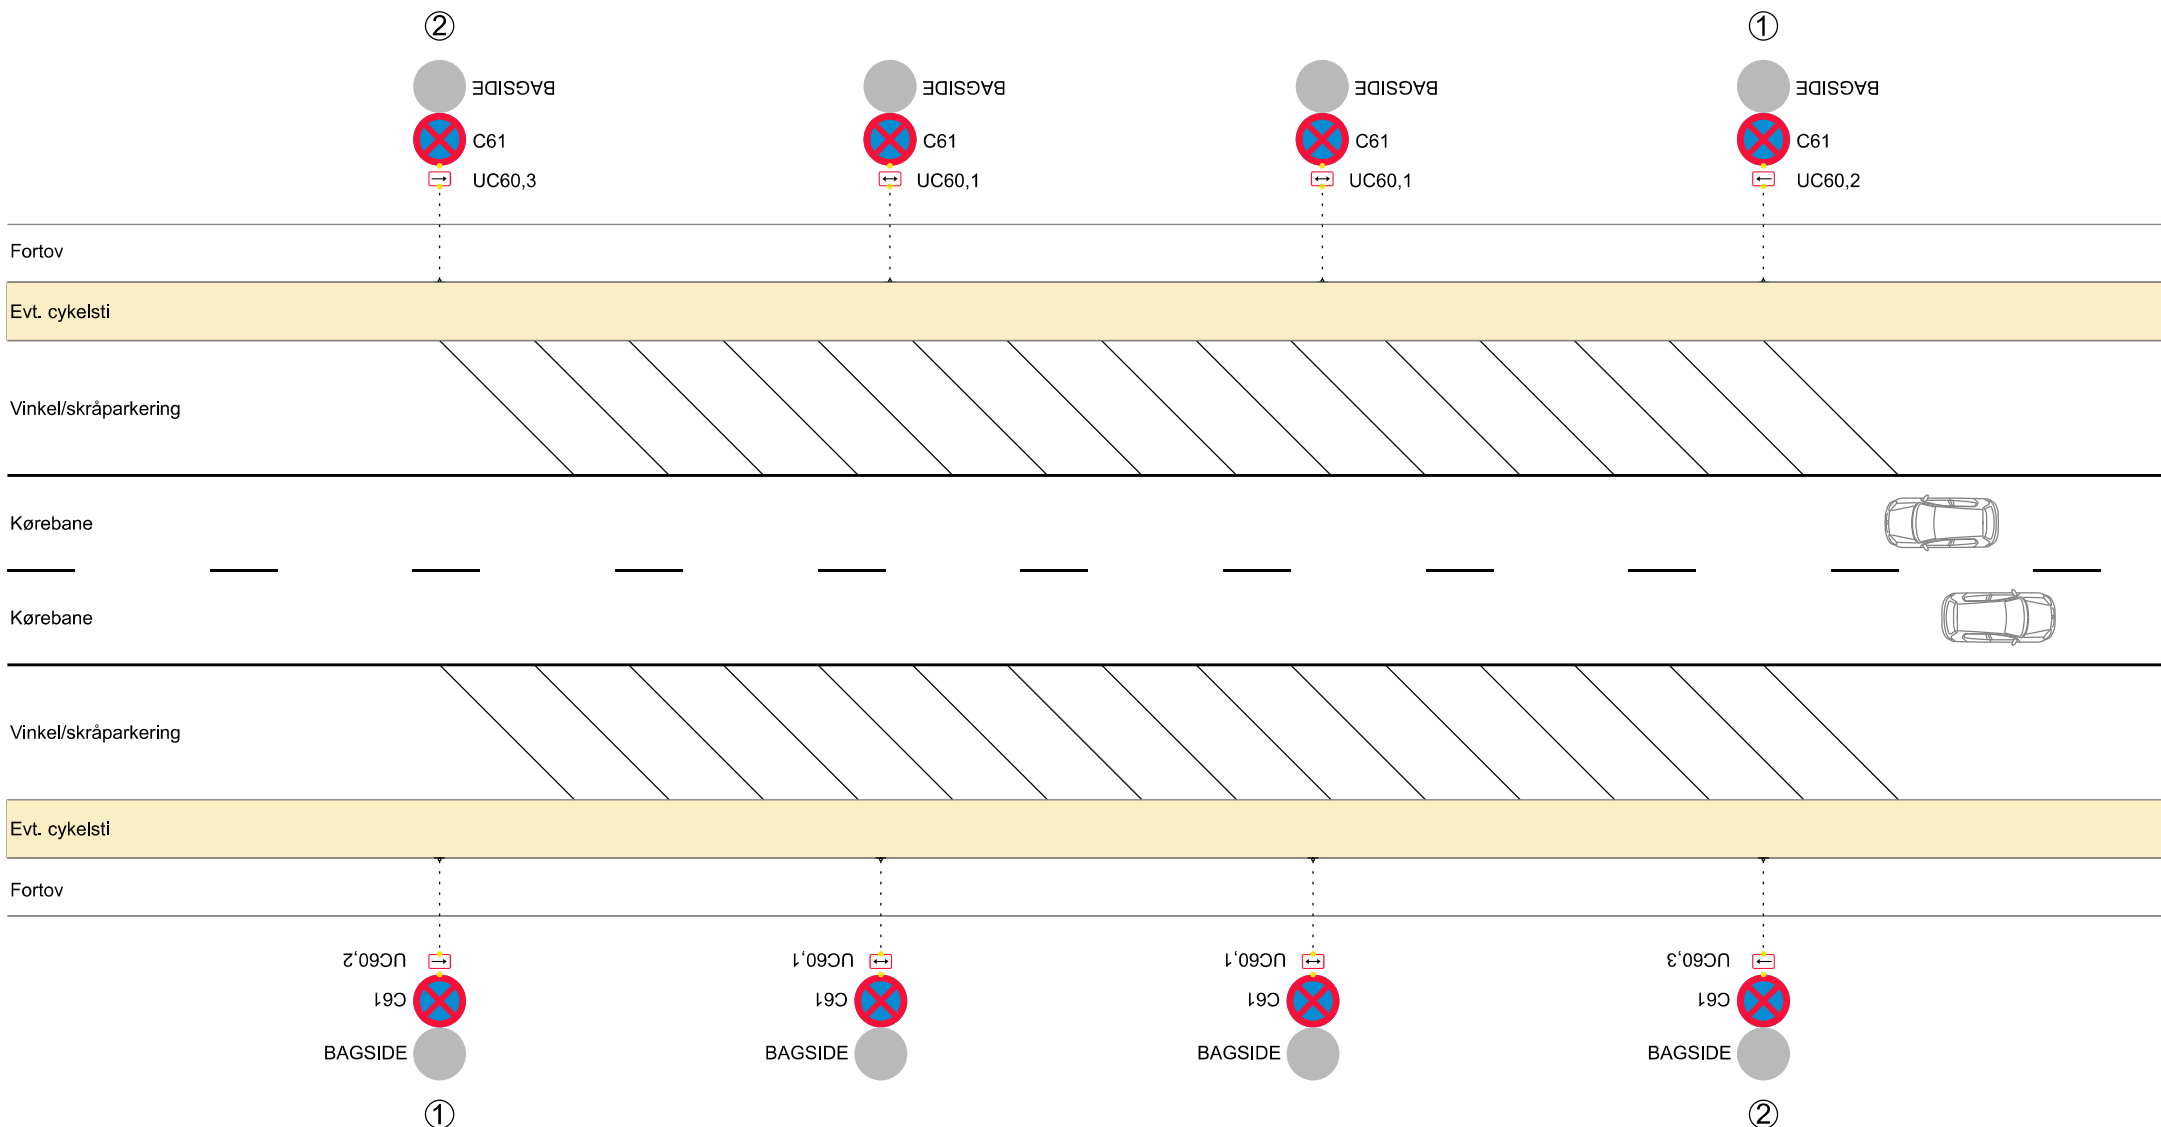

Skiltene stilles som udgangspunkt på forkant af fortov.
 Alle skilte skal være udført med type III refleks.
 C61 skal være min. ø50 cm.

Skiltene opsættes min. 24 timer før forbuddet træder i kraft.
 Evt. eksisterende skiltning der konflikter (ugedag e.l.), afdækkes.

Øvrige mulige undertavler

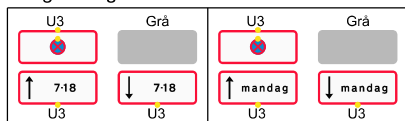

- ① Opsættes som start på p-frit område
- ② Opsættes som slut på p-frit område

 Københavns Kommune Teknik- og Miljøforvaltningen Islands Brygge 37 2300 København S	
Skilteplan: Standsnings- og parkering forbudt C61 langs fortov/cykelsti - skråparkering begge sider (Principskilteplan til anvendelse i Københavns Kommune)	Dato: 21.03.2025
	Plan 6