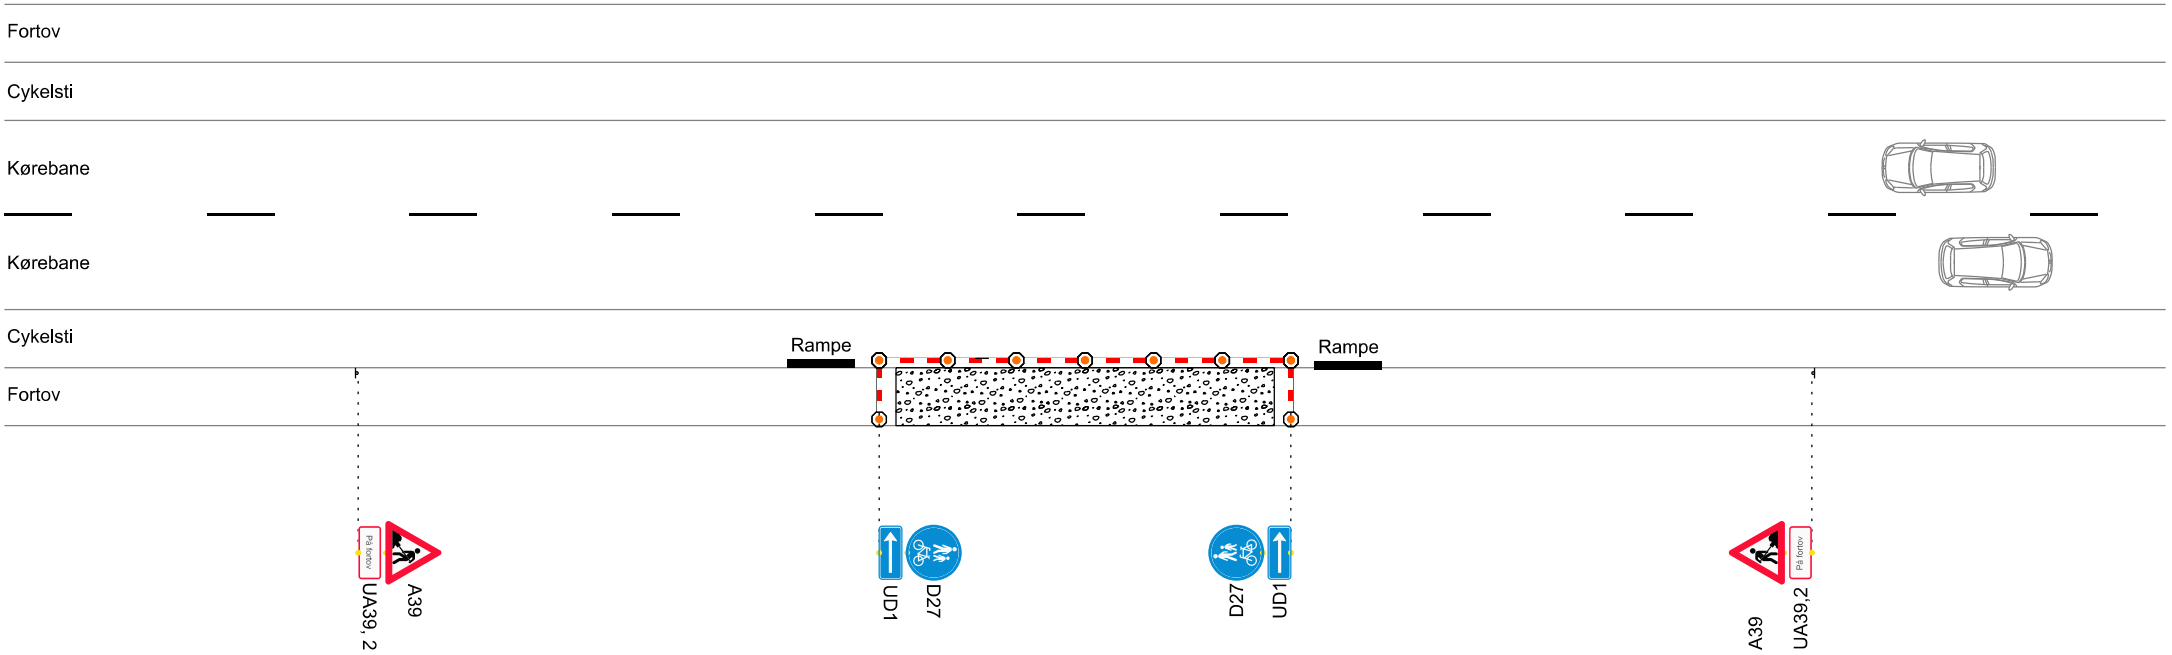


① A39 + UA39,2 (på fortov) opsættes.

② D27 + UD1 på hver side af arbejdsområde.

③ N44 toppe og O45 lægter eller andet afspærringsværn.

Informationsskilt

hvem der udfører arbejdet
hvem det udføres for
hvorfor arbejdet udføres
relevante
kontaktoplysninger
+ varighed (fra og til) hvis arbejdet er mere end en uge

Signaturforklaring

- Top
- Godkendt afspærringsværn
- Arbejdsområde

København Kommune
Teknik- og Miljøforvaltningen
Islands Brygge 37
2300 København S

Skilteplan:

Arbejdsområde fortov - fælles cykel gangsti - cykelsti
(Principskilteplan til anvendelse i Københavns Kommune)

Dato: 21.03.2025

Plan 9