


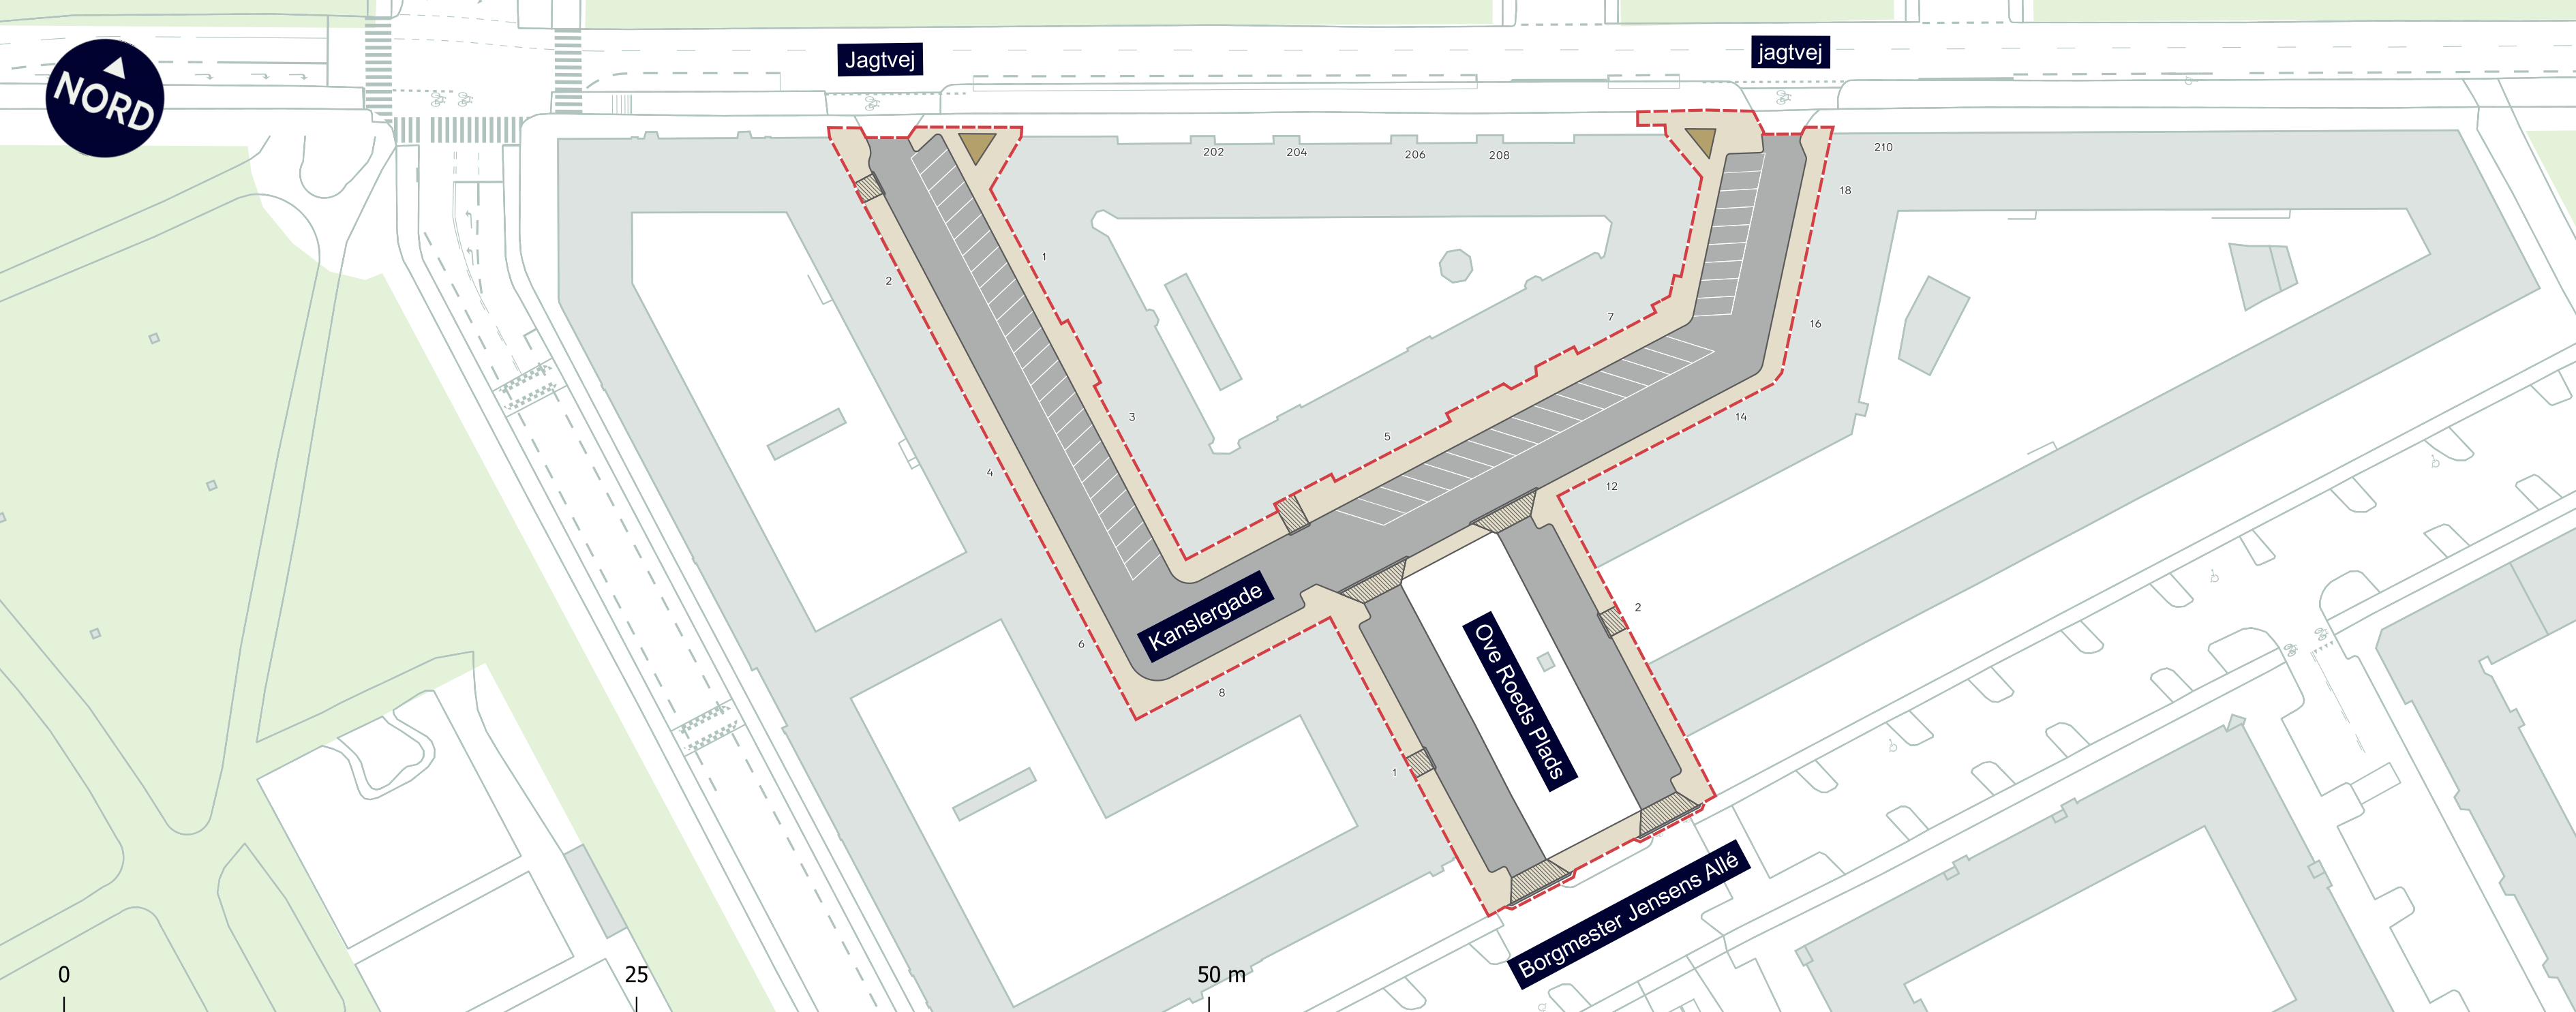

--- Anlægsområde
Markerer området vi genopretter indenfor.

Fortov
Fortovene renoveres med nye fortovsfliser.
Kantsten rettes op eller udskiftes.

Overkørsel
Ovekørsler renoveres med jævne brosten.

Kørebane
Kørebanen får ny asfalt. Ramper opdateres.

Træbed
Der etableres 2 træbede, så der senere kan plantes træer.

Genoprettes ikke
Her vurderes tilstanden at være så god, at den ikke behøver at blive genoprettet.

VEJLEDENDE PROJEKTTEGNING (SAMLET)
Ændringer kan forekomme

**KANSLERGADE &
OVE ROEDS PLADS**
ØSTERBRO
Vejgenopretning





Jagtvej



Kanslergade

8


1

3

2

4

6

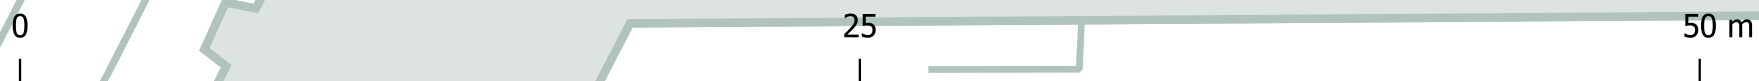

----- Anlægsområde
Markerer området vi genopretter indenfor.

Fortov
Fortovene renoveres med nye fortovsfliser.
Kantsten rettes op eller udskiftes.

Overkørsel
Ovekørsler renoveres med jævne brosten.

Kørebane
Kørebanen får ny asfalt. Ramper opdateres.


Træbed
Der etableres 2 træbede, så der senere kan plantes træer.

Genoprettes ikke
Her vurderes tilstanden at være så god, at den ikke behøver at blive genoprettet.

**KANSLERGADE &
OVE ROEDS PLADS**
ØSTERBRO
Vejgenopretning

VEJLEDENDE PROJEKTTEGNING (1)
Ændringer kan forekomme



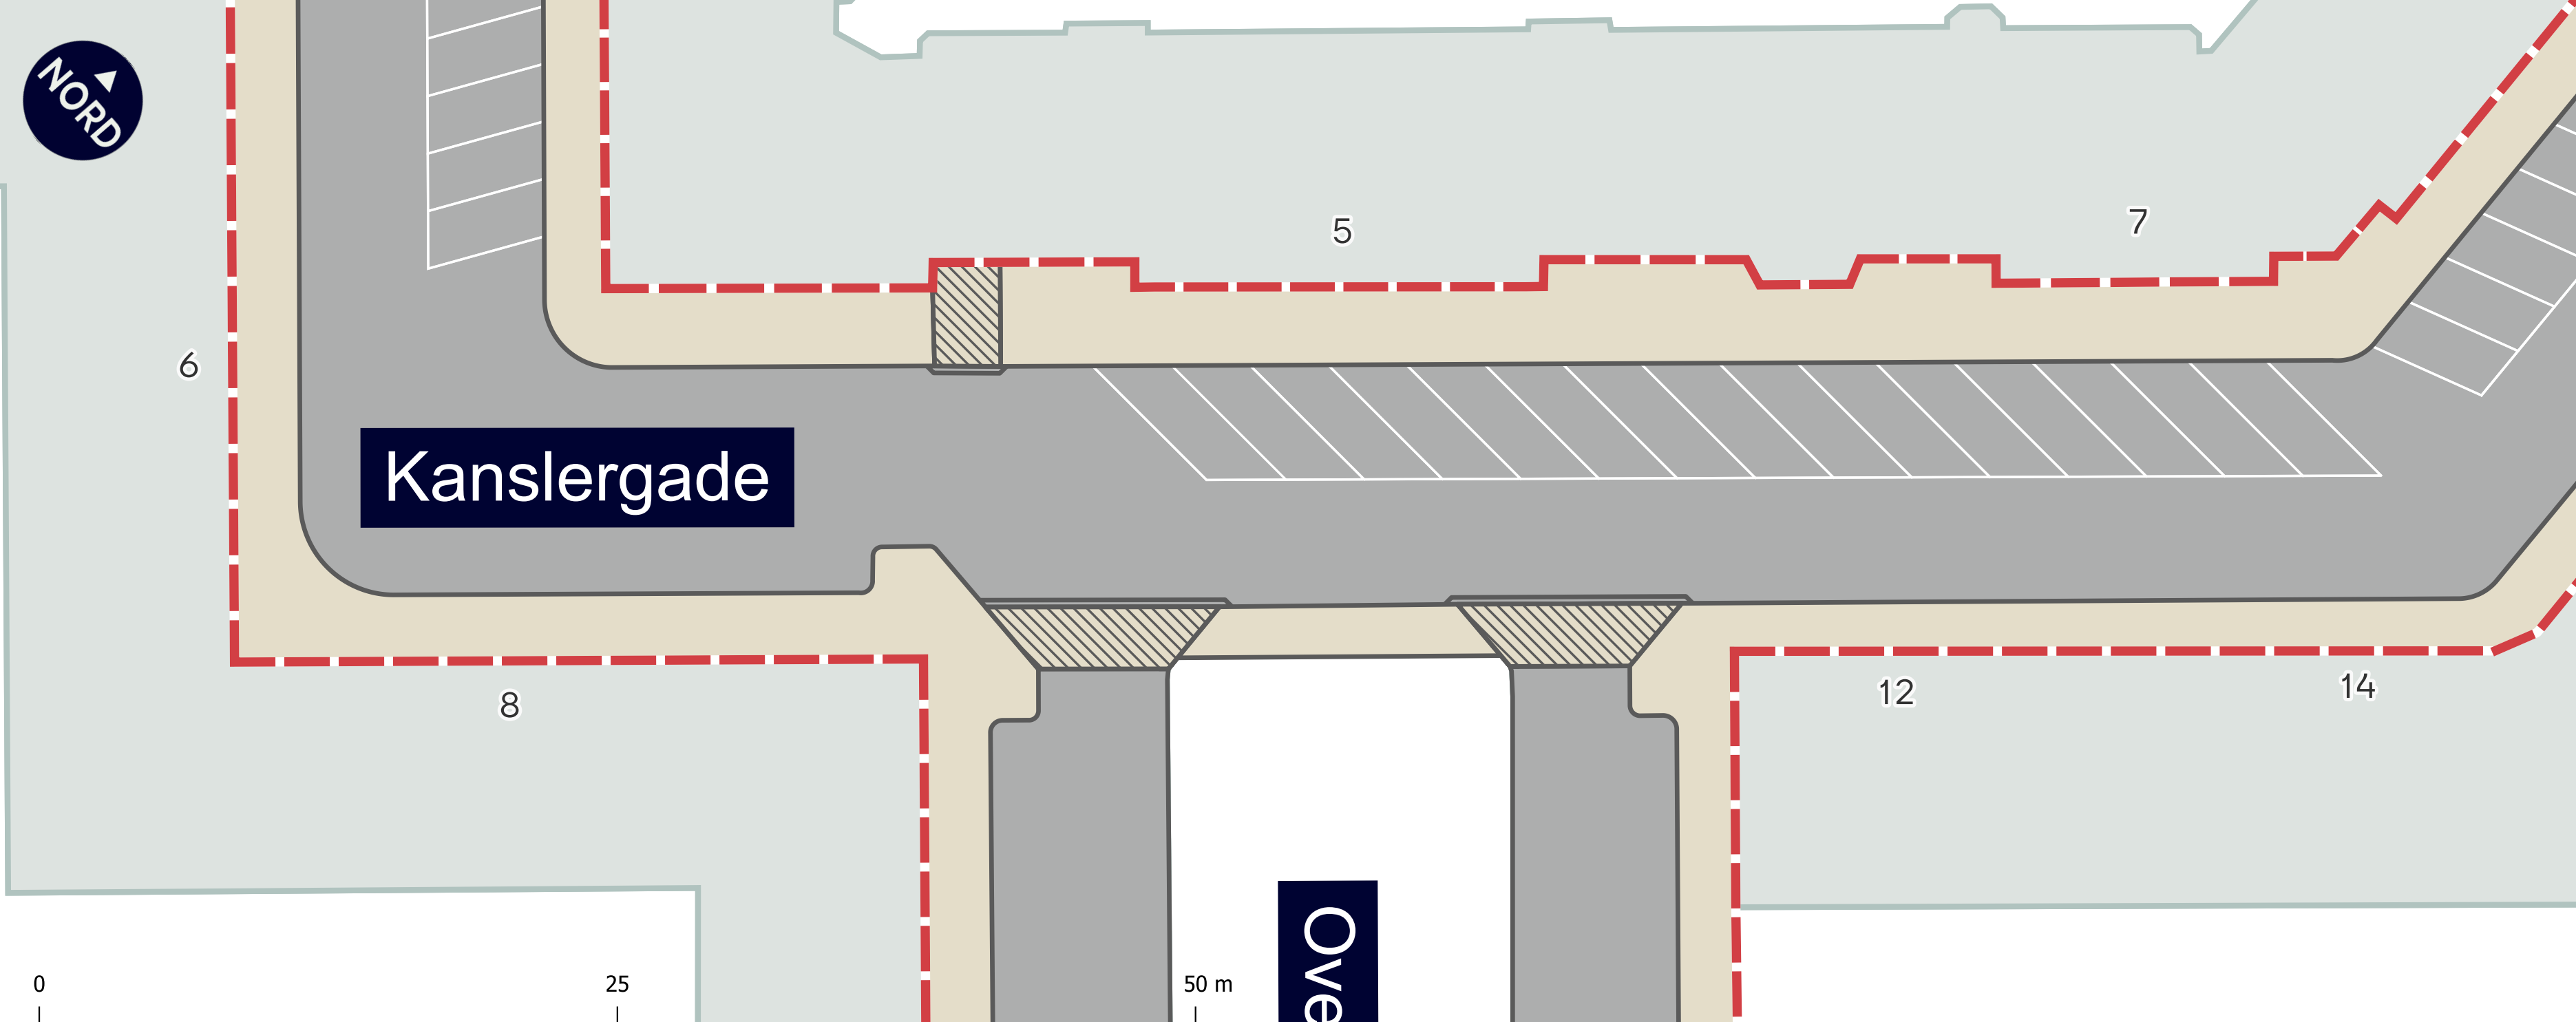

--- Anlægsområde
Markerer området vi genopretter indenfor.

Fortov
Fortovene renoveres med nye fortovsfliser.
Kantsten rettes op eller udskiftes.

Overkørsel
Ovekørsler renoveres med jævne brosten.

Kørebane
Kørebane får ny asfalt. Ramper opdateres.


Træbed
Der etableres 2 træbede, så der senere kan plantes træer.

Genoprettes ikke
Her vurderes tilstanden at være så god, at den ikke behøver at blive genoprettet.

**KANSLERGADE &
OVE ROEDS PLADS**
ØSTERBRO
Vejgenopretning

VEJLEDENDE PROJEKTTEGNING (2)
Ændringer kan forekomme



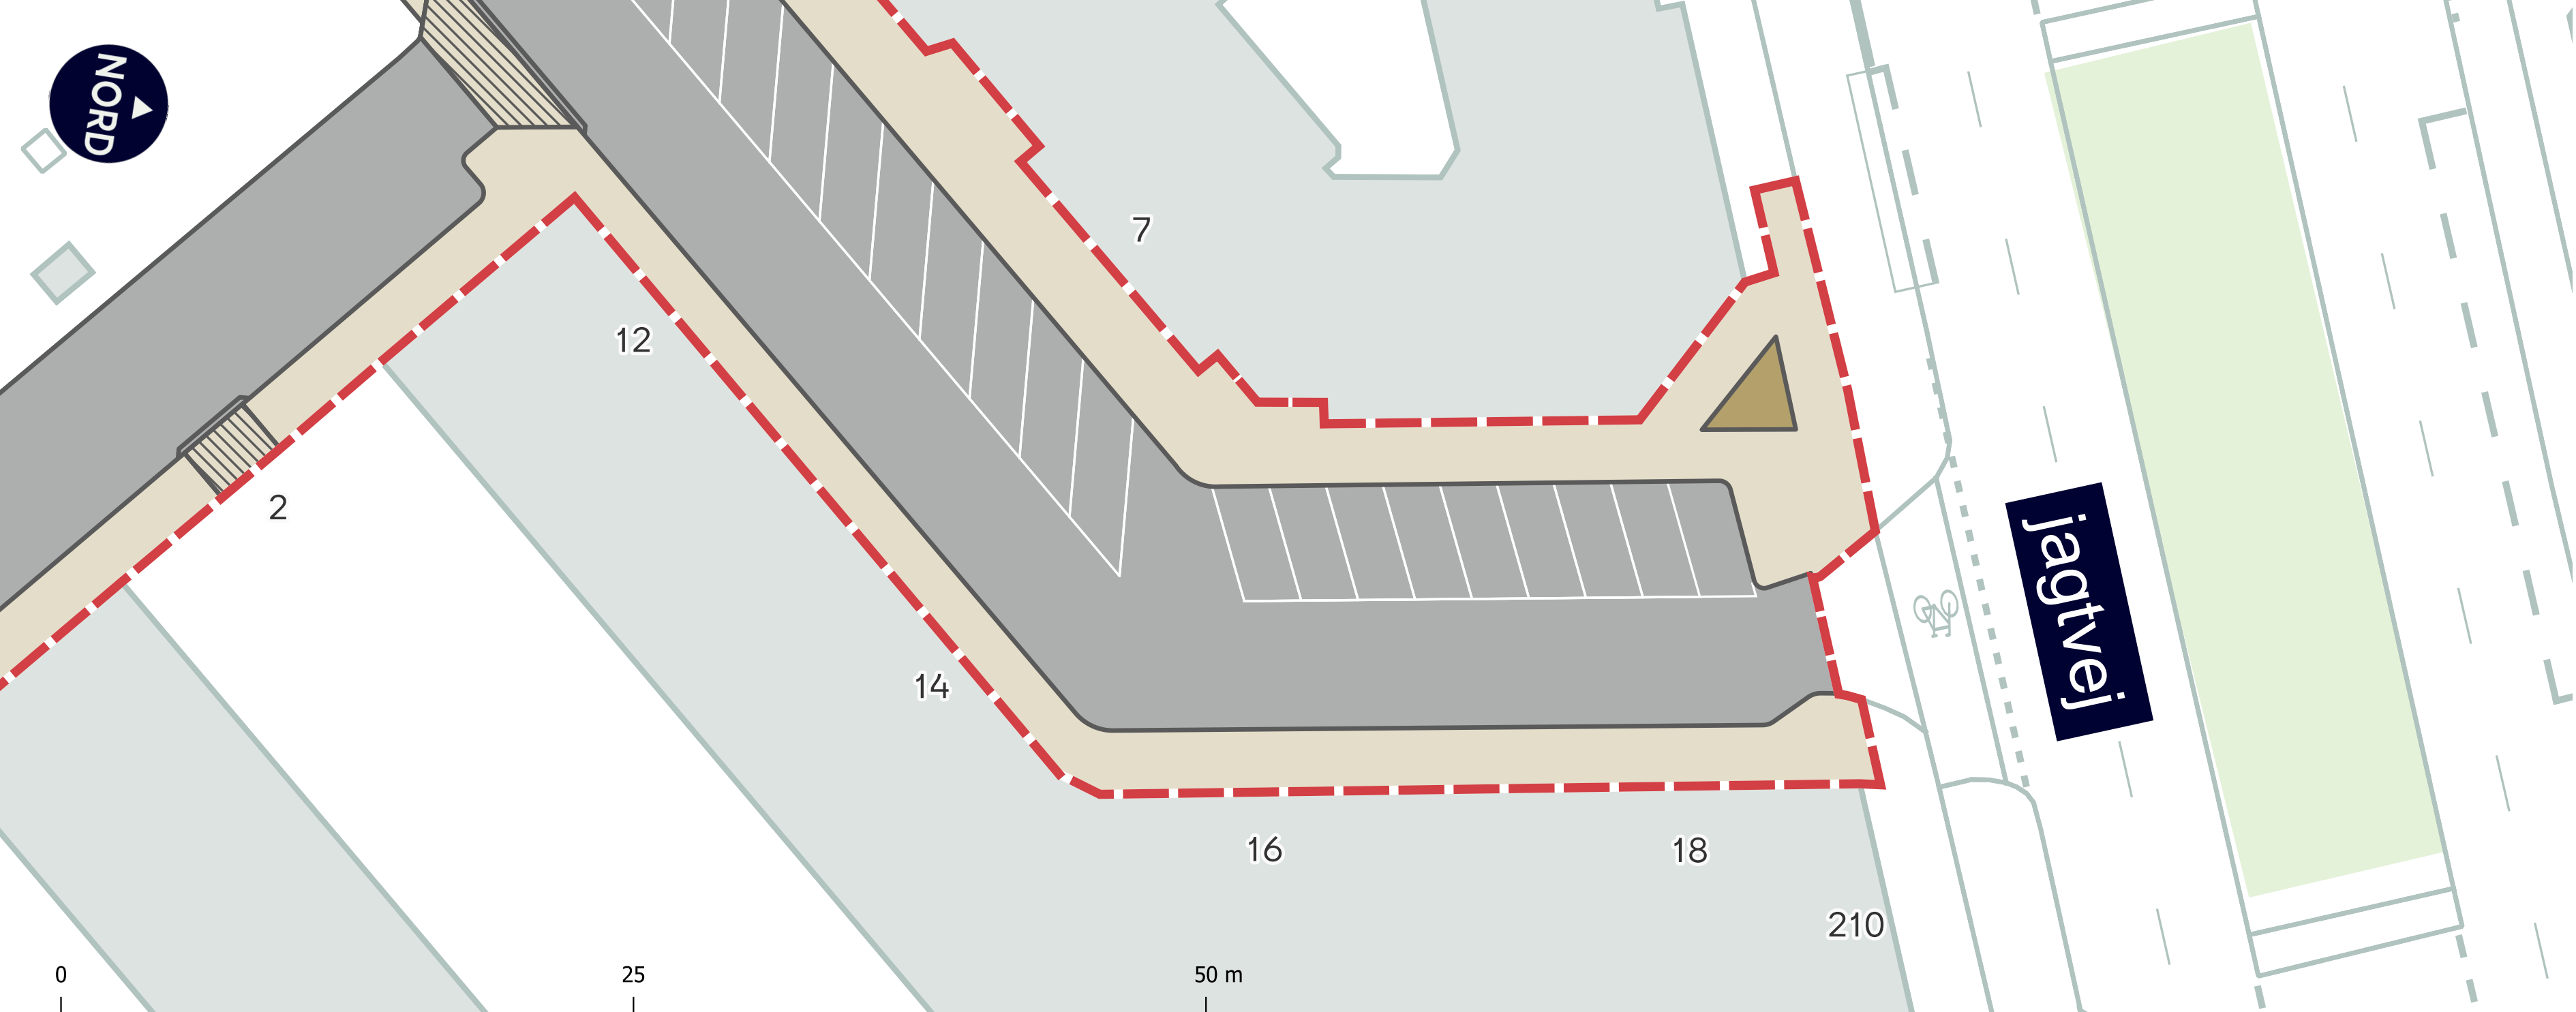

- Anlægsområde**
Markerer området vi genopretter indenfor.
- Fortov**
Fortovene renoveres med nye fortovsfliser.
Kantsten rettes op eller udskiftes.
- Overkørsel**
Ovekørsler renoveres med jævne brosten.
- Kørebane**
Kørebanen får ny asfalt. Ramper opdateres.
- Træbed**
Der etableres 2 træbede, så der senere kan plantes træer.
- Genoprettes ikke**
Her vurderes tilstanden at være så god, at den ikke behøver at blive genoprettet.

VEJLEDENDE PROJEKTTEGNING (3)
Ændringer kan forekomme

**KANSLERGADE &
OVE ROEDS PLADS**
ØSTERBRO
Vejgenopretning





5

2

Ove Roeds Plads

Borgmester Jensens Allé

0

25

50 m

Anlægsområde
Markerer området vi genopretter indenfor.

Fortov
Fortovene renoveres med nye fortovsfliser.
Kantsten rettes op eller udskiftes.

Overkørsel
Ovekørsler renoveres med jævne brosten.

Kørebane
Kørebanen får ny asfalt. Ramper opdateres.

Træbed
Der etableres 2 træbede, så der senere kan plantes træer.

Genoprettes ikke
Her vurderes tilstanden at være så god, at den ikke behøver at blive genoprettet.

**KANSLERGADE &
OVE ROEDS PLADS**
ØSTERBRO
Vejgenopretning

VEJLEDENDE PROJEKTTEGNING (4)
Ændringer kan forekomme

