


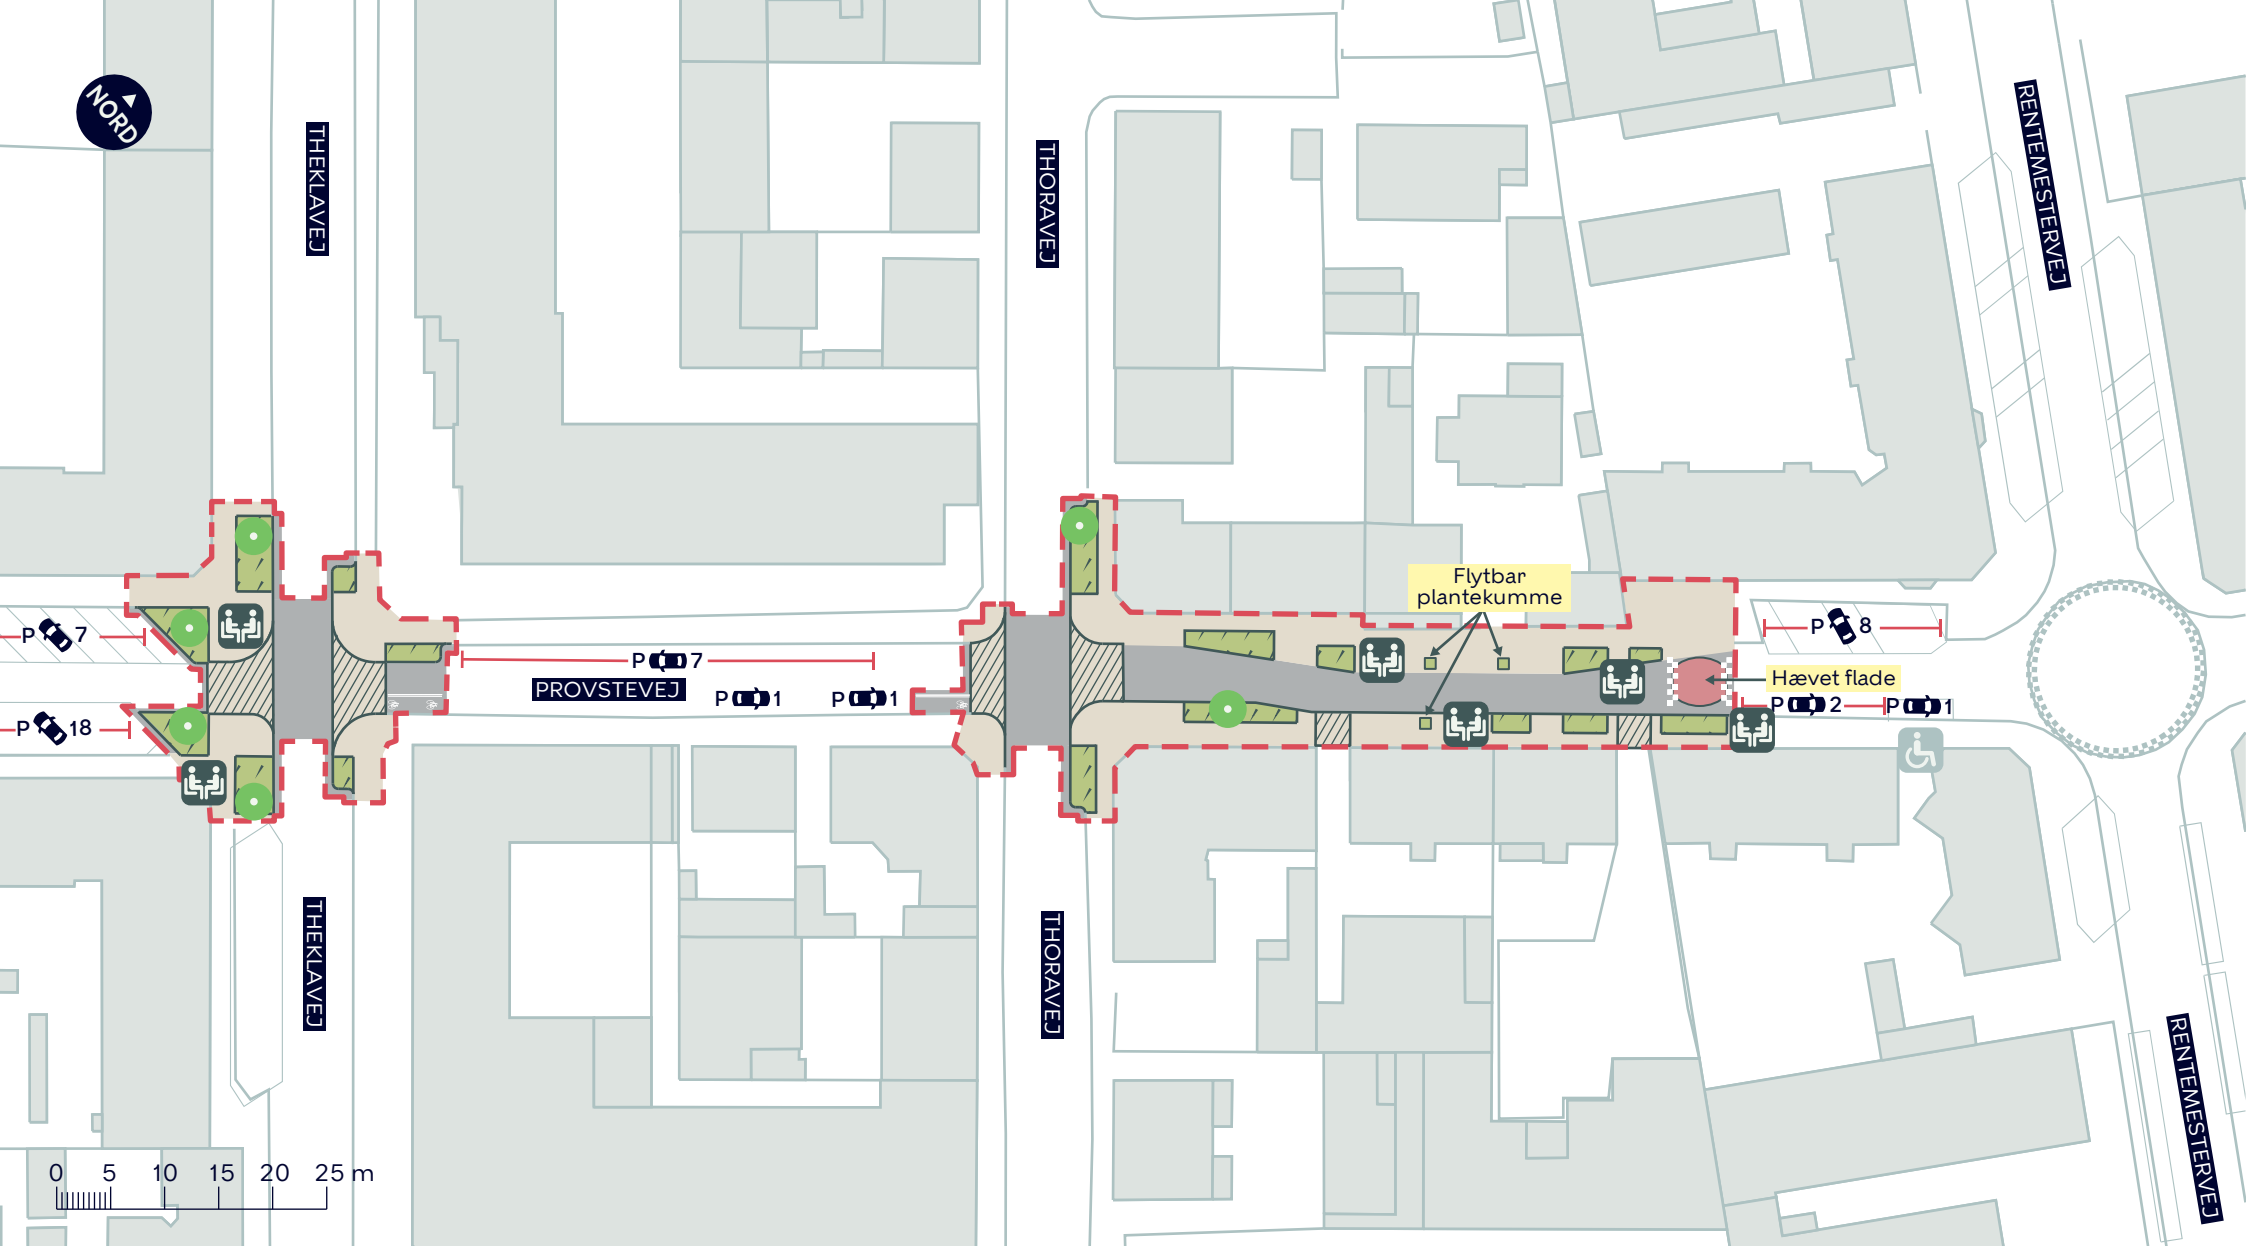

--- Anlægsområde

Fortov

Overkørsel

Beplantning

Nyt træ (6 stk.)

Ophold

GRØNNE BYLIVSGADER I EKSISTERENDE BY - PROVSTEVEJ

Bispebjerg

Projektforslag

BILAG 4

