


Eksempel på afspærringsplan

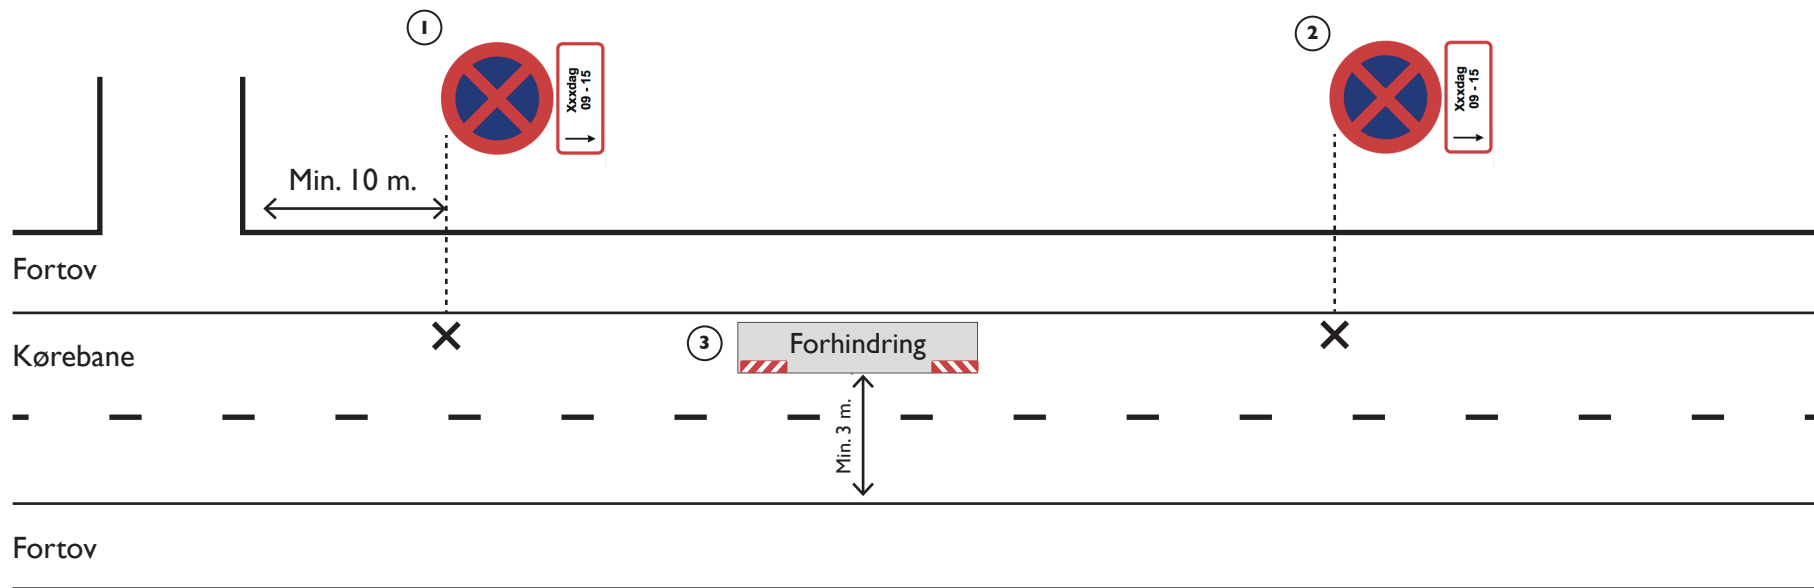

Husk:

- Skiltene stilles som udgangspunkt på kørebanen.
Placering på cykelsti må KUN ske, hvis det ikke udgør fare for cyklister
- Alle skilte skal være udført med type III refleks.
- Standsning forbudt skiltet (C61) skal være min. $\varnothing 50$ cm.
- Undertavle skal være min. 25x50 cm.
- Tavlerne bør opsættes min. 24 timer før det anførte tidspunkt.
- Evt. Eksisterende skiltning der konflikter (Ugedag e.l.) skal afdækkes.
- Bagside af undertavler skal være påført navn og telefonnr. på entreprenør.

Københavns kommune opkræver en brugerafgift pr. opstillet genstand pr. dag.
Priserne gælder for en enhed, som svarer til 15 m² eller 6 m langs kantsten og 2.5 m. ud i vej.
Afgiften opkræves for alle ugens dage.

Om opsætning:

1. Opsættes som start på P-frit område
2. Opsættes som slut på P-frit område
3. Opsætning af forhindring som container, skur, lift eller lignende. Må tidligst opsættes 24 timer efter opstilling af skilte.