


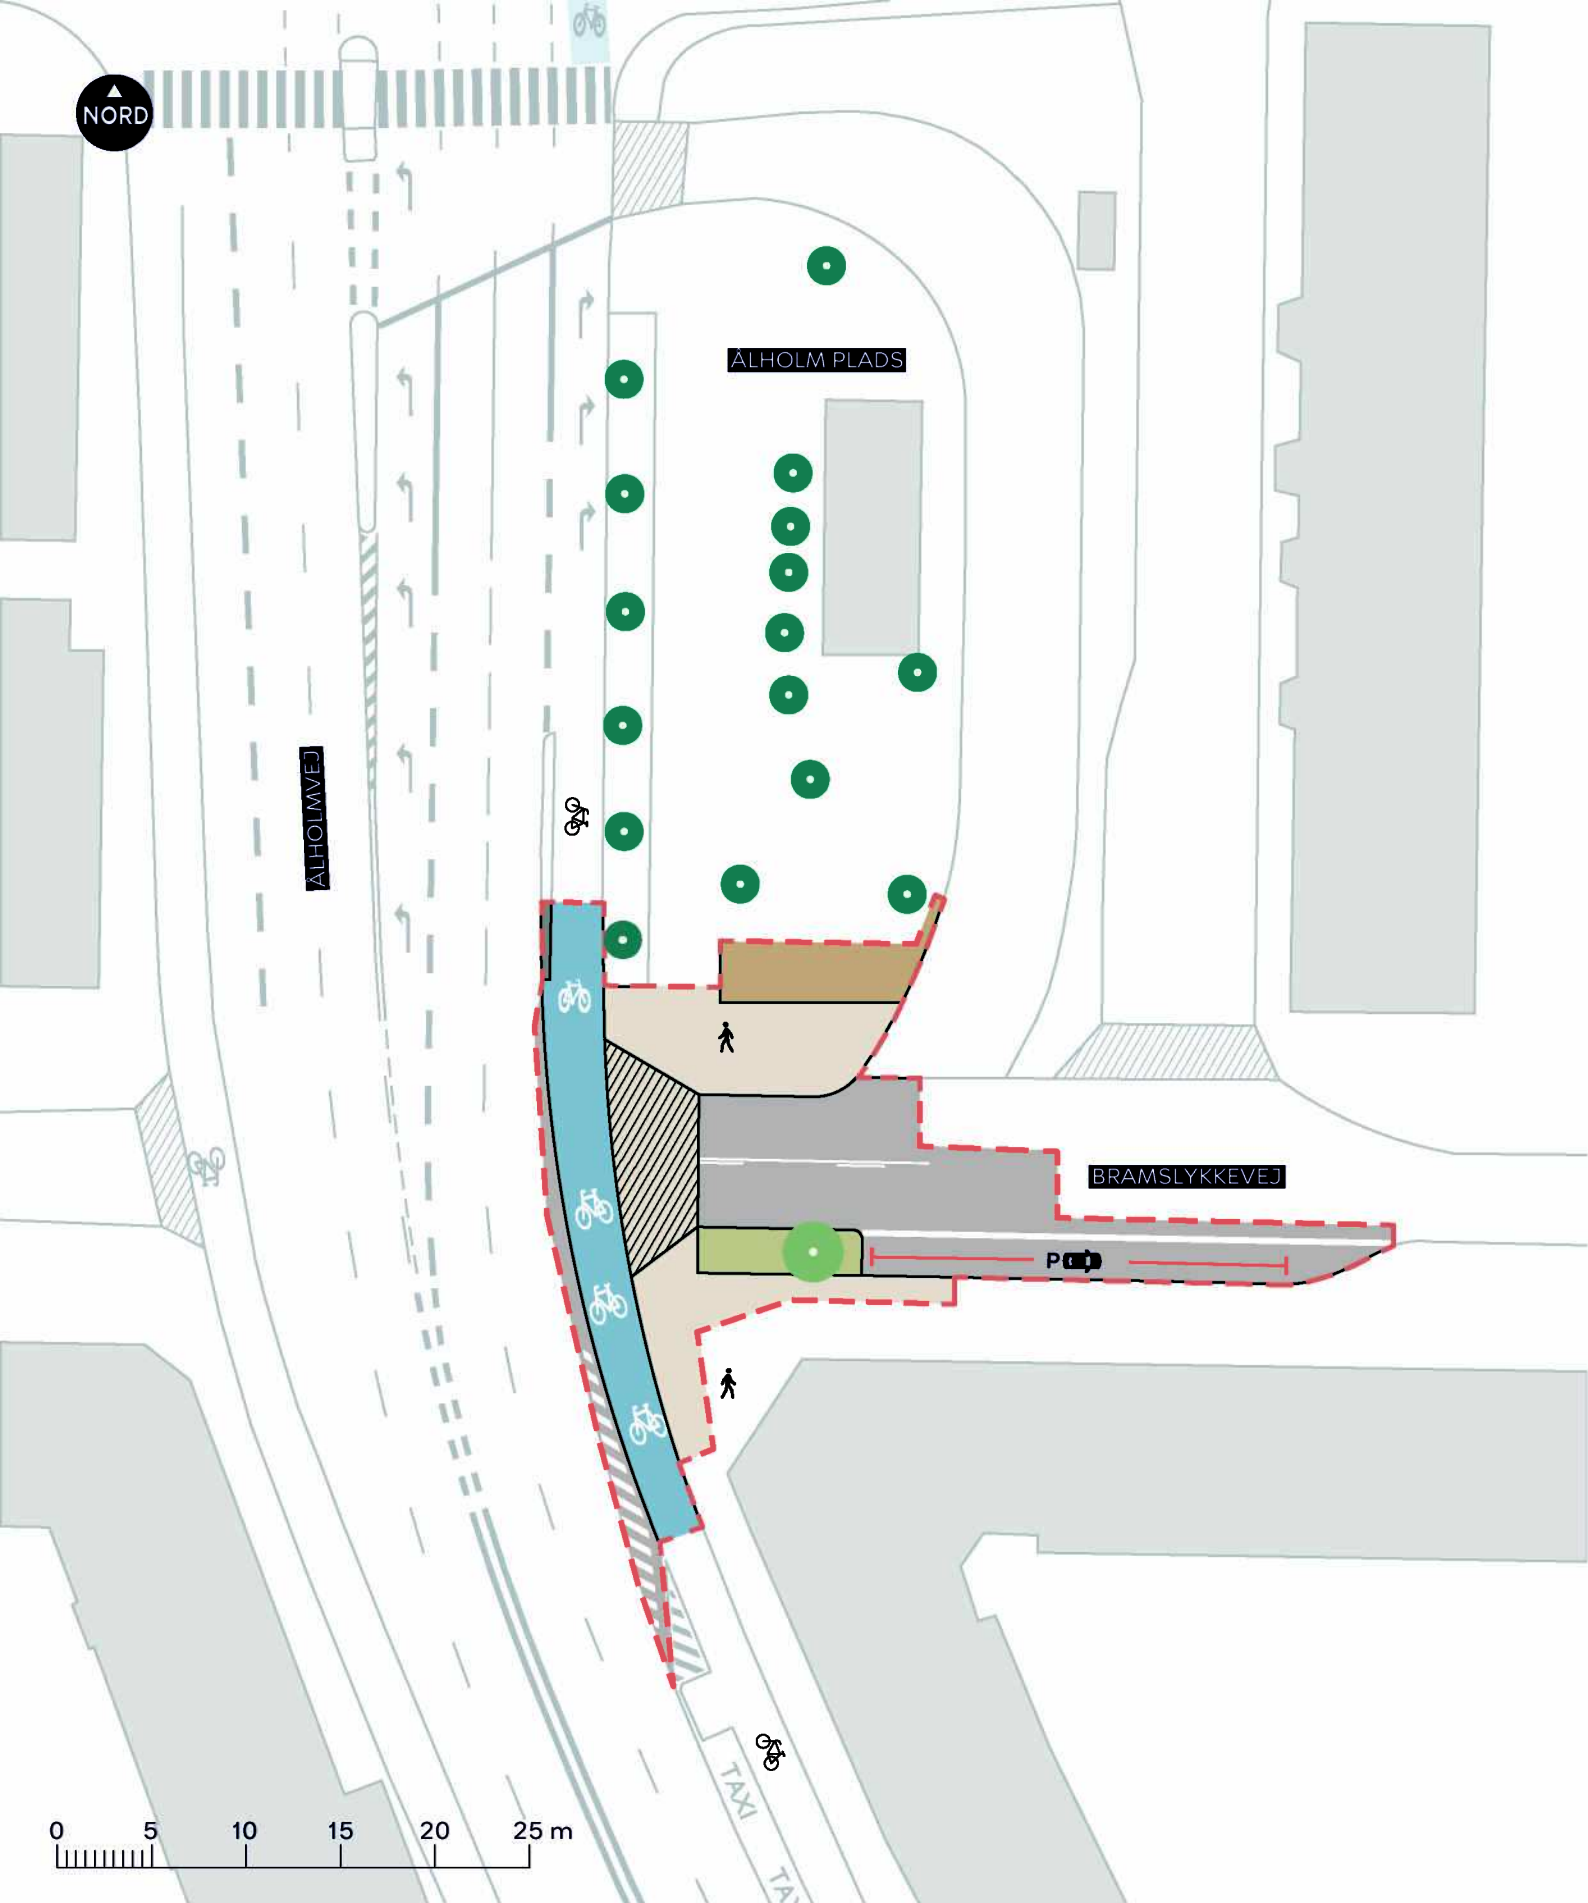

--- Anlægsområde

Fortov

Cykelsti

Grus

Overkørsel

Nyt træ (1 stk.)

Eksisterende træ

Eksisterende overkørsel


## RING 2 RUTEN, FORBEDRINGER

Valby

Projektforslag

BILAG 4A



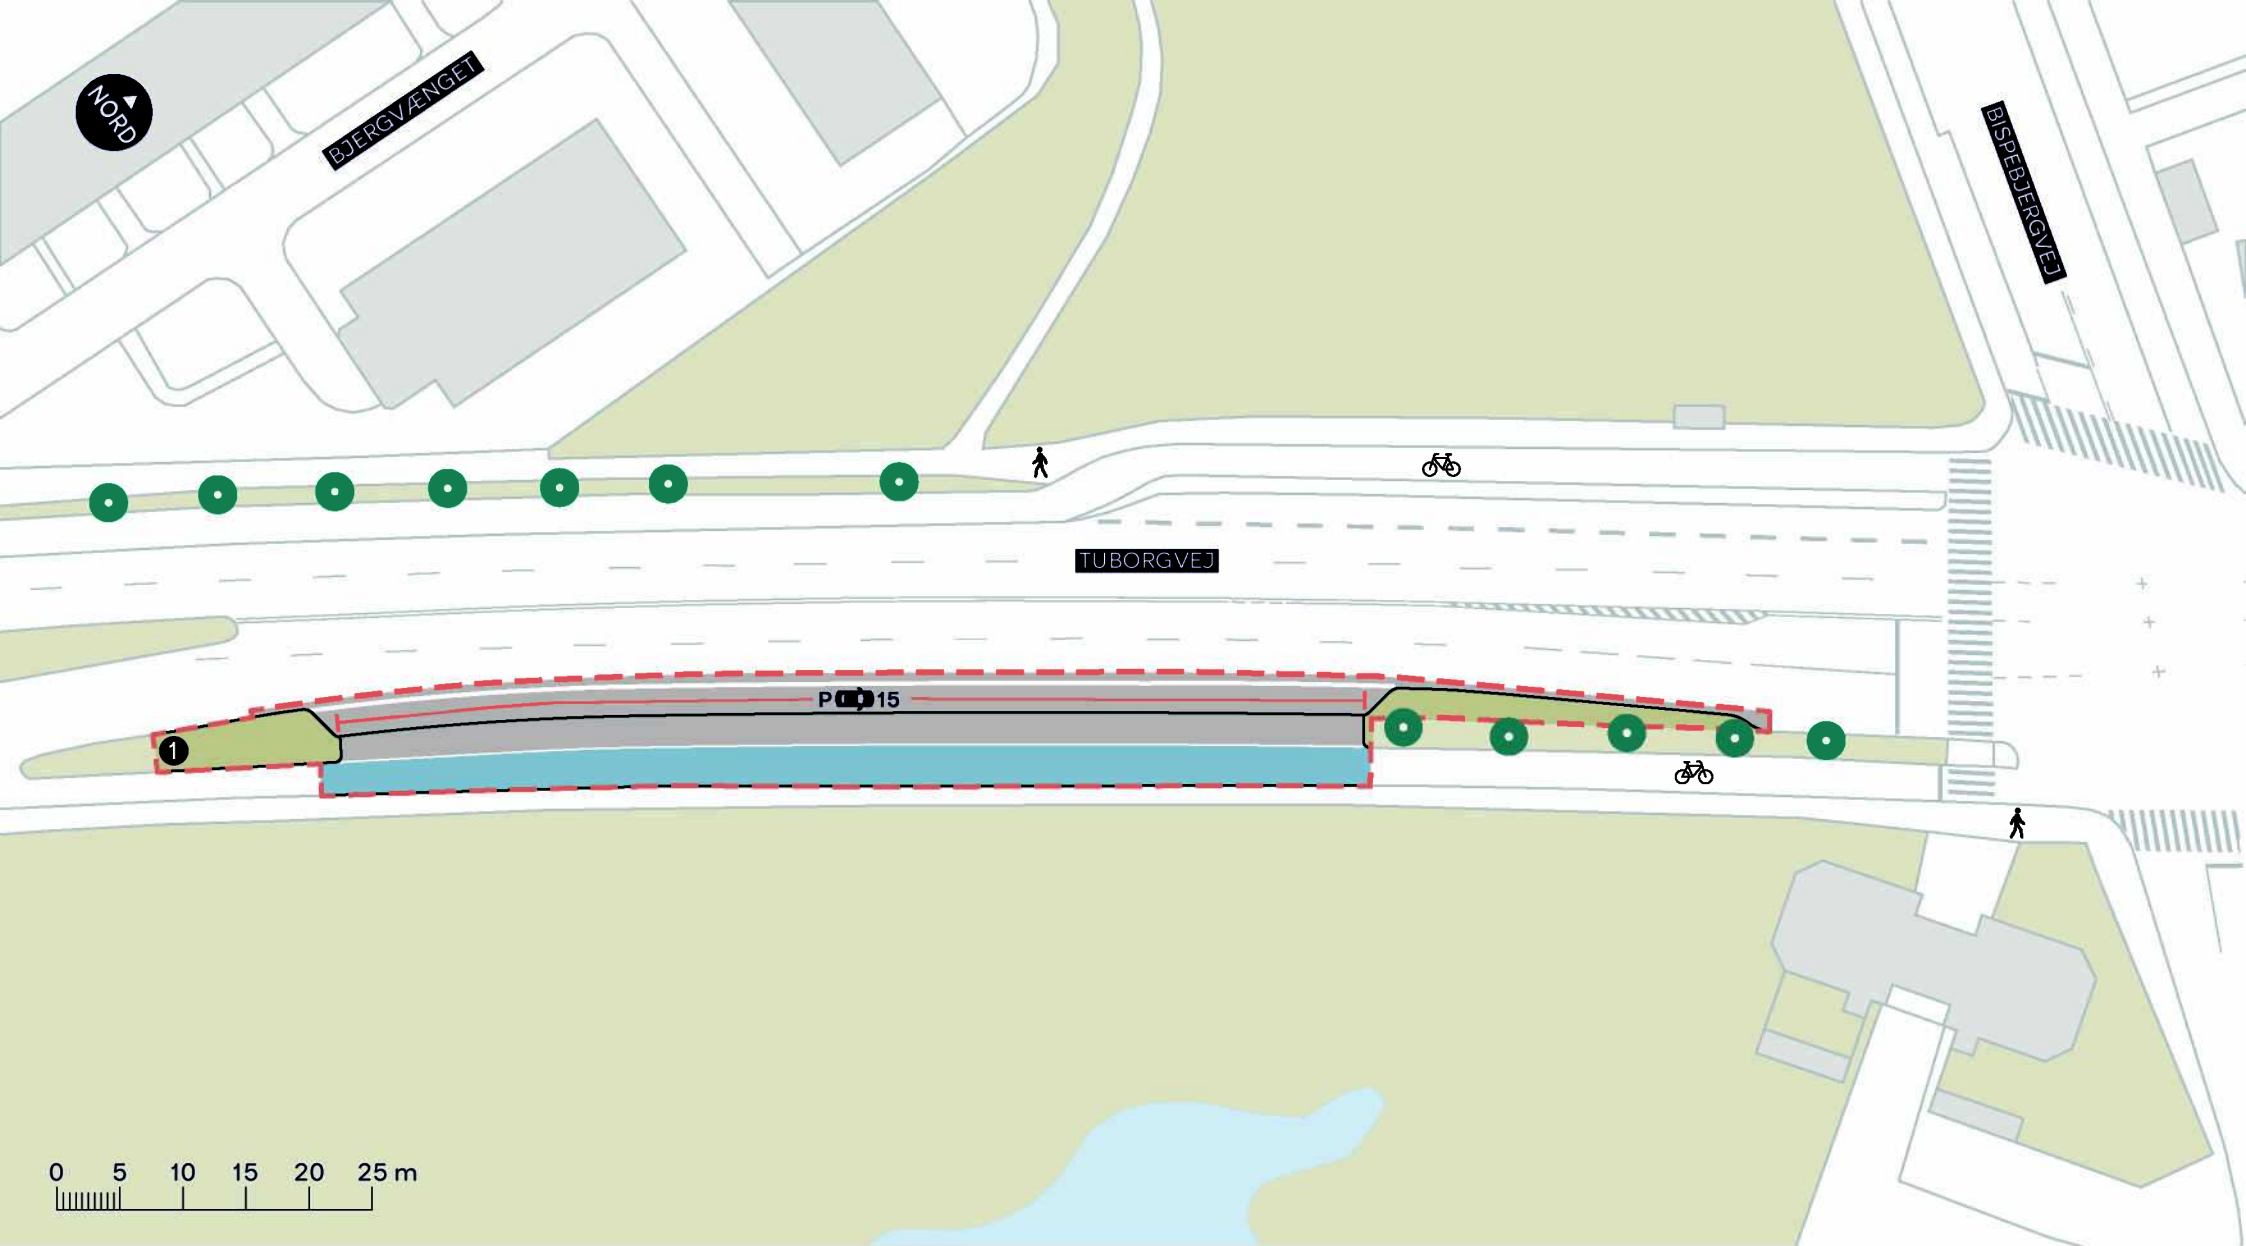

--- Anlægsområde

— Cykelsti

① Ny placering af reklamestander

• Eksisterende træ

## RING 2 RUTEN, FORBEDRINGER

Bispebjerg  
Projektforslag

BILAG 4B

