


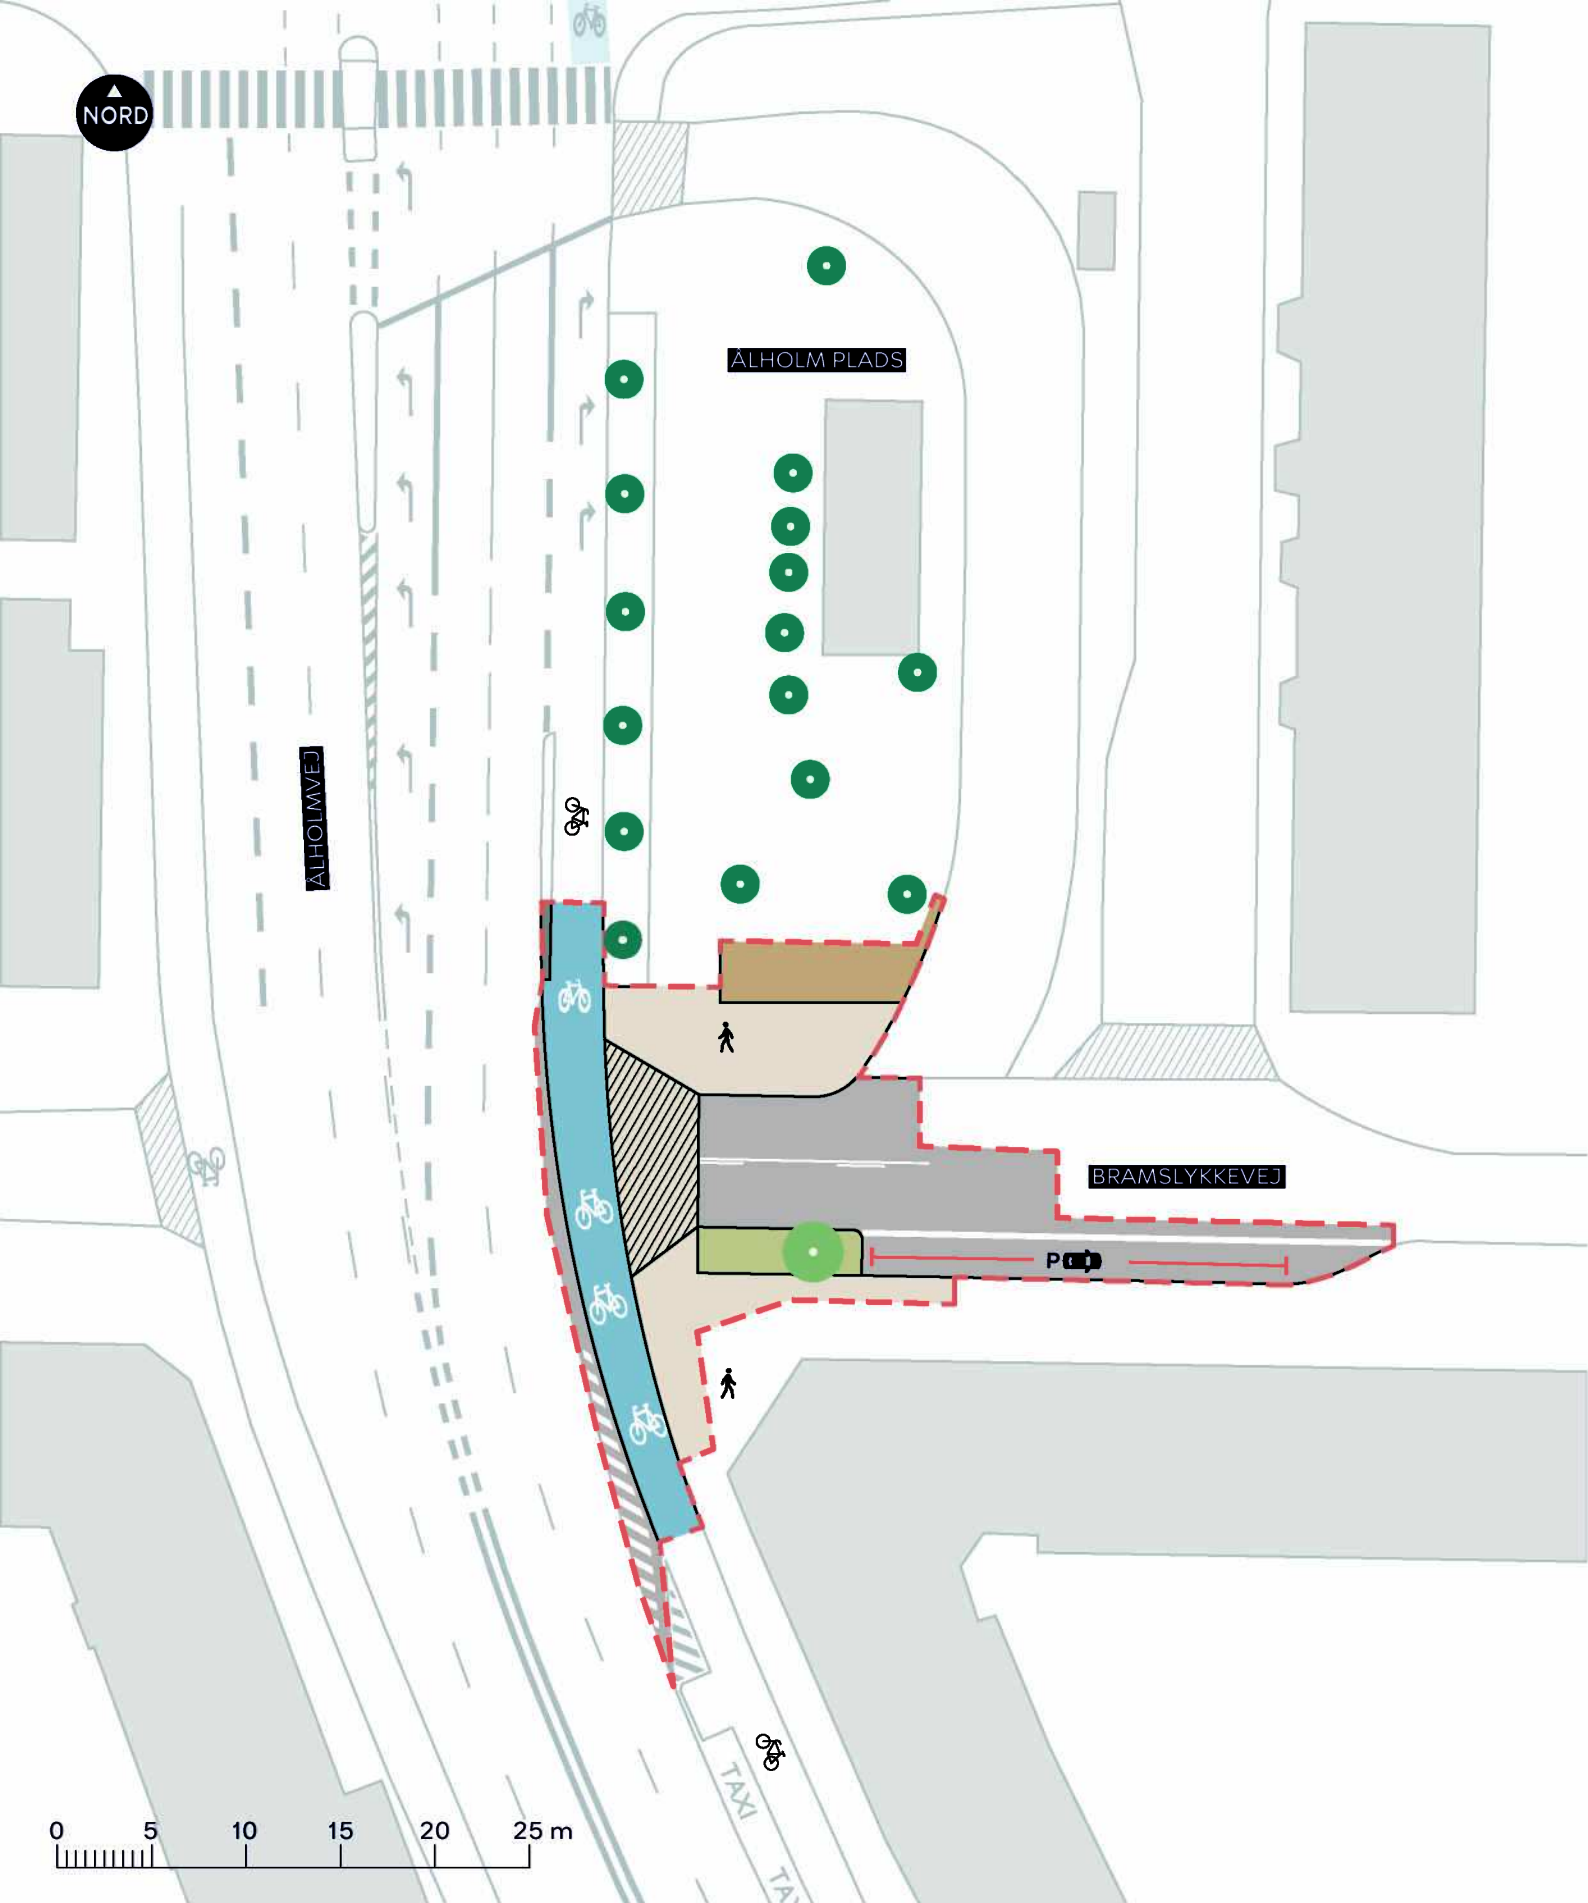

--- Anlægsområde

Fortov

Cykelsti

Grus

Overkørsel

● Nyt træ (1 stk.)

● Eksisterende træ

/// Eksisterende overkørsel


RING 2 RUTEN, FORBEDRINGER

Valby

Projektforslag

BILAG 4A



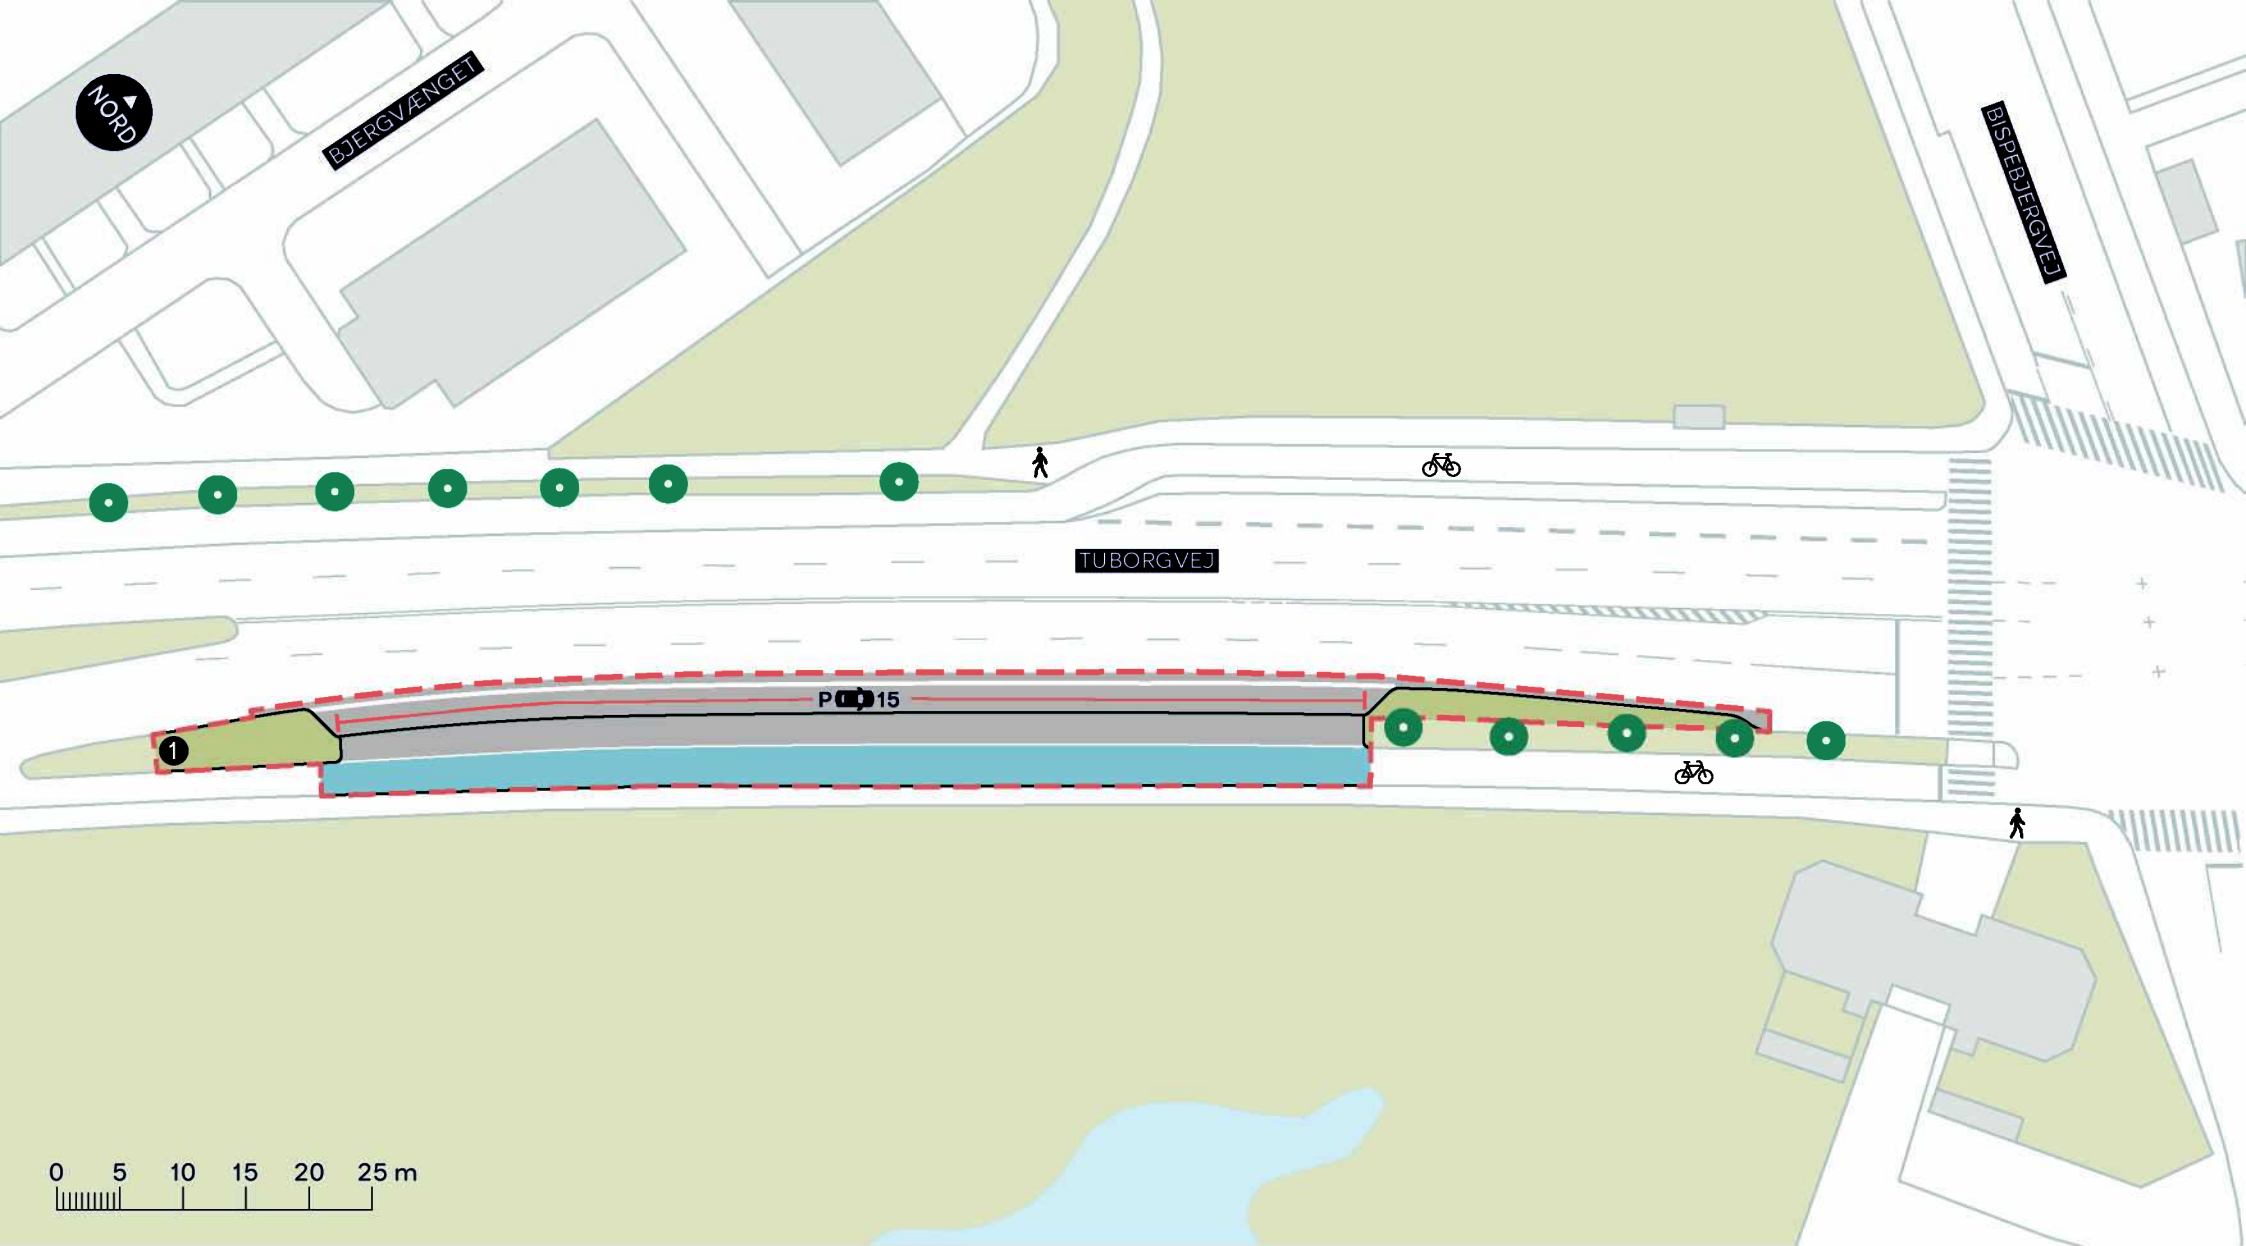

RING 2 RUTEN, FORBEDRINGER

Bispebjerg
Projektforslag

BILAG 4B

