


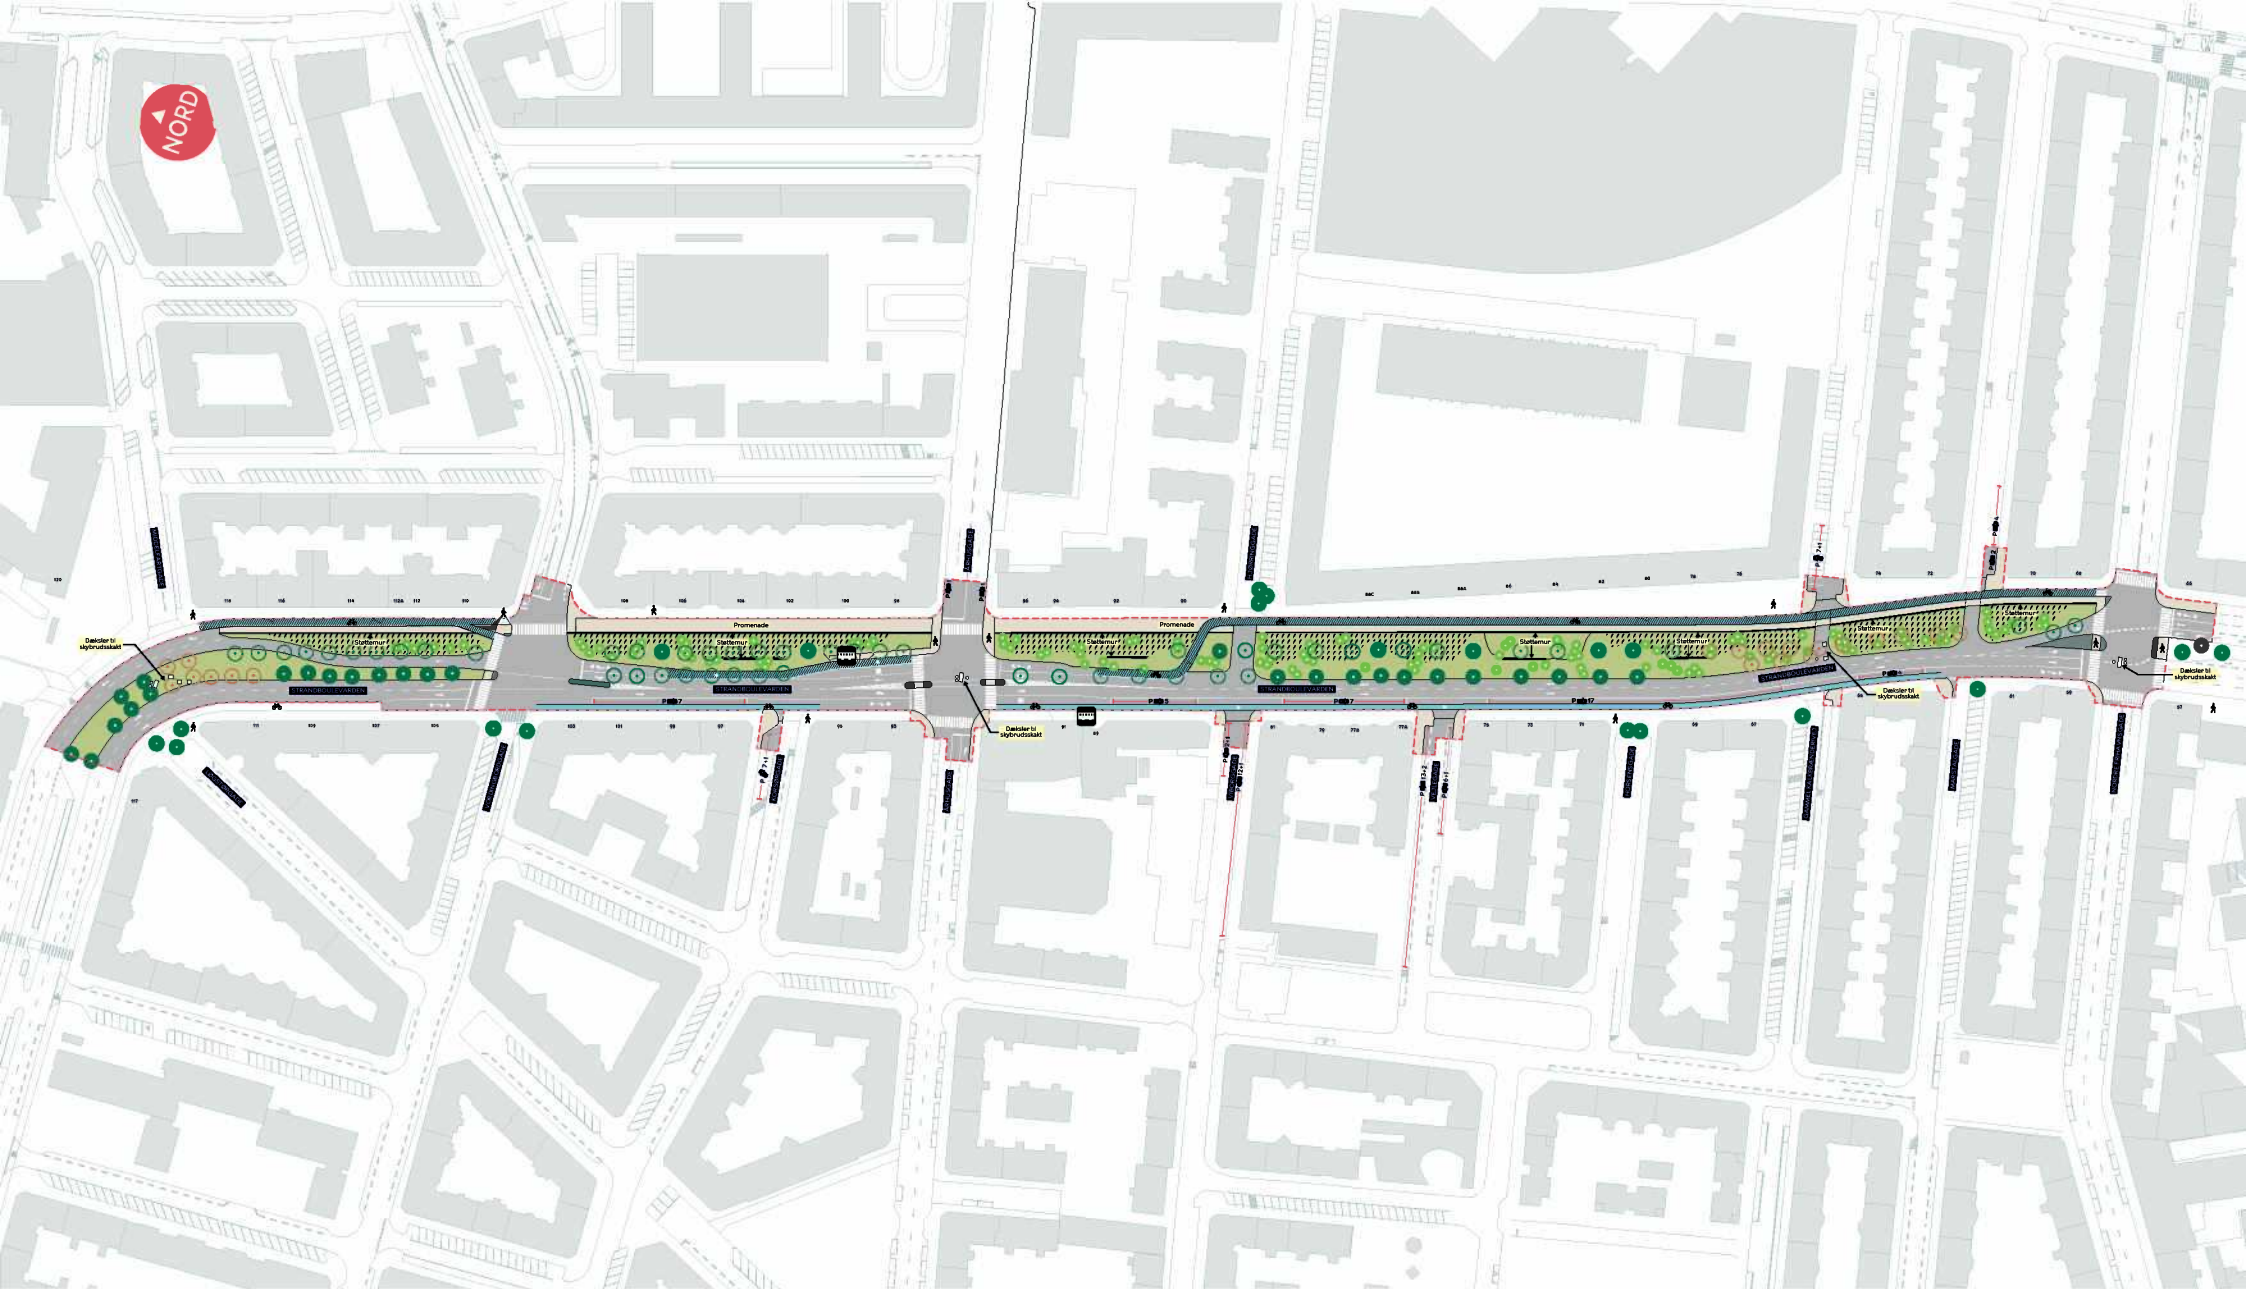

- Anlægsområde
 Regnbed
 Cykelsti
 Cykelbane
- Eksisterende træ (33 stk.)
 ○ Træ der fældes i KK's overfladeprojekt (49 stk.)
- Nyt træ (129 stk.)
 ○ Træ der fældes i HOFOR's tunnelprojekt (20 stk.)

STRANDBOULEVARDEN
 Østerbro
 Dispositionsforslag
BILAG 2 samlet






- | | | | | | | | |
|--------------------------------------|-------------------|---|---|---|--|---|-----------|
| --- | Anlægsområde | | Regnbed | | Cykelsti | | Cykelbane |
| ● | Eksisterende træ | | Træ der fældes i KK's overfladeprojekt (3 stk.) | | Træ der fældes i HOFOR's tunnelprojekt (13 stk.) | | |
| ● | Nyt træ (38 stk.) | | | | | | |

STRANDBOULEVARDEN
Østerbro
Dispositionsforslag
BILAG 2A




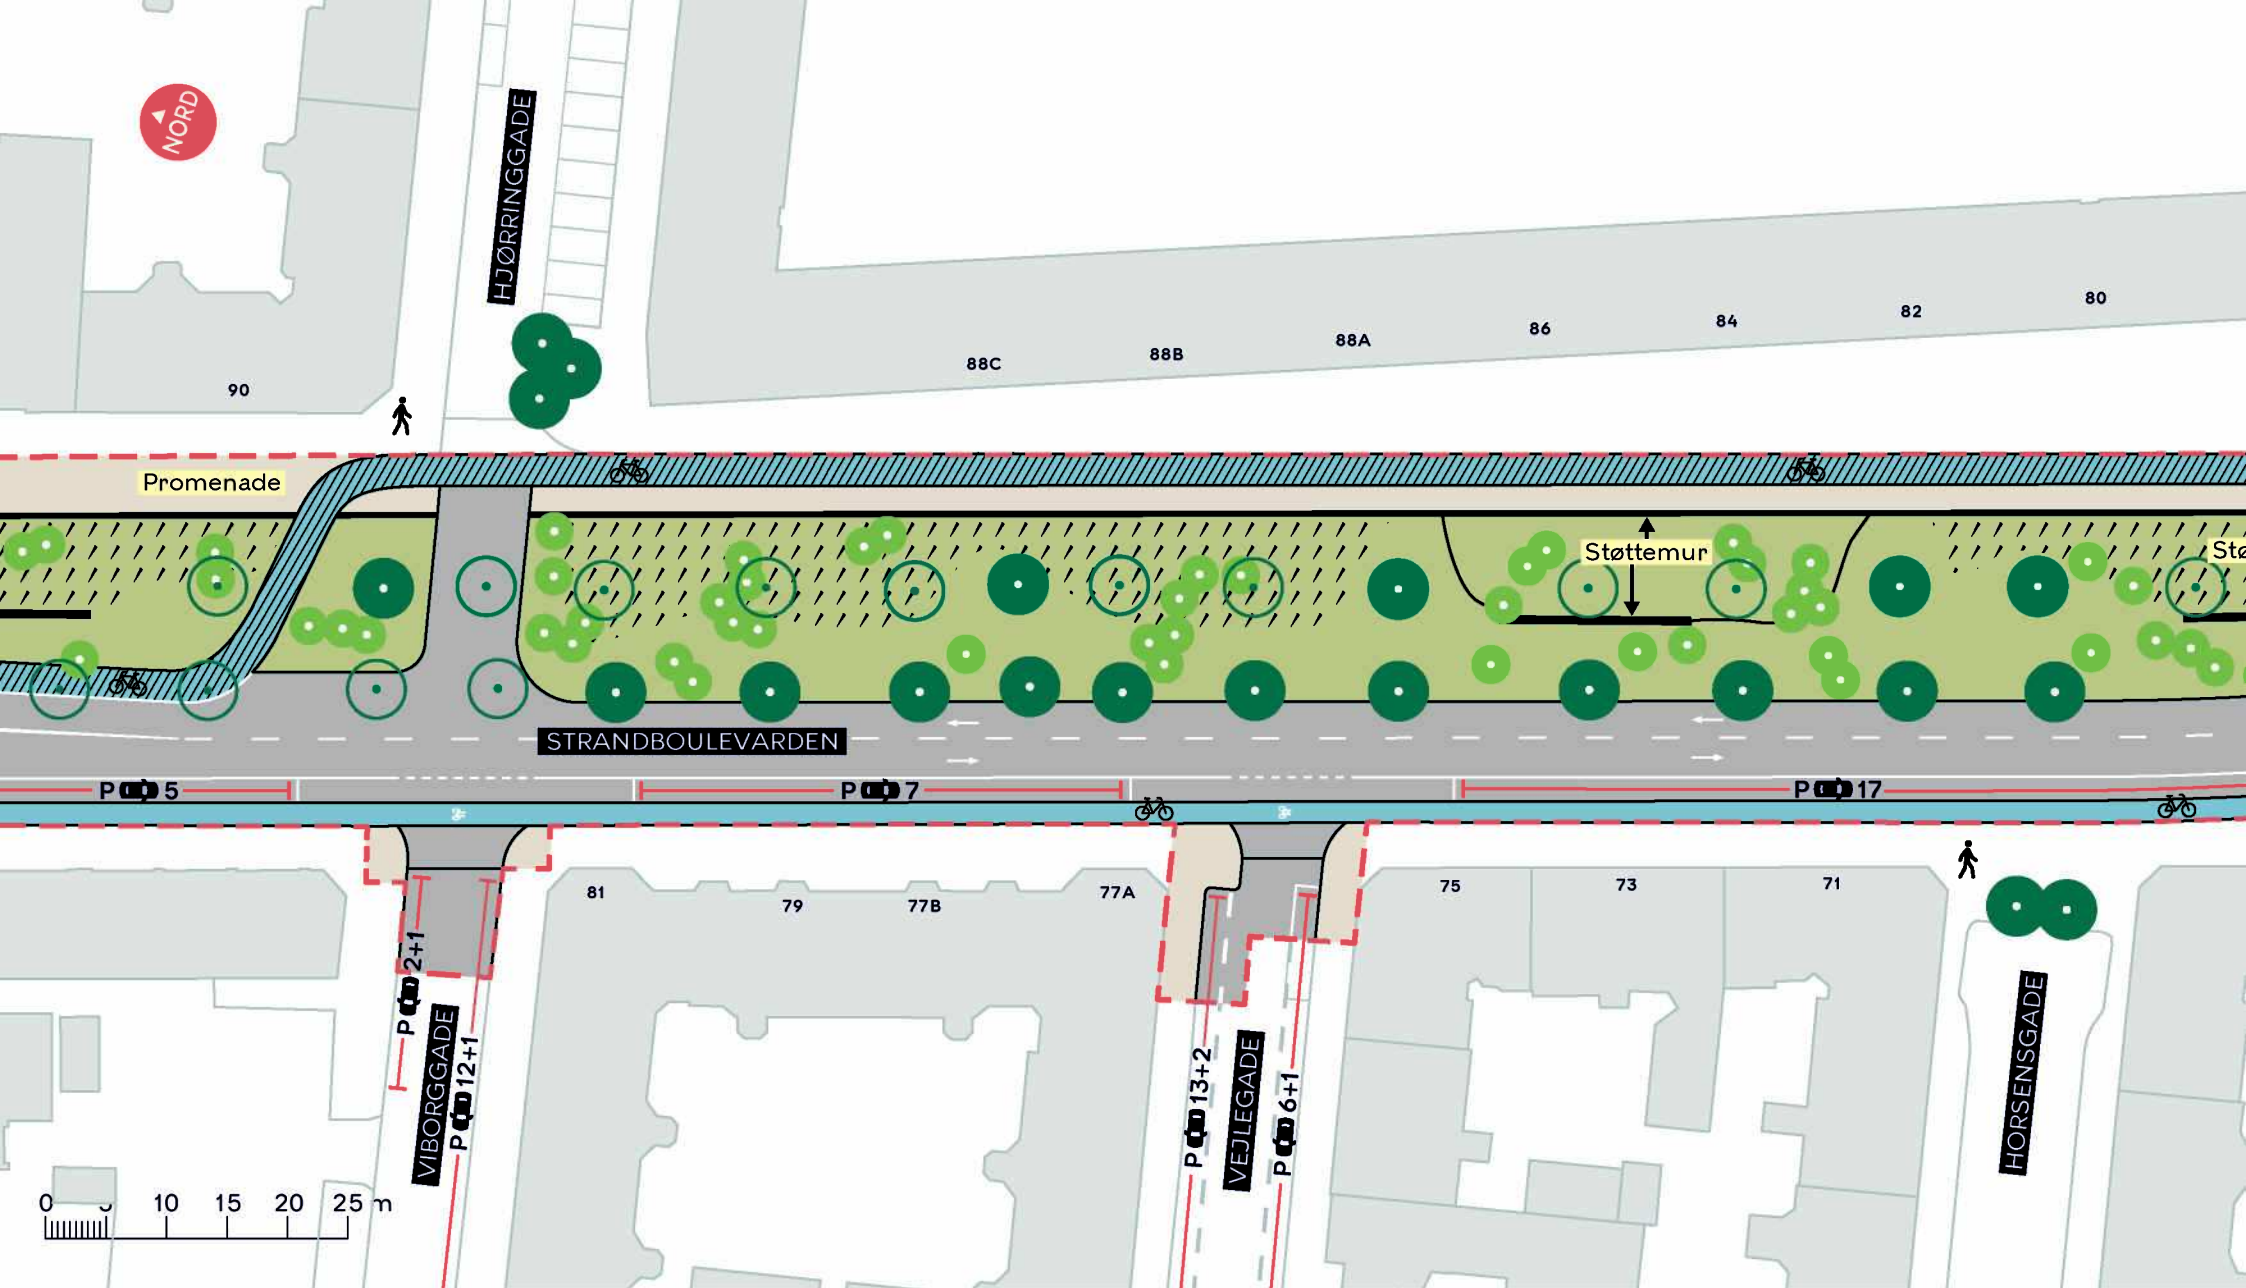

- Anlægsområde
- Eksisterende træ (16 stk.)
- Nyt træ (49 stk.)
- Træ der fældes i KK's overfladeprojekt (14 stk.)
- Regnbed
- Cykelsti
- Cykelbane

STRANDBOULEVARDEN
Østbro
Dispositionsforslag
BILAG 2B




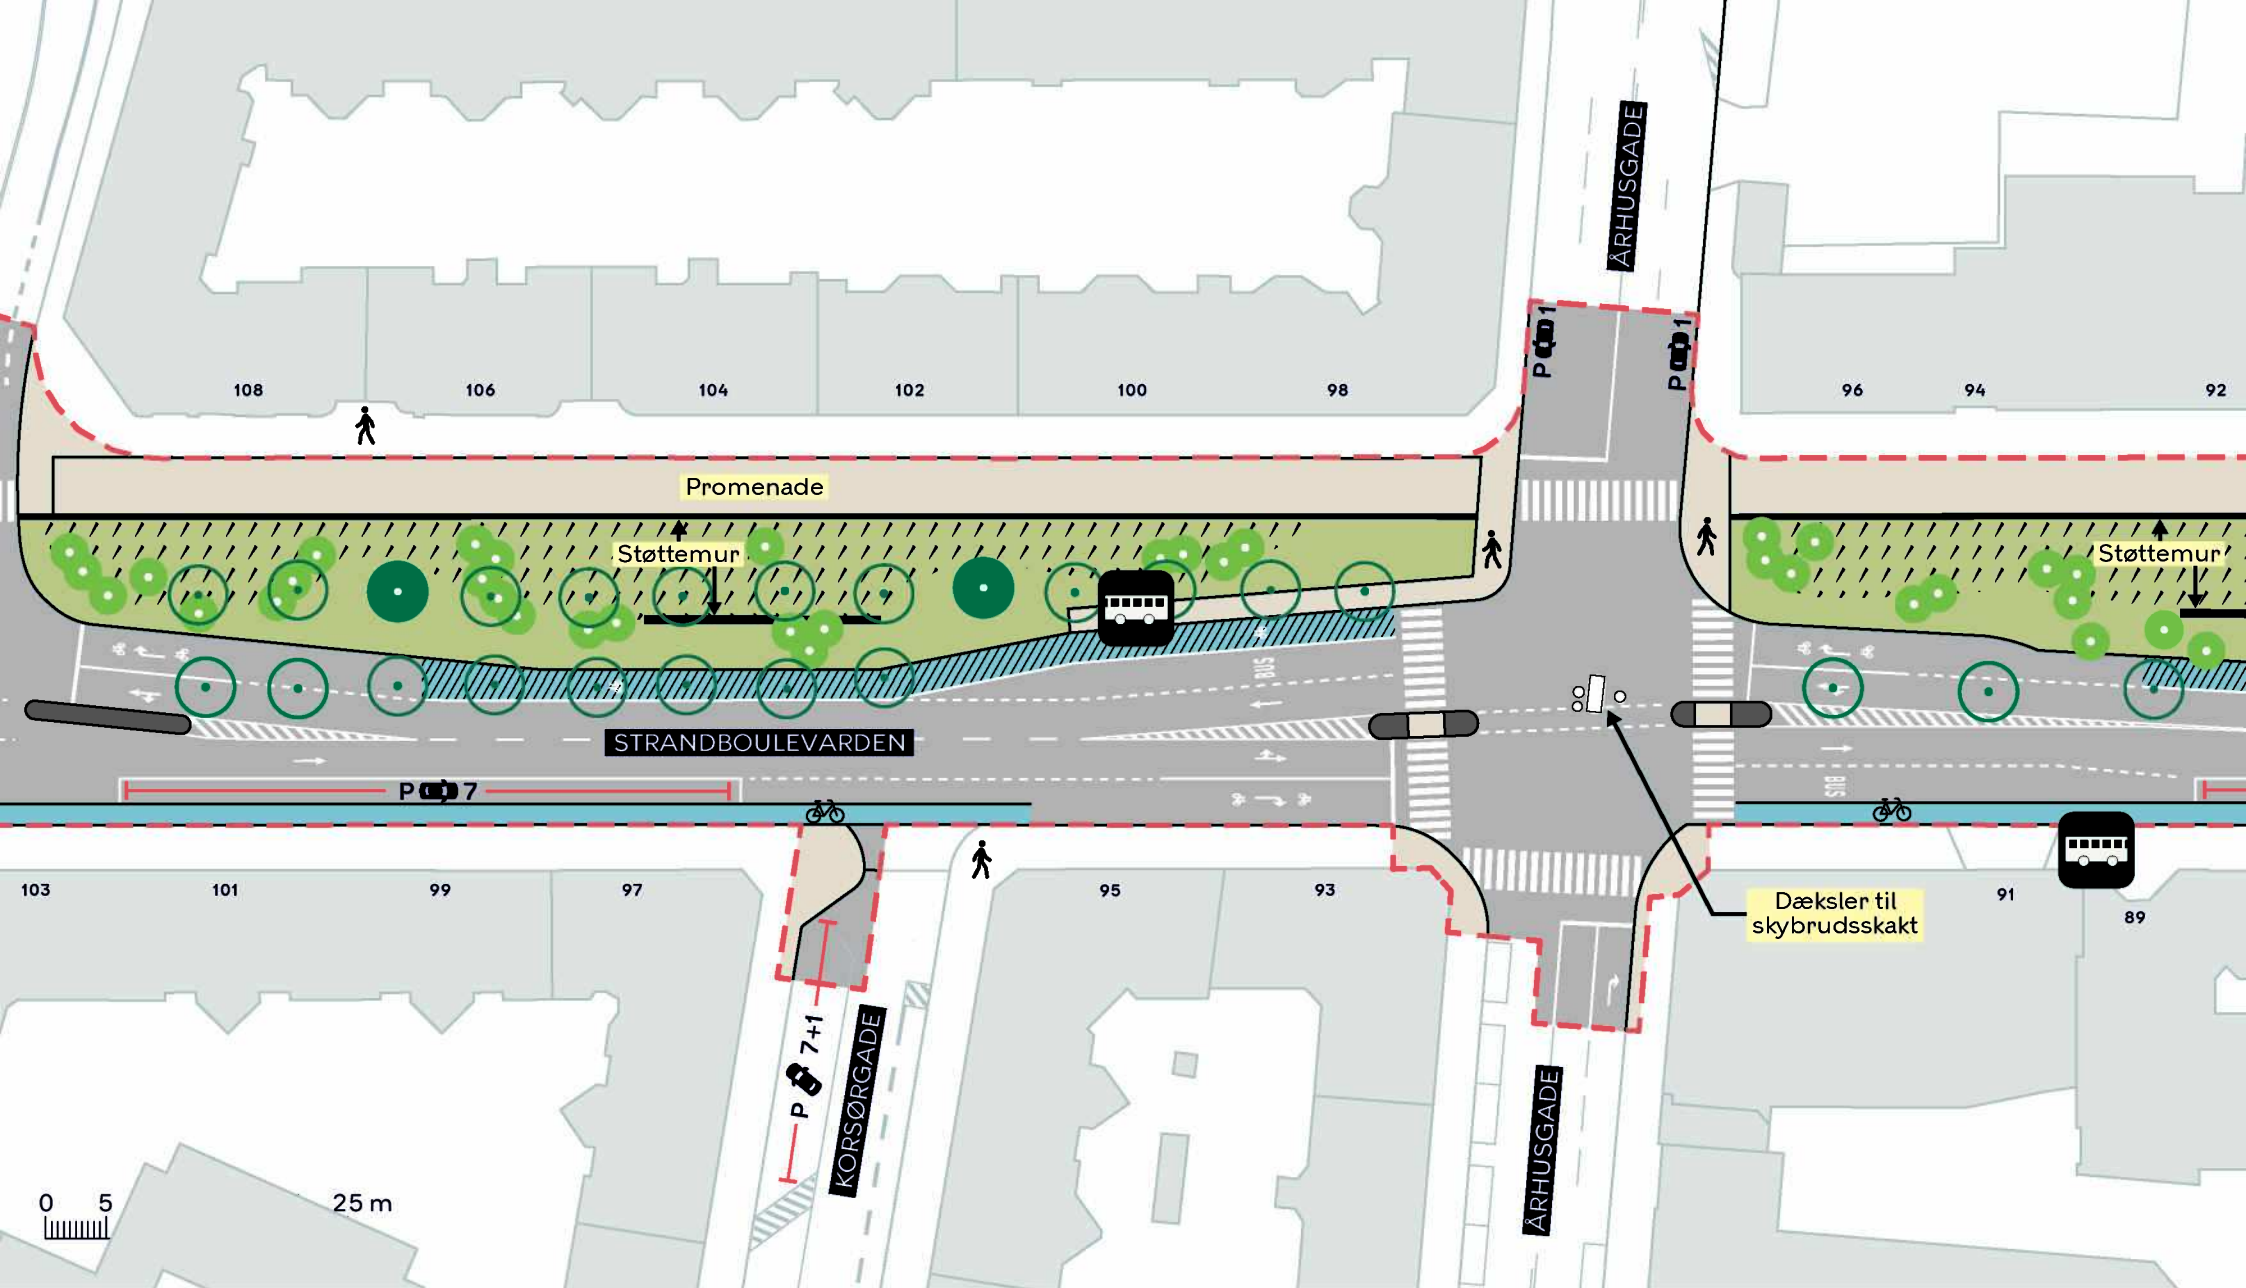

- - - Anlægsområde
- Regnbed
- Cykelsti
- Cykelbane
- Eksisterende træ (2 stk.)
- Nyt træ (35 stk.)
- Træ der fældes i KK's overfladeprojekt (22 stk.)

STRANDBOULEVARDEN
 Østerbro
 Dispositionsforslag
BILAG 2C



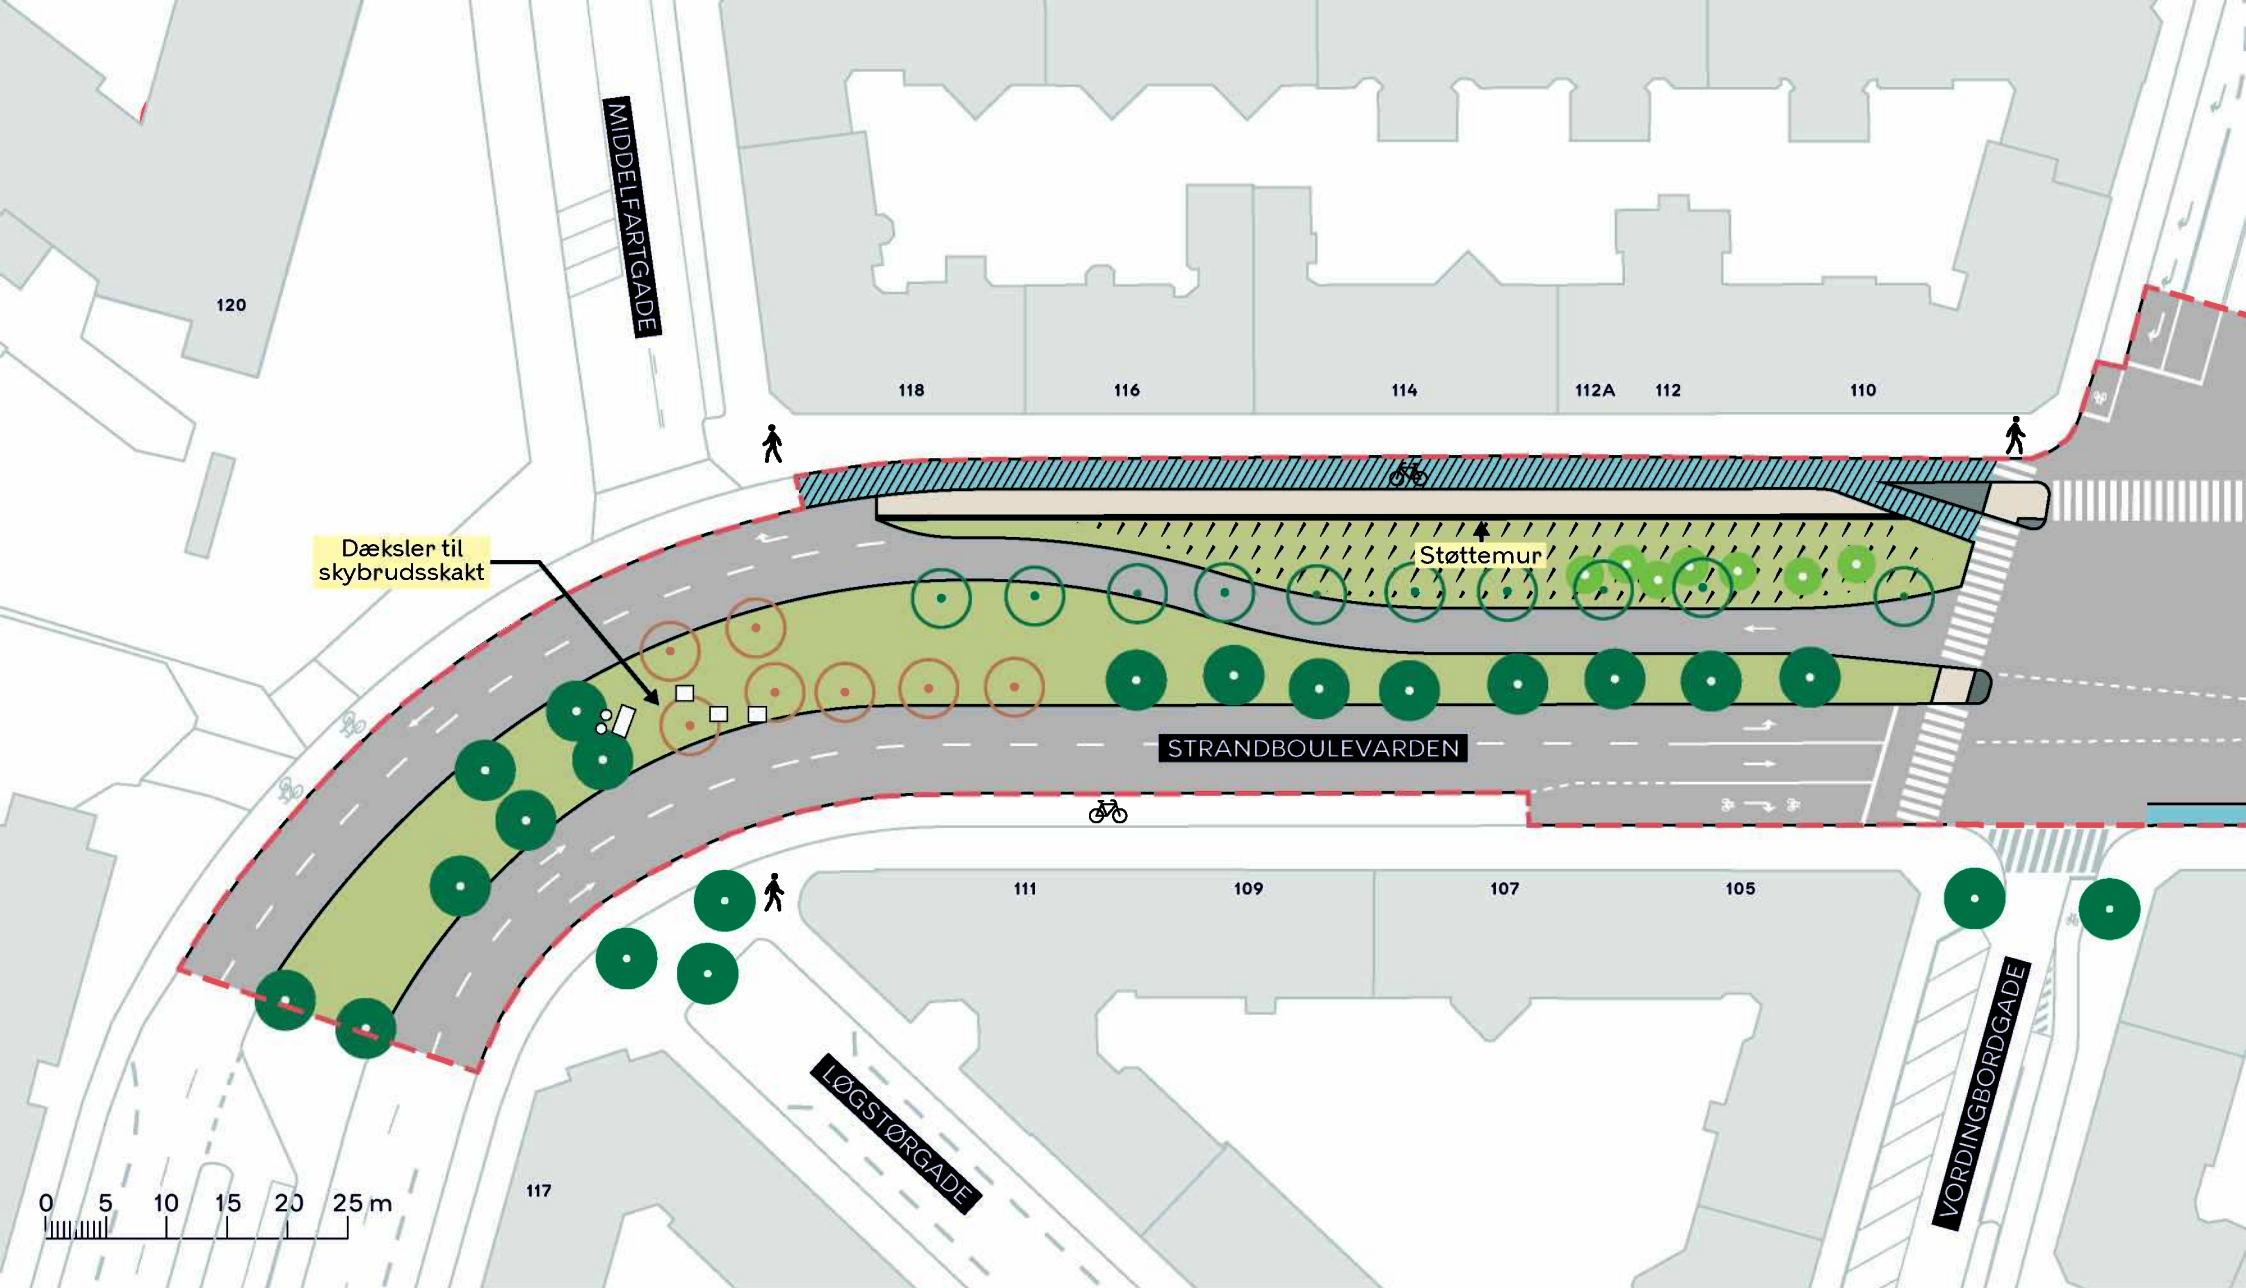

- | | | | |
|--|---|--|---|
| --- Anlægsområde | Regnbed | Cykelsti | Cykelbane |
| Eksisterende træ (15 stk.) | Træ der fældes i KK's overfladeprojekt (10 stk.) | | |
| Nyt træ (7 stk.) | Træ der fældes i HOFOR's tunnelprojekt (7 stk.) | | |

STRANDBOULEVARDEN
Østerbro
Dispositionsforslag
BILAG 2D

