


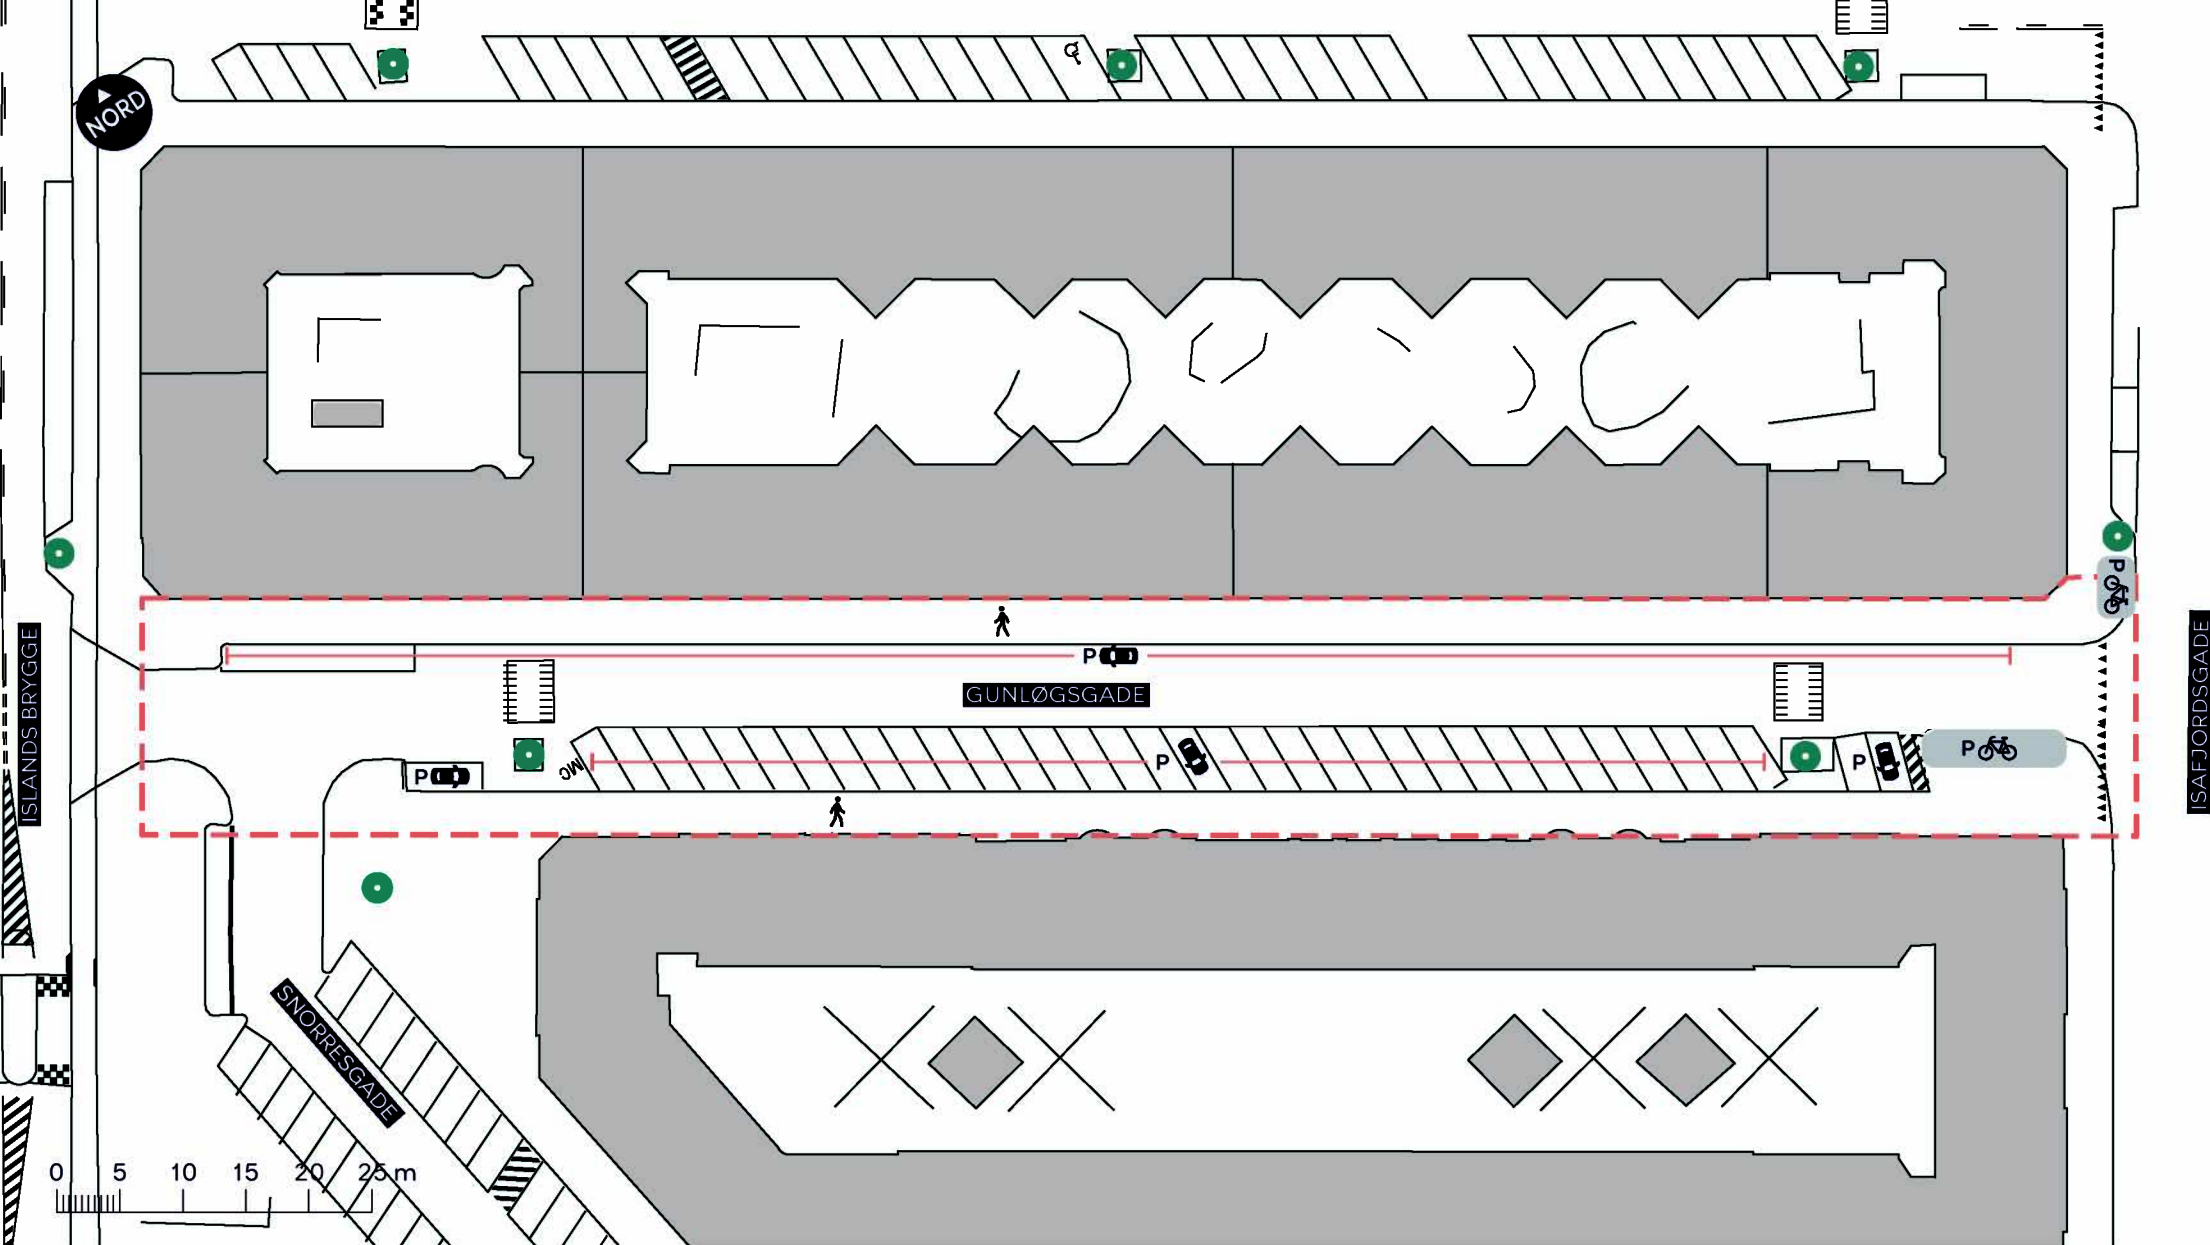

--- Anlægsområde

🚶 Fortov

● Træ


BYRUMSFORBEDRENDE TILTAG GUNLØGSGADE (ISLANDS BRYGGE-ISAFJORDSGADE)

Amager Vest

Eksisterende forhold

BILAG 11A



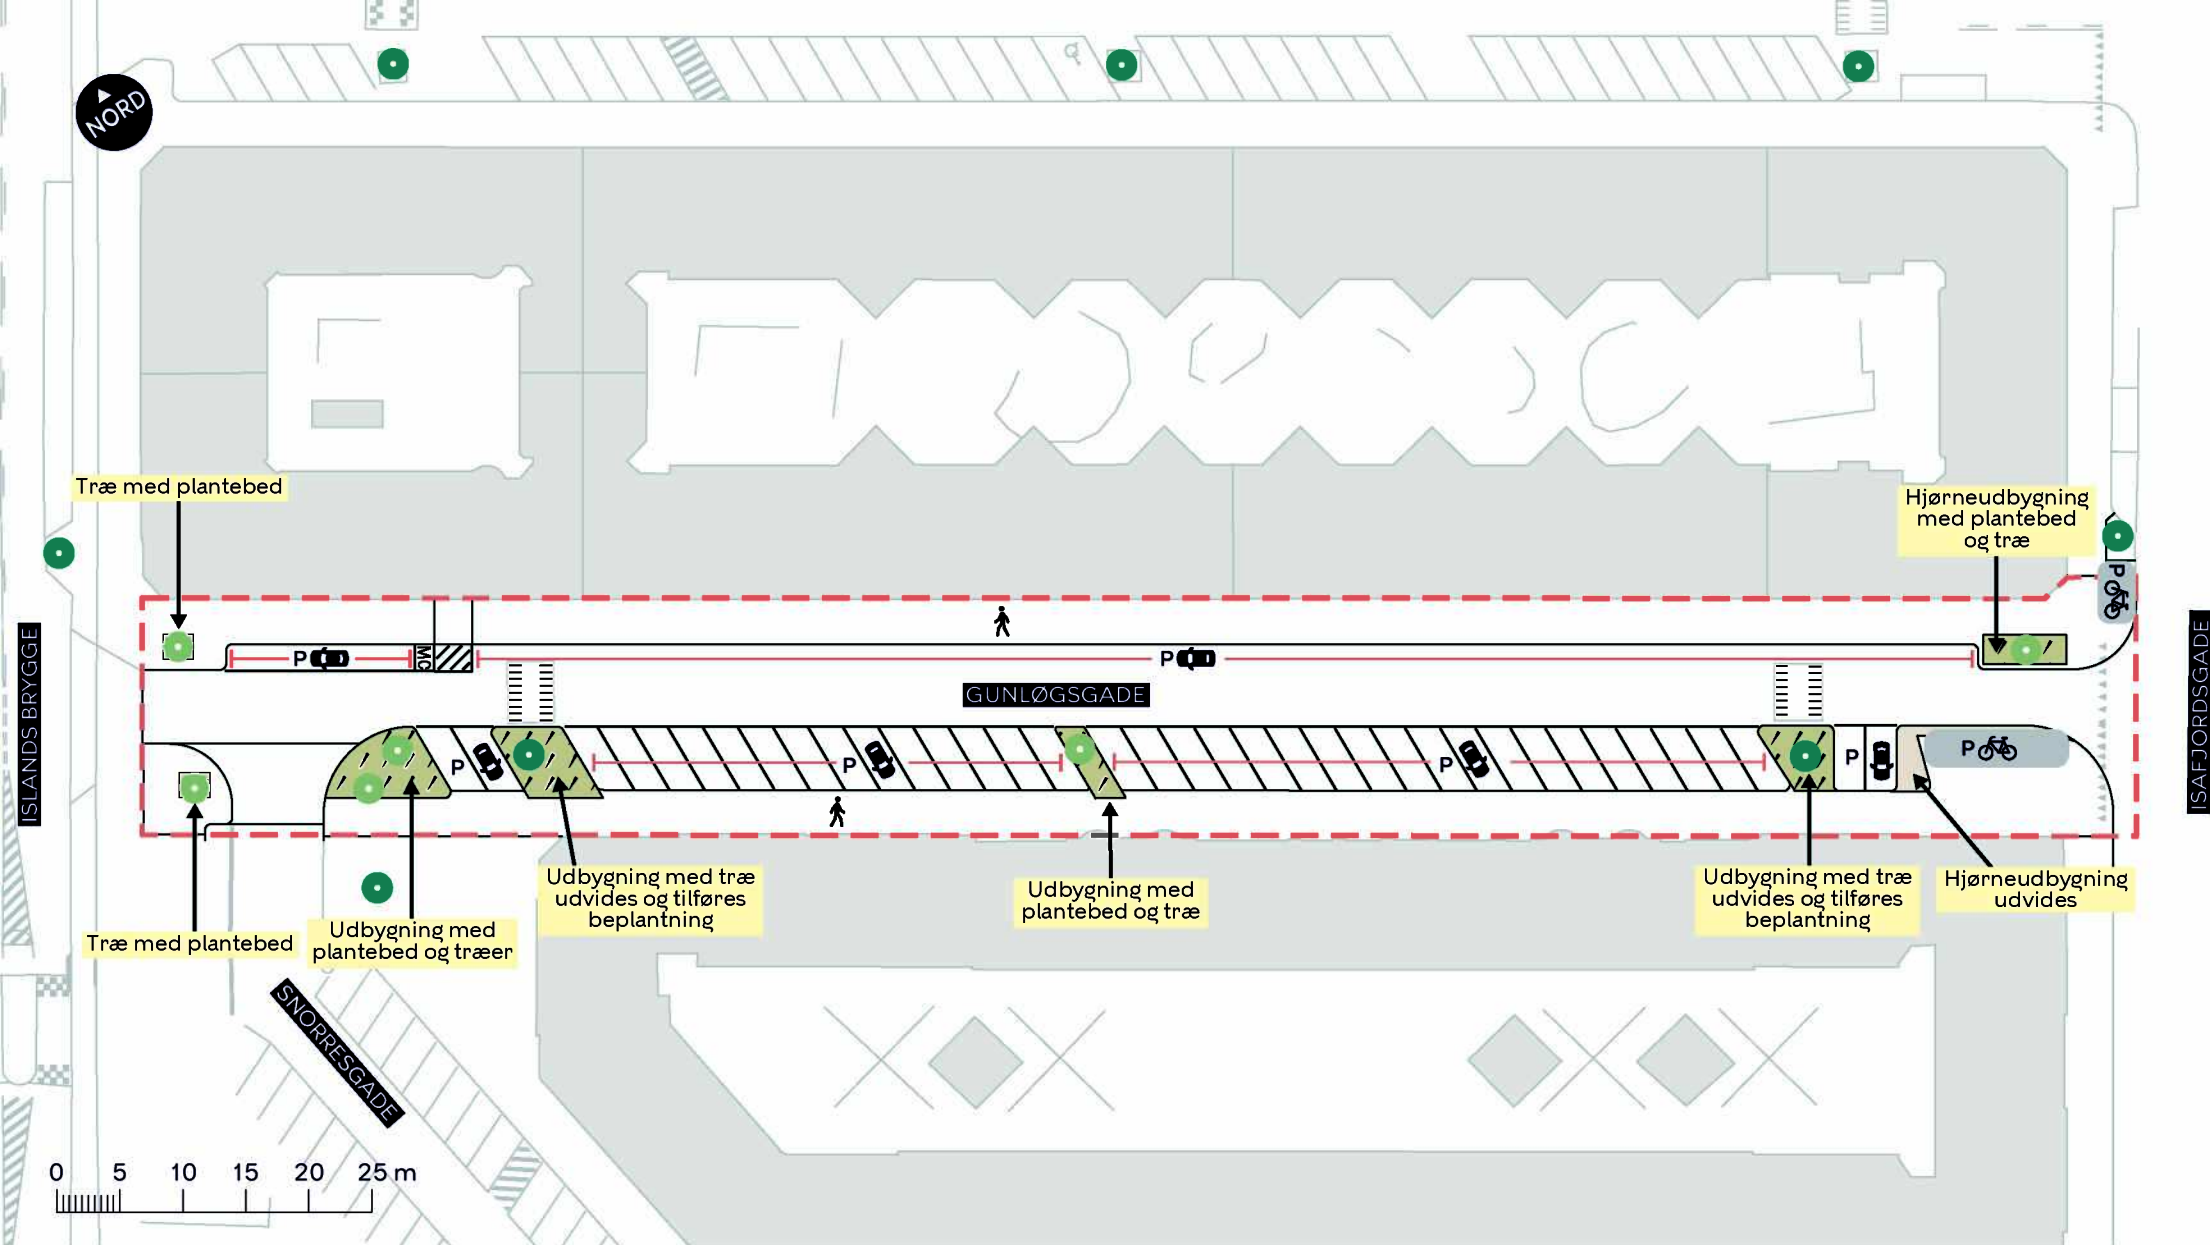

- Anlægsområde
- Fortovsudvidelse
- Nyt/udvidet plantebed
- Eksisterende træ
- Nyt træ (6 stk.)

BYRUMSFORBEDRENDE TILTAG GUNLØGSGADE (ISLANDS BRYGGE-ISAFJORDSGADE)

Amager Vest
Skitseforslag

BILAG 11B

