


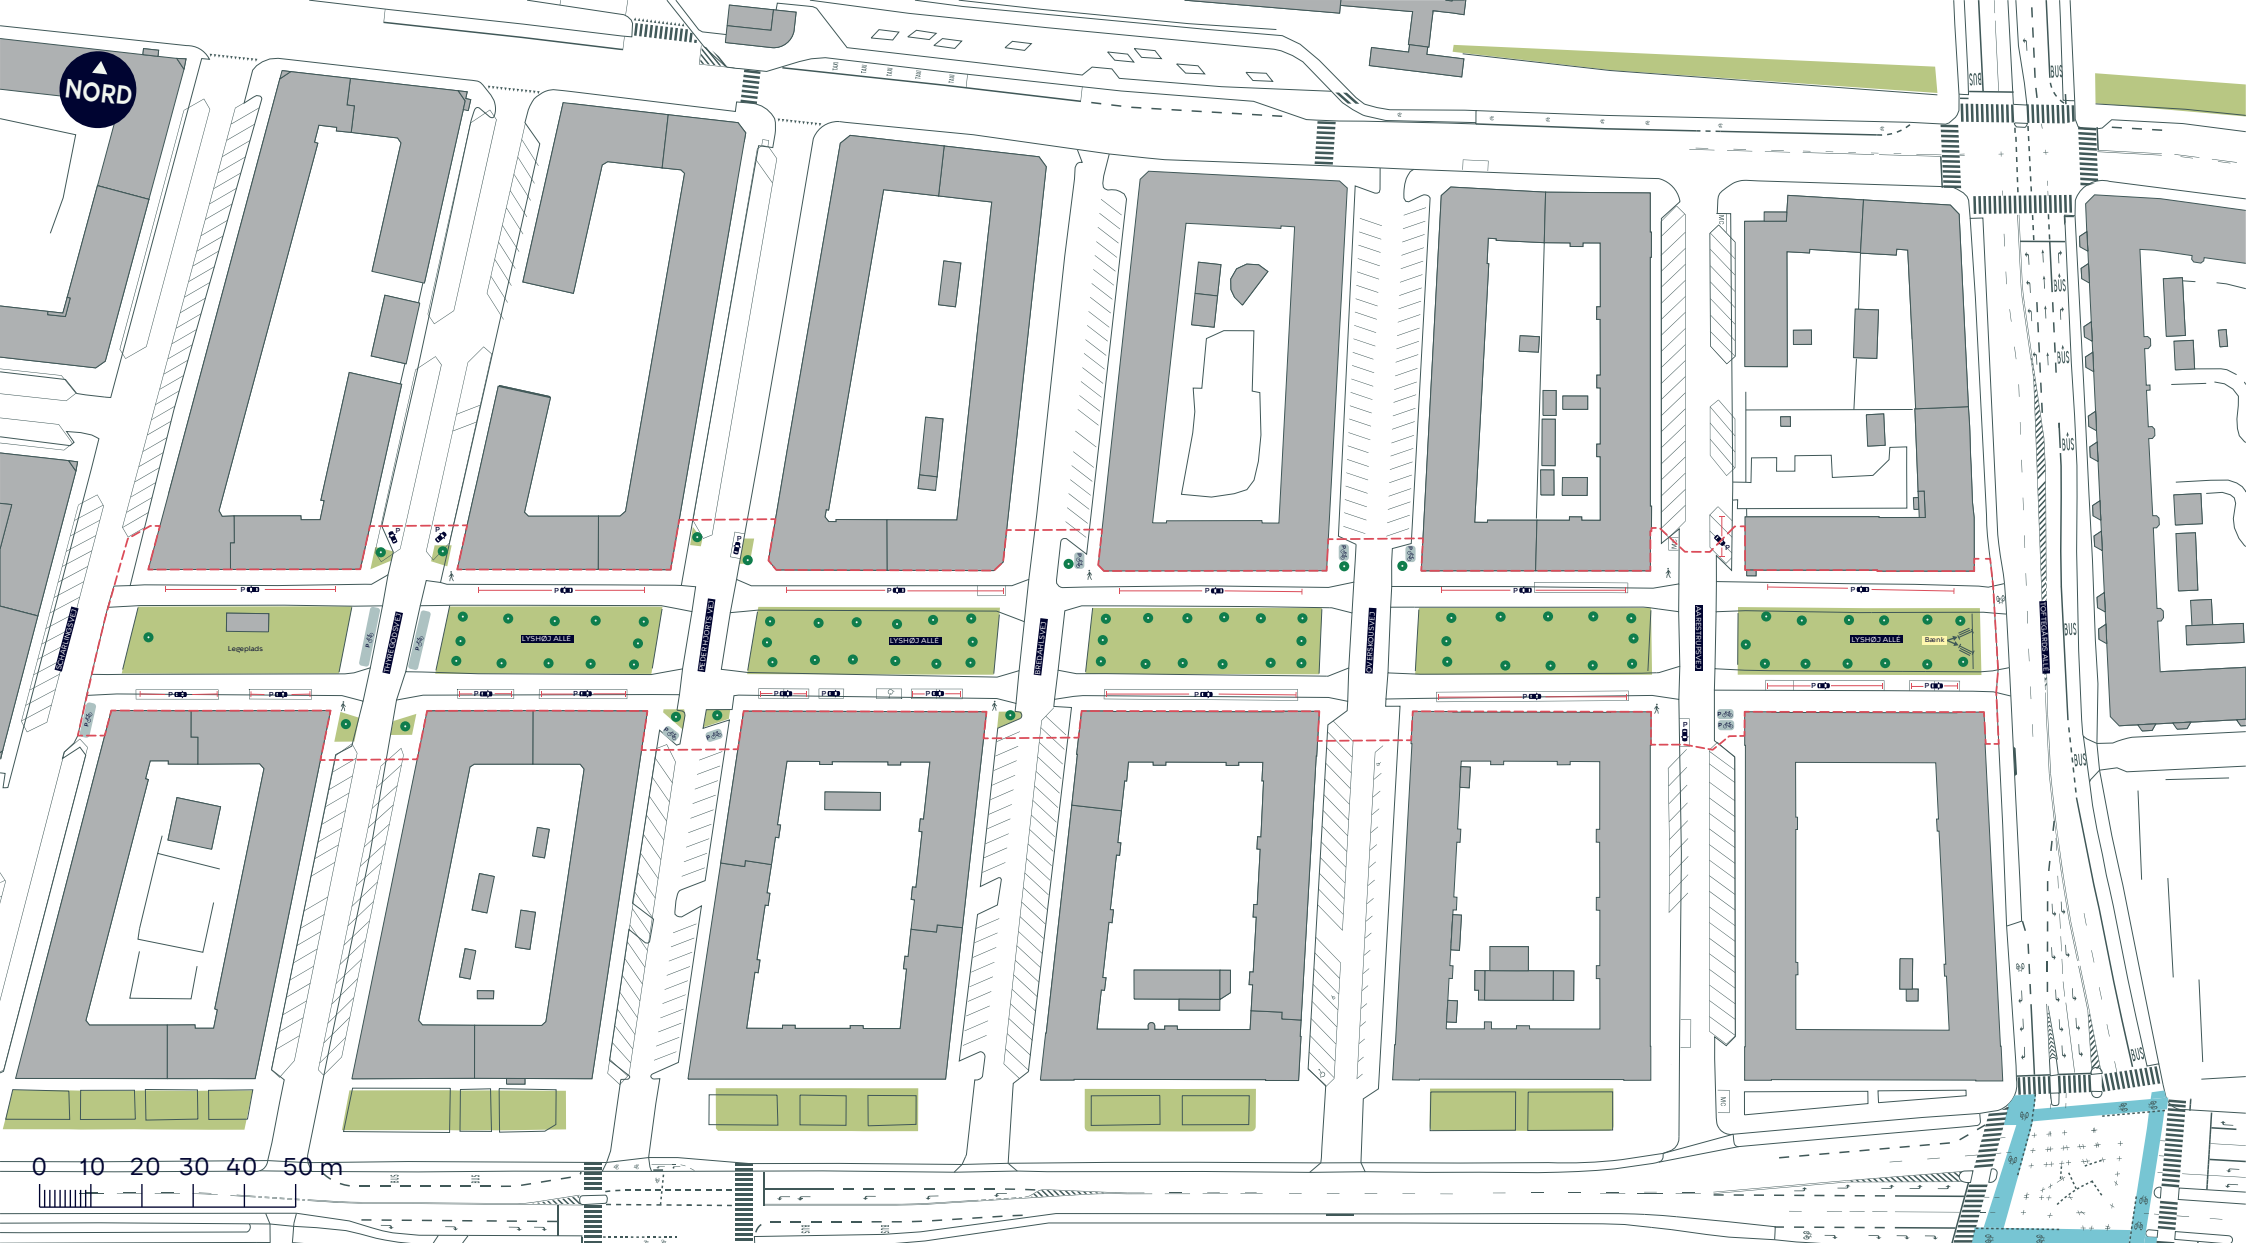

--- Anlægsområde



Fortov



Træ


BYRUMSFORBEDRENDE TILTAG LYSHØJ ALLÉ (HELE STRÆKNINGEN)

Valby

Eksisterende forhold

BILAG 13A



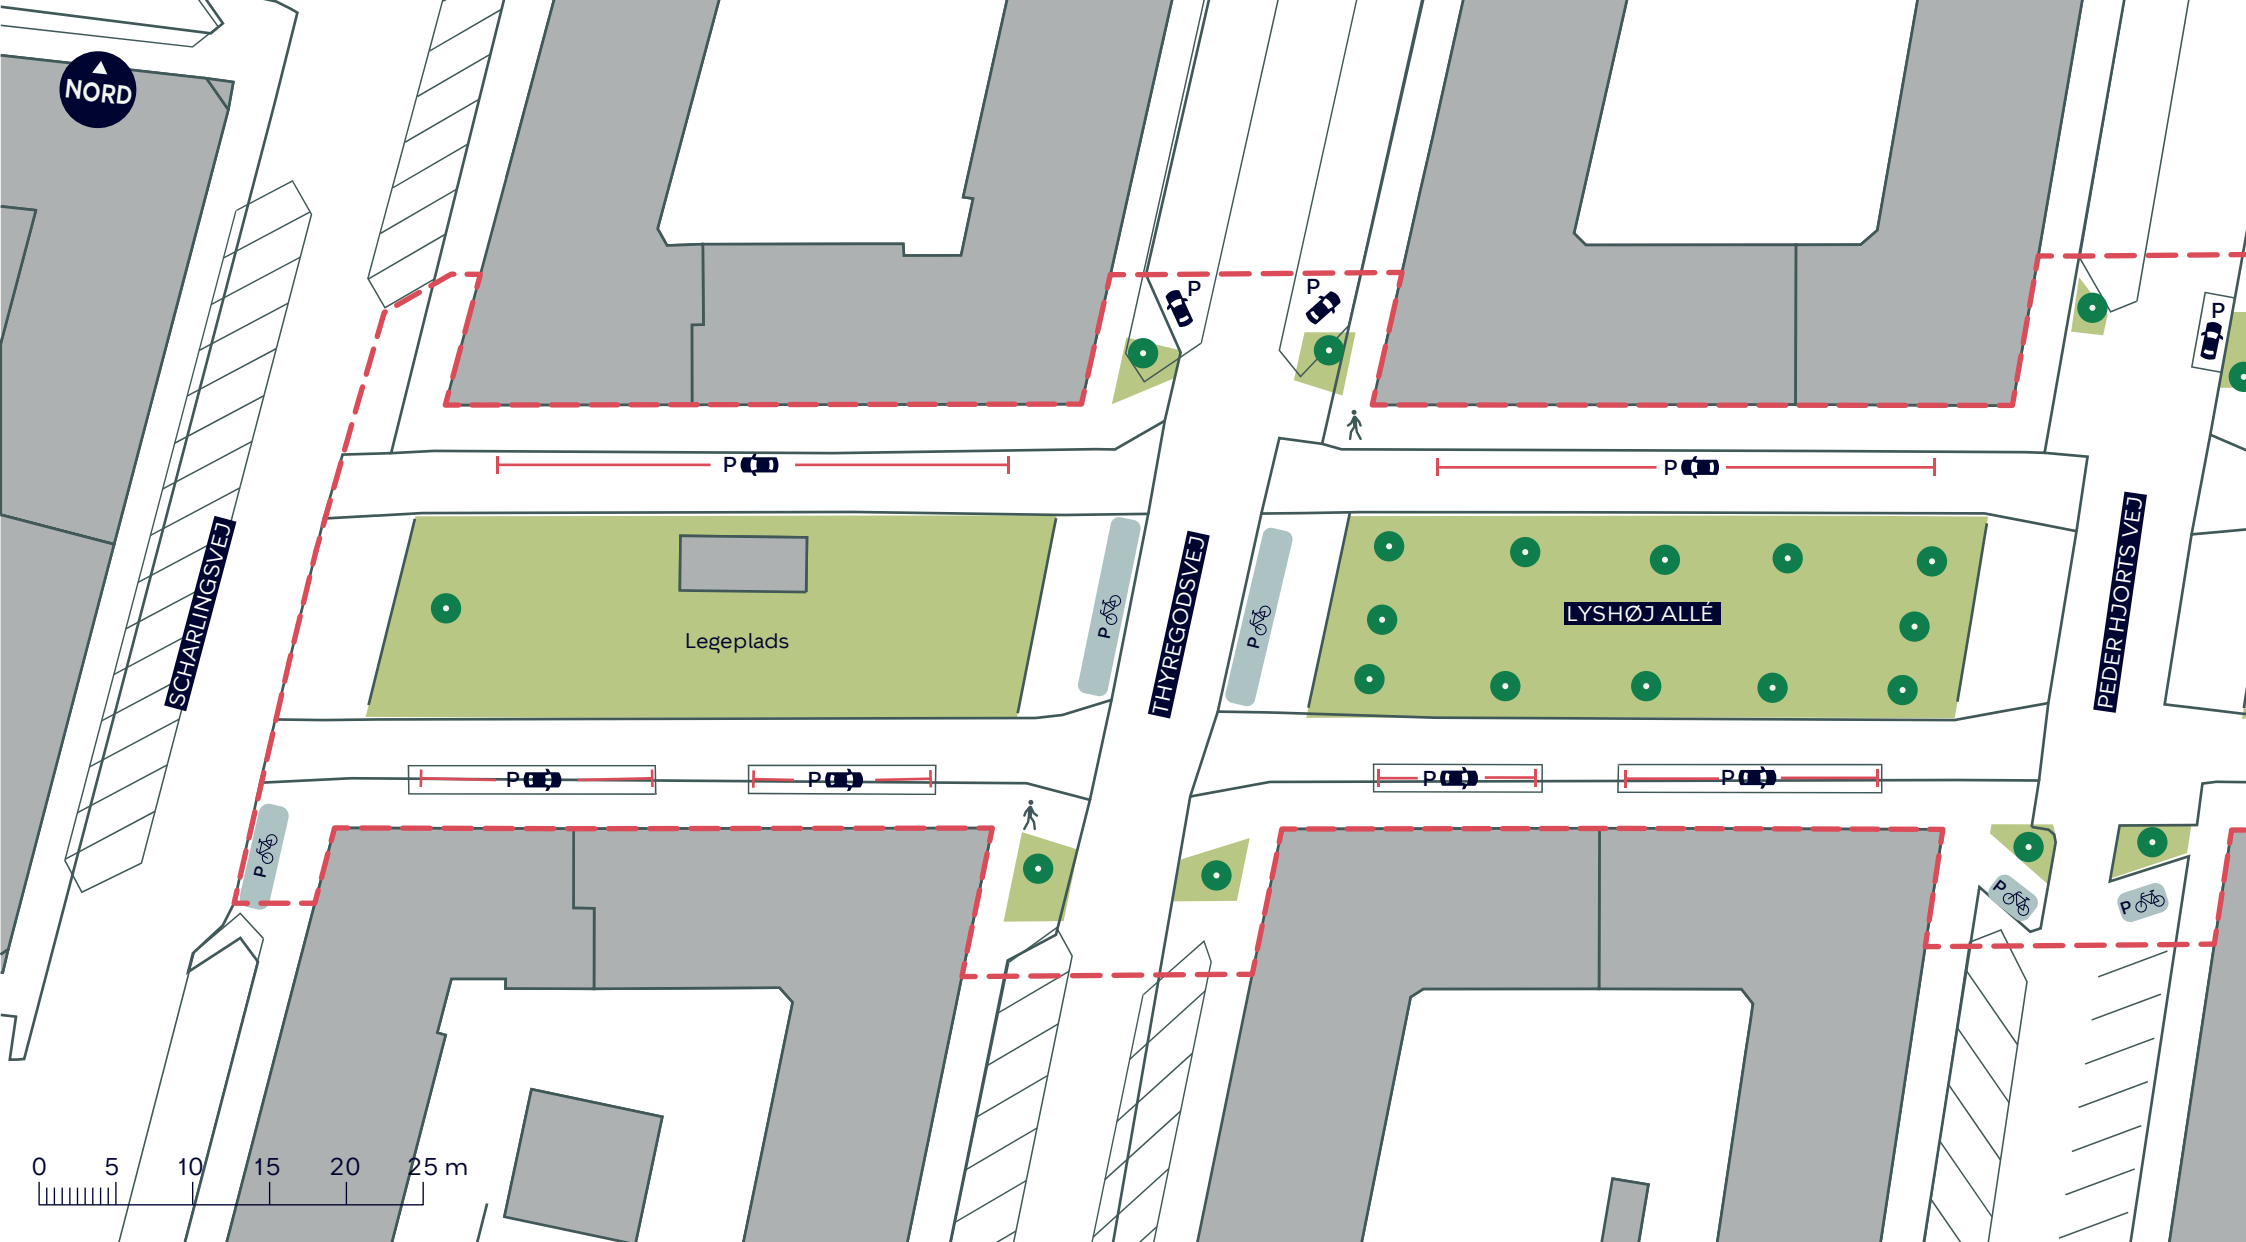

--- Anlægsområde

Fortov

Træ


BYRUMSFORBEDRENDE TILTAG LYSHØJ ALLÉ (HELE STRÆKNINGEN)

Valby

Eksisterende forhold

BILAG 13A.1



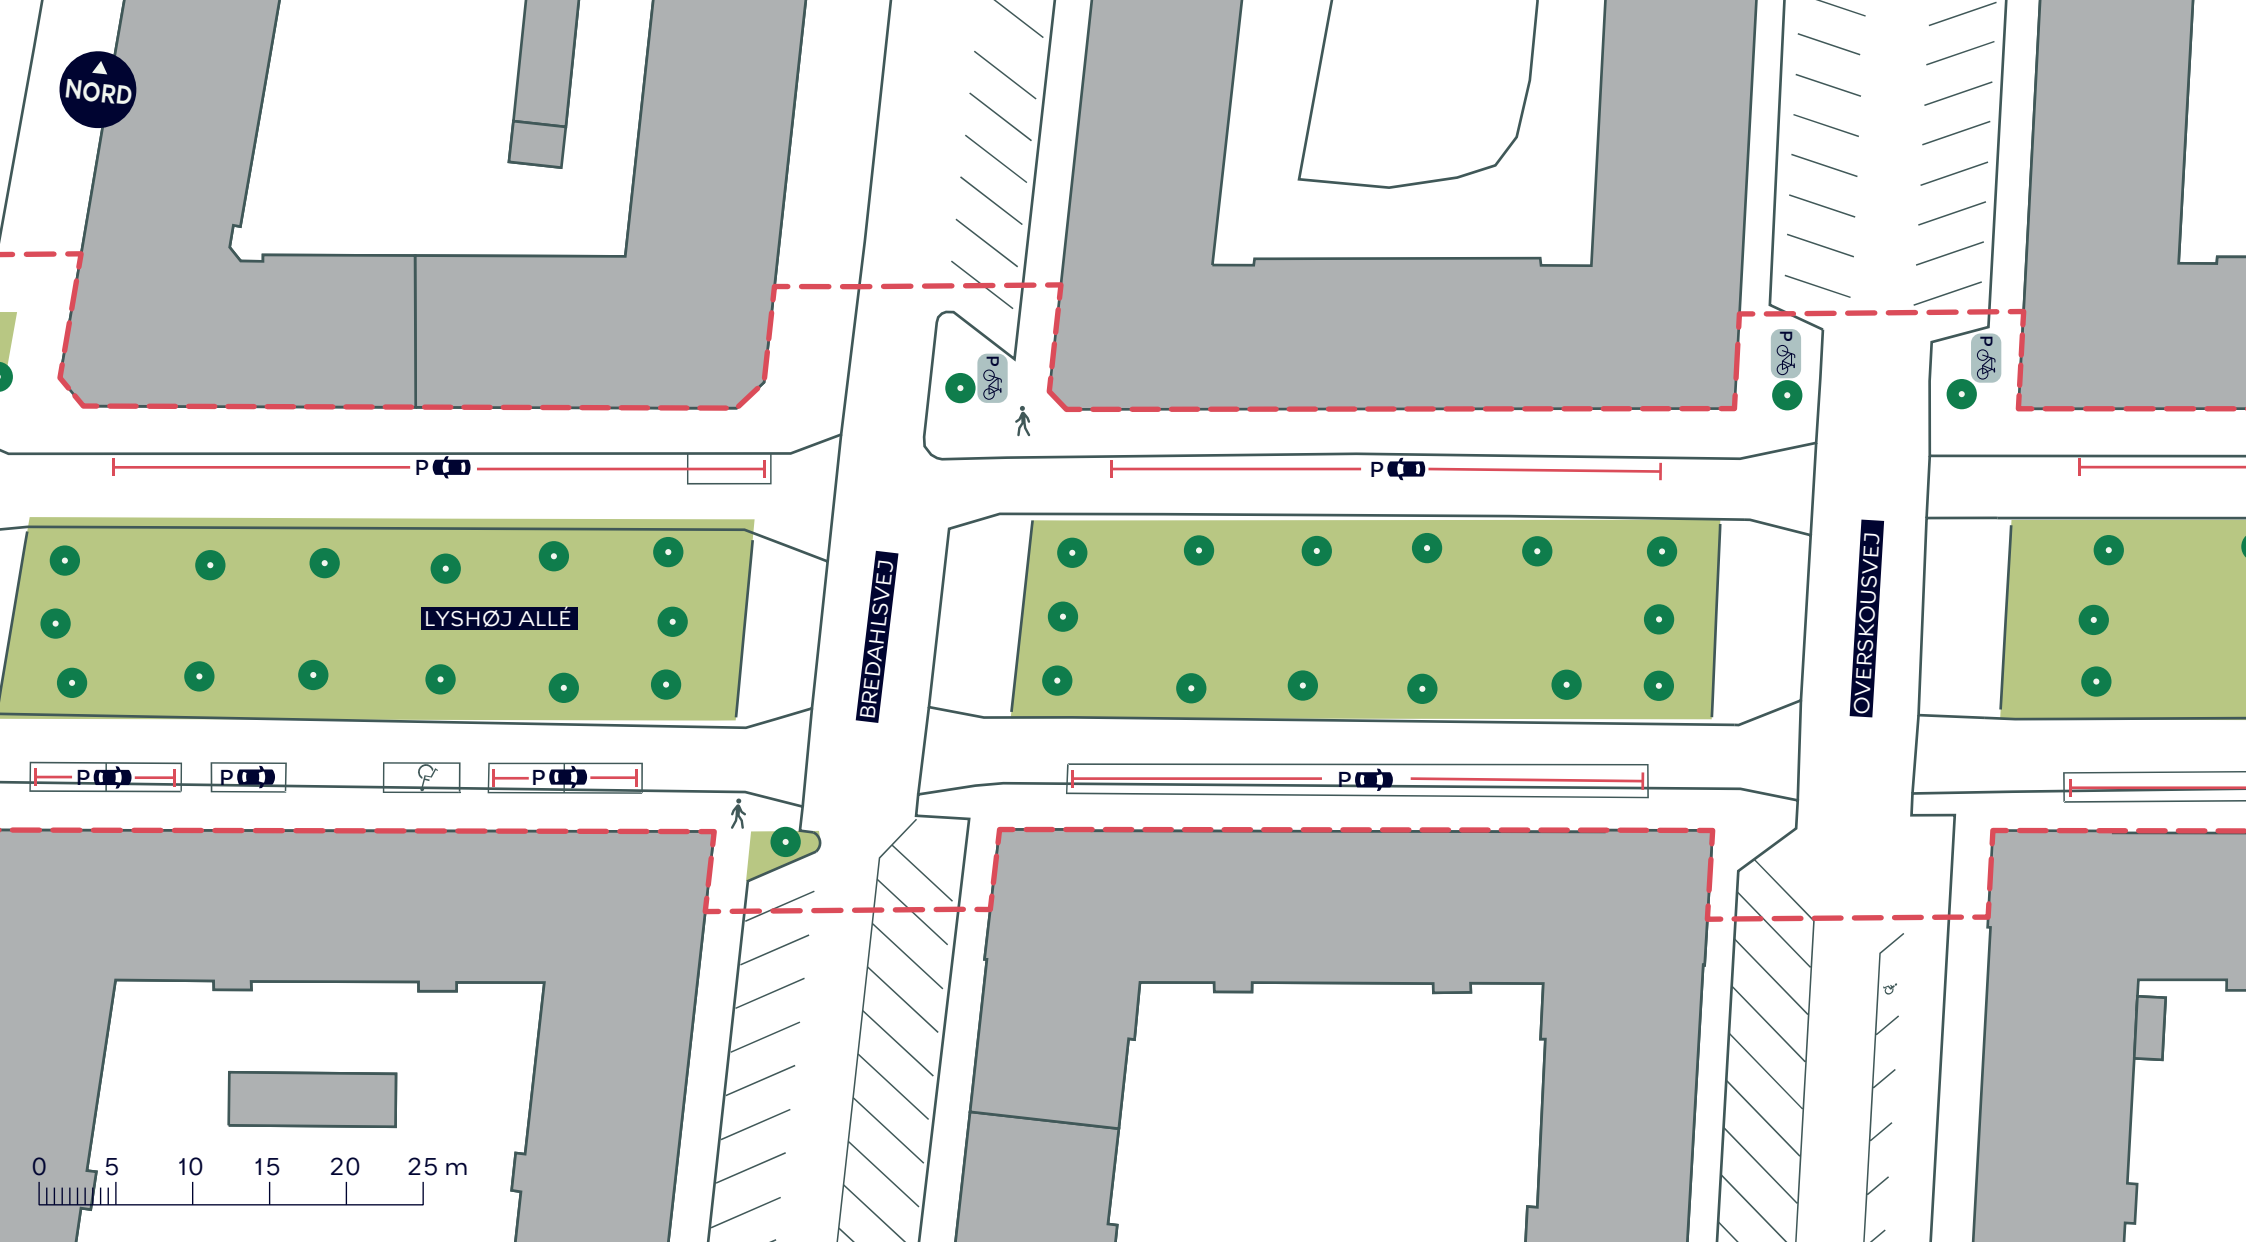

--- Anlægsområde



Fortov



Træ


BYRUMSFORBEDRENDE TILTAG LYSHØJ ALLÉ (HELE STRÆKNINGEN)

Valby

Eksisterende forhold

BILAG 13A.2



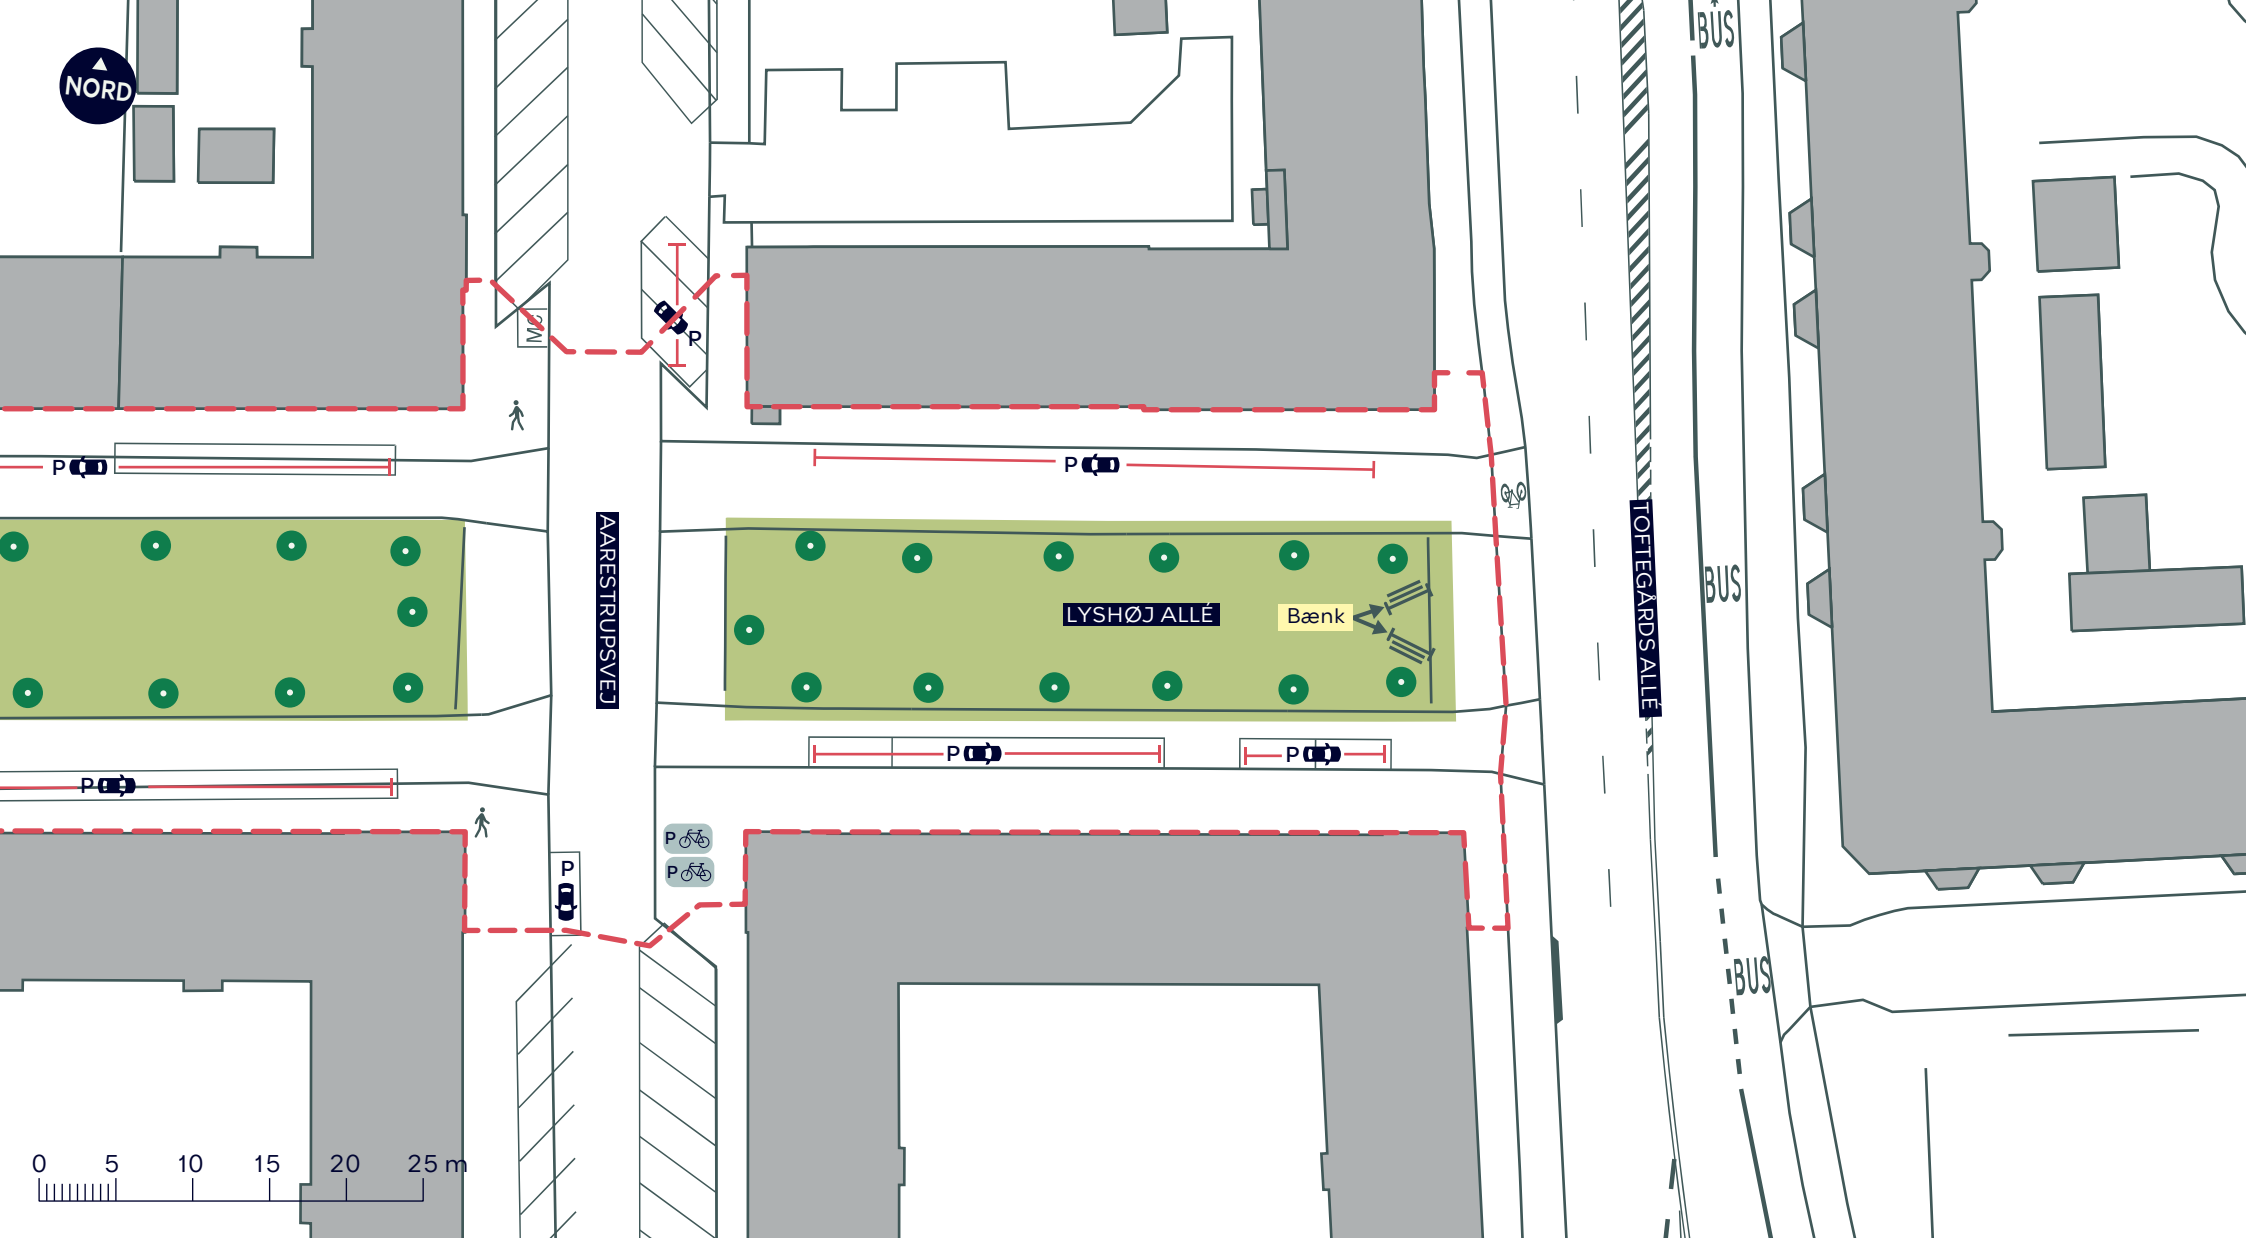

--- Anlægsområde

Fortov

Træ


BYRUMSFORBEDRENDE TILTAG LYSHØJ ALLÉ (HELE STRÆKNINGEN)

Valby

Eksisterende forhold

BILAG 13A.3



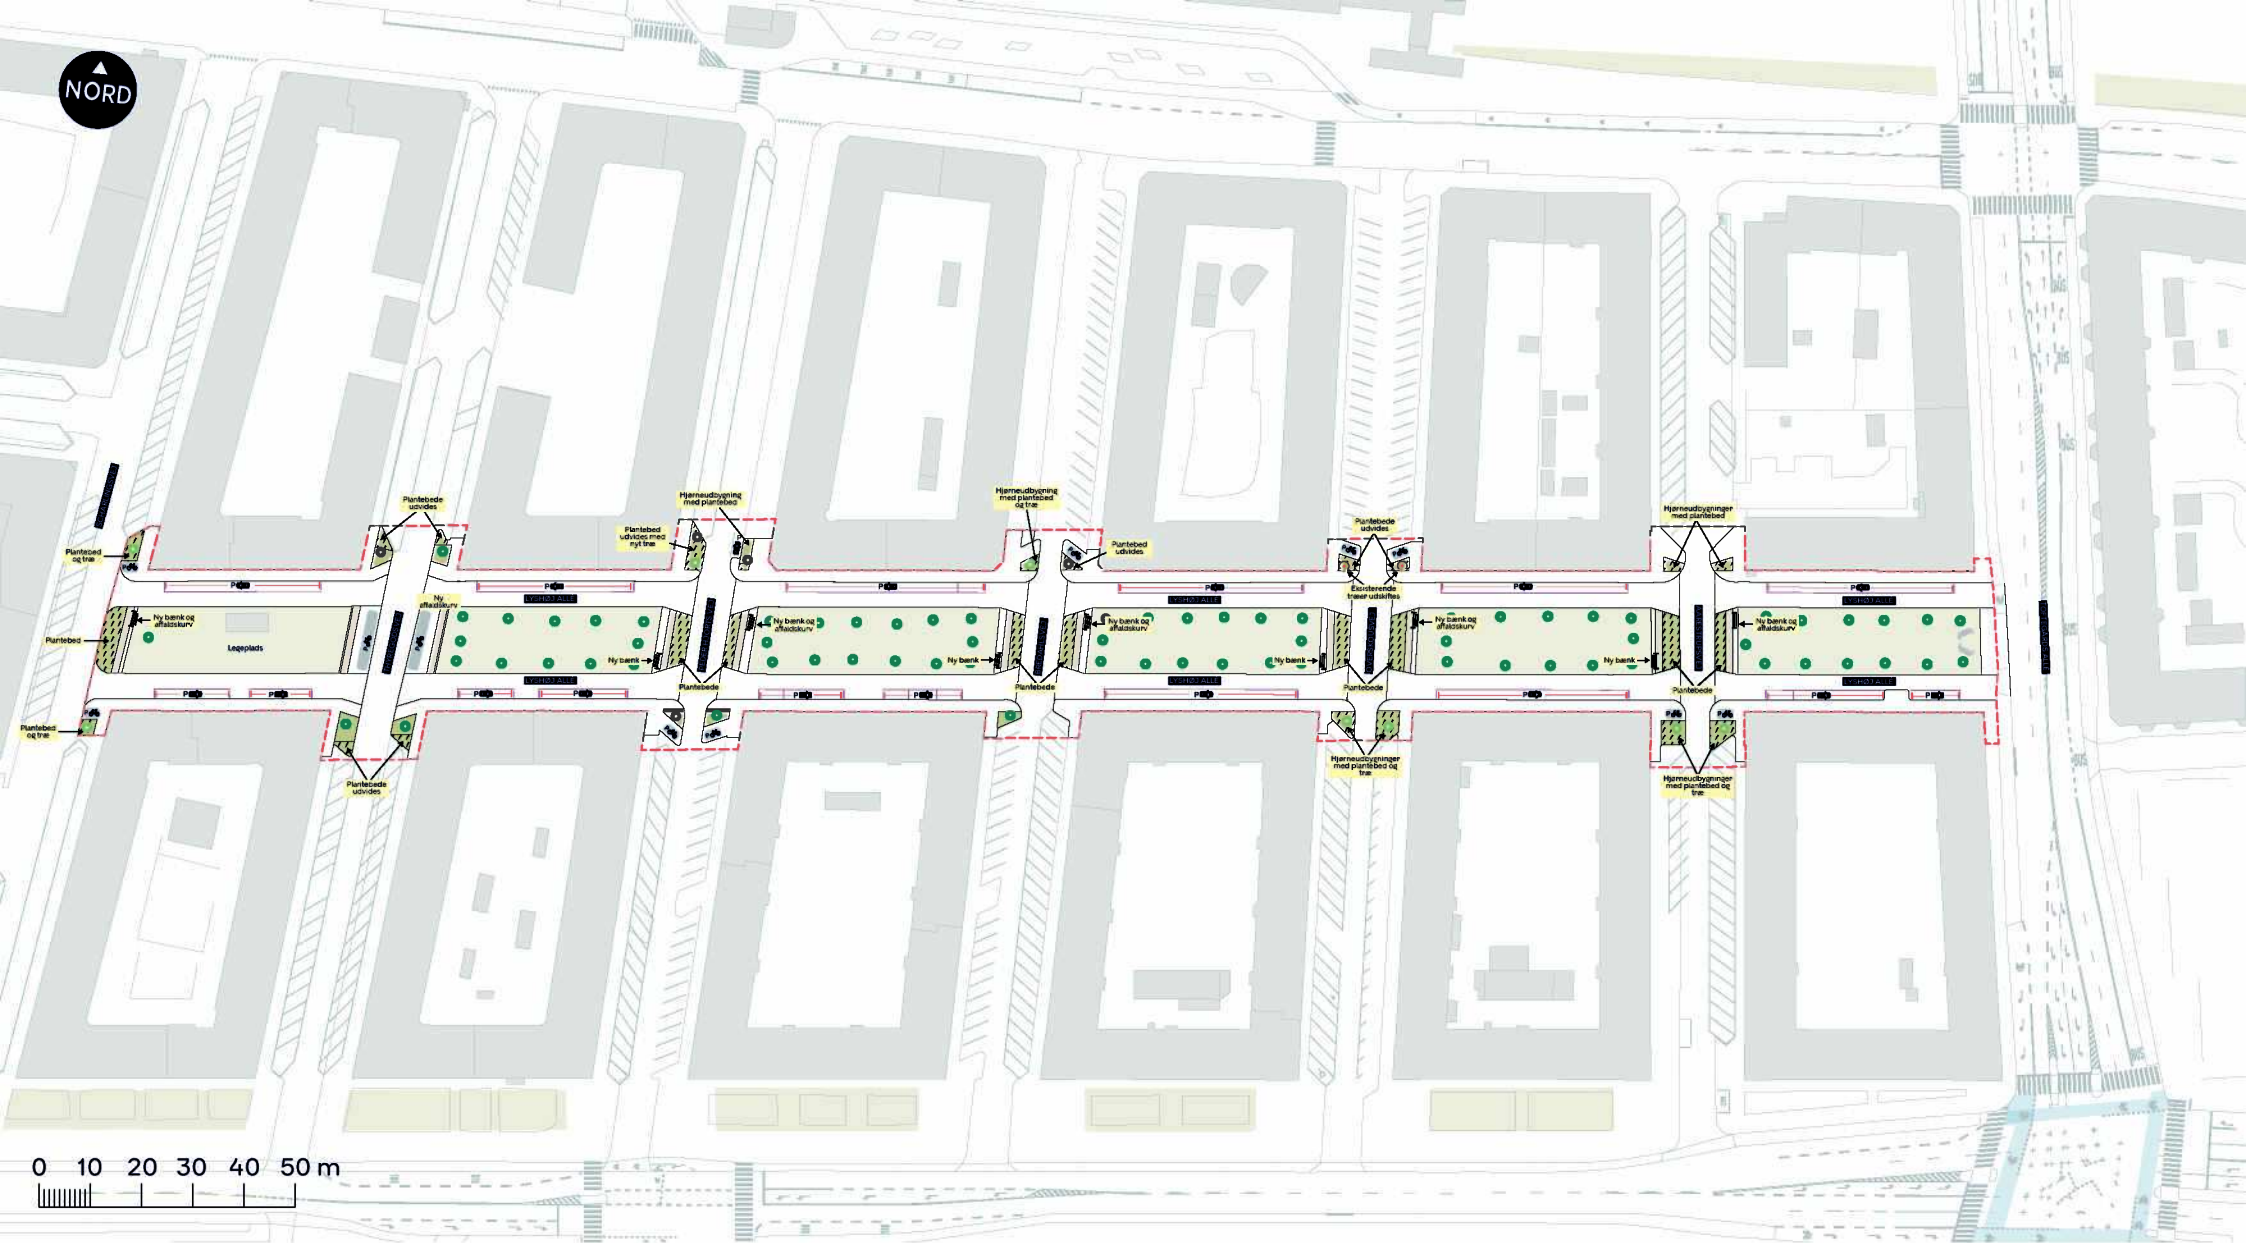

--- Anlægsområde

■ Udbygninger

/// Nyt plantebed

● Eksisterende træ

● Nyt træ (10 stk.)


○ Træ der fældes og erstattes samme sted (2 stk.)

BYRUMSFORBEDRENDE TILTAG LYSHØJ ALLÉ (HELE STRÆKNINGEN)

Valby

Skitseforslag

BILAG 13B

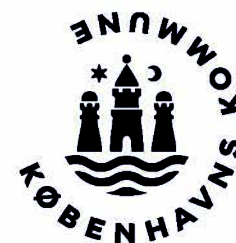



SCHARLINGSVEJ

Plantebed og træ

P

P

Plantebede udvides

Plantebed udvides med nyt træ

Hjørneudbygning med plantebed

Plantebed

Ny bæk og affaldskurv

Legeplads

P

Ny affaldskurv

LYSHØJ ALLÉ

Ny bæk

PEDERHJORTSVEJ

Plantebede

Plantebed og træ

P

P

P

P

P

Plantebede udvides



BYRUMSFORBEDRENDE TILTAG LYSHØJ ALLÉ (HELE STRÆKNINGEN)

Valby

Skitseforslag

BILAG 13B.1




--- Anlægsområde

Udbygninger

/// Nyt plantebed

• Eksisterende træ

• Nyt træ (3 stk.)

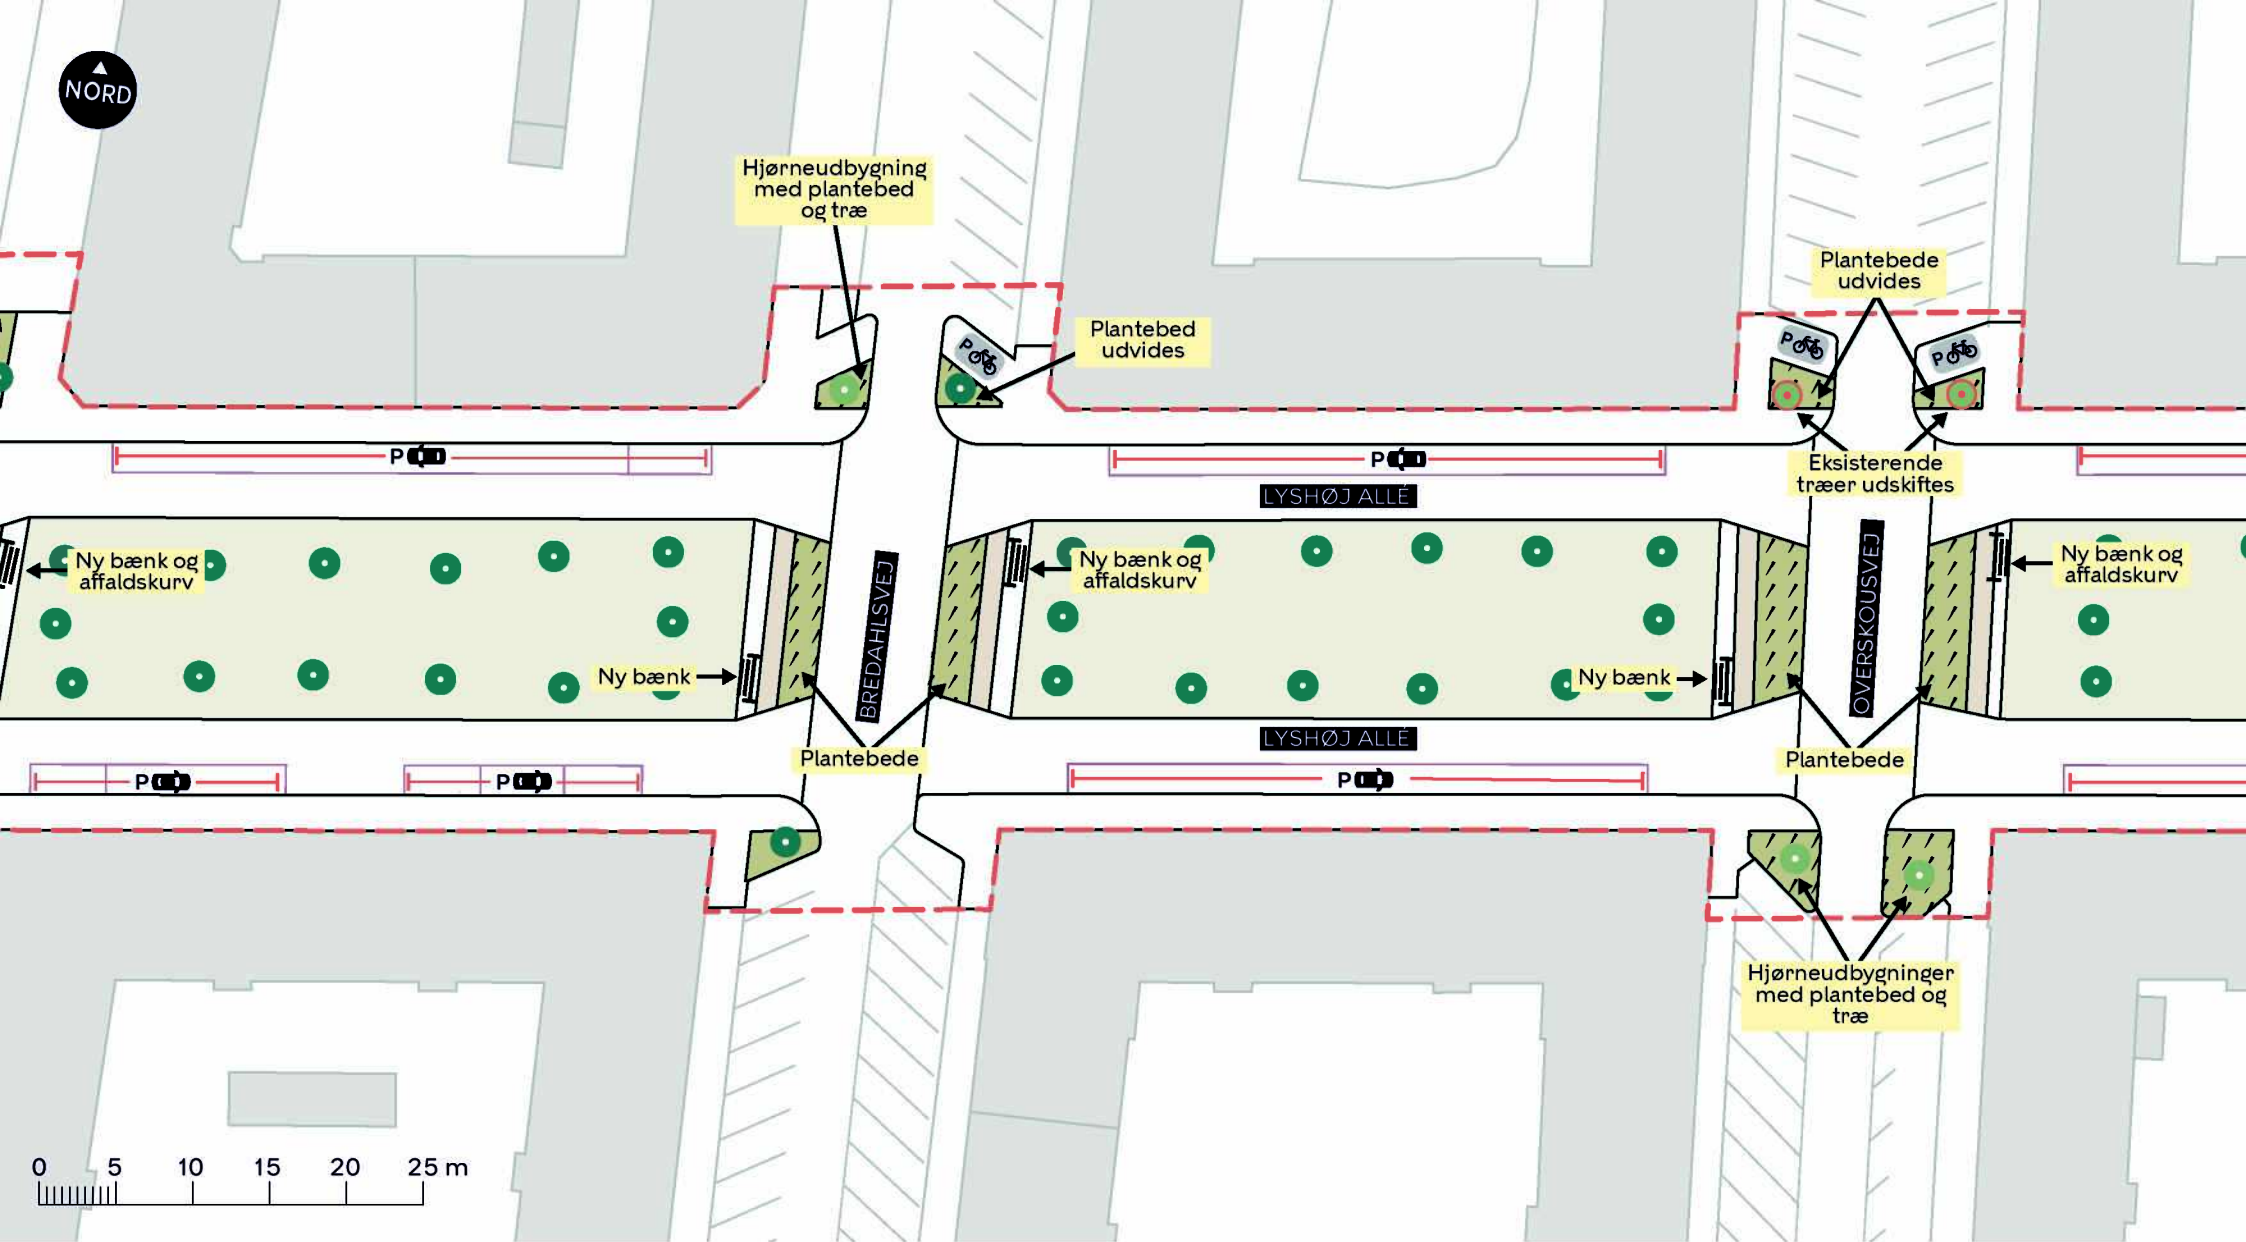

--- Anlægsområde

■ Udbygninger

/// Nyt plantebed

● Eksisterende træ

● Nyt træ (5 stk.)


○ Træ der fældes og erstattes samme sted (2 stk.)


BYRUMSFORBEDRENDE TILTAG LYSHØJ ALLÉ (HELE STRÆKNINGEN)

Valby

Skitseforslag

BILAG 13B.2

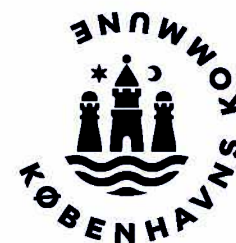

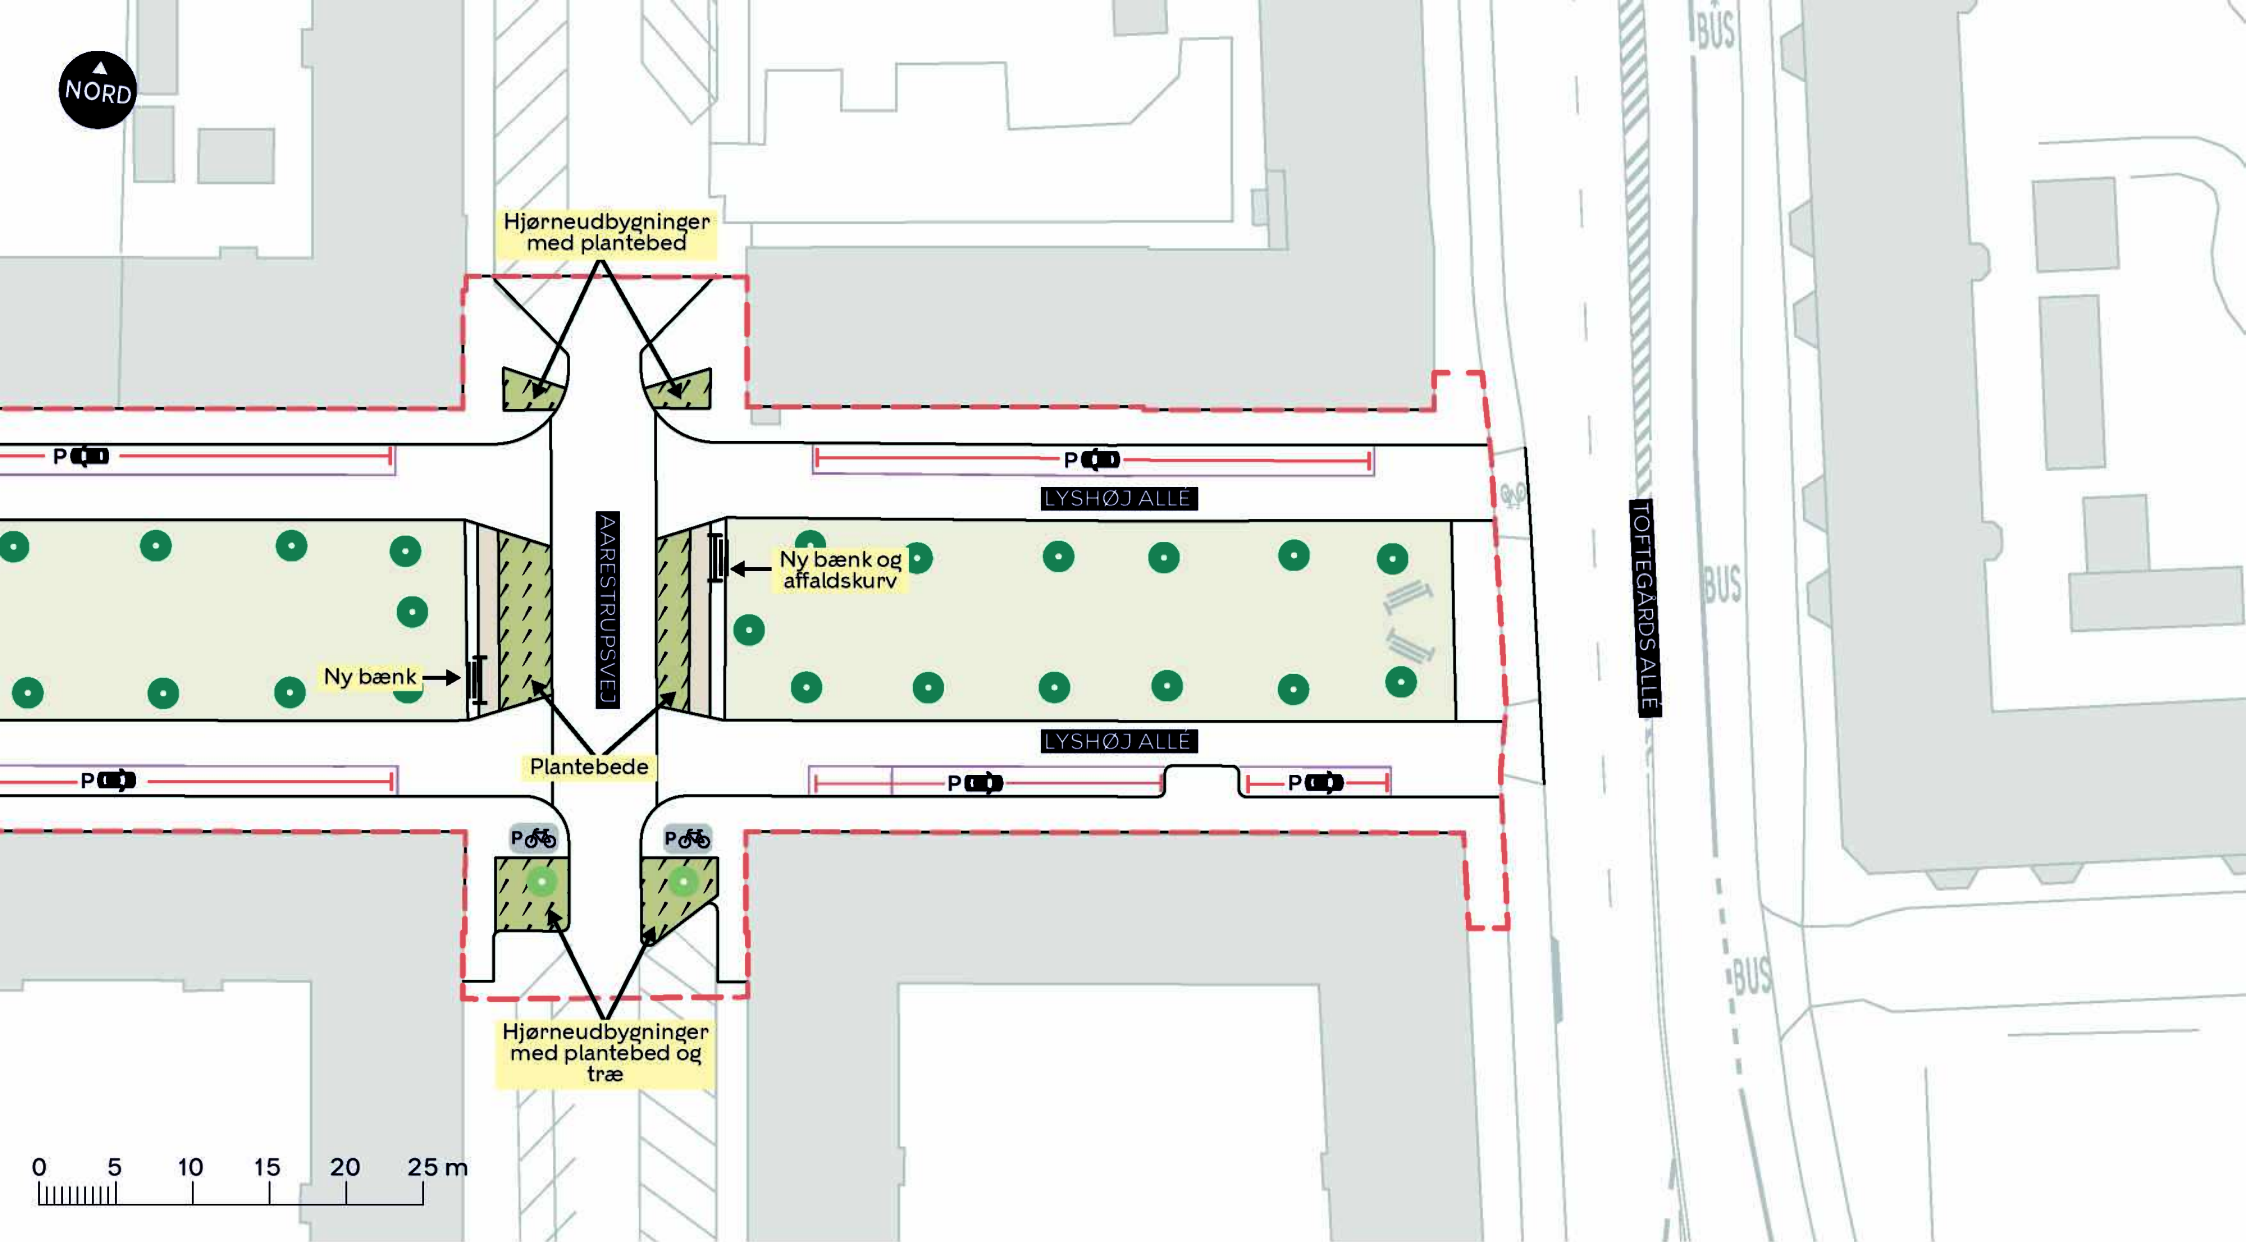

--- Anlægsområde

■ Udbygninger

/// Nyt plantebed

● Eksisterende træ

● Nyt træ (2 stk.)

BYRUMSFORBEDRENDE TILTAG LYSHØJ ALLE (HELE STRÆKNINGEN)

Valby

Skitseforslag

BILAG 13B.3

