


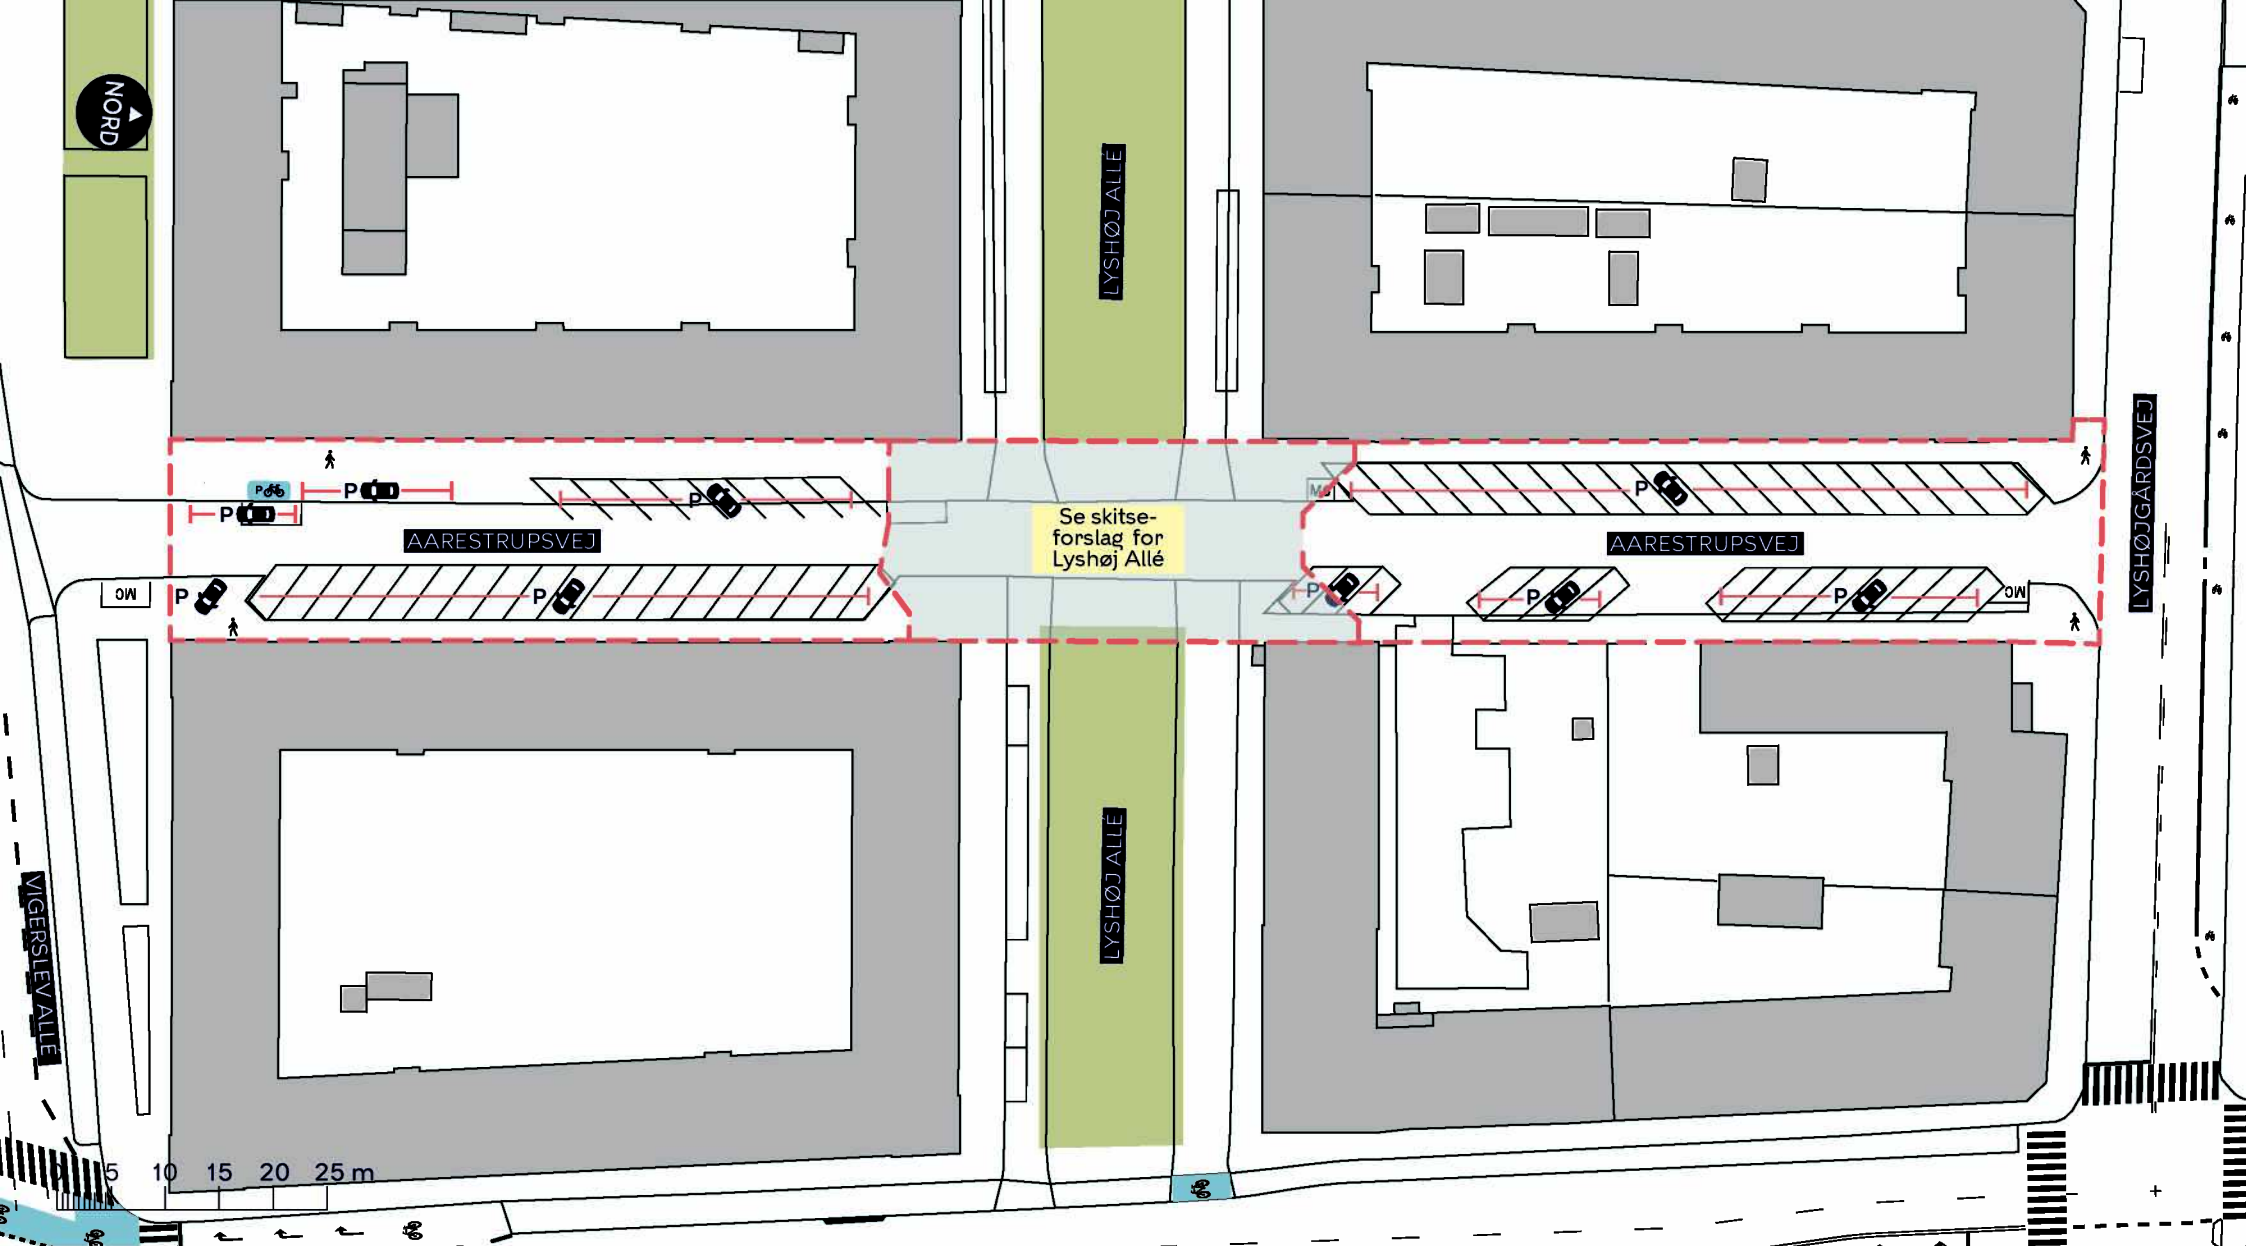

# **BYRUMSFORBEDRENDE TILTAG AARESTRUPSVEJ (HELE STRÆKNINGEN)**

Valby


Eksisterende forhold

**BILAG 18A**



--- Anlægsområde

Fortov

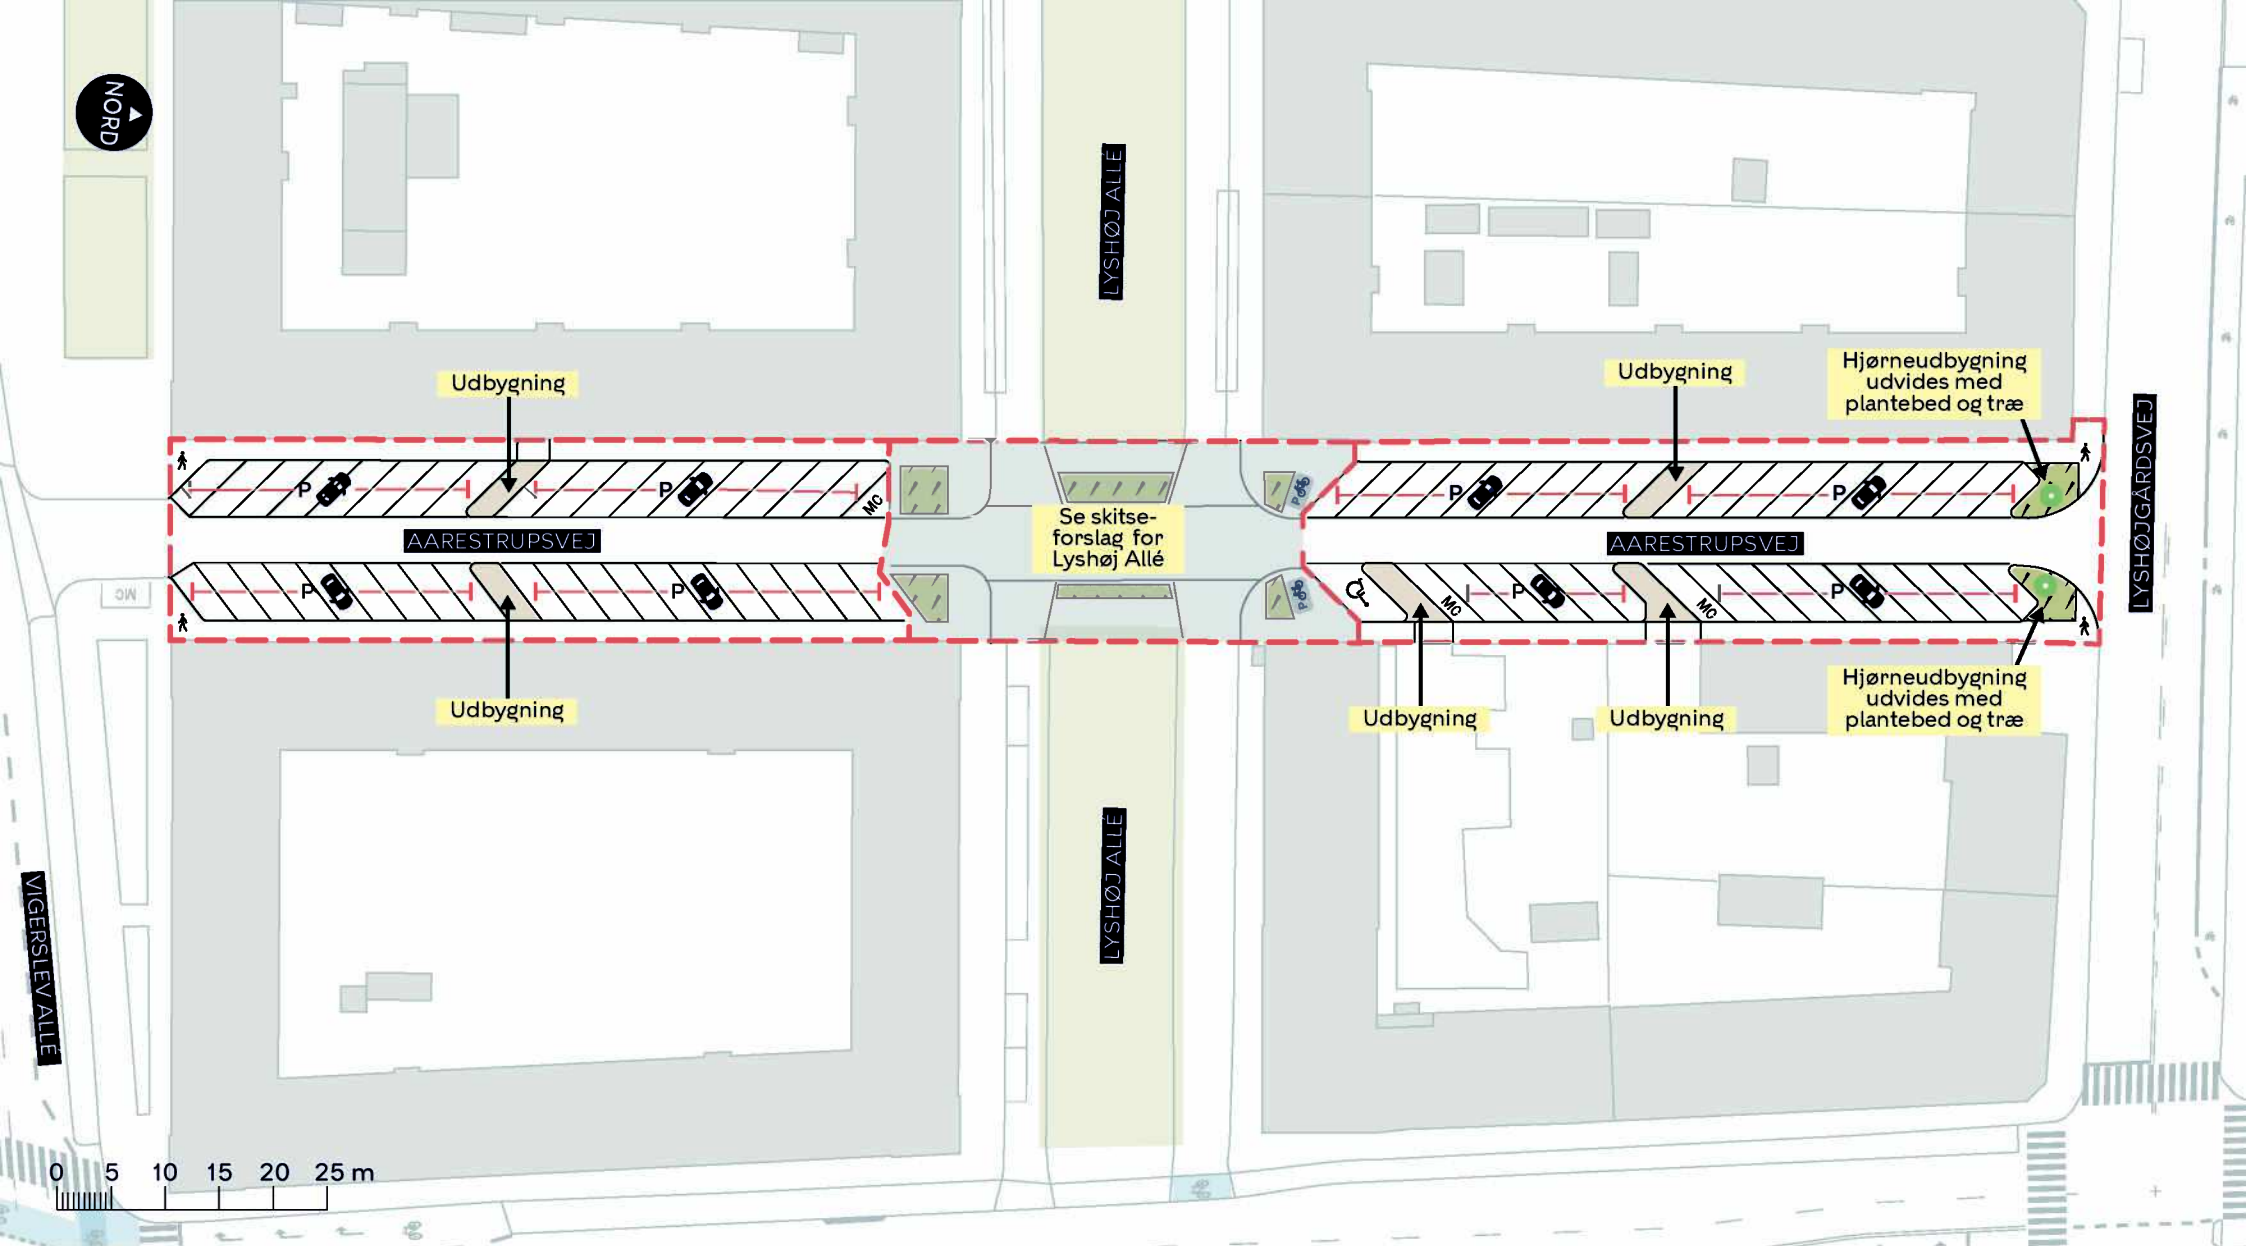

- Anlægsområde
- Udbygning
- Nyt plantebed
- Nyt træ (2 stk.)

## BYRUMSFORBEDRENDE TILTAG AARESTRUPSVEJ (HELE STRÆKNINGEN)

Valby  
Skitseforslag

BILAG 18B

