



--- Anlægsområde

Fortov

Træ

BYRUMSFORBEDRENDE TILTAG HØJDEVEJ (HELE STRÆKNINGEN)

Amager Øst

Eksisterende forhold

BILAG 19A





AMAGERBROGADE

KEPLERSGADE

KEPLERSGADE

HØJDEVEJ

0 5 10 15 20 25 m

--- Anlægsområde



Fortov



Træ


BYRUMSFORBEDRENDE TILTAG HØJDEVEJ (HELE STRÆKNINGEN)

Amager Øst

Eksisterende forhold

BILAG 19A.1



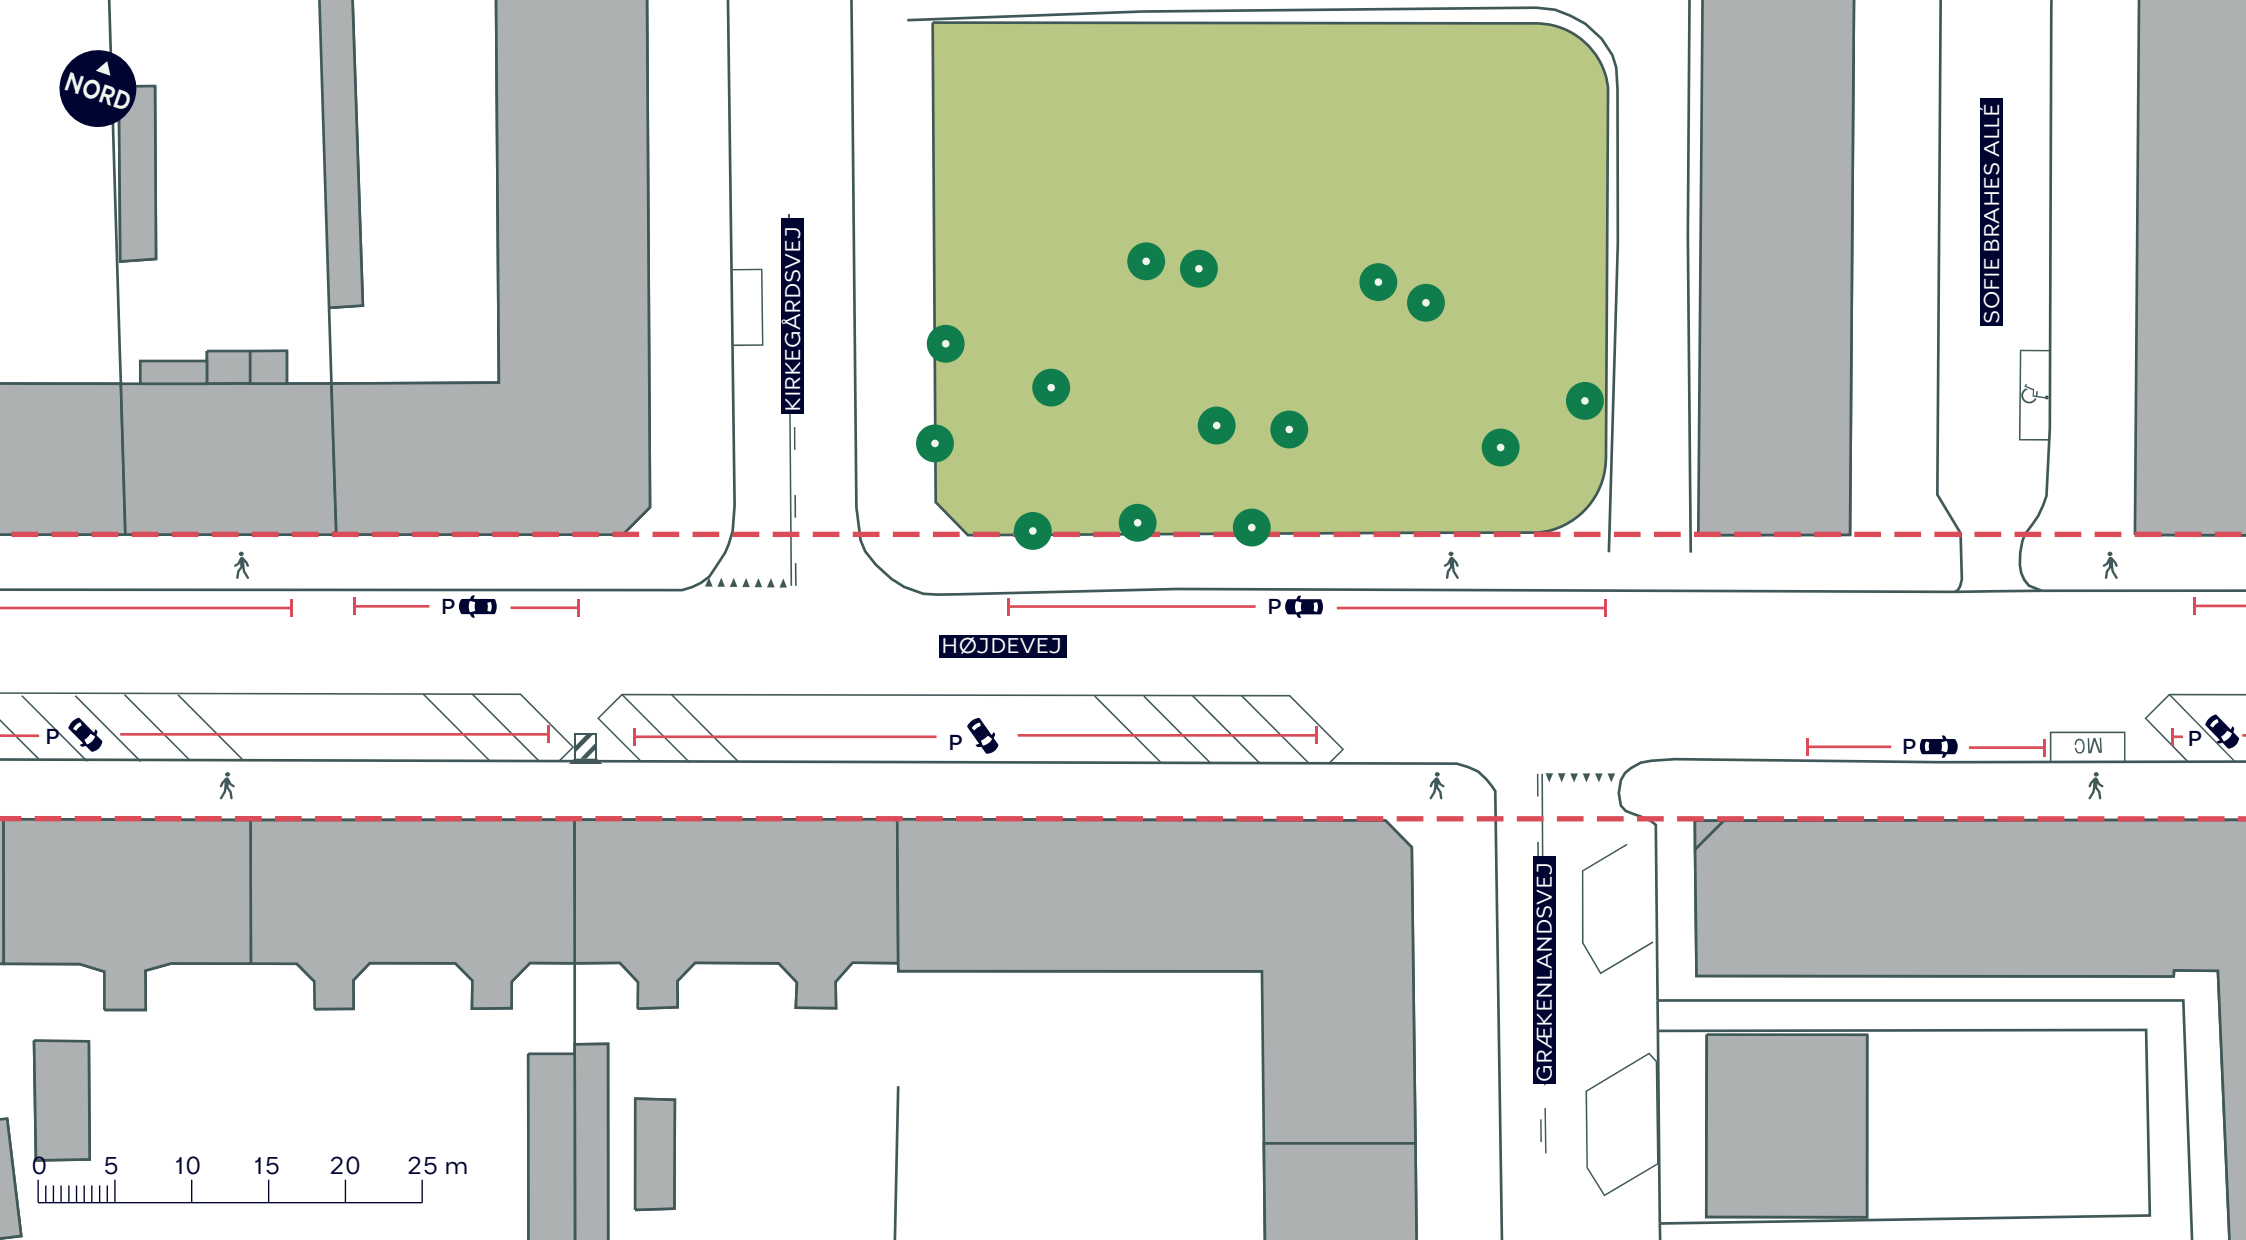

--- Anlægsområde

Fortov

Træ


BYRUMSFORBEDRENDE TILTAG HØJDEVEJ (HELE STRÆKNINGEN)

Amager Øst

Eksisterende forhold

BILAG 19A.2



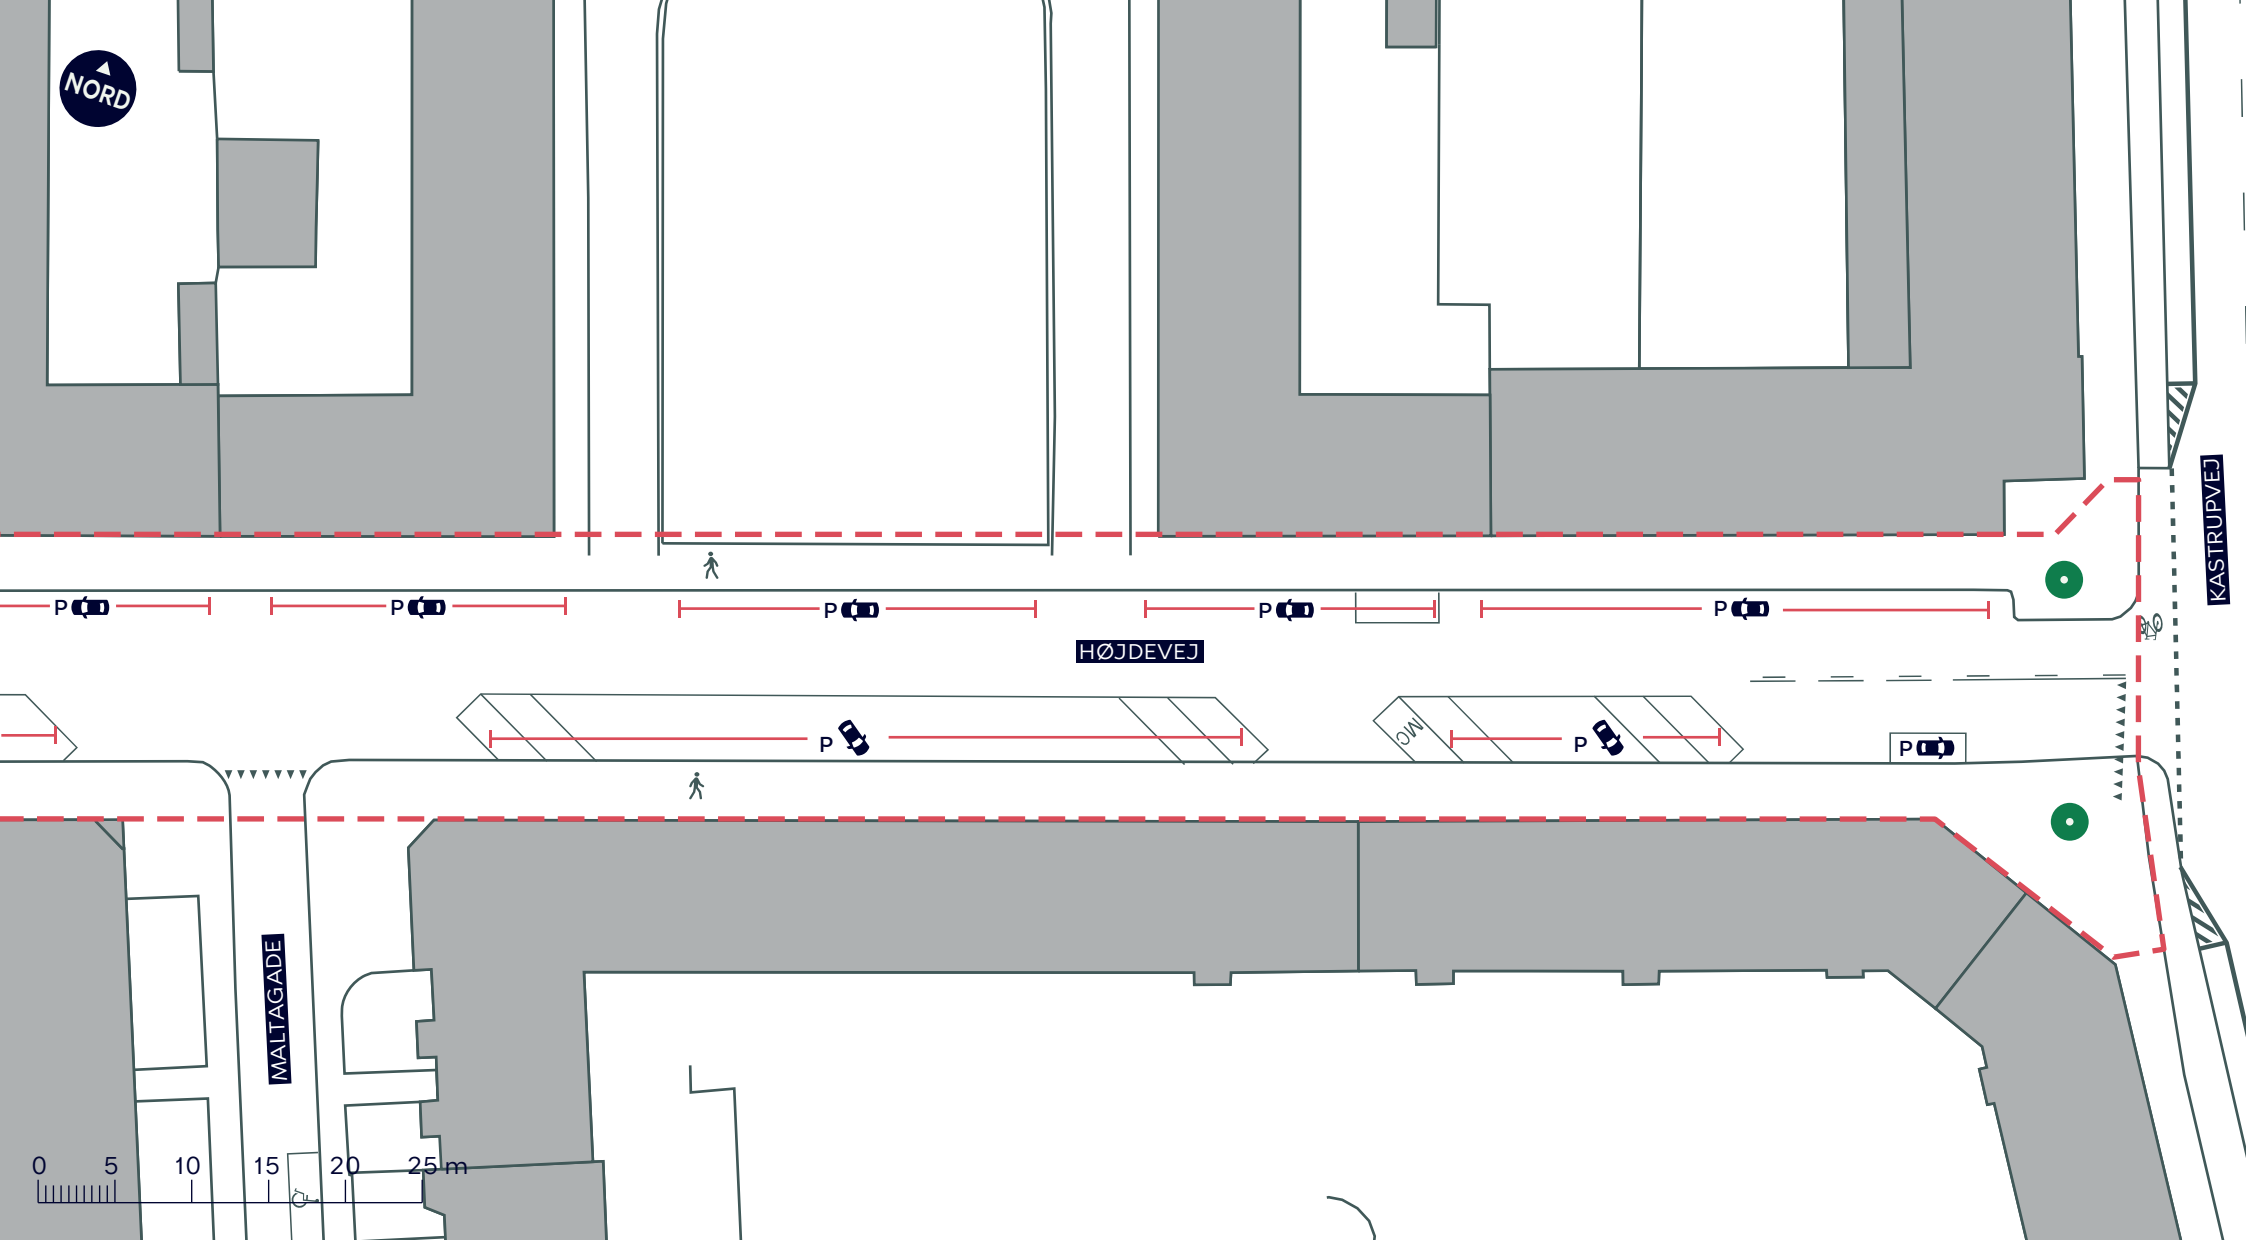

BYRUMSFORBEDRENDE TILTAG HØJDEVEJ (HELE STRÆKNINGEN)

Amager Øst

Eksisterende forhold


BILAG 19A.3



--- Anlægsområde

Fortov

Træ

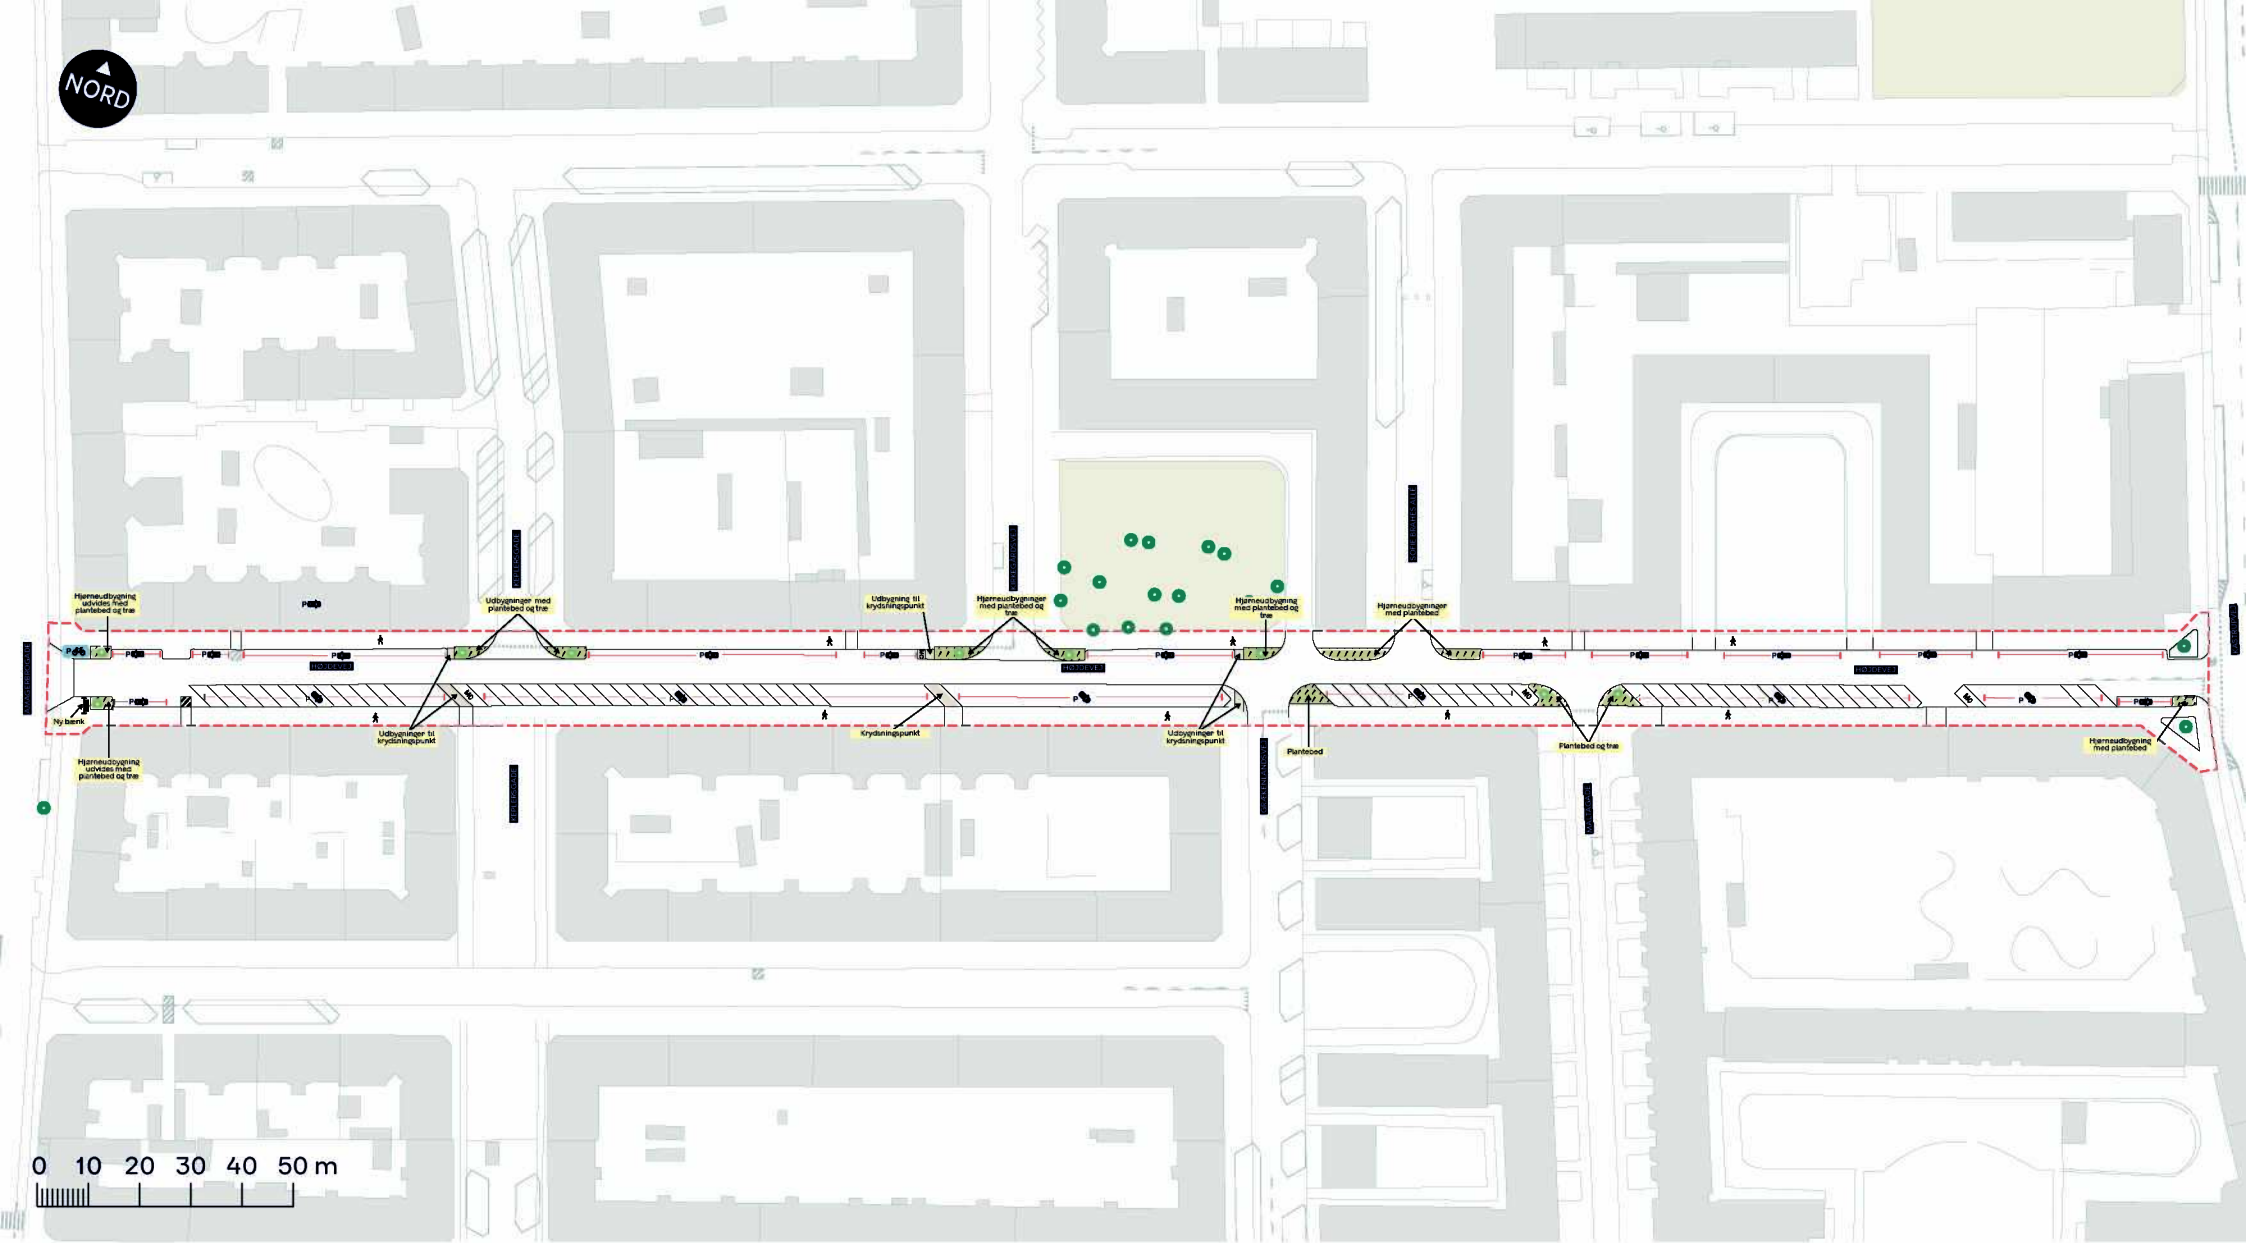

-



AMAGERBROGADE

KEPLERSGADE

KEPLERSGADE

HØJDEVEJ

Hjørneudbygning udvides med plantebed og træ

Udbygninger med plantebed og træ

Ny bænk

Hjørneudbygning udvides med plantebed og træ

Udbygninger til krydsningspunkt

0 5 10 15 20 25 m

--- Anlægsområde

■ Udbygning til krydsningspunkt

/// Nyt plantebed


● Nyt træ (9 stk.)


● Eksisterende træ

BYRUMSFORBEDRENDE TILTAG HØJDEVEJ (HELE STRÆKNINGEN)

Amager Øst
Skitseforslag

BILAG 19B.1

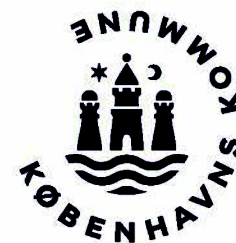

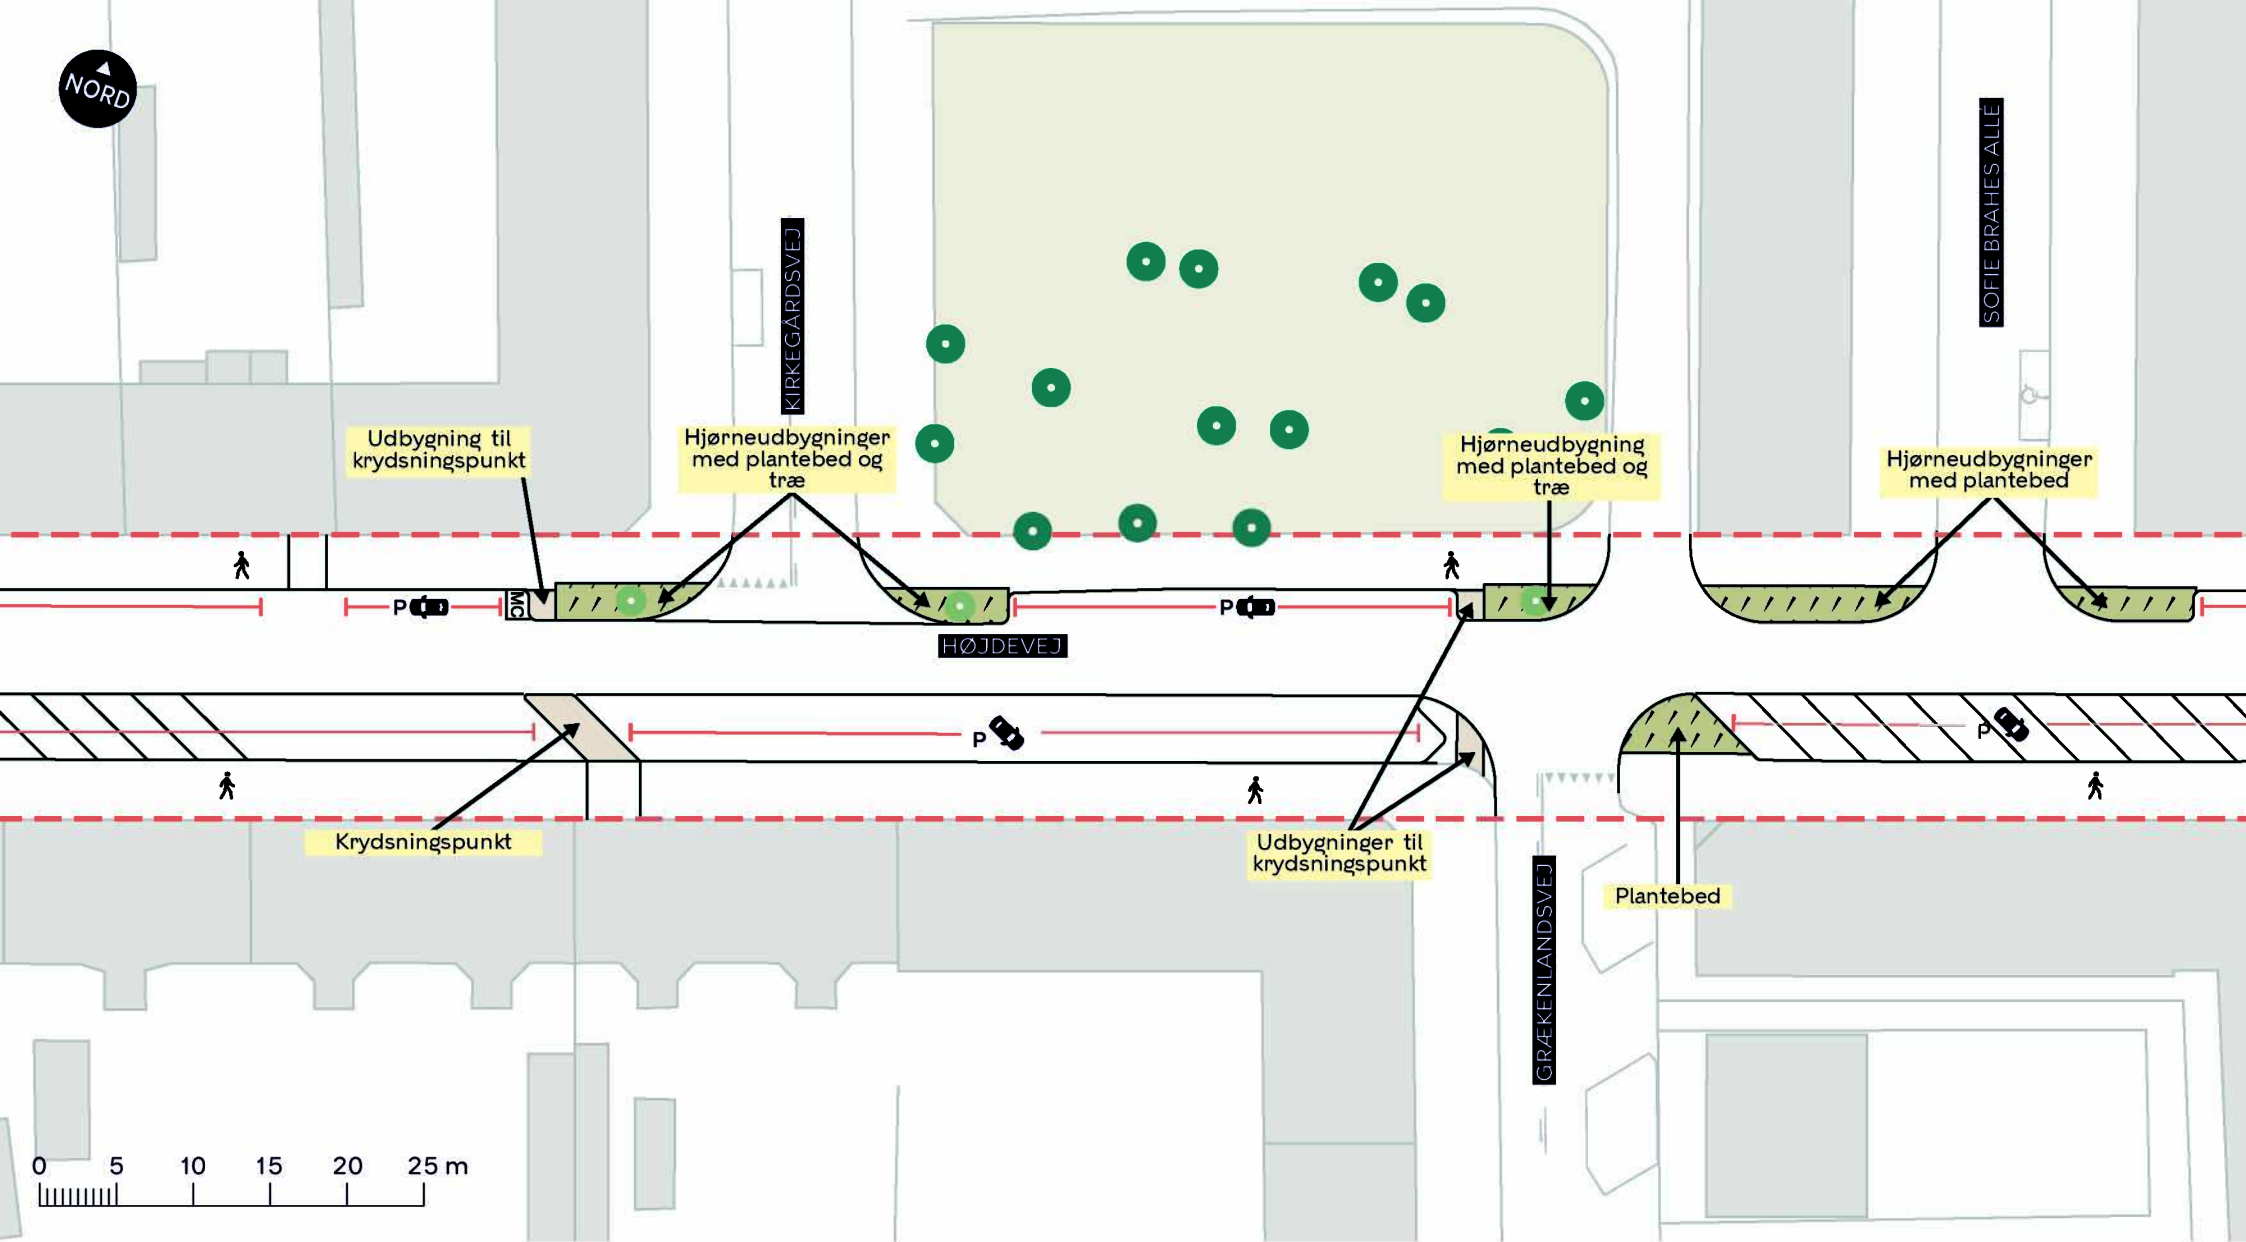


- Anlægsområde
- Udbygning til krydsningspunkt
- Nyt plantebed
- Nyt træ (9 stk.)
- Eksisterende træ

BYRUMSFORBEDRENDE TILTAG HØJDEVEJ (HELE STRÆKNINGEN)

Amager Øst
Skitseforslag

BILAG 19B.2



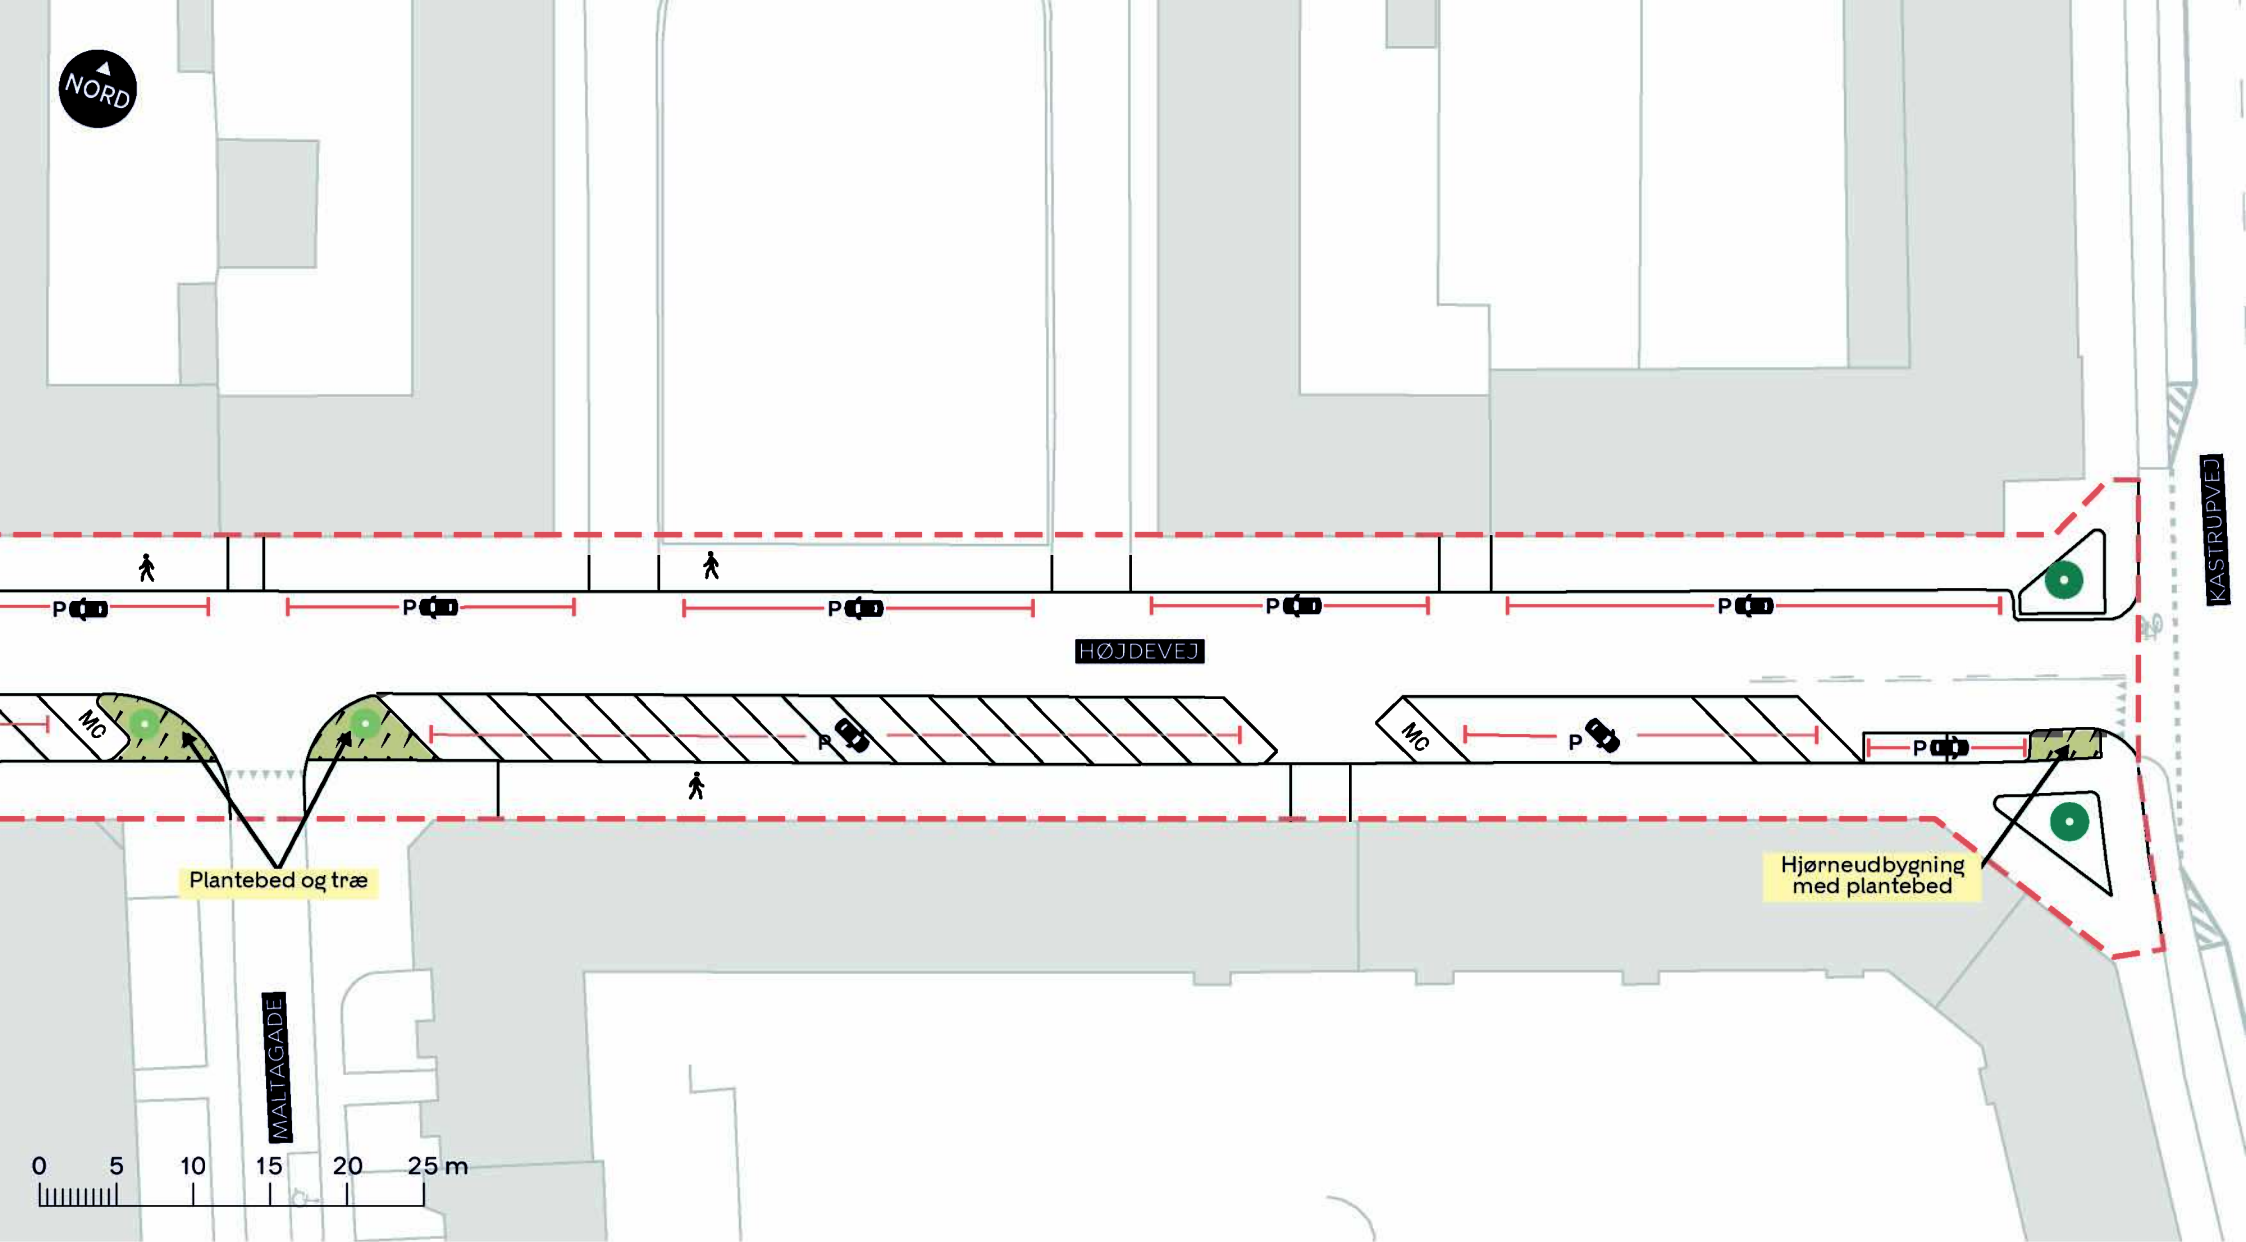

--- Anlægsområde

/// Nyt plantebed

● Nyt træ (9 stk.)

● Eksisterende træ

BYRUMSFORBEDRENDE TILTAG HØJDEVEJ (HELE STRÆKNINGEN)

Amager Øst

Skitseforslag

BILAG 19B.3

