


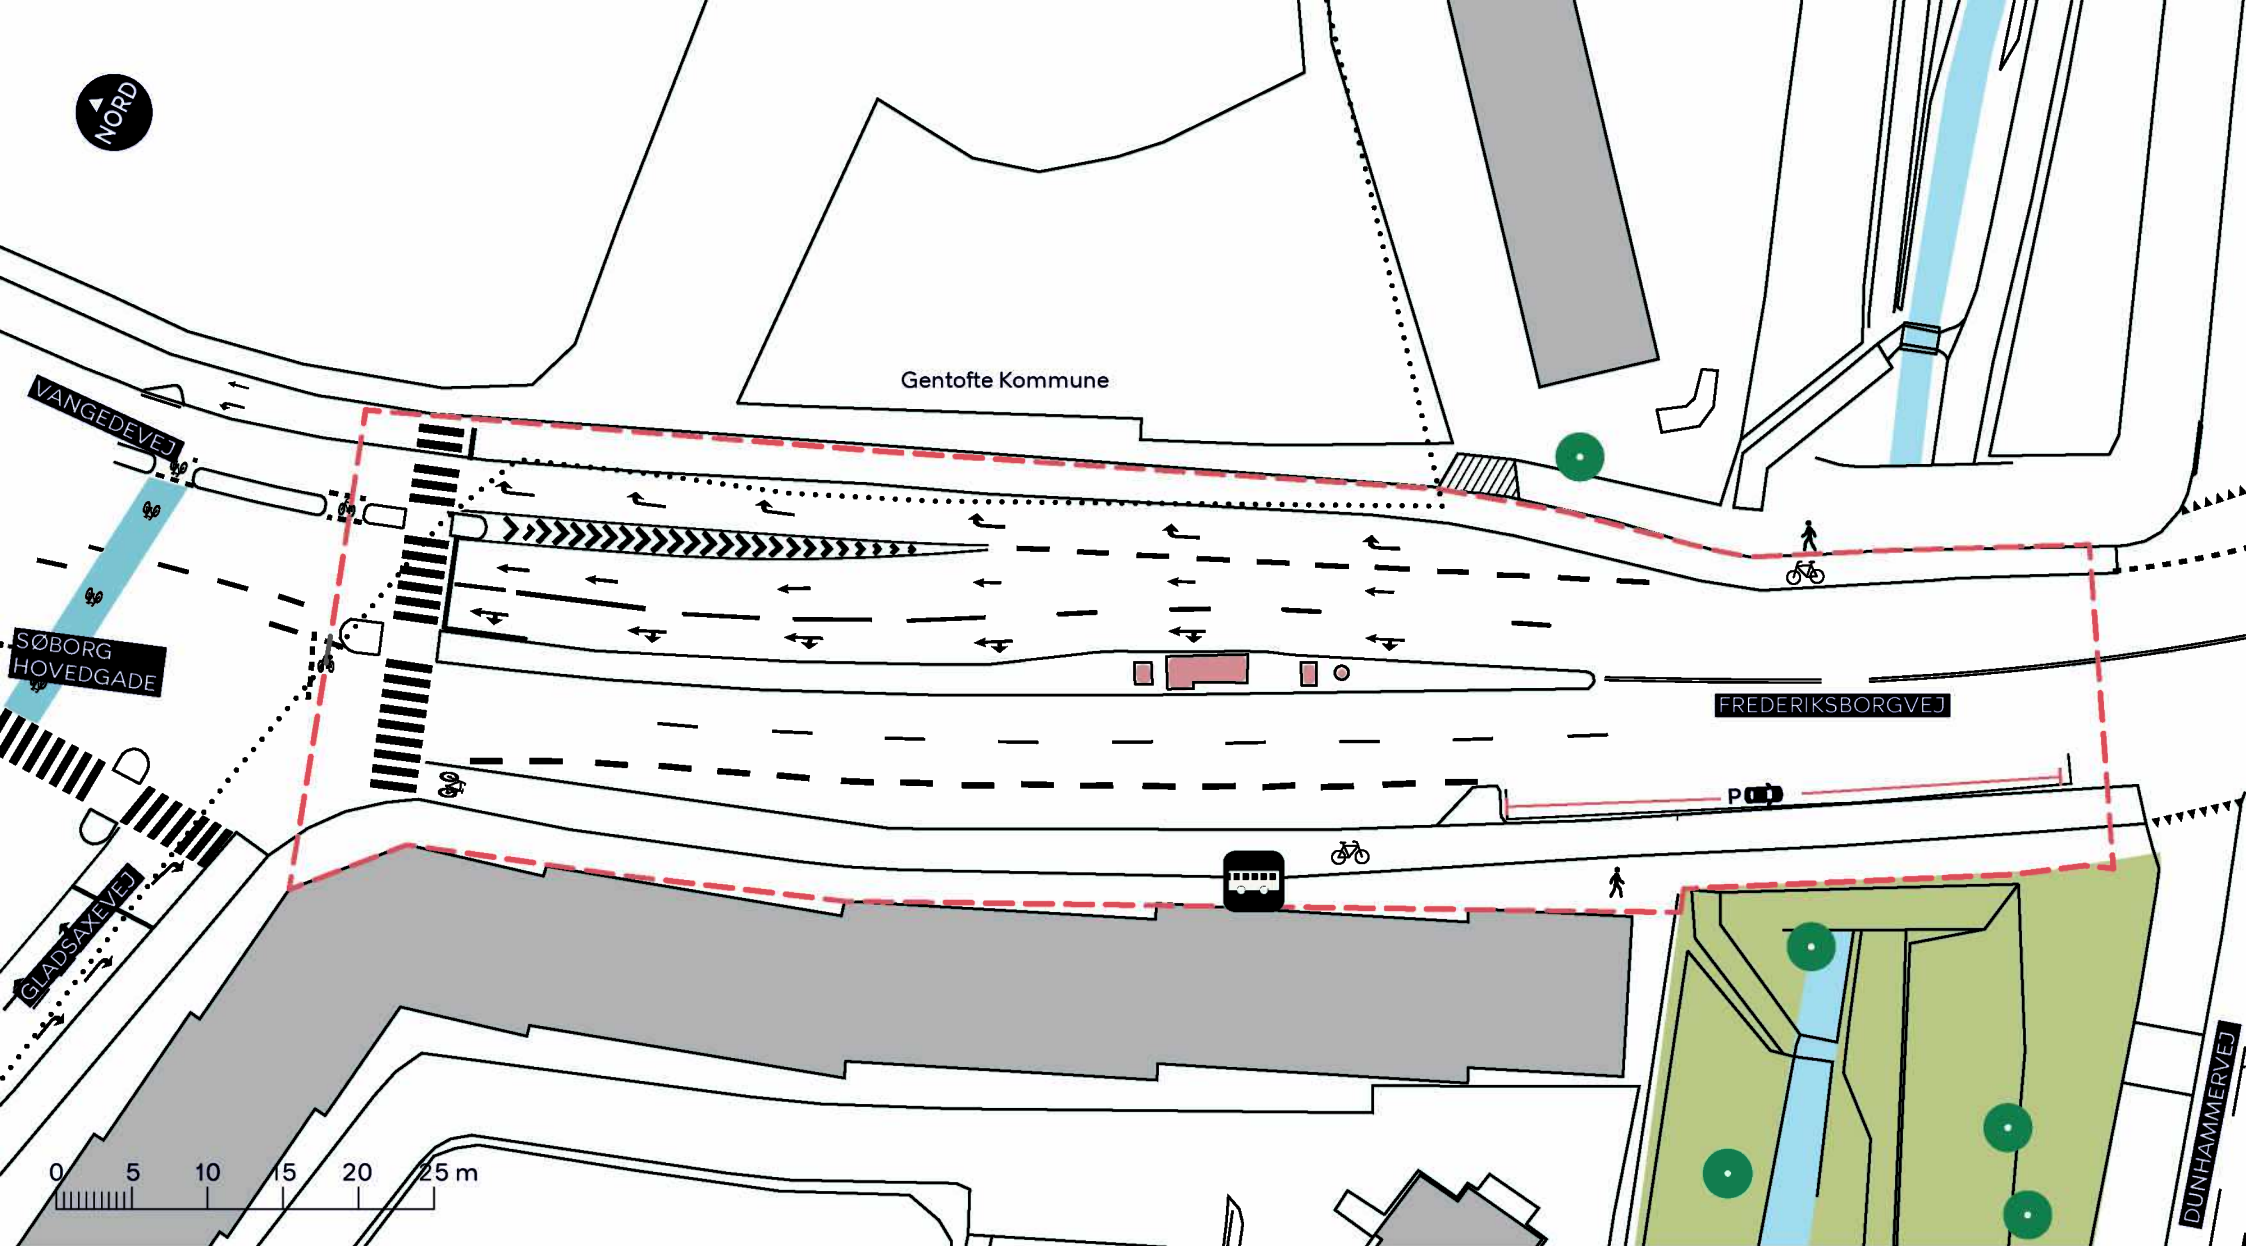

--- Anlægsområde

..... Kommunegrænse



Cykelsti



Fortov

//////// Overkørsel



El-transformator



Træ



Busstoppested


BYRUMSFORBEDRENDE TILTAG FREDERIKSBORGVEJ / GLADSAXEVEJKRYDSET

Bispebjerg

Eksisterende forhold

BILAG 7A



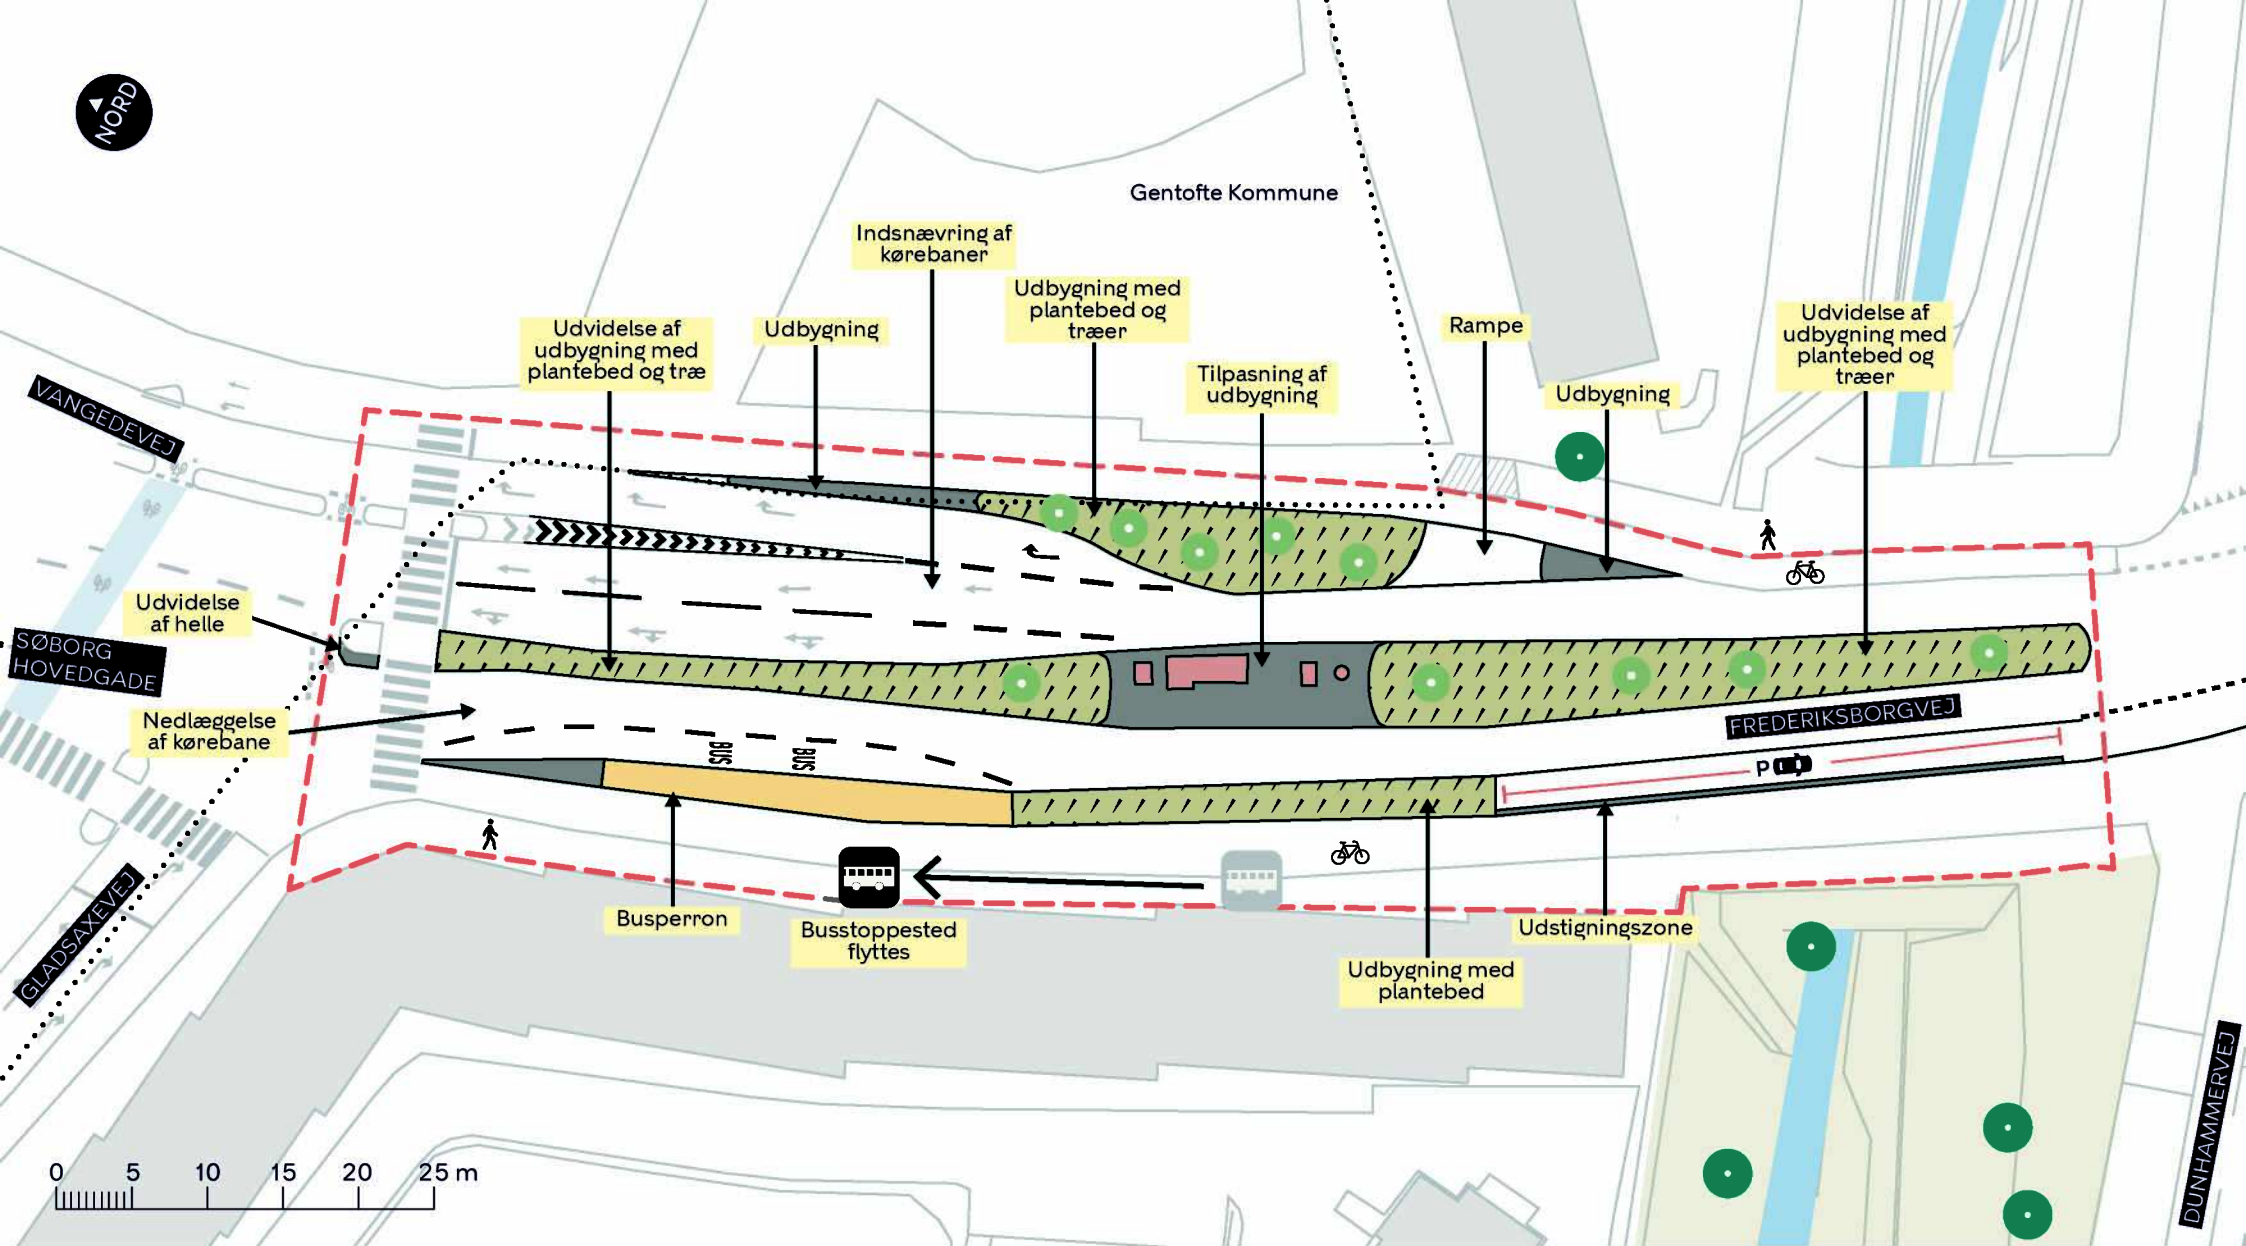

--- Anlægsområde

..... Kommunegrænse

/// Nyt plantebed

Busperron

● Eksisterende træ

● Nyt træ (10 stk.)

Bus Eksisterende busstoppested

Bus Nyt busstoppested

El-transformator

BYRUMSFORBEDRENDE TILTAG FREDERIKSBORGVEJ / GLADSAXEVEJKRYDSET

Bispebjerg
Skitseforslag

BILAG 7B

