


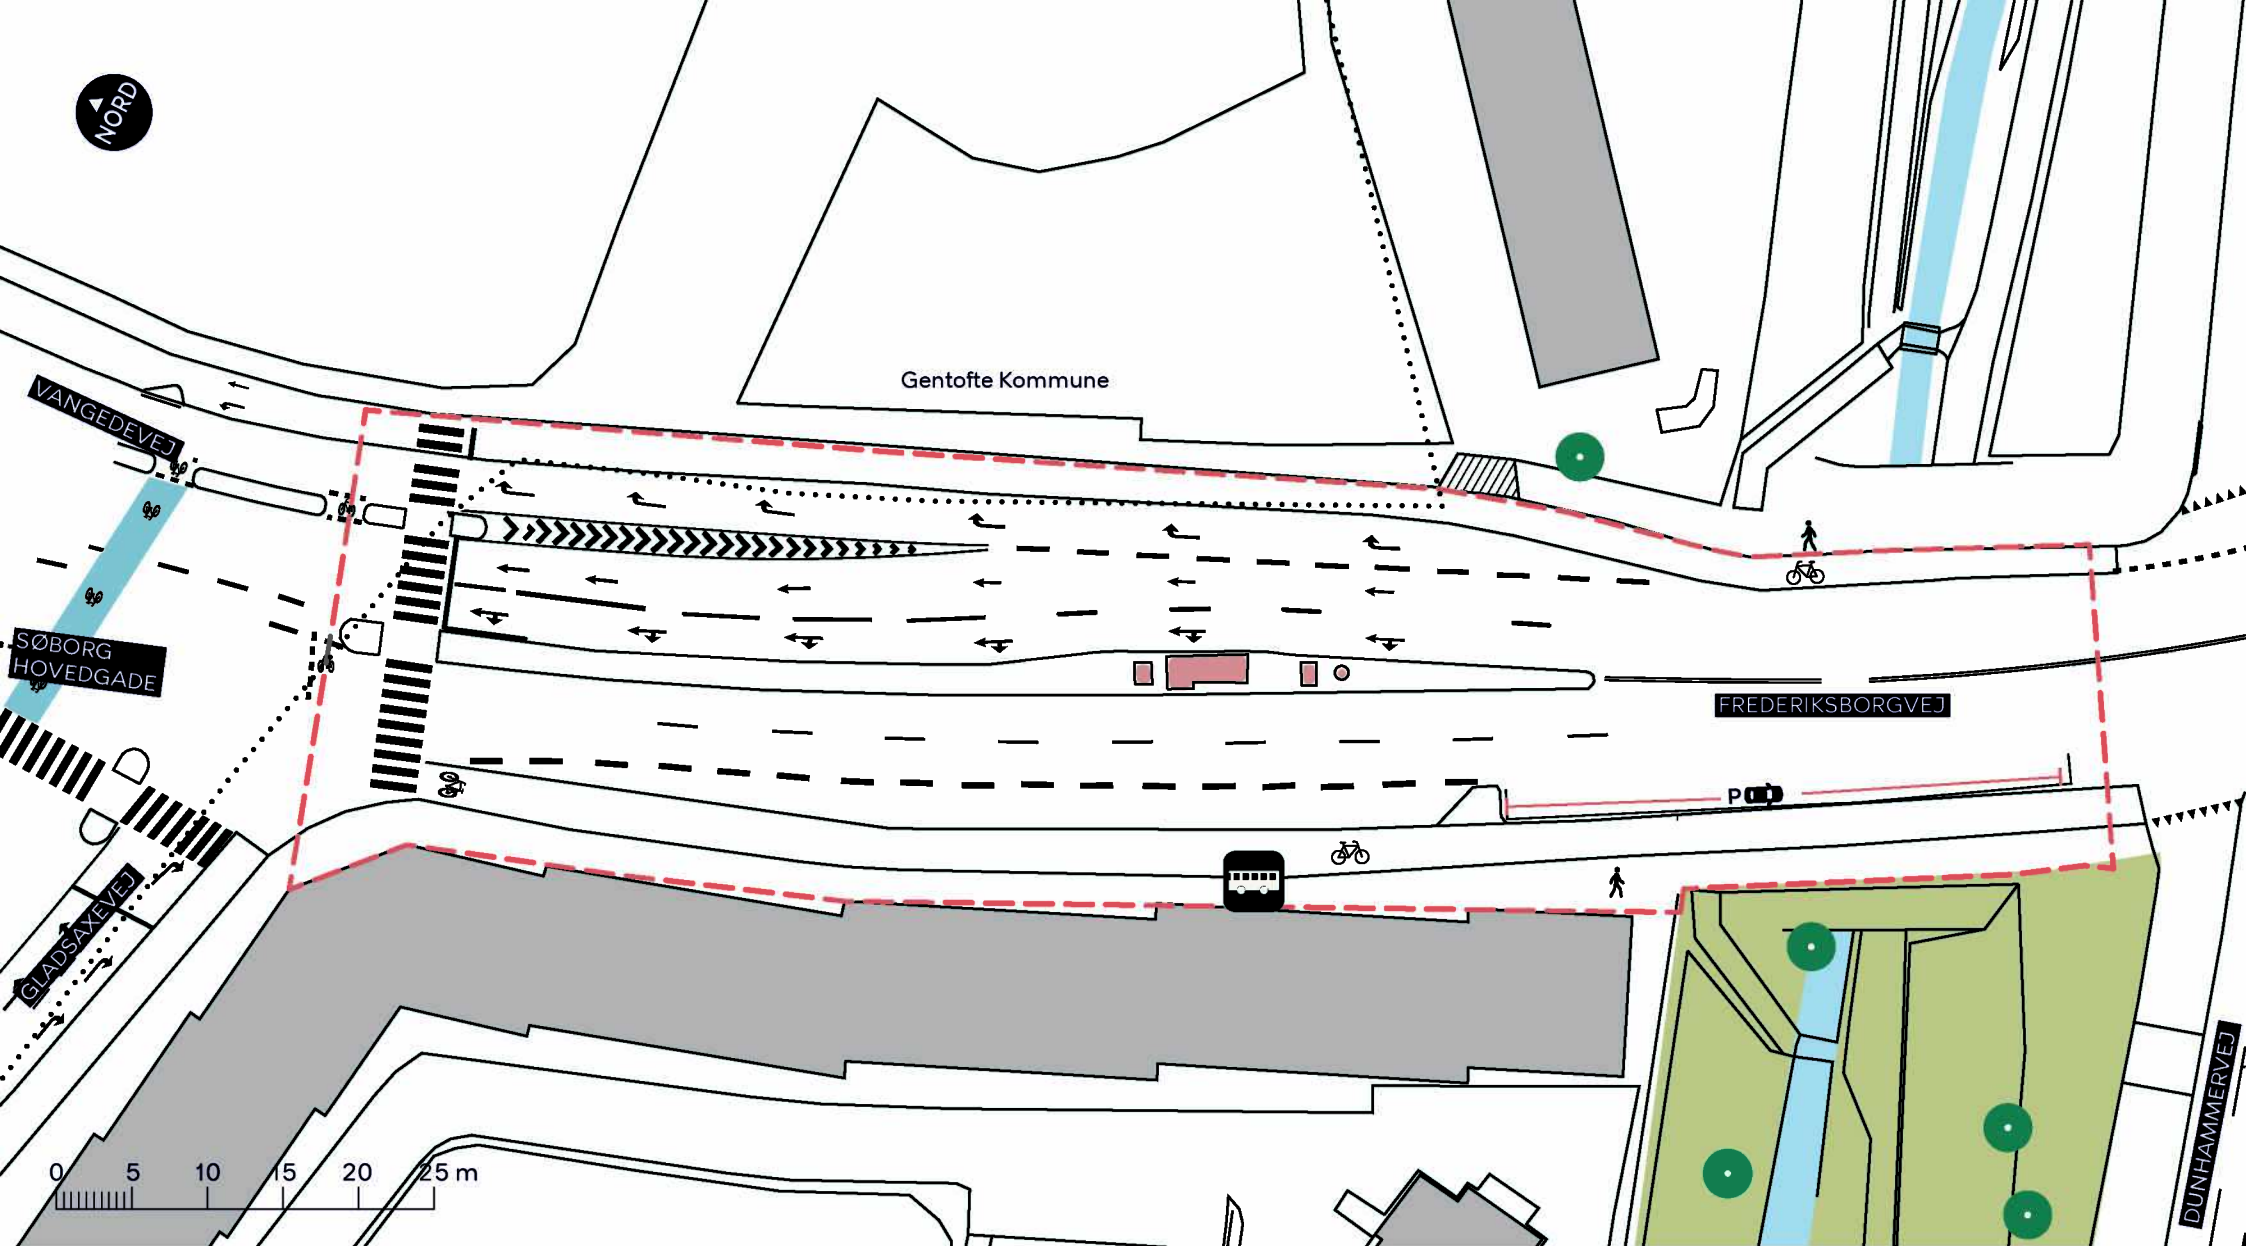


- Anlægsområde
- Kommunegrænse
-  Cykelsti
-  Fortov
- //////// Overkørsel


-  El-transformator
-  Træ
-  Busstoppested

BYRUMSFORBEDRENDE TILTAG FREDERIKSBORGVEJ / GLADSAXEVEJKRYDSET

Bispebjerg
Eksisterende forhold

BILAG 7A

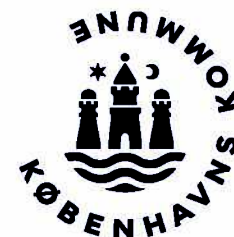

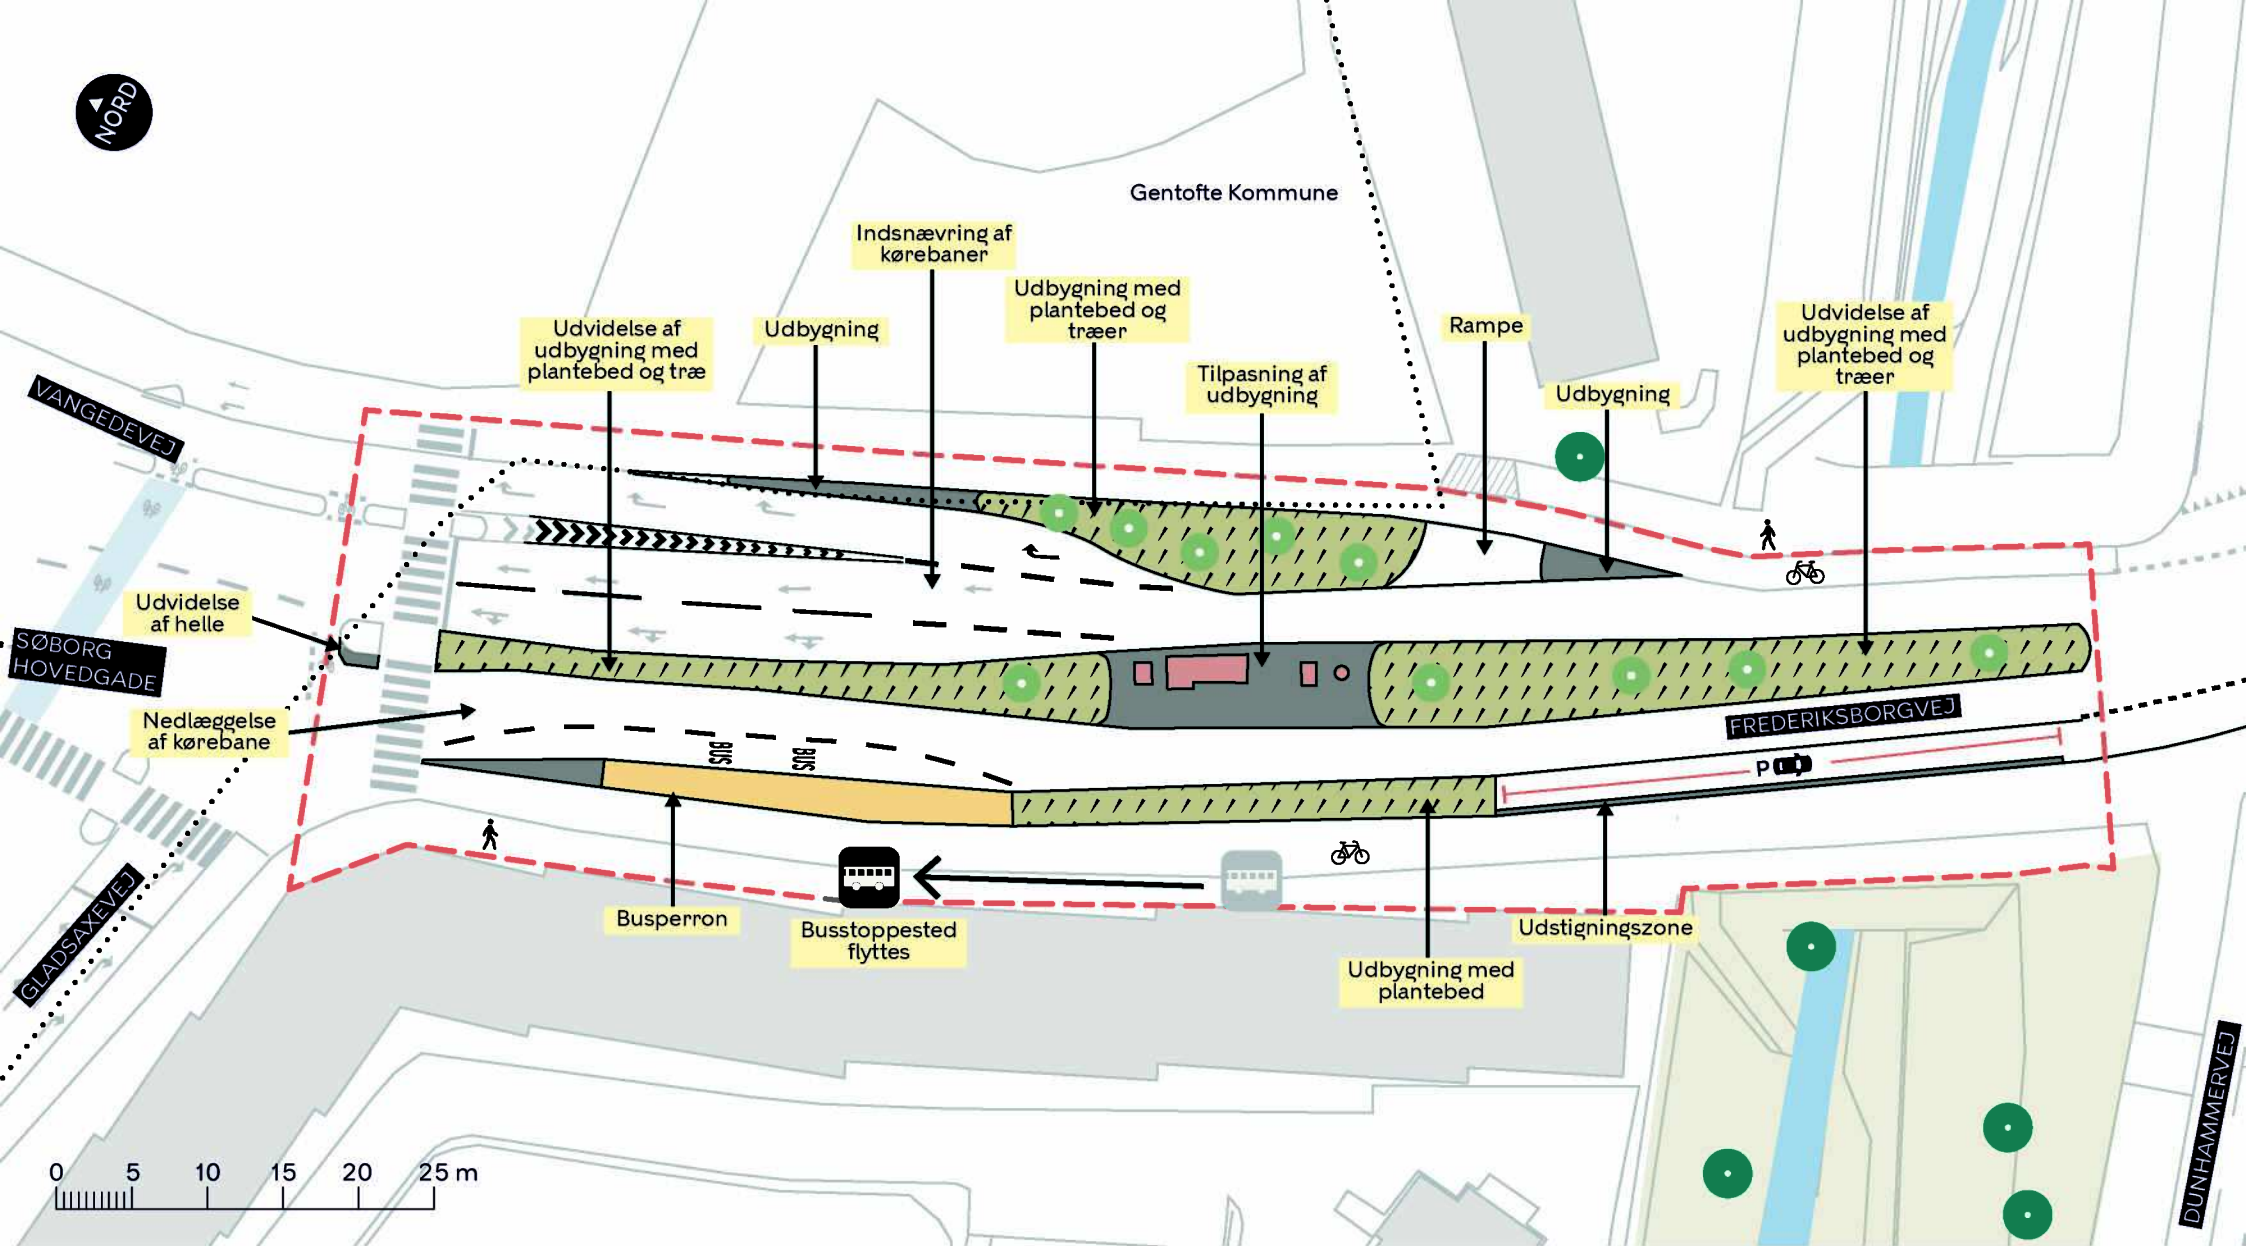

--- Anlægsområde

..... Kommunegrænse

/// Nyt plantebed

Busperron

● Eksisterende træ

● Nyt træ (10 stk.)

Bus Eksisterende busstoppested

Bus Nyt busstoppested

El-transformator

BYRUMSFORBEDRENDE TILTAG FREDERIKSBORGVEJ / GLADSAXEVEJKRYDSET

Bispebjerg
Skitseforslag

BILAG 7B

