


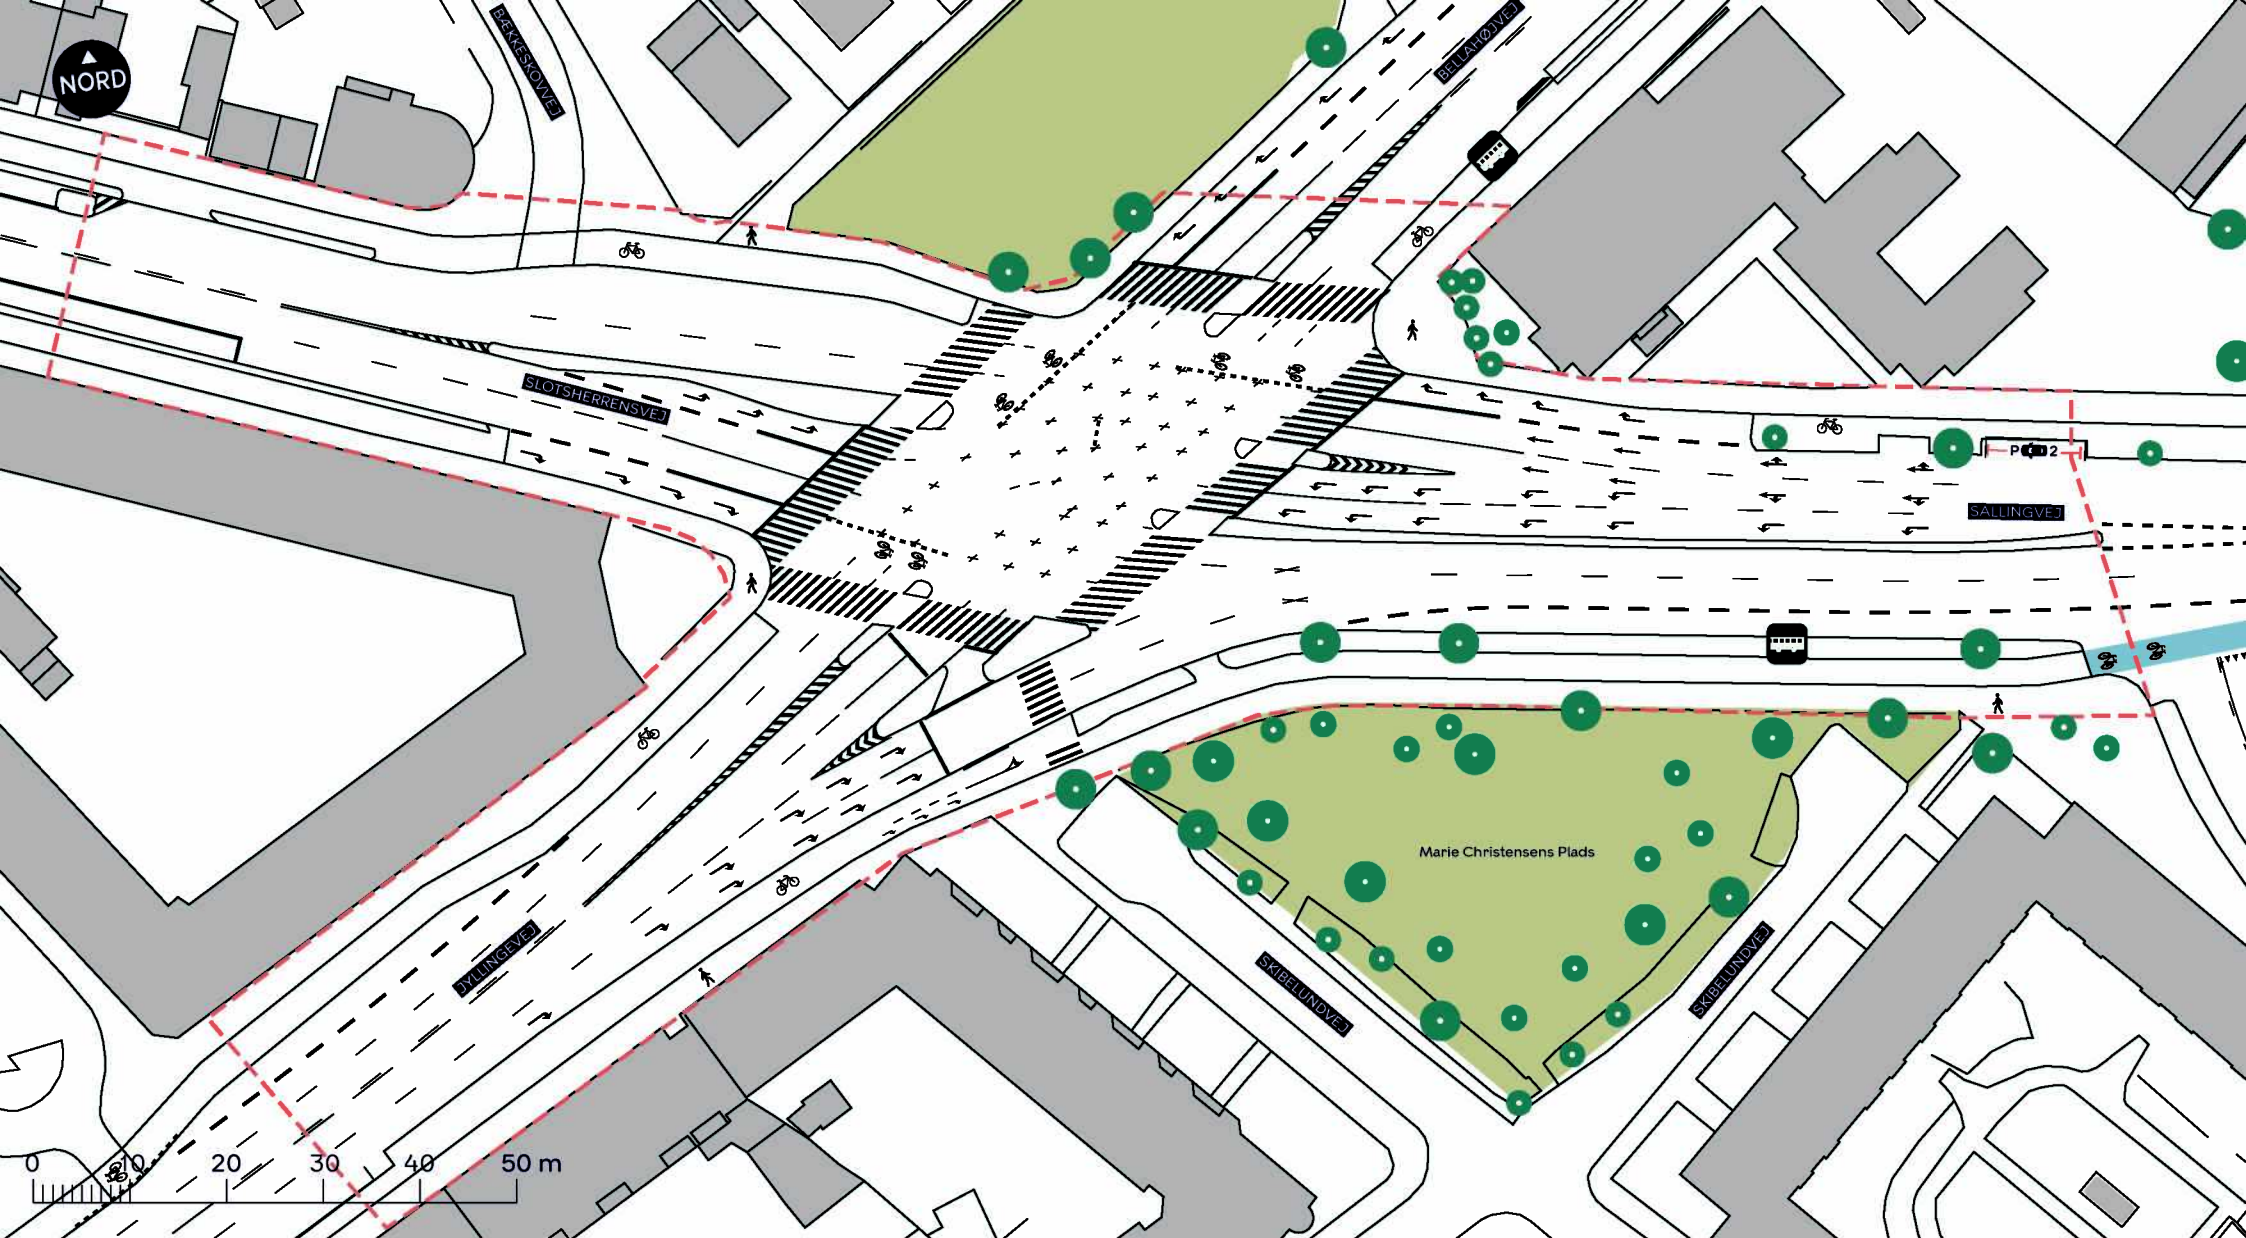

--- Anlægsområde

 Cykelsti

 Fortov

 Træ

 Busstoppested


# **BYRUMSFORBEDRENDE TILTAG SALLINGVEJ / JYLLINGEVEJKRYDSET**

*Vanløse*

Eksisterende forhold

**BILAG 8A**



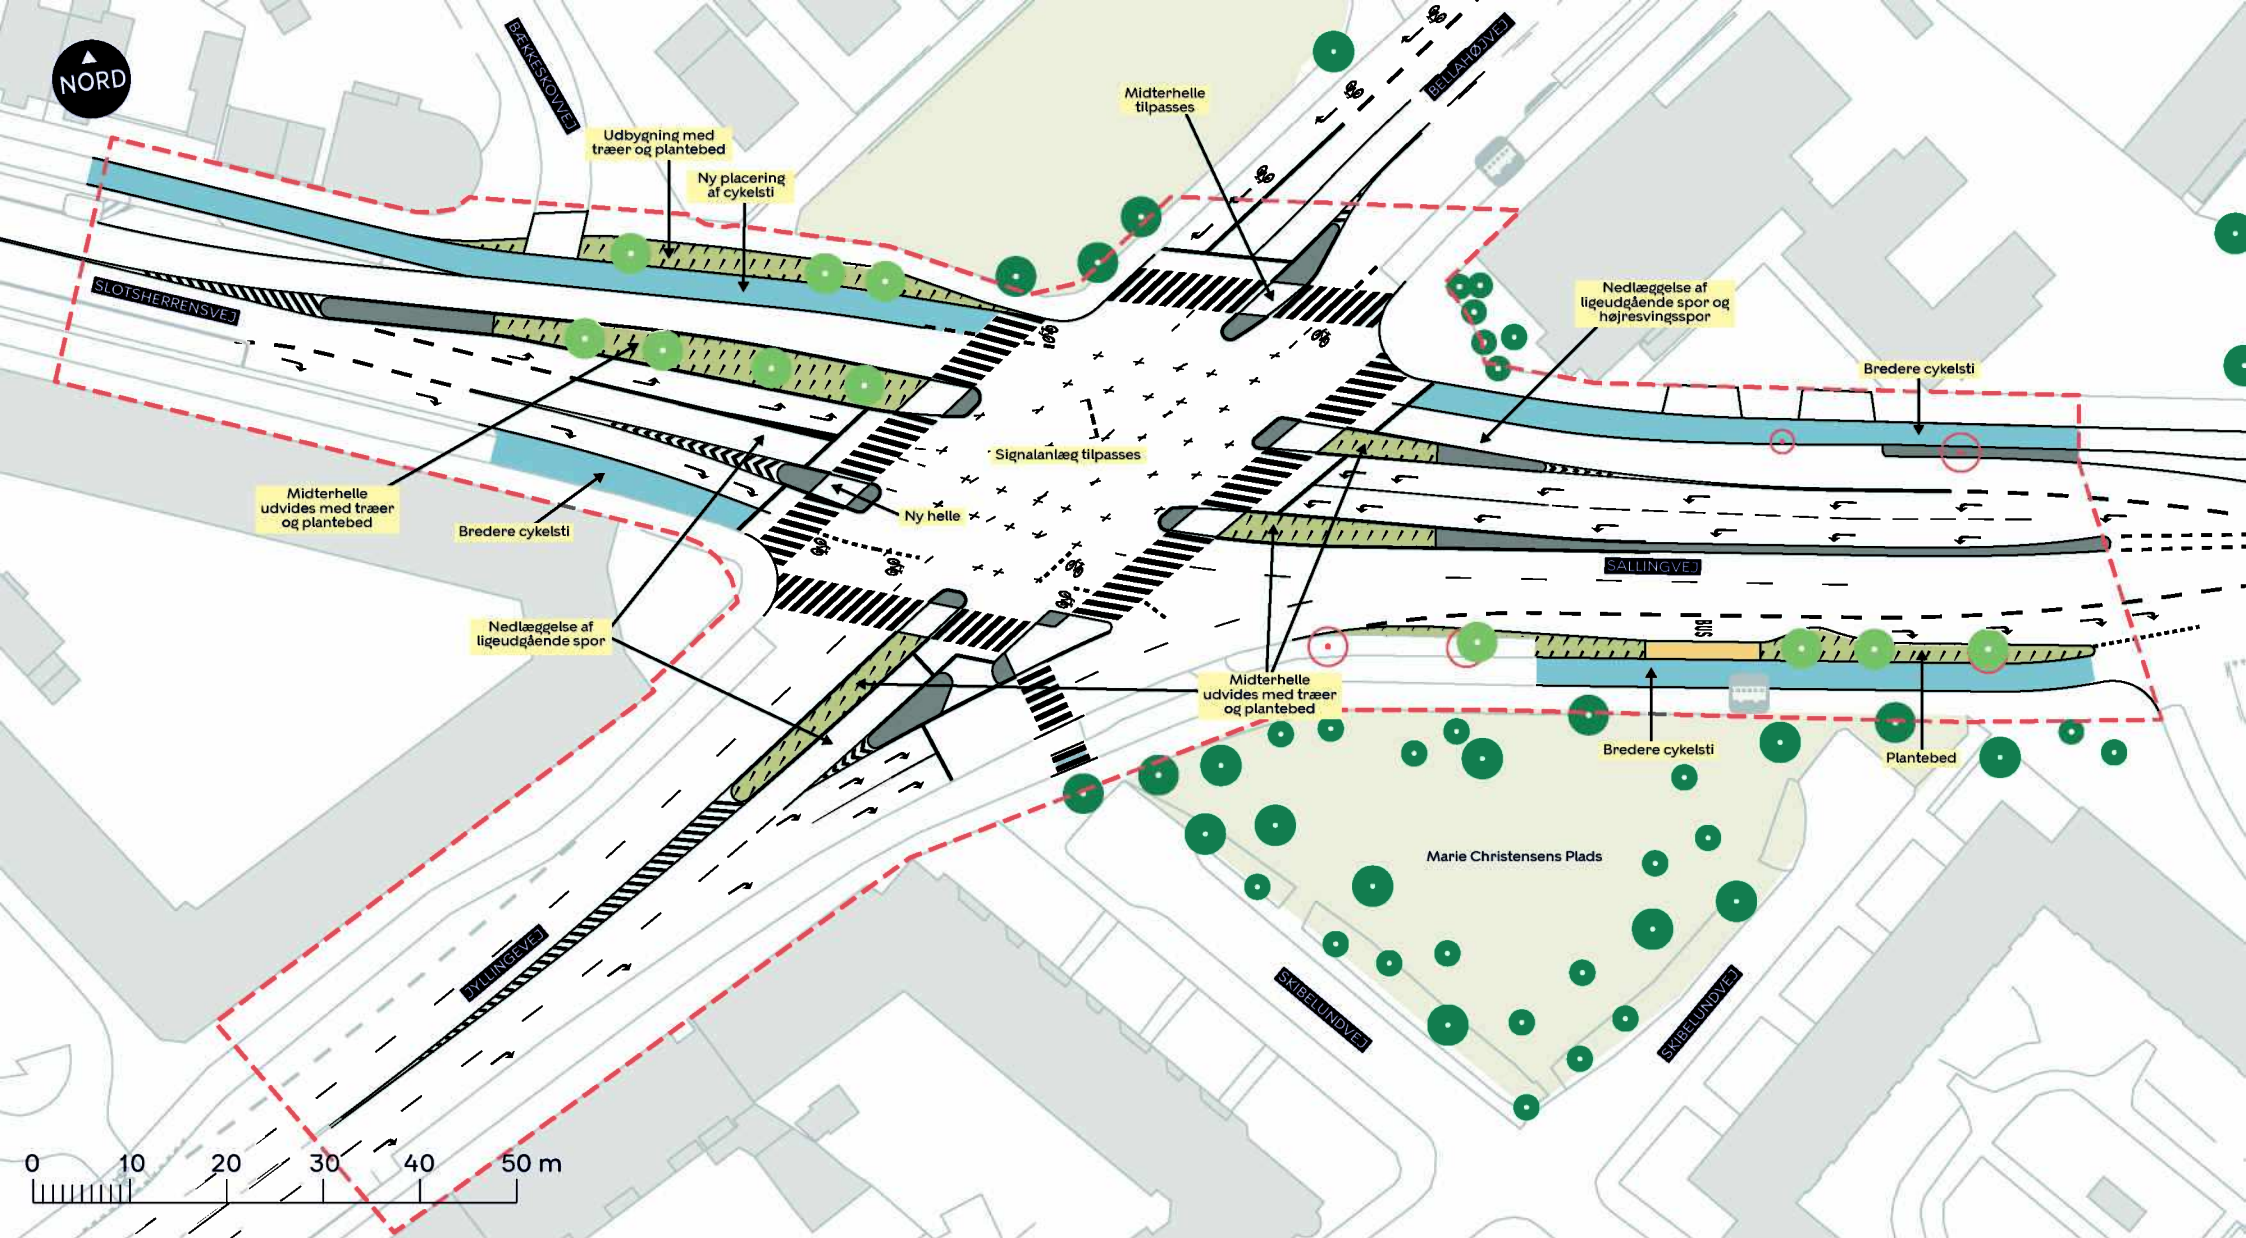

## BYRUMSFORBEDRENDE TILTAG SALLINGVEJ / JYLLINGEVEJKRYDSET

Vanløse

Skitseforslag

BILAG 8B



--- Anlægsområde

— Cykelsti

/// Bepantning

— Busperron

● Nyt træ (11 stk.)

● Eksisterende træ

○ Træ der fældes (5 stk.)

■ Eksisterende busstoppested