


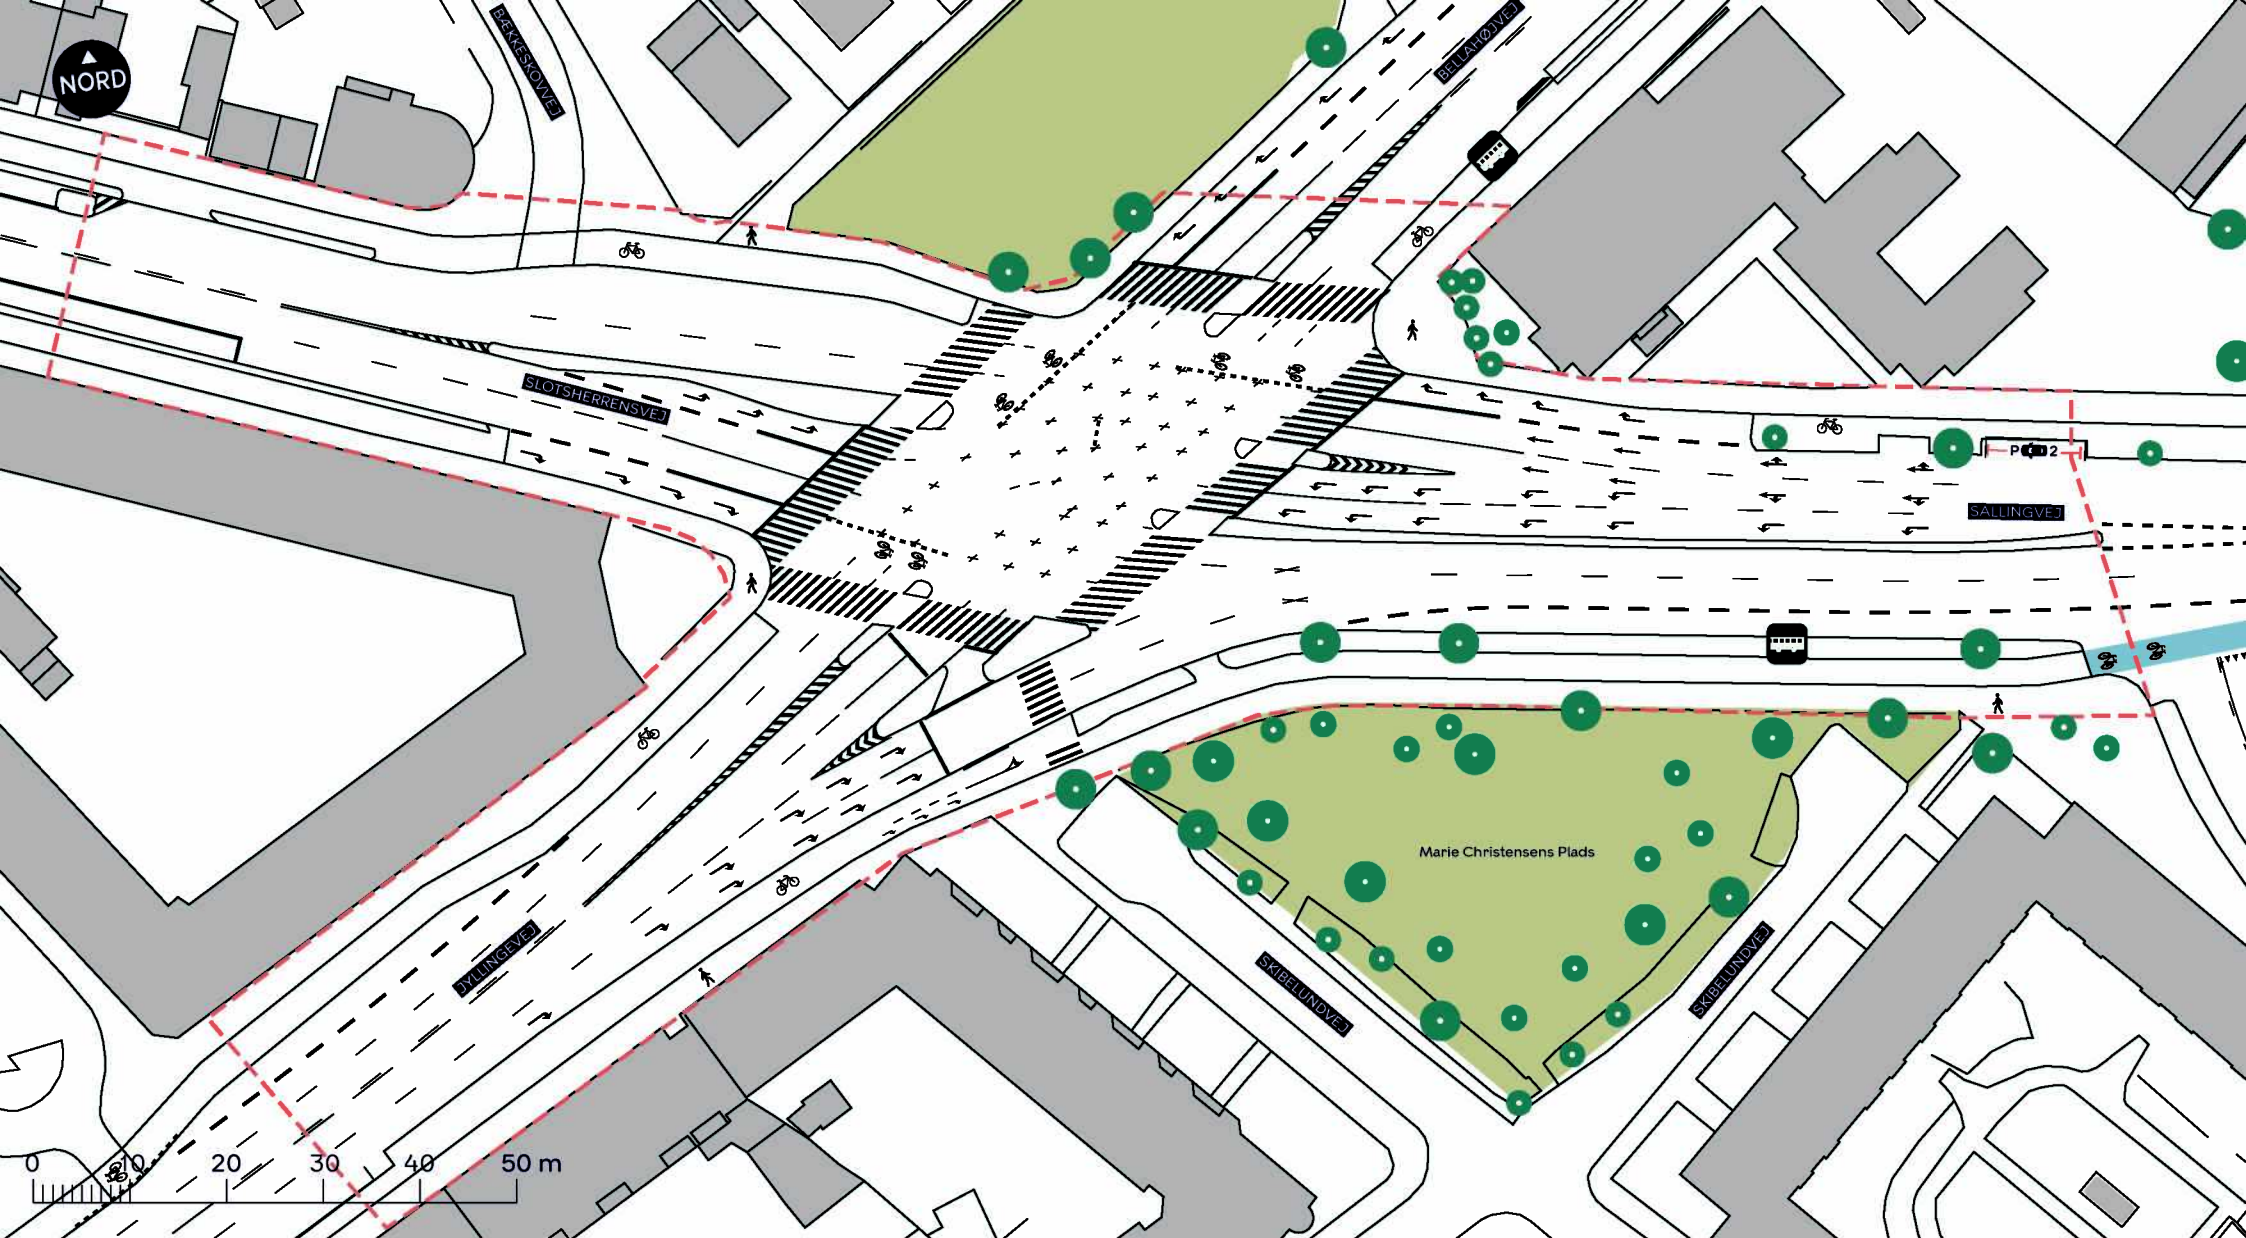

--- Anlægsområde

🚲 Cykelsti

🚶 Fortov

● Træ



Busstoppested


BYRUMSFORBEDRENDE TILTAG SALLINGVEJ / JYLLINGEVEJKRYDSET

Vanløse

Eksisterende forhold

BILAG 8A



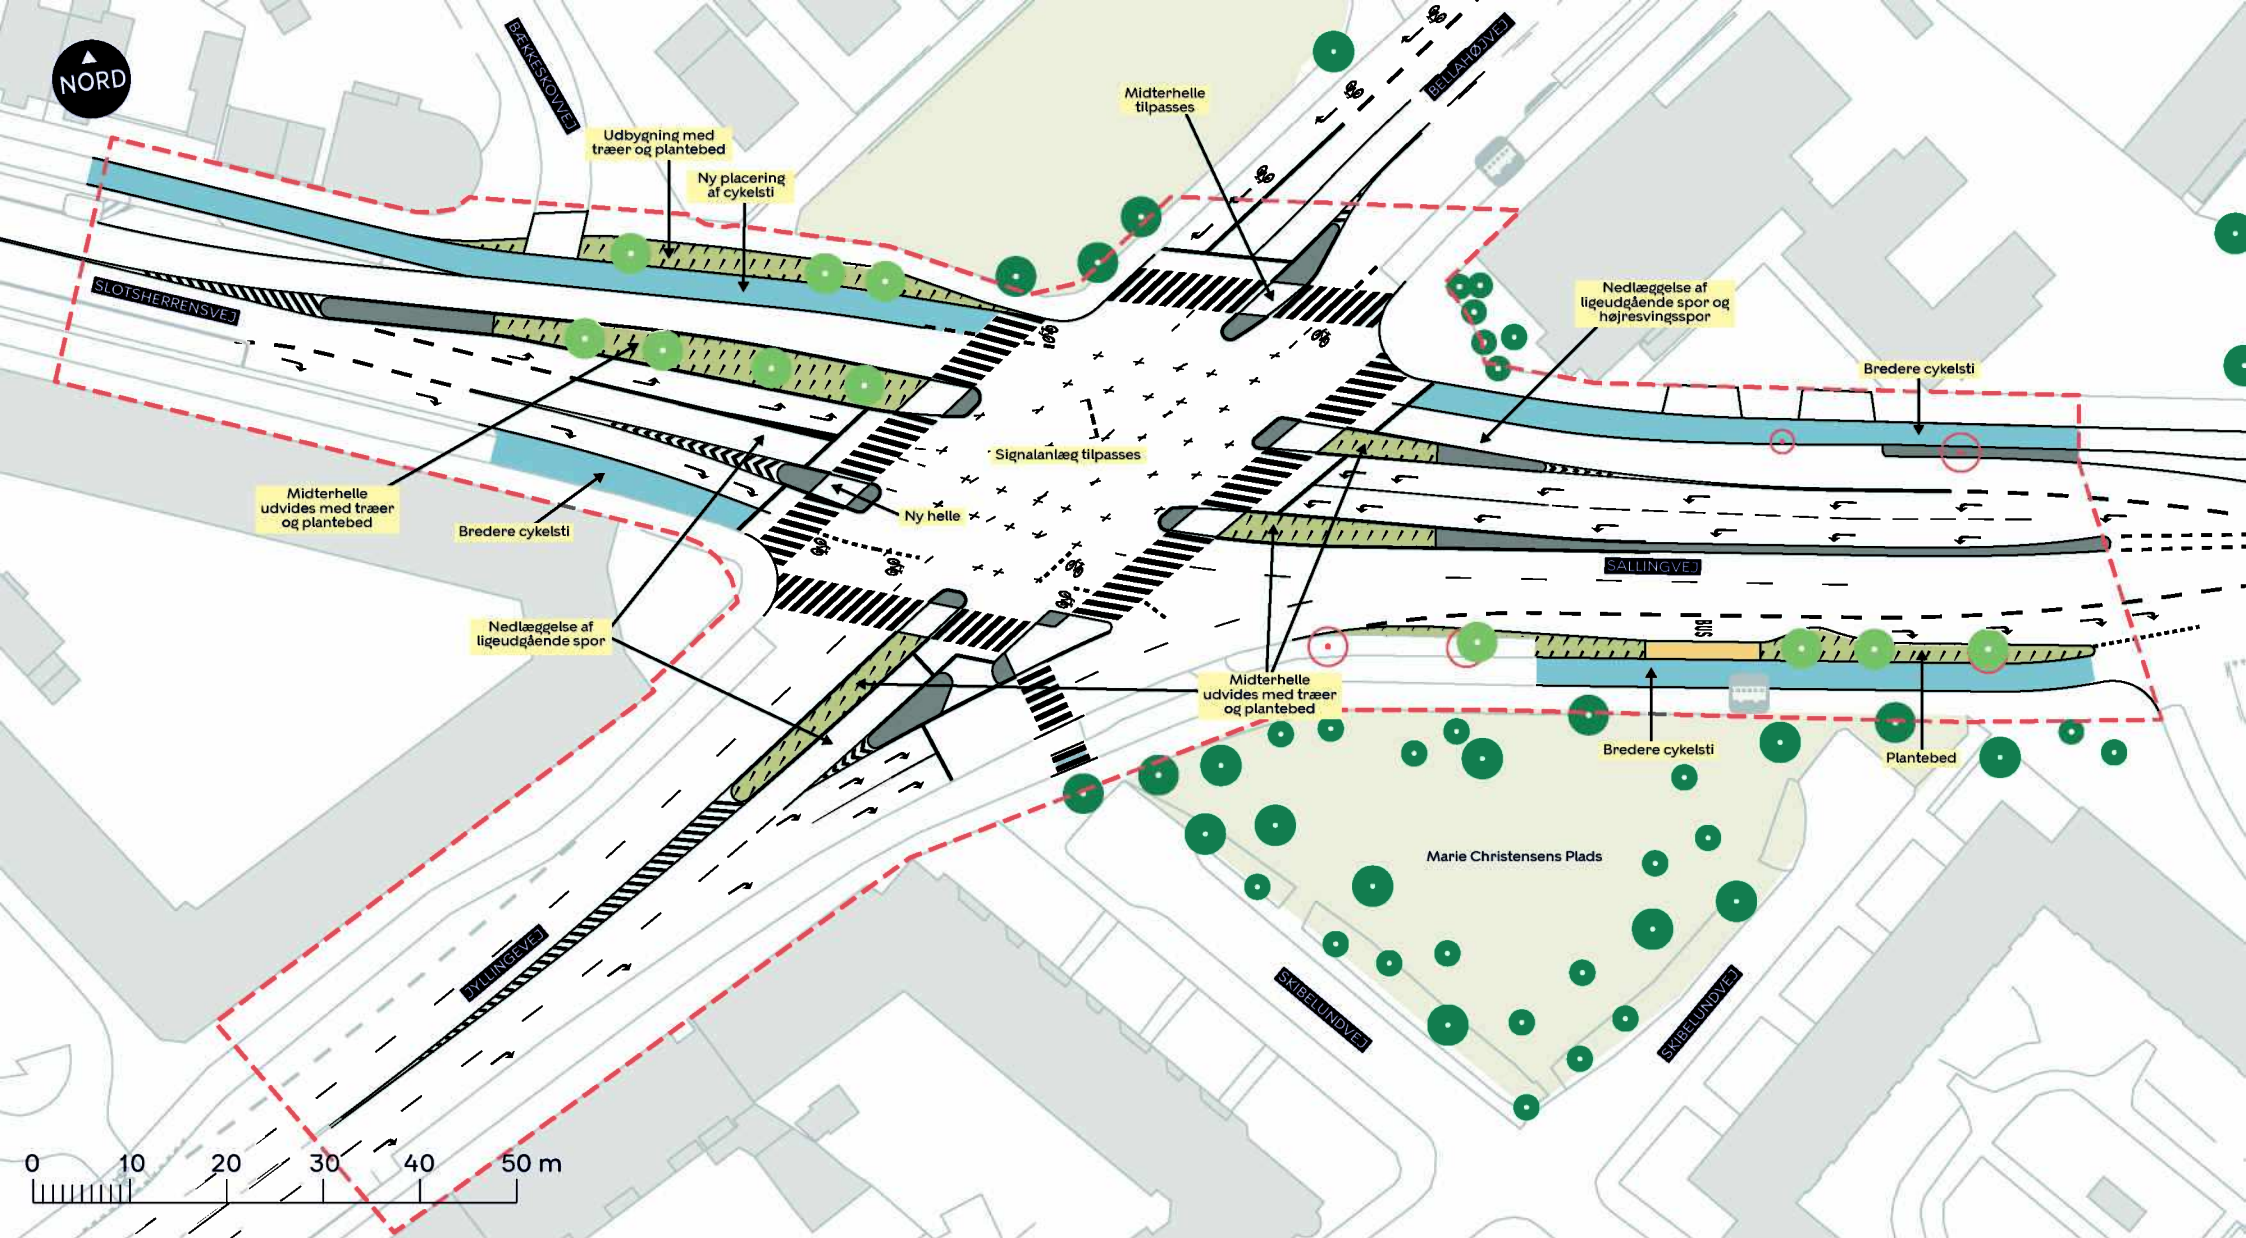

- Anlægsområde
- Cykelsti
- /// Beplantning
- Busperron
- Nyt træ (11 stk.)
- Eksisterende træ
- Træ der fældes (5 stk.)
- Eksisterende busstoppested

BYRUMSFORBEDRENDE TILTAG
SALLINGVEJ / JYLLINGEVEJKRYDSET
 Vanløse
 Skitseforslag
BILAG 8B

