

--- Anlægsområde

3 nye parkeringspladser


KØBENHAVNERRUTEN

Indre By

Projektforslag

Bilag 4A




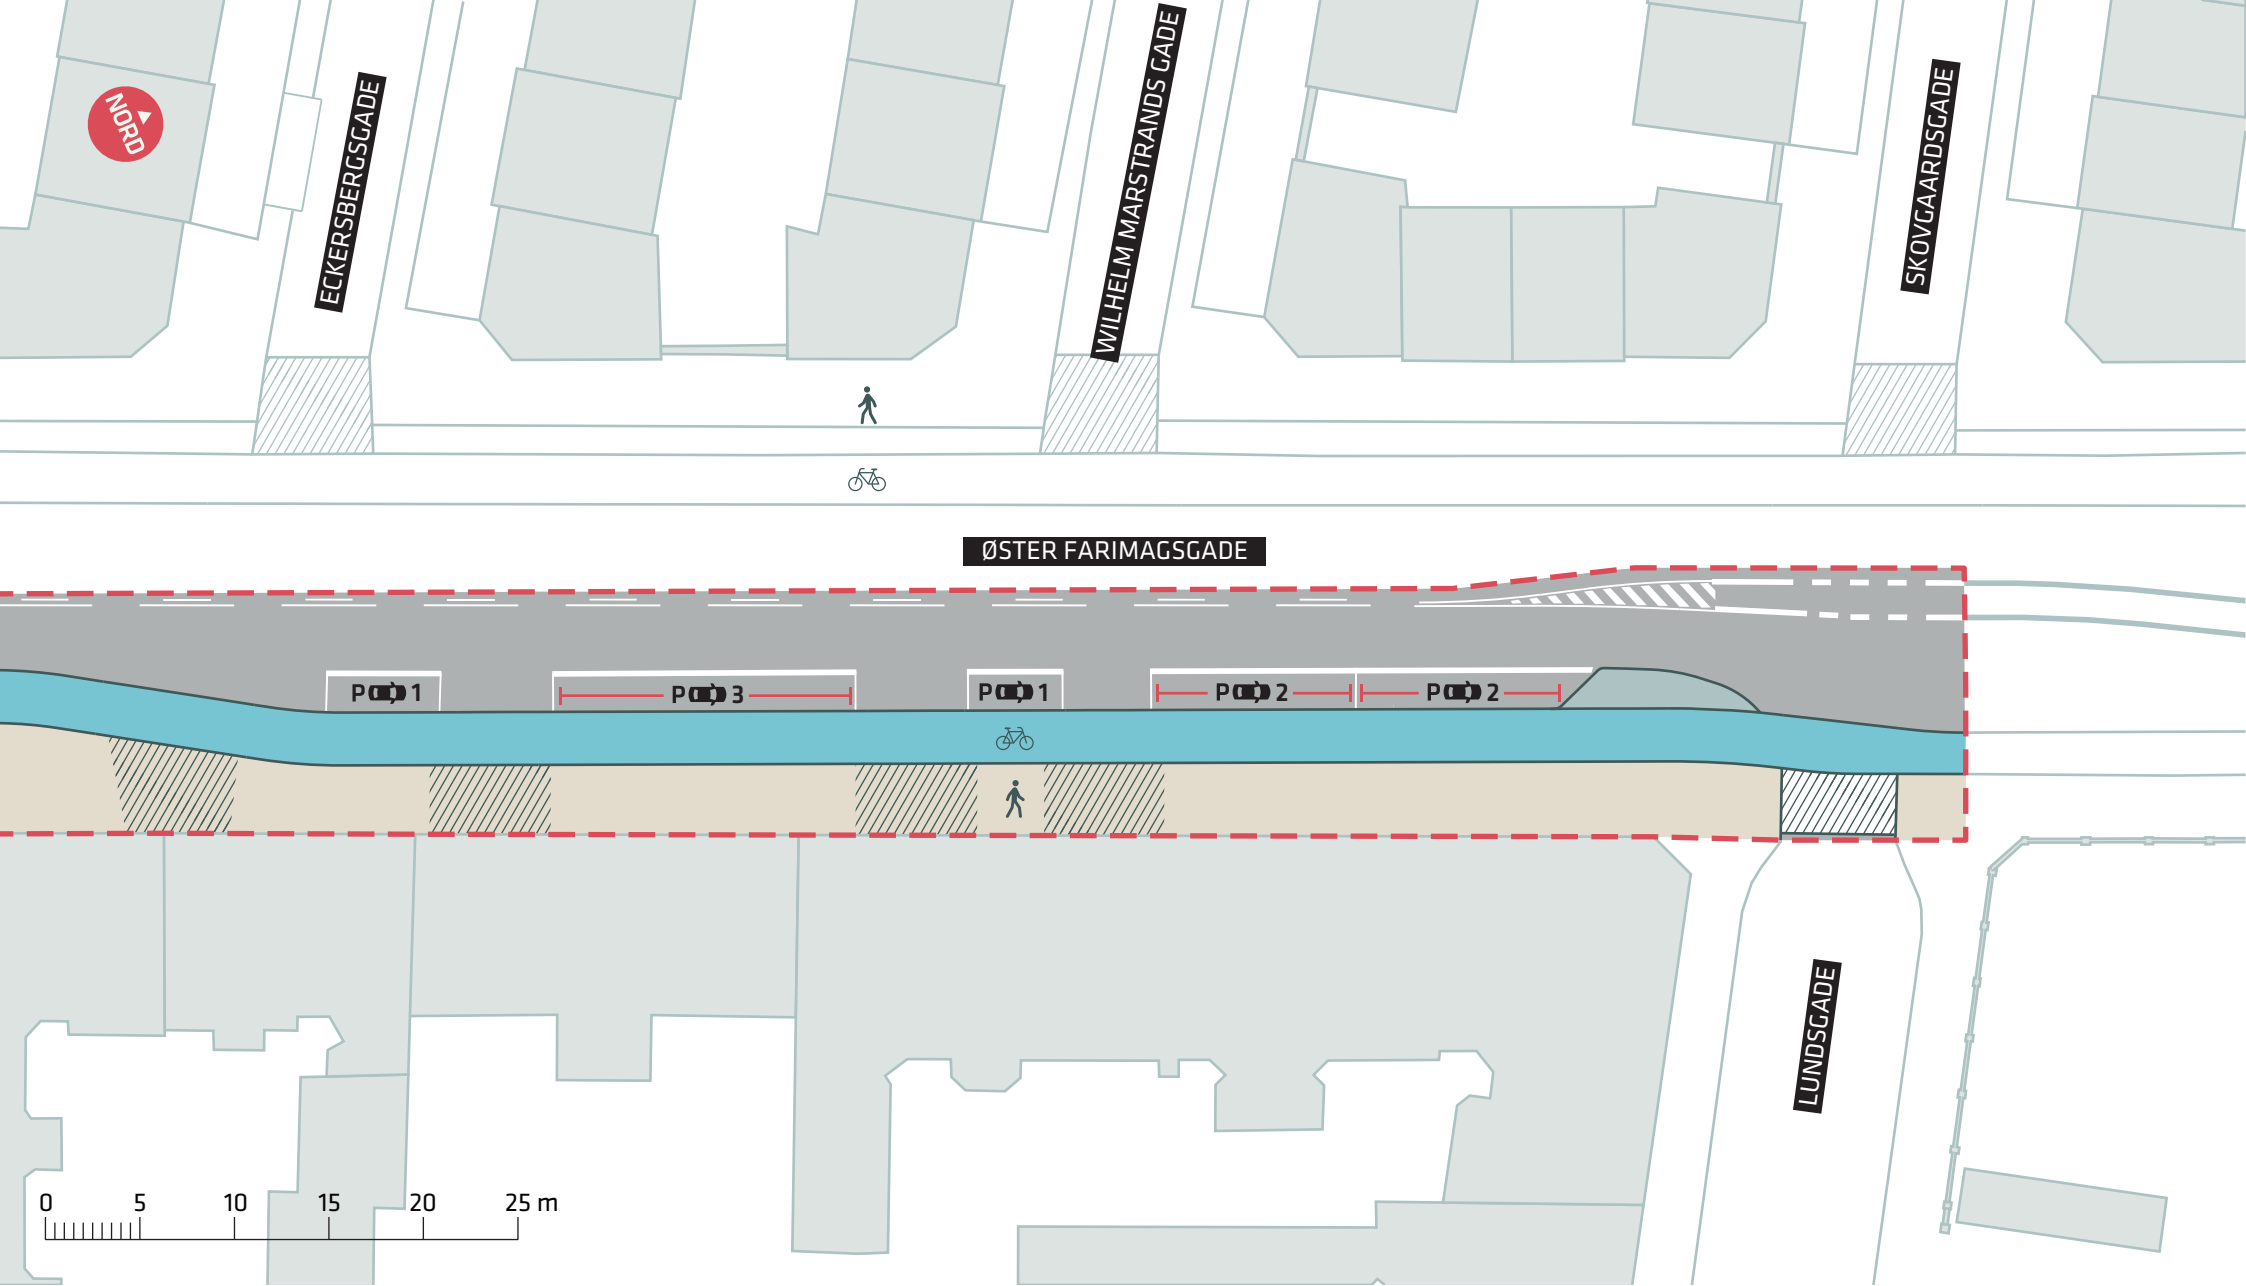

--- Anlægsområde

9 parkeringspladser (flyttet indenfor anlægsområdet)



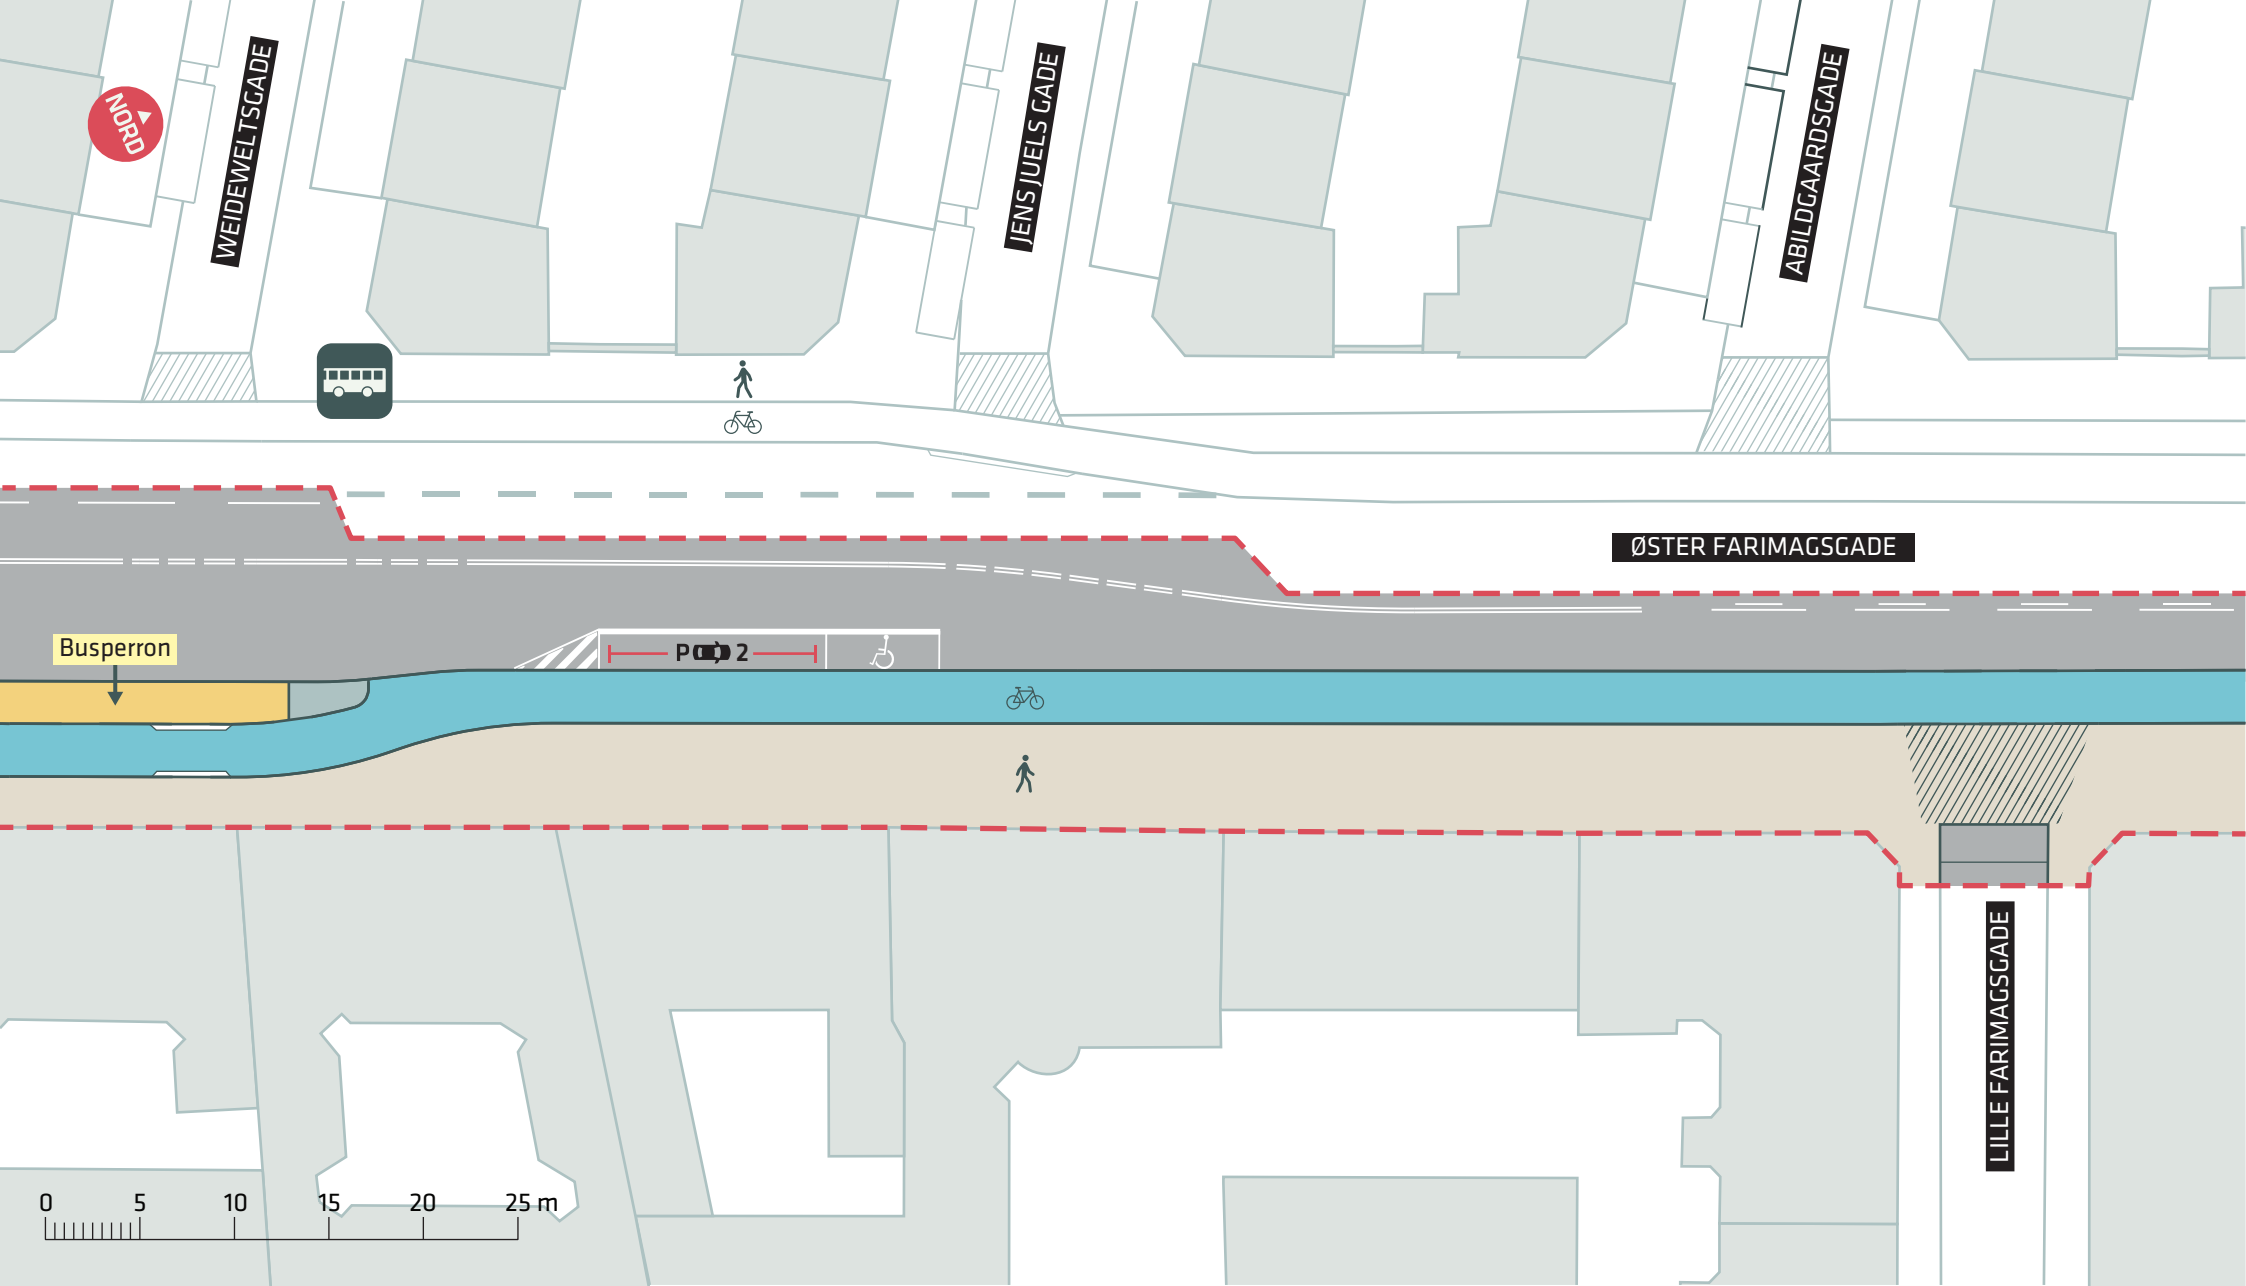

--- Anlægsområde

2 parkeringspladser (flyttet indenfor anlægsområdet)


KØBENHAVNERRUTEN

Indre By

Projektforslag



Bilag 4C



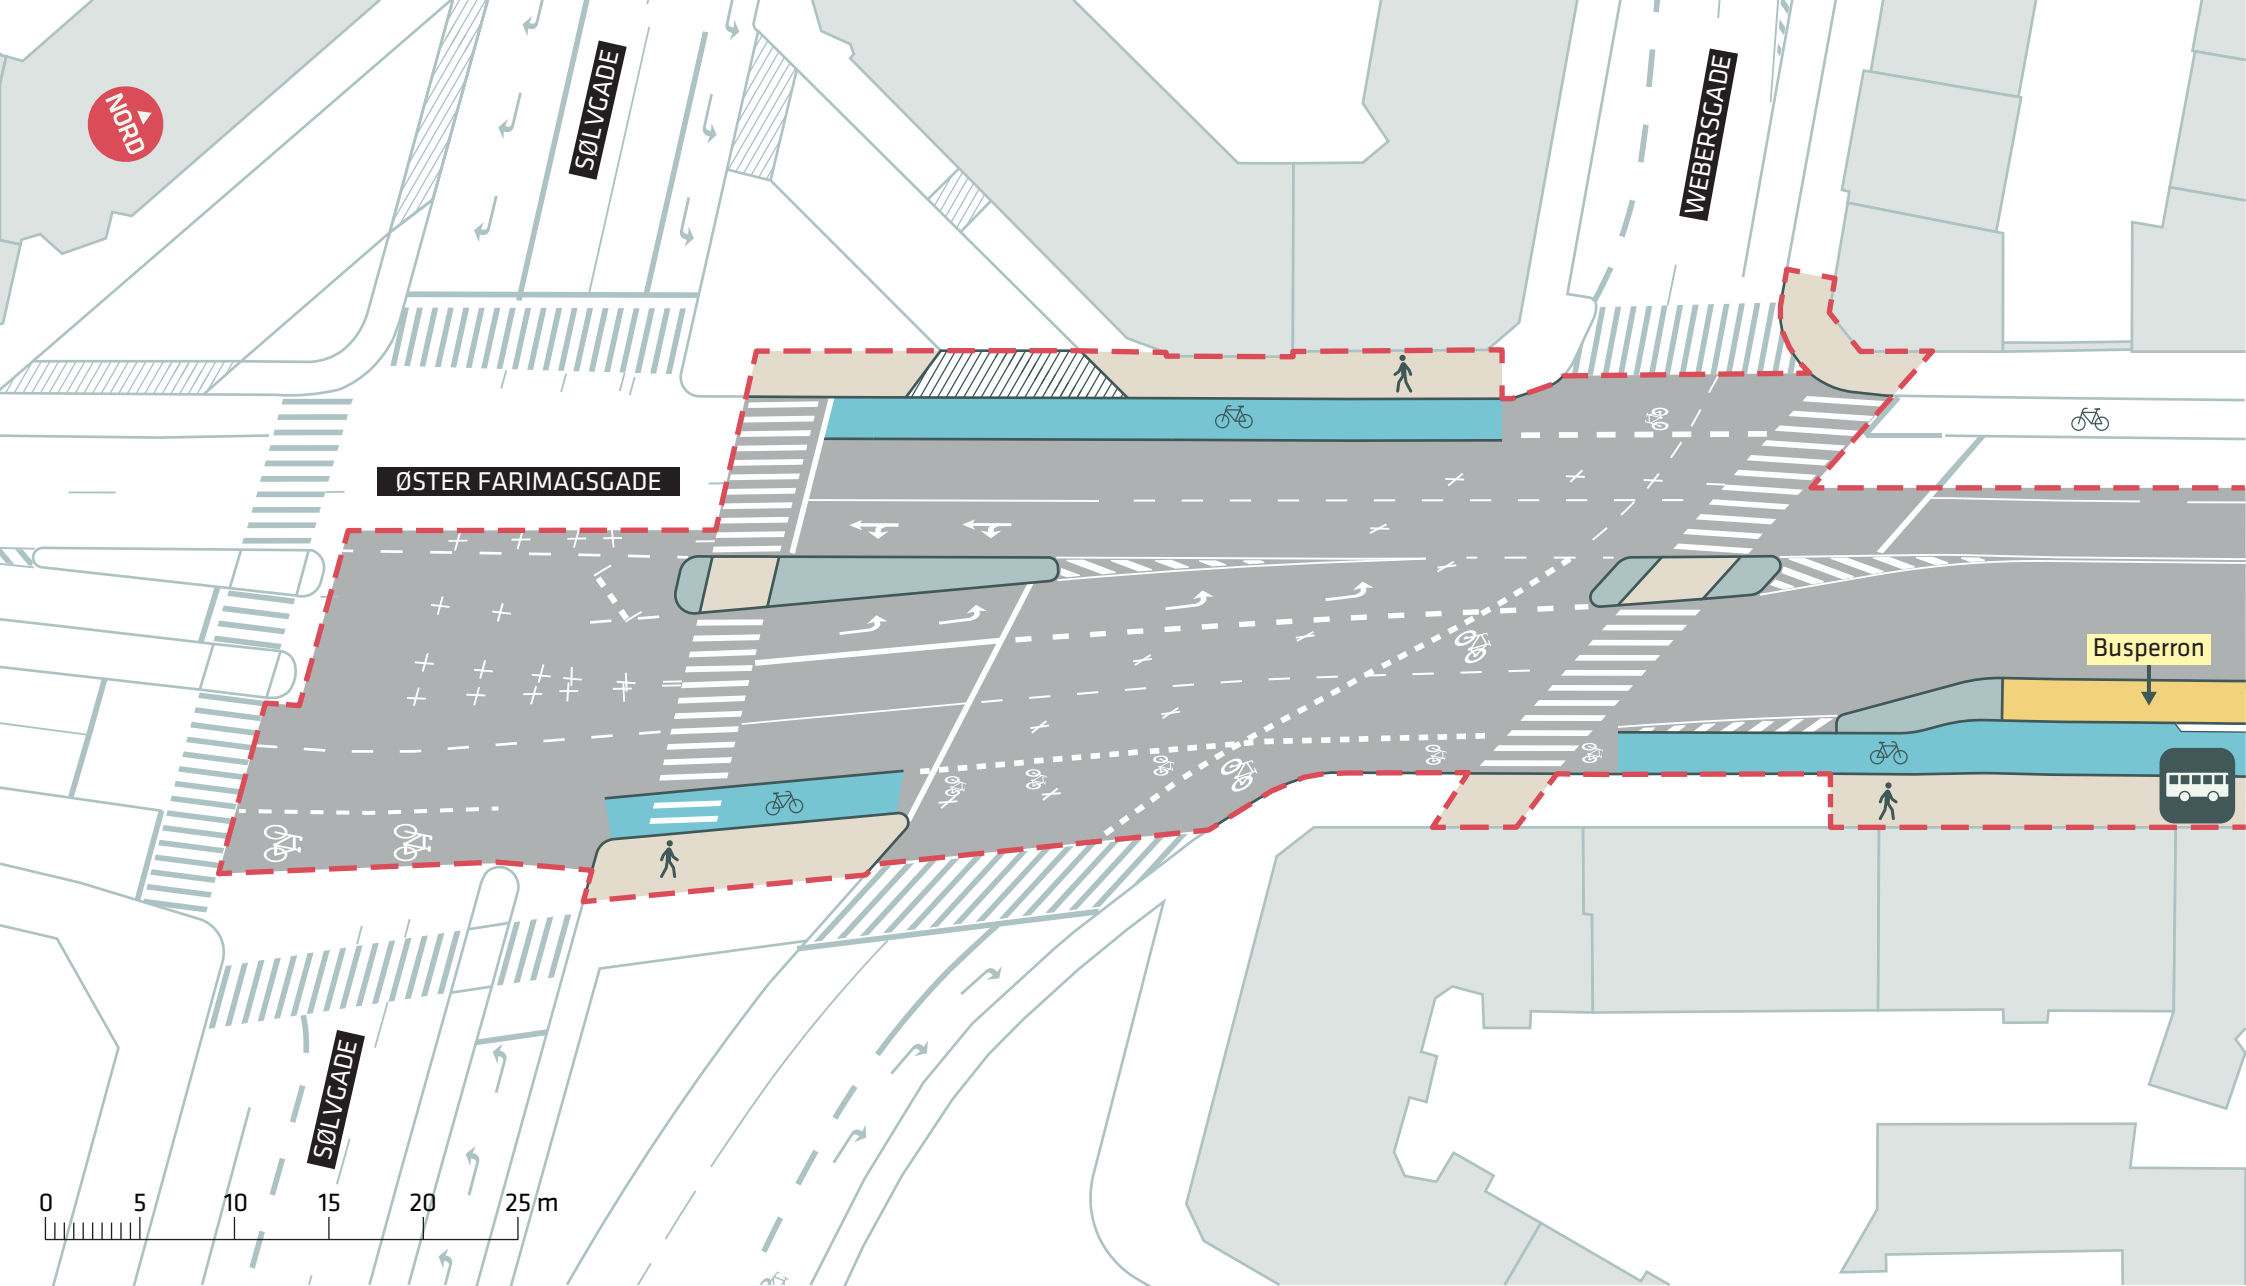



--- Anlægsområde



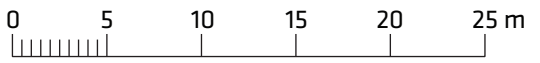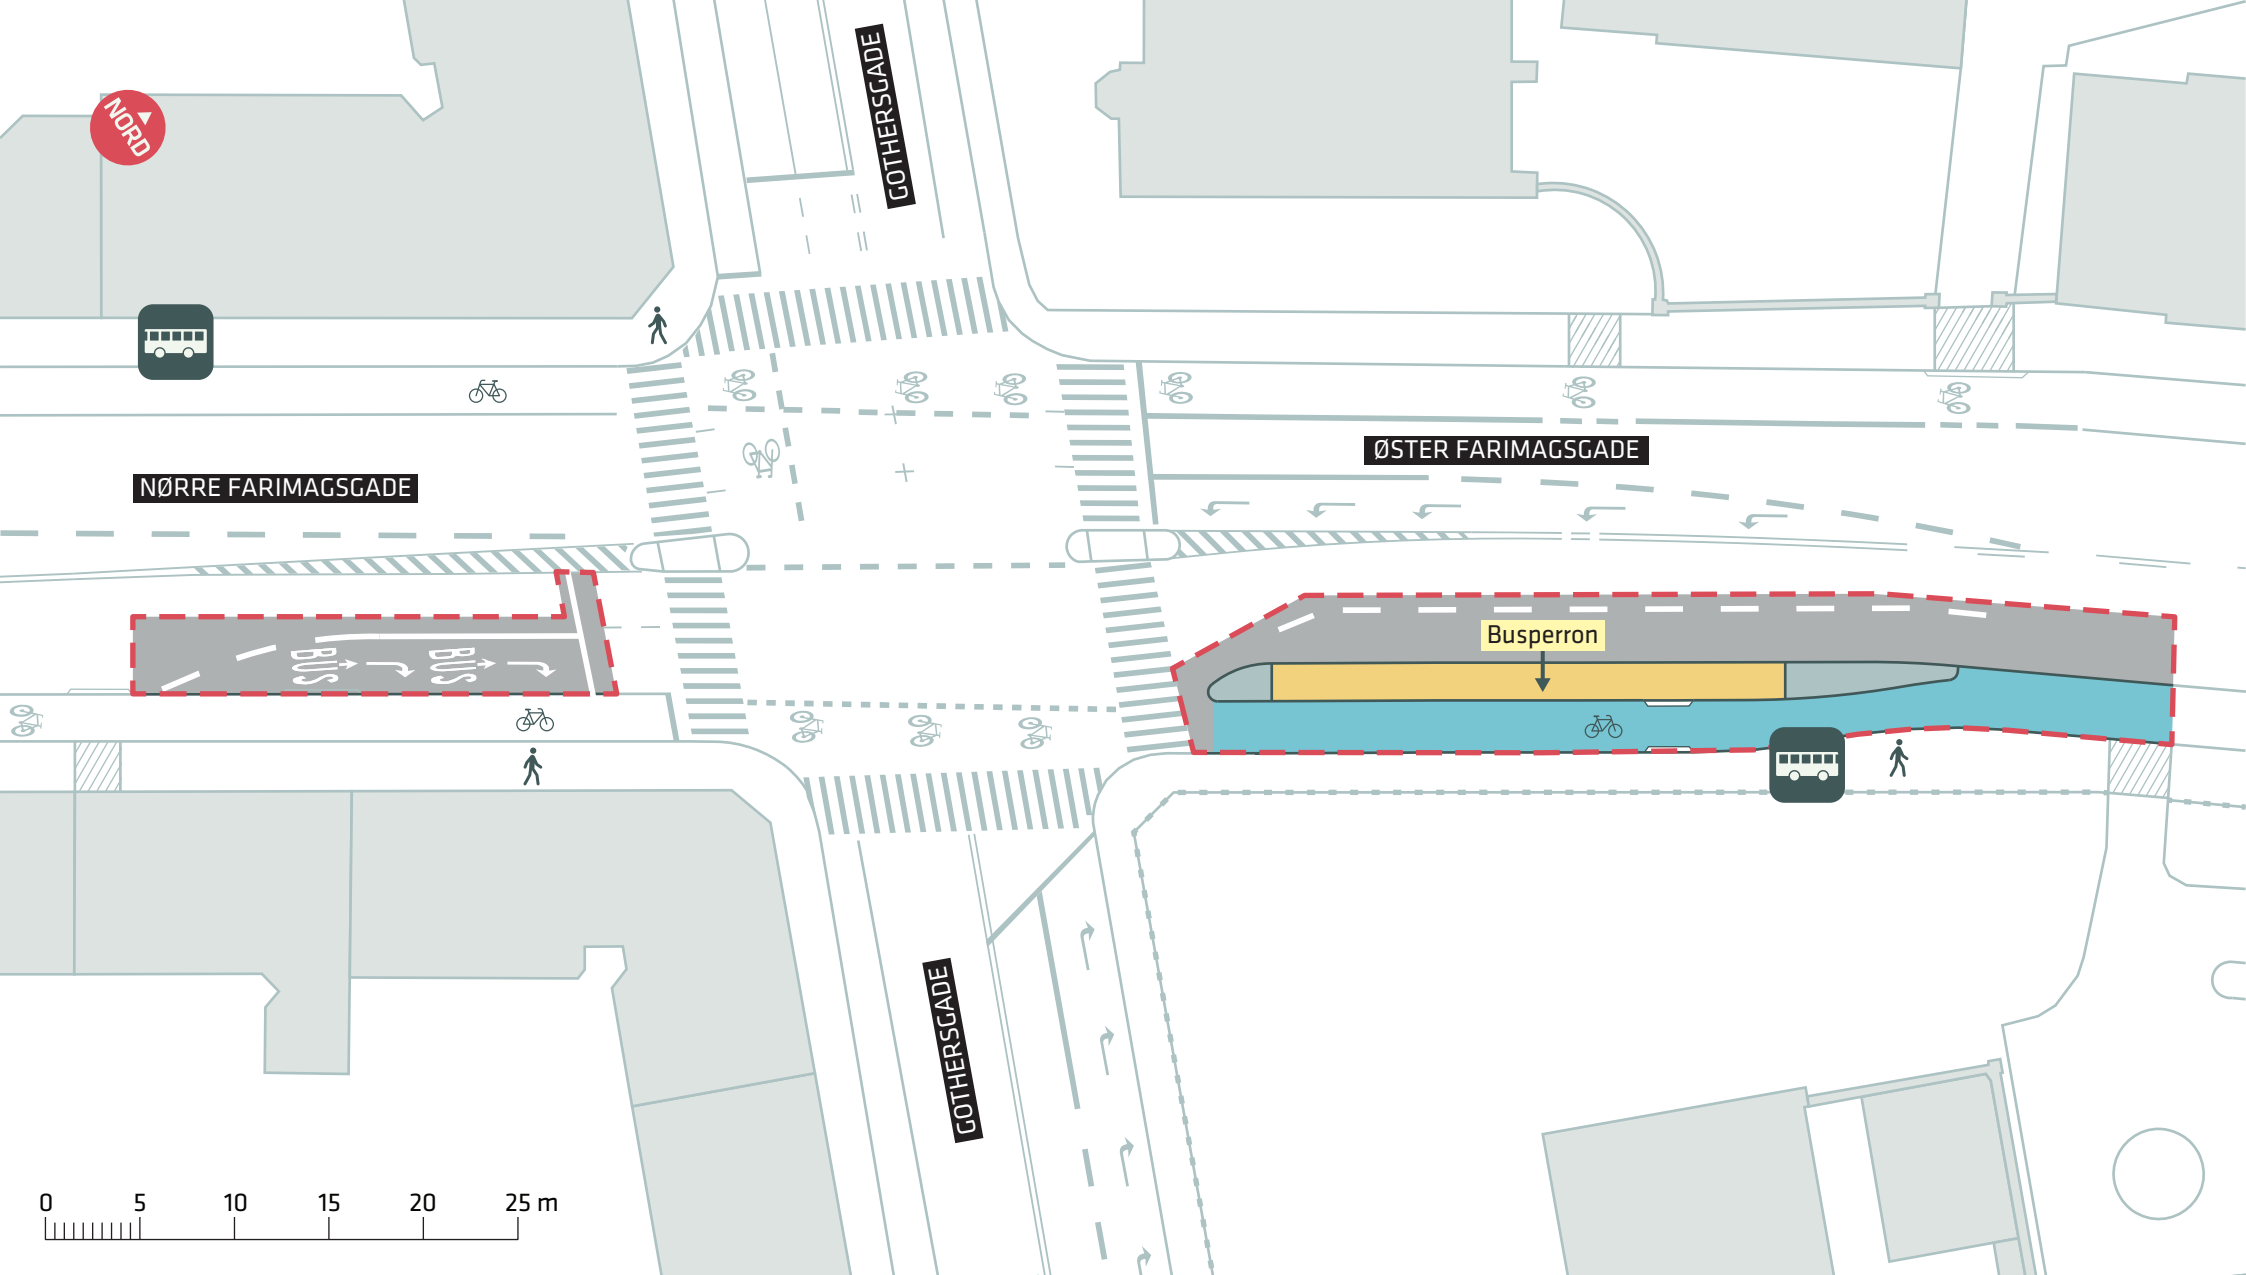


--- Anlægsområde



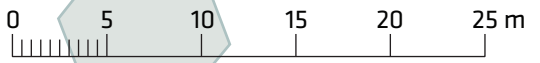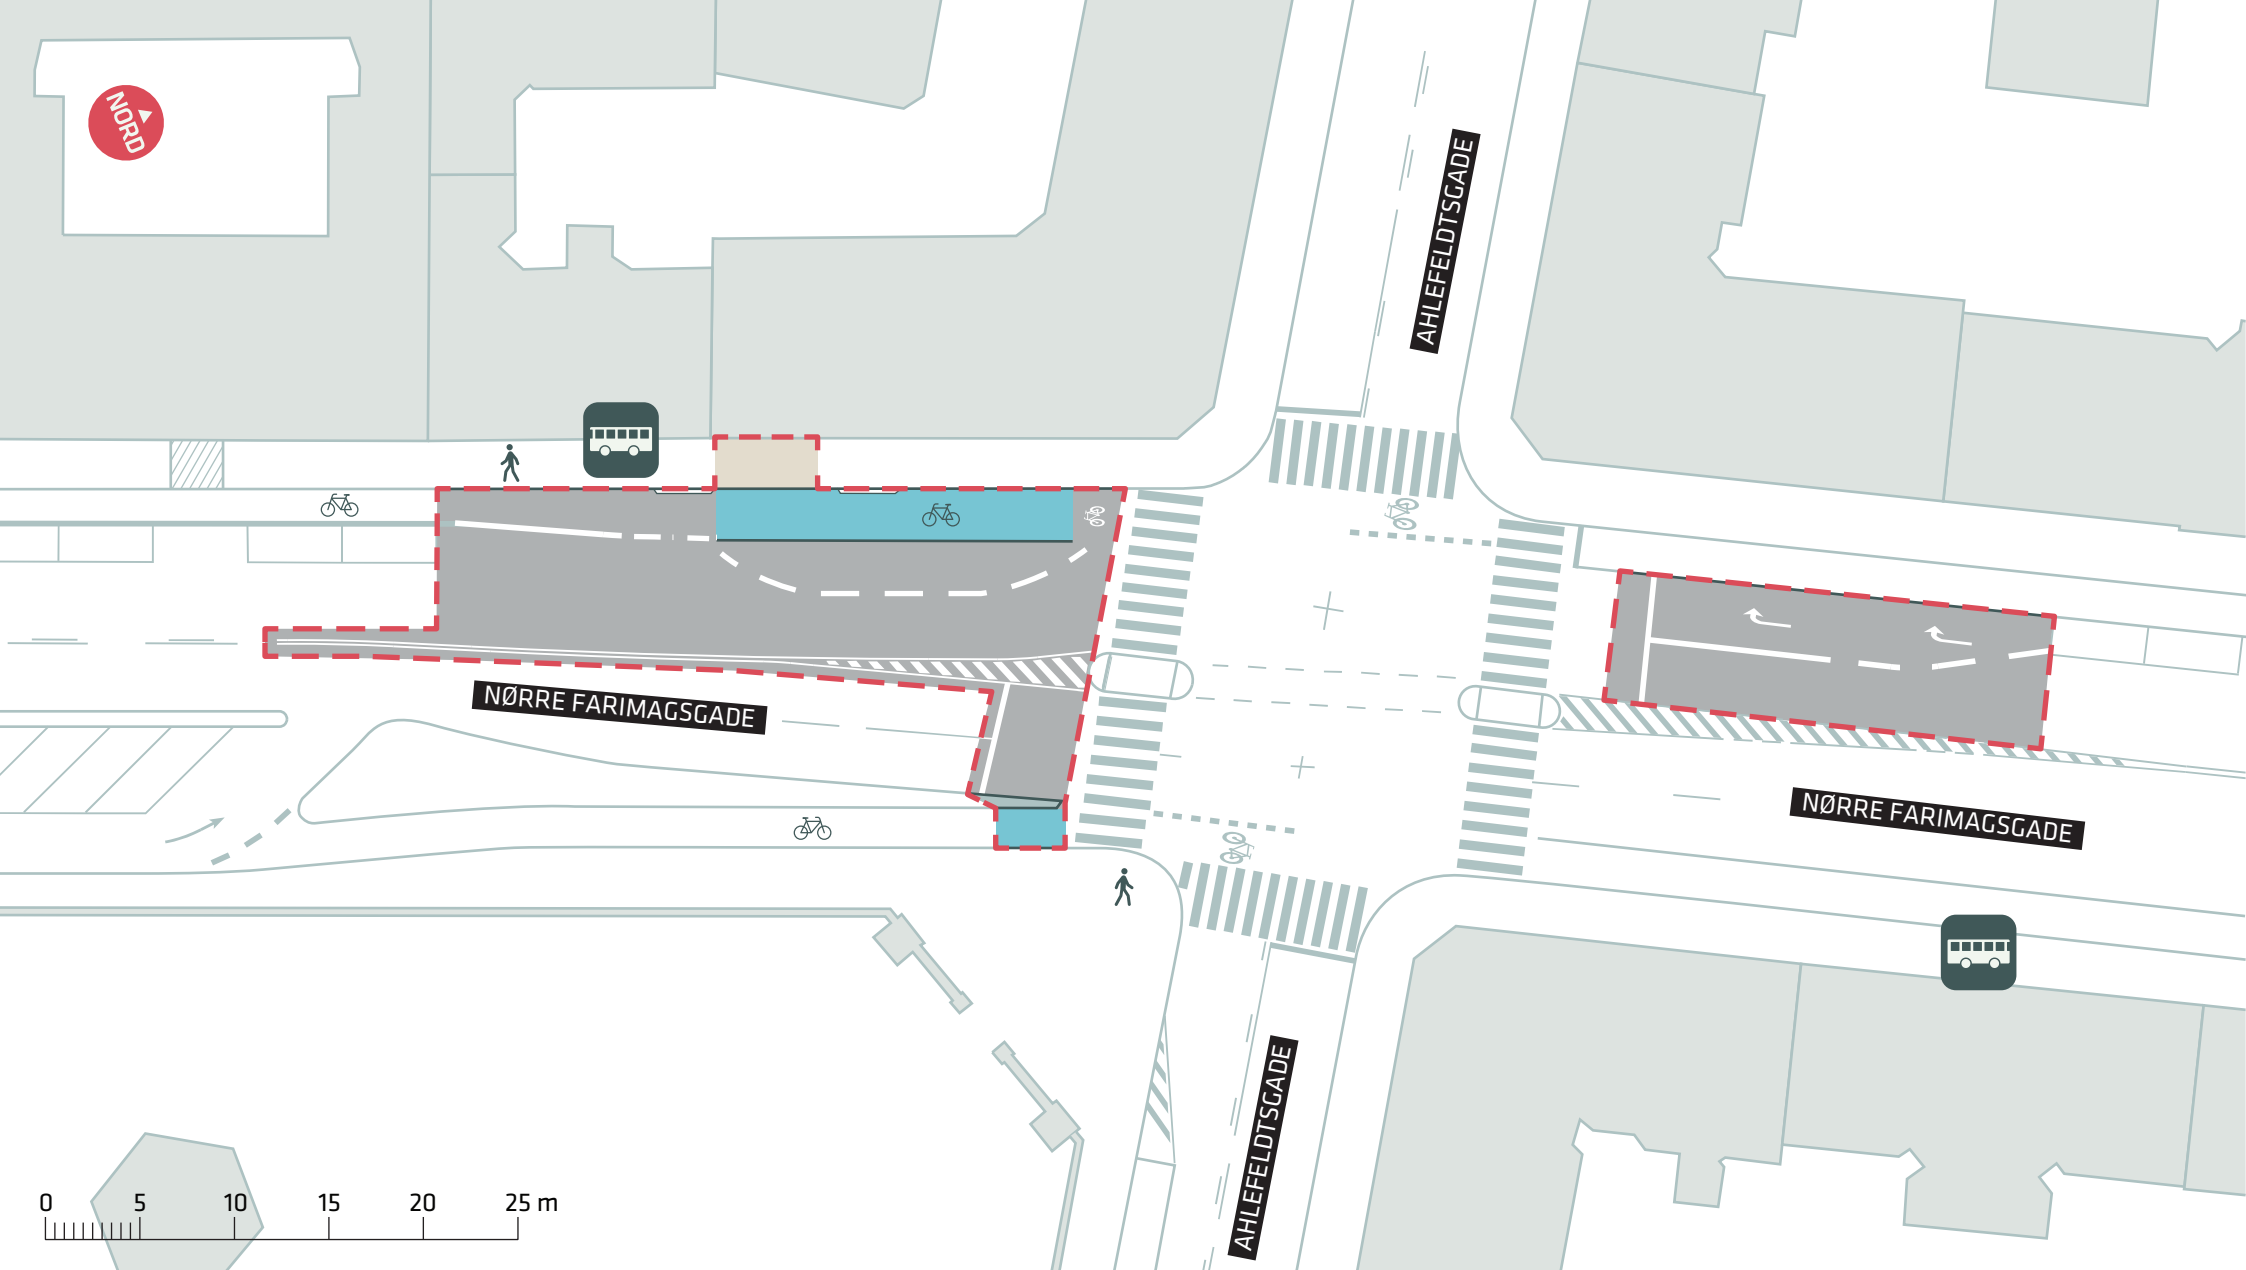


--- Anlægsområde



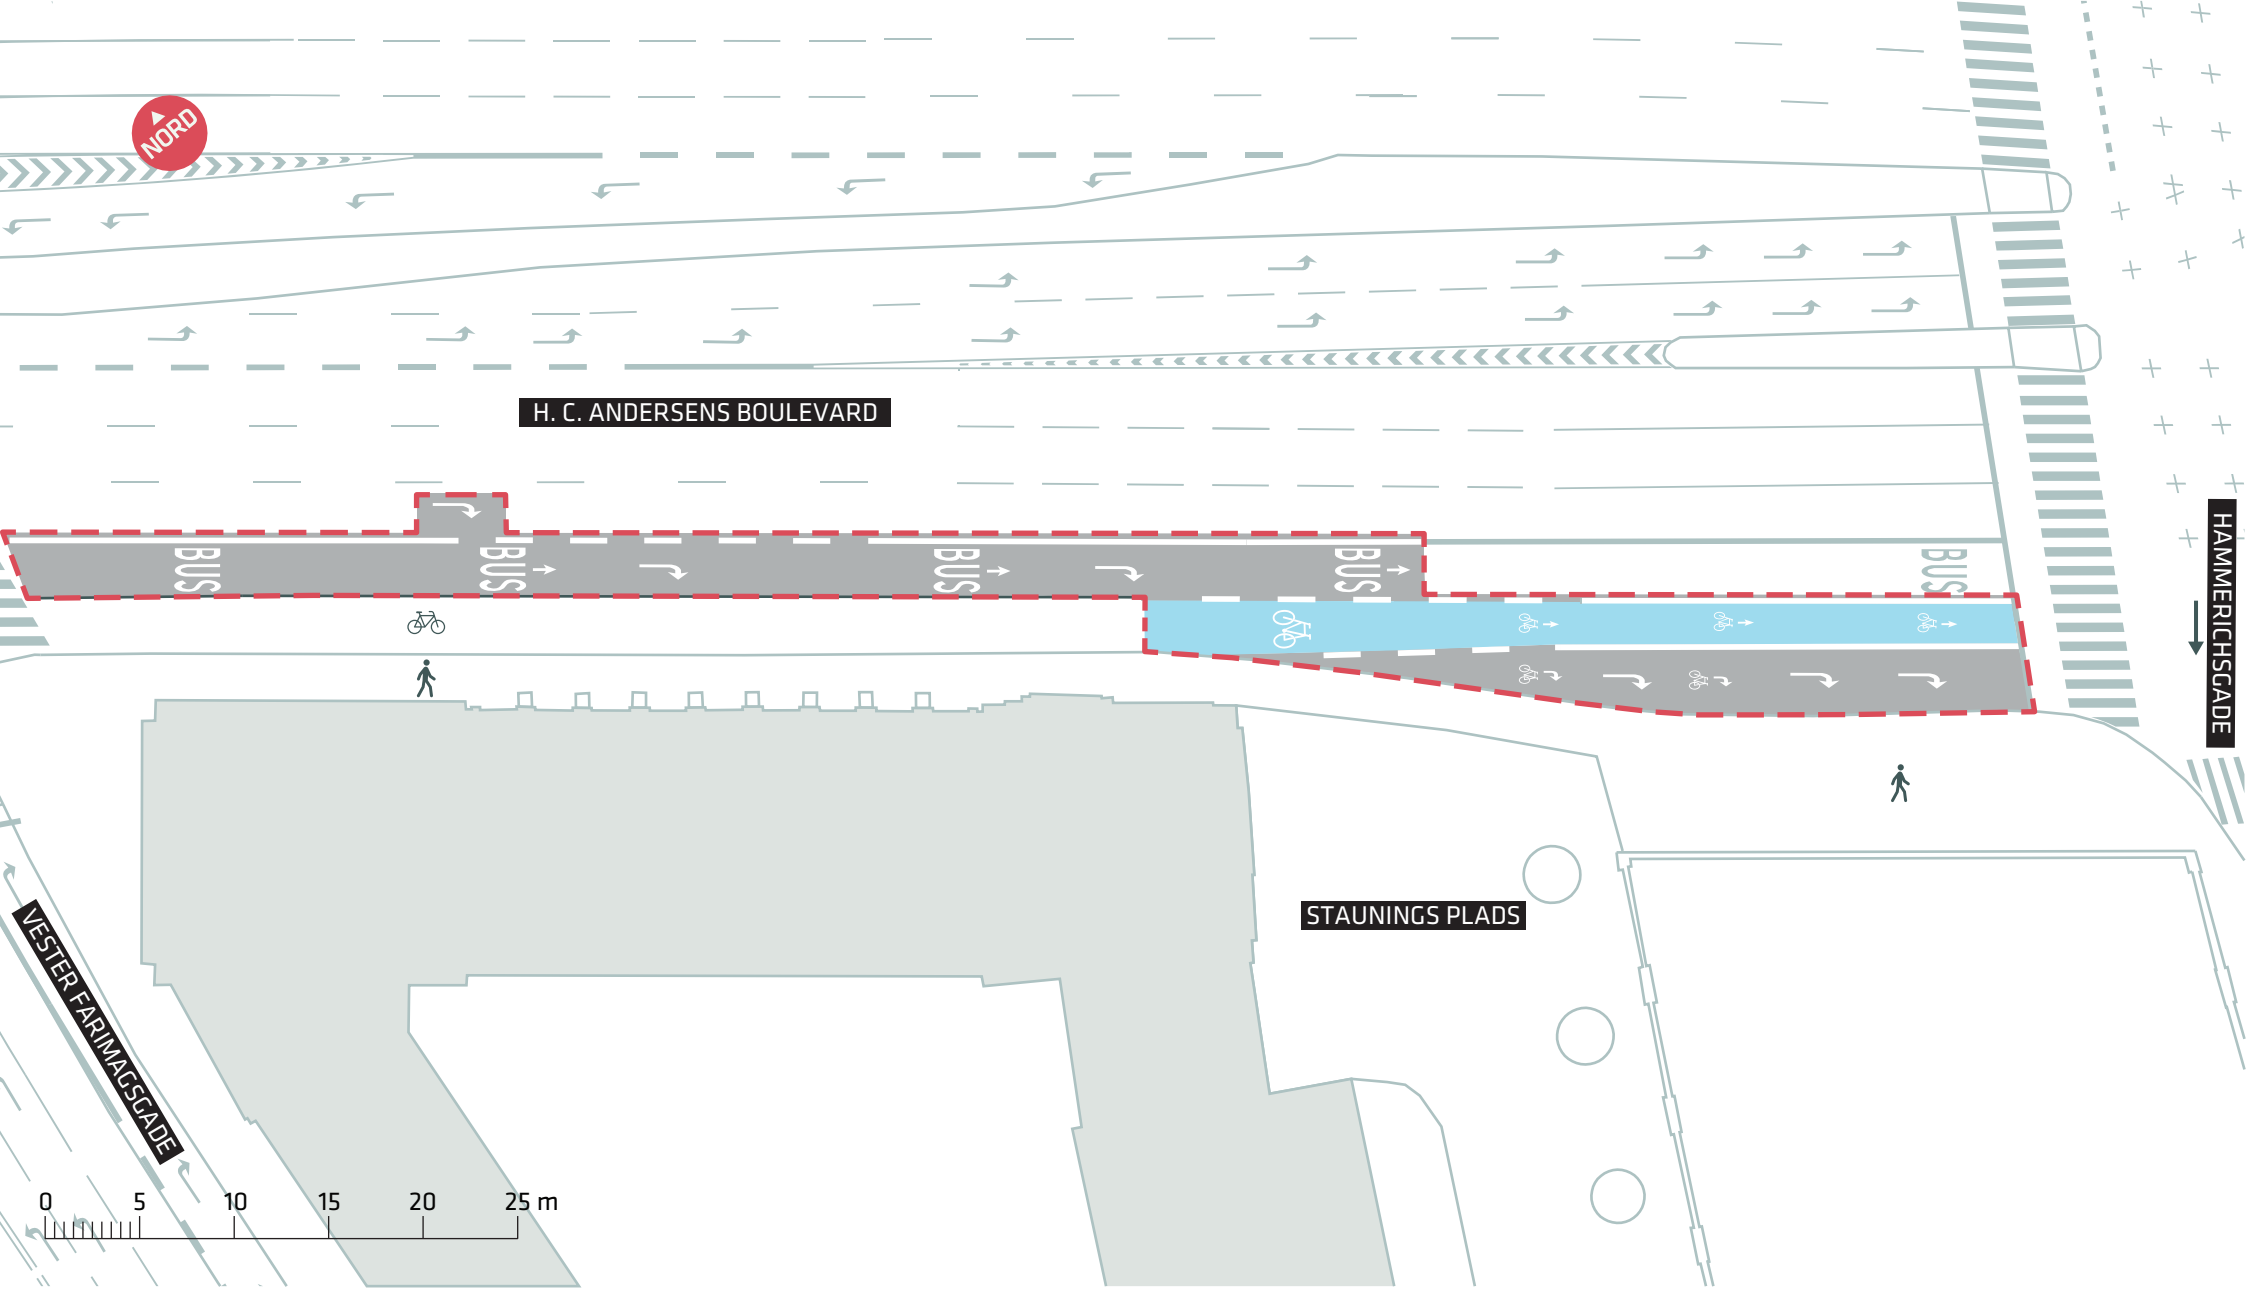

--- Anlægsområde



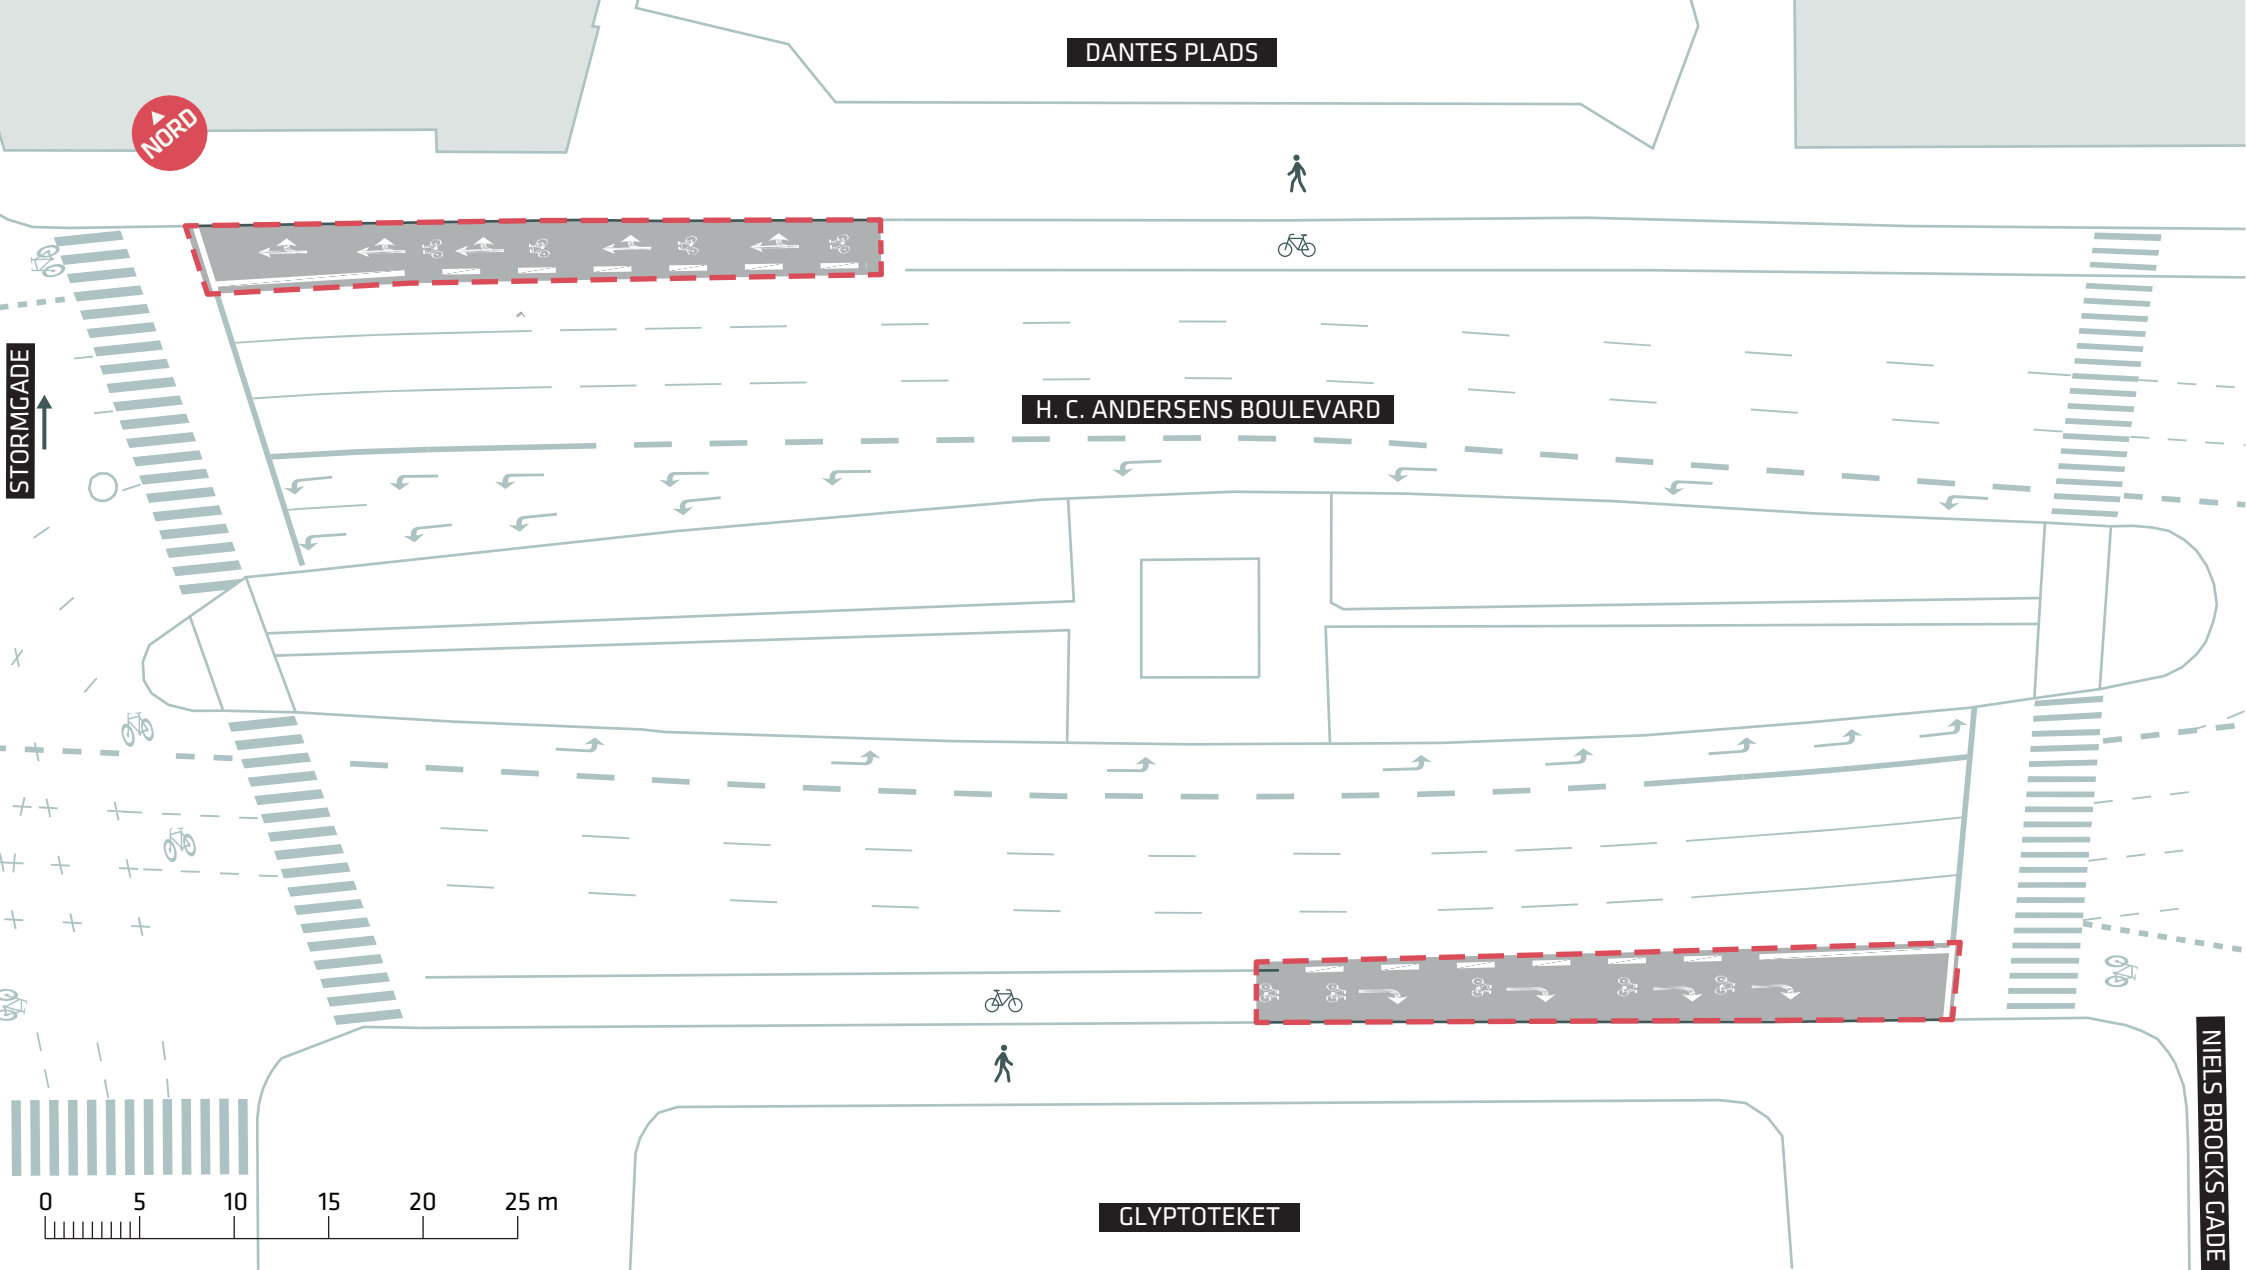

DANTES PLADS




STORMGADE

H. C. ANDERSENS BOULEVARD

GLYPTOTEKET


NIELS BROCKS GADE

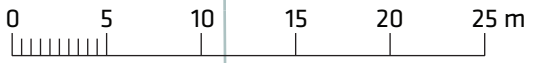

- - - - - Anlægsområde


KØBENHAVNERRUTEN
Indre By
 Projektforslag
Bilag 4H



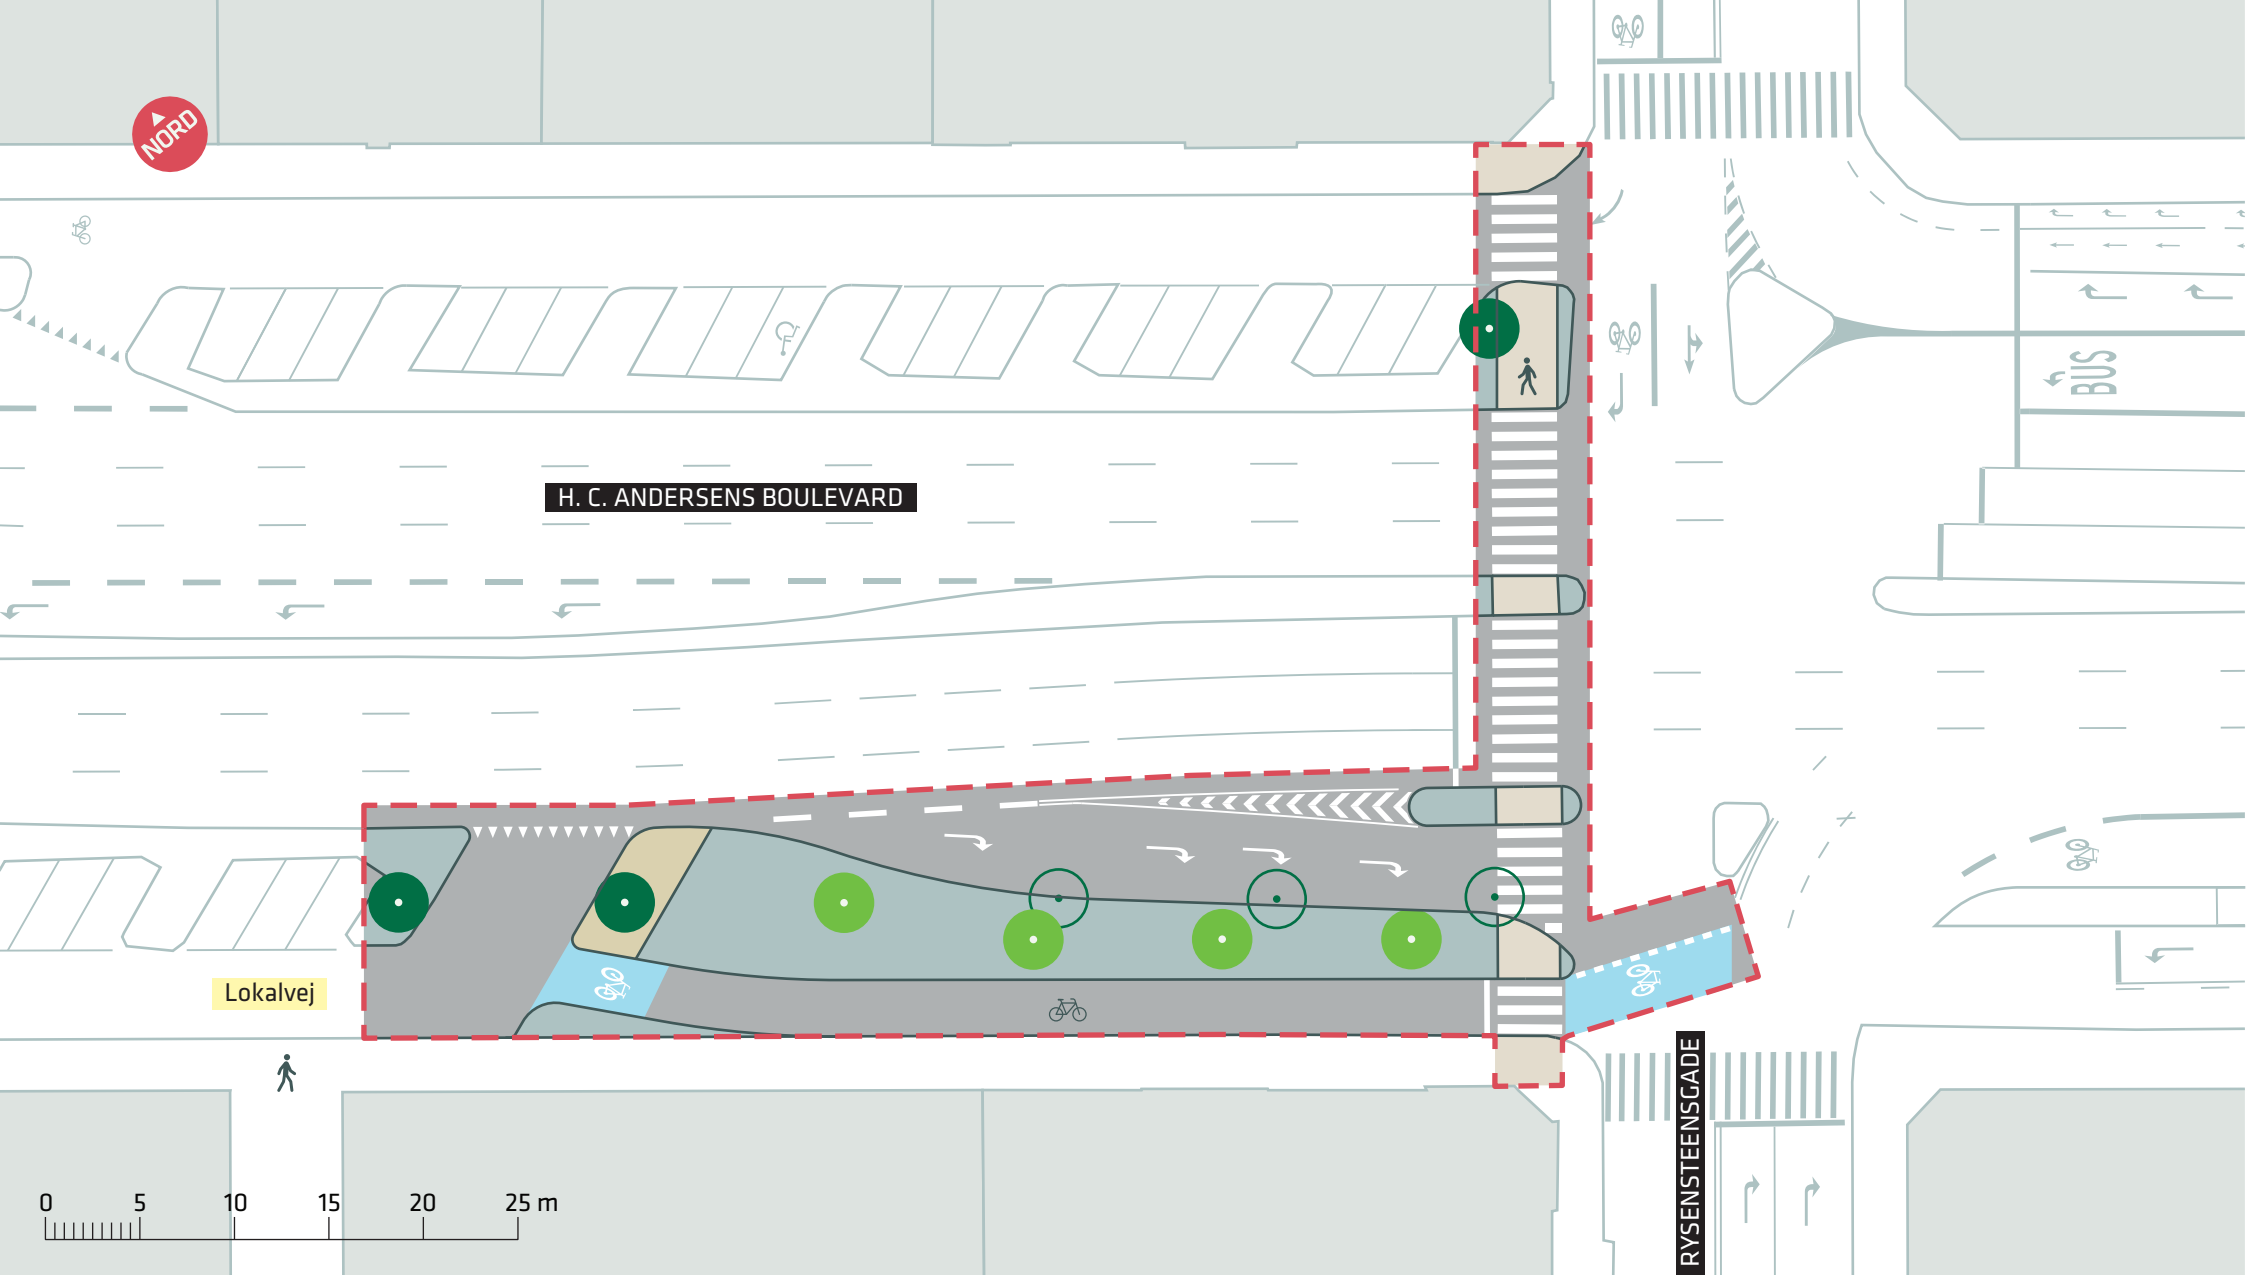

--- Anlægsområde

 Eksisterende træ (3 stk.)

 Nyt træ (4 stk.)

 Træ der fældes (3 stk.)

KØBENHAVNERRUTEN

Indre By

Projektforslag

Bilag 4J






H. C. ANDERSENS BOULEVARD



Gælder kun gennemkørsel


Lokalvej

NIELS BROCKS GADE

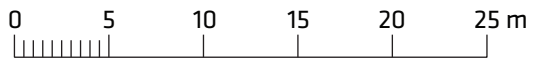

--- Anlægsområde



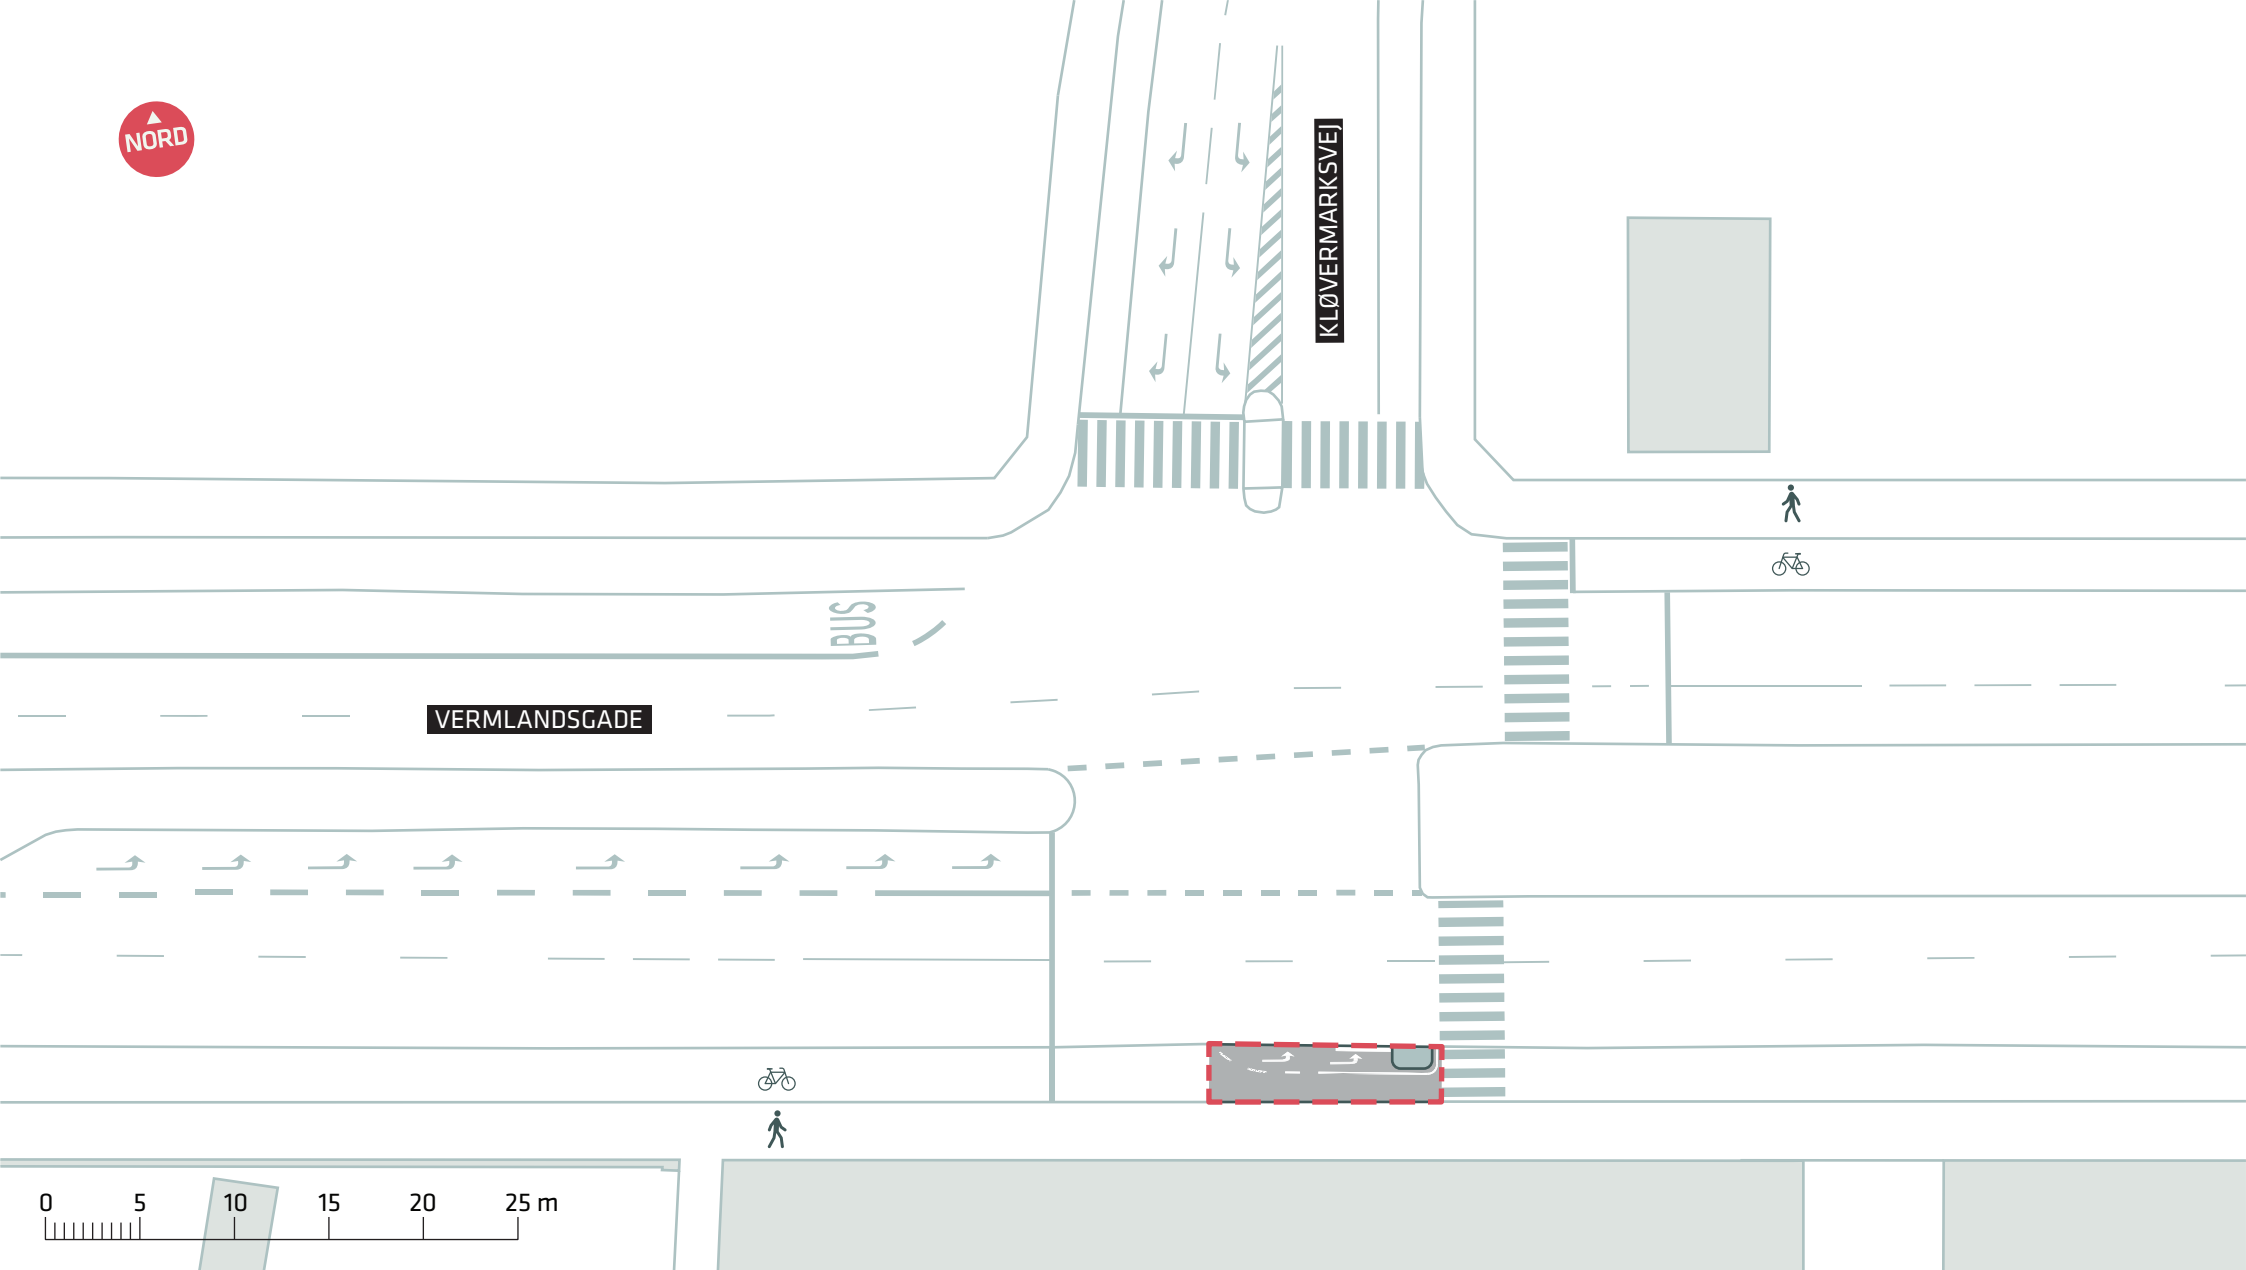

VERMLANDSGADE

KLØVERMARKSVEJ

BUS



- - - - - Anlægsområde

