


Nordhavnsvej

Ekspropriationsplan nr. 10

Bilag 2a




Skel til Svanemøllevej nr. 2

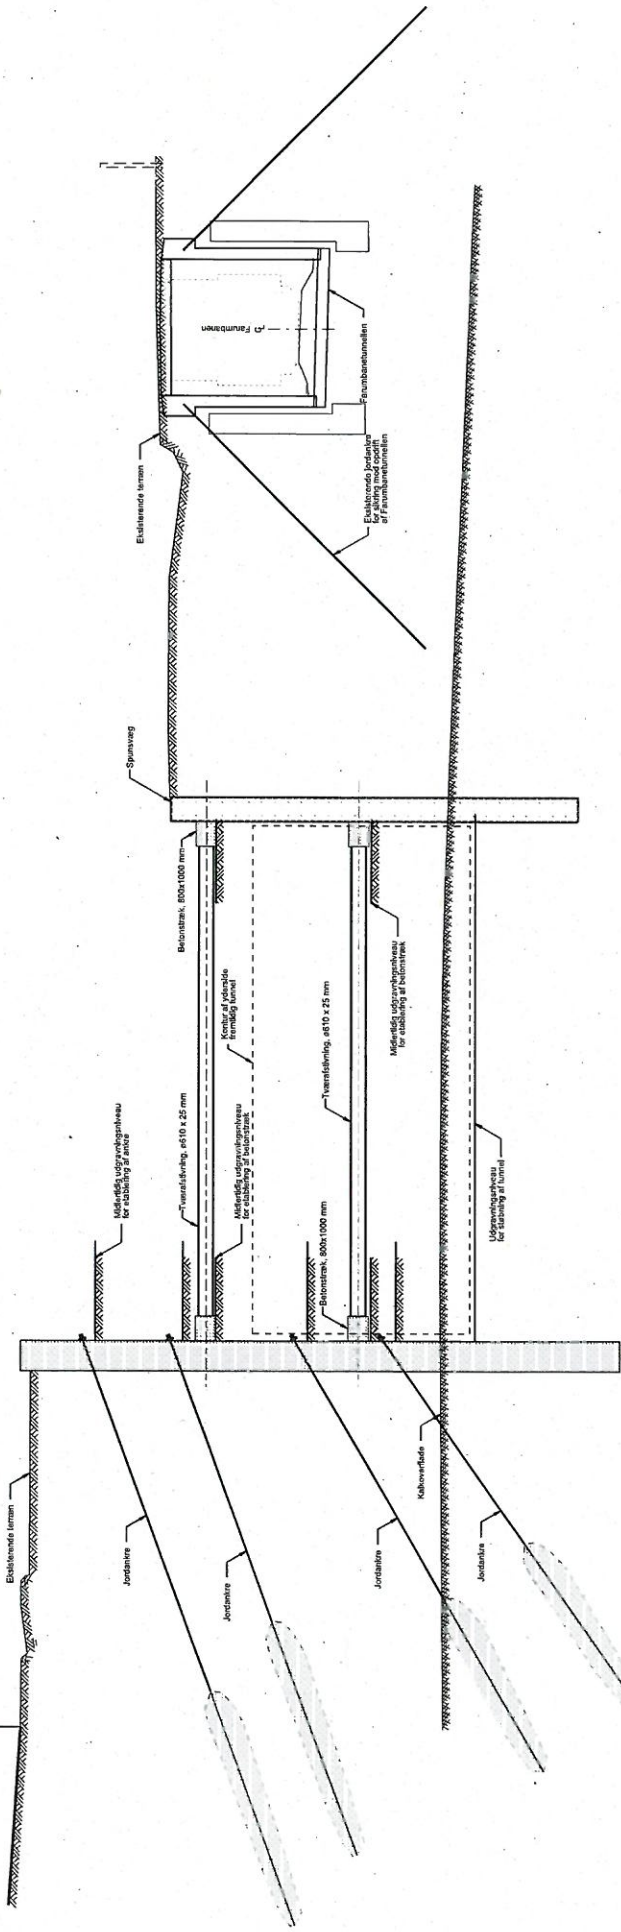

SMT A.A. LIND
Fremmet ca. St. 5200




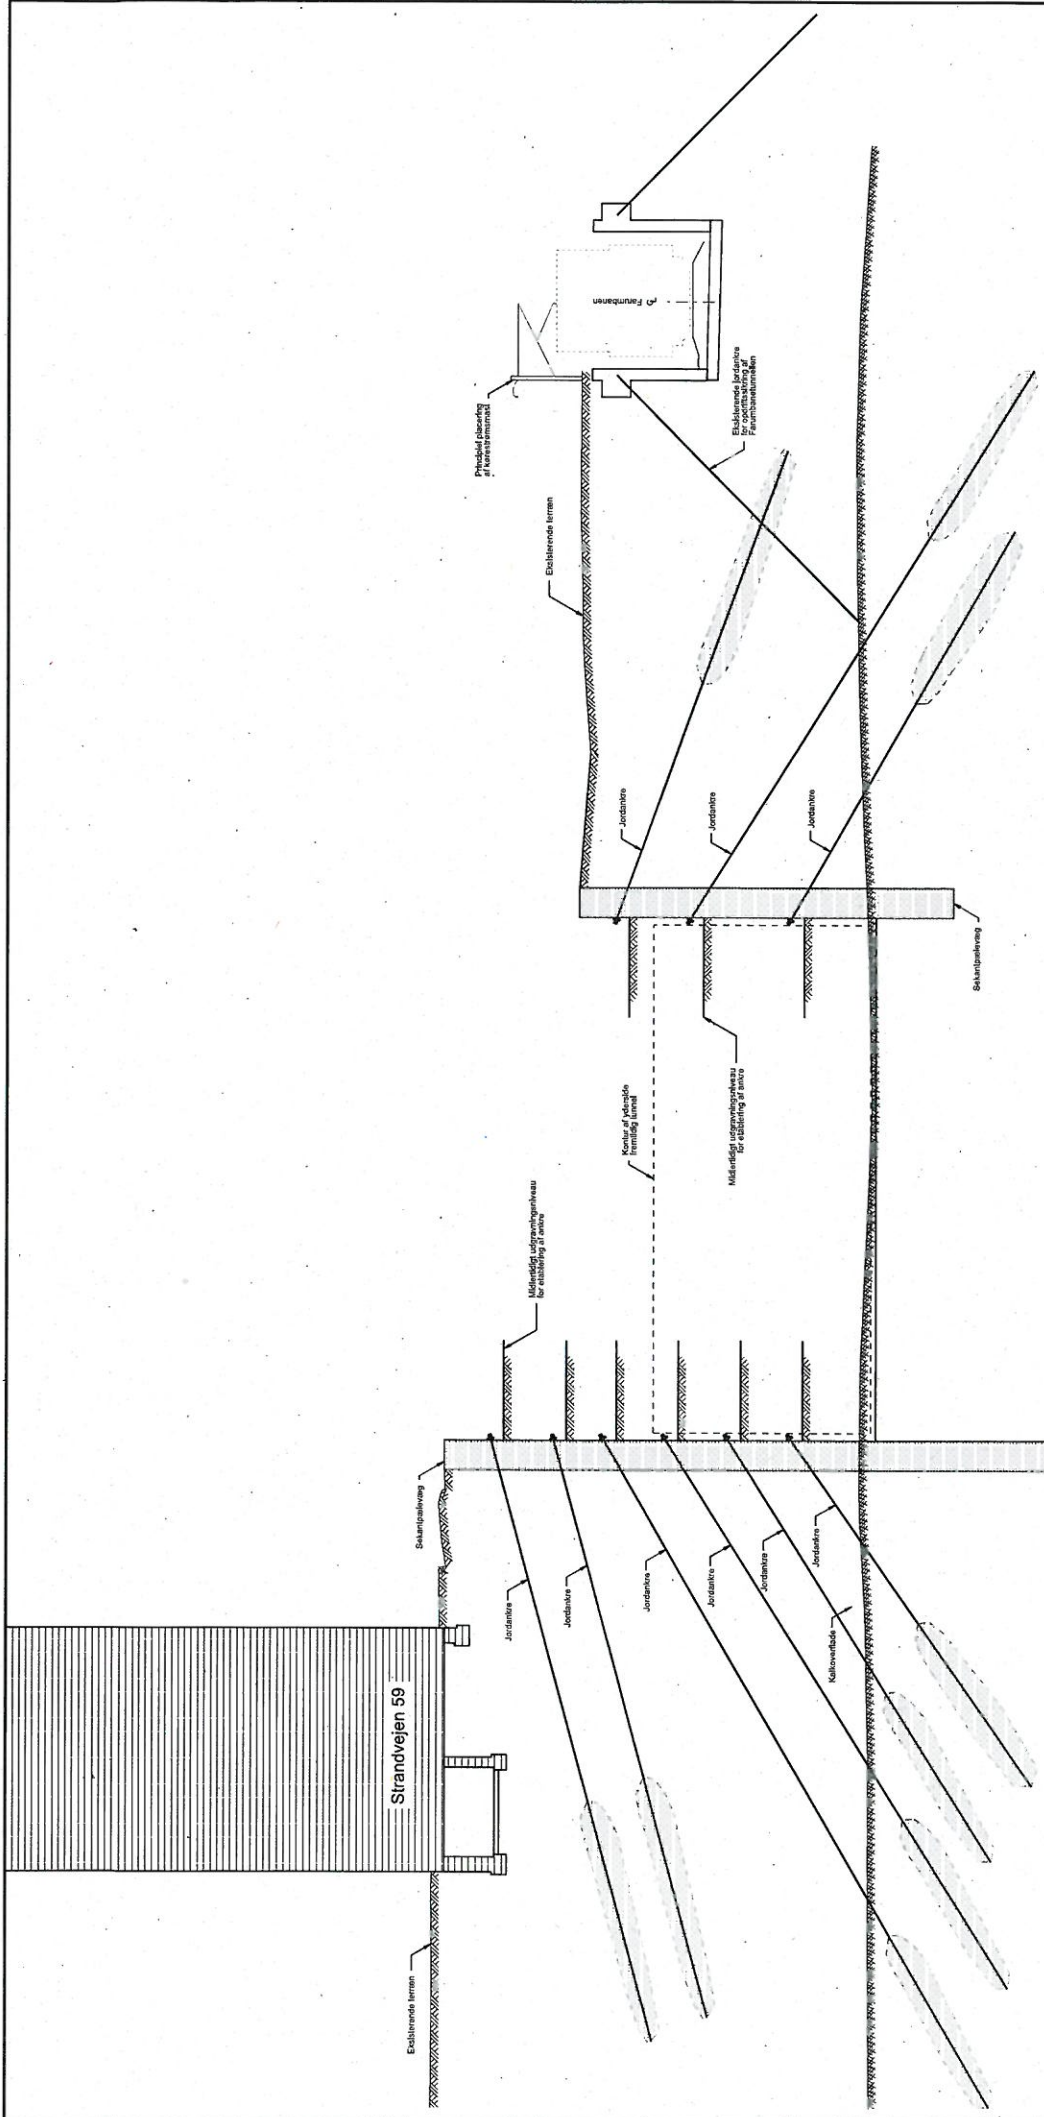


SMT B.A. LTD.
Trenton Co. St. 5230



Projekt Nordhavnsvej
 Ekspropriationsplan nr. 12 Byggegrube, St. 5230
 Bilag 2c Principkitse

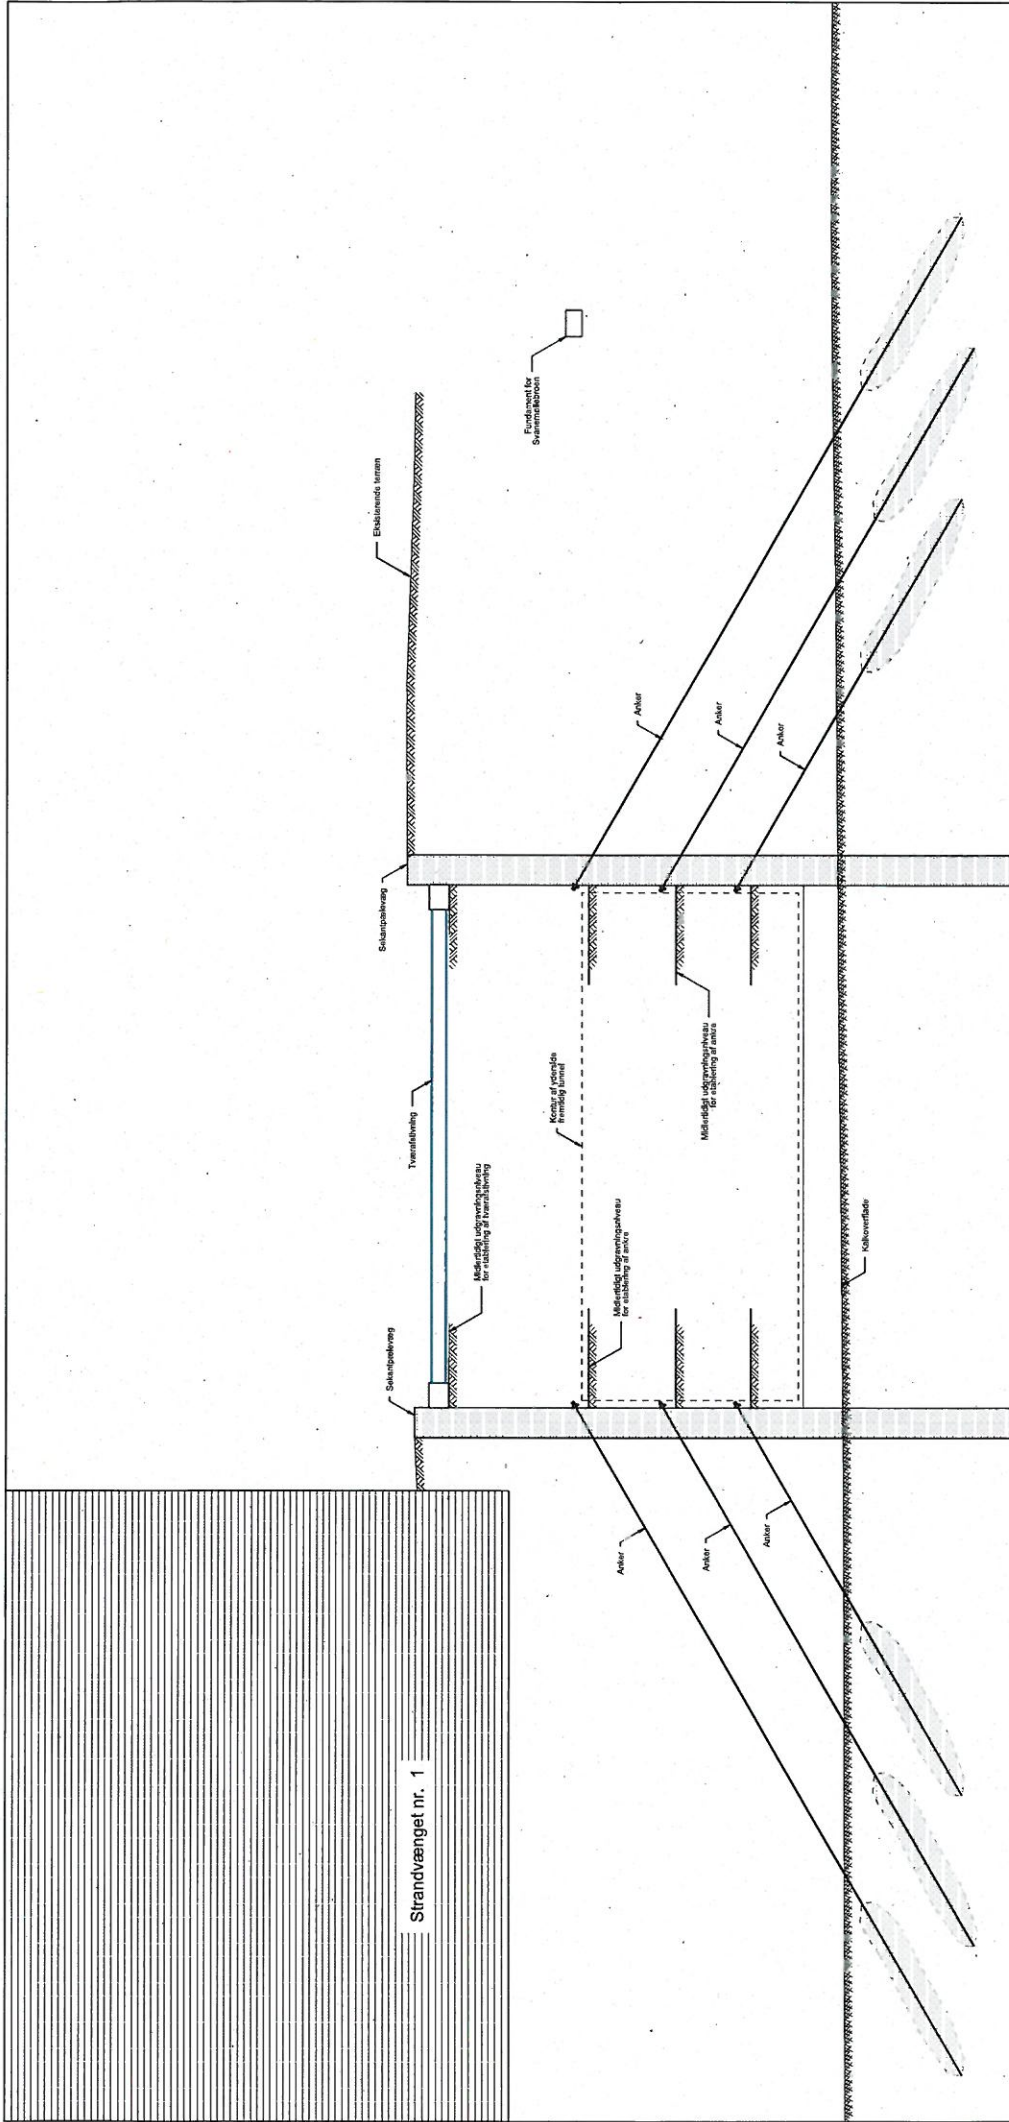

SNTL 1:100
 Træsnit ca. St. 5295

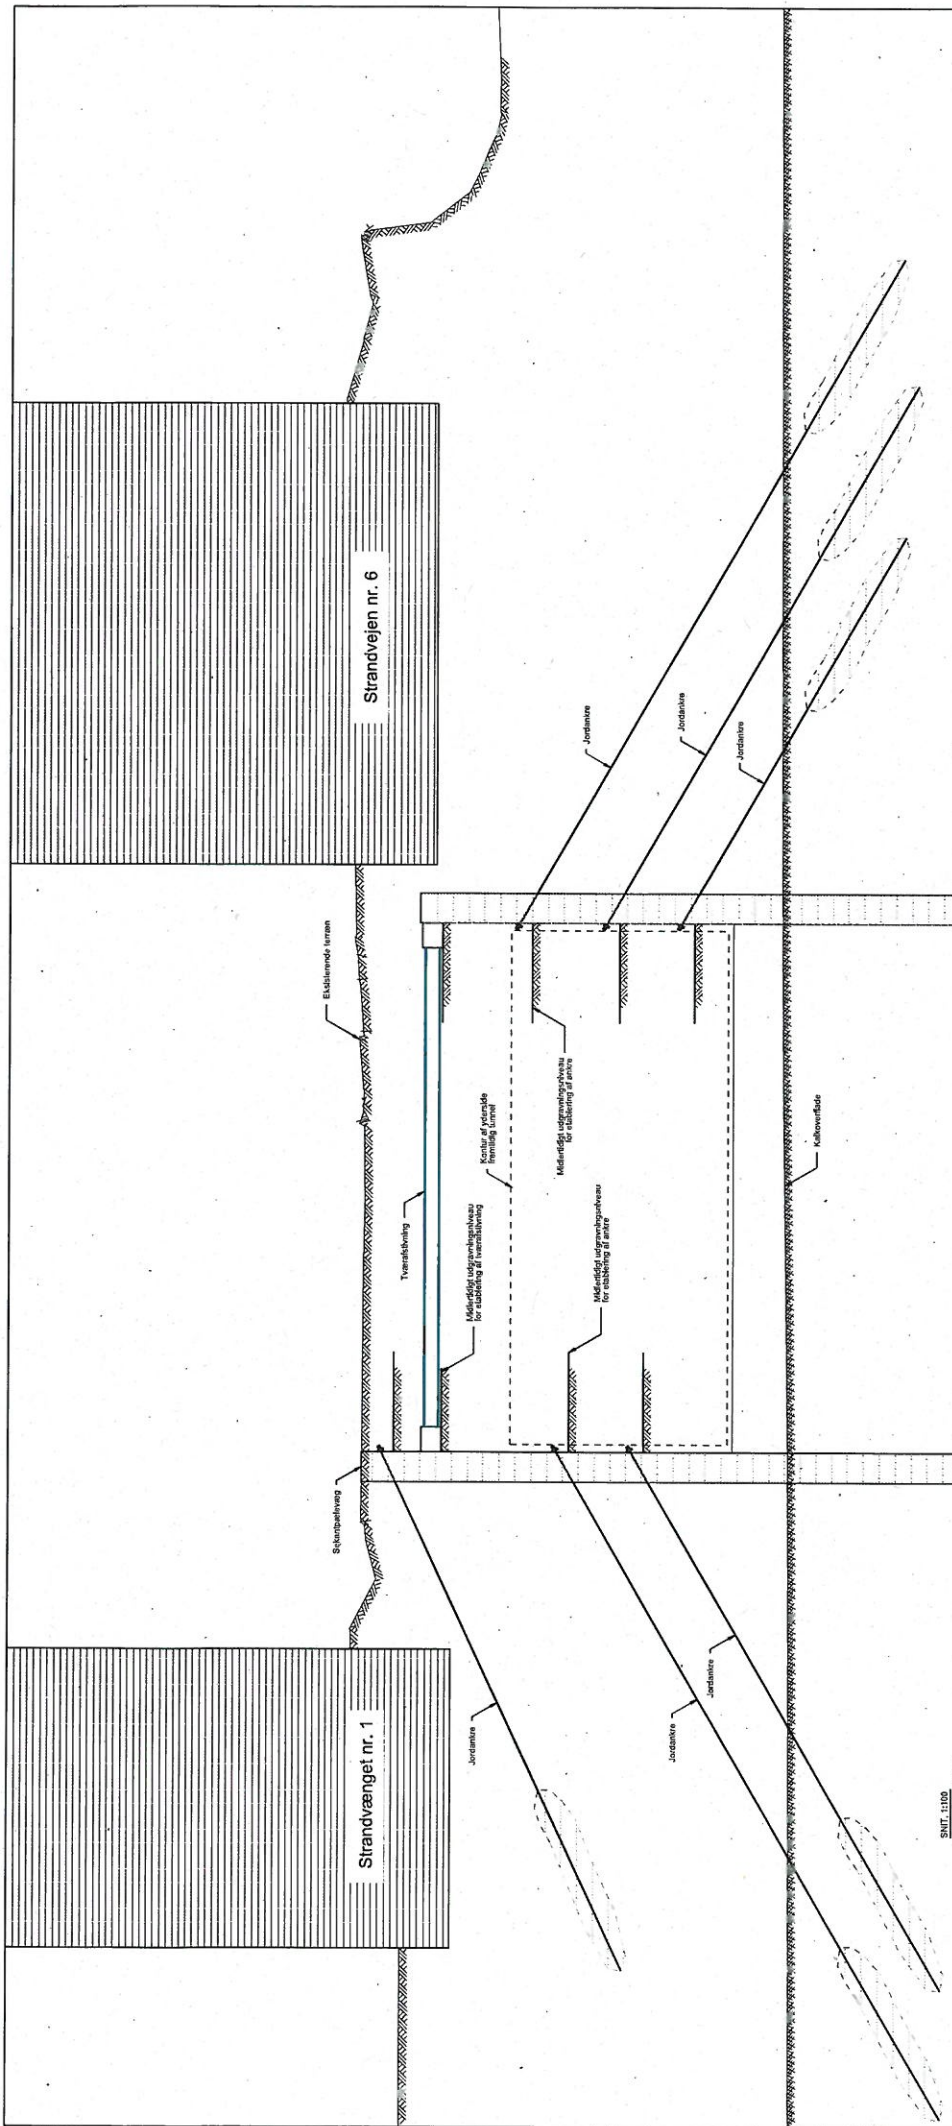

Projekt Nordhavnsvej

Byggegrube, St. 5315

Bilag 2e Principkitse

Ekspropriationsplan nr. 14