


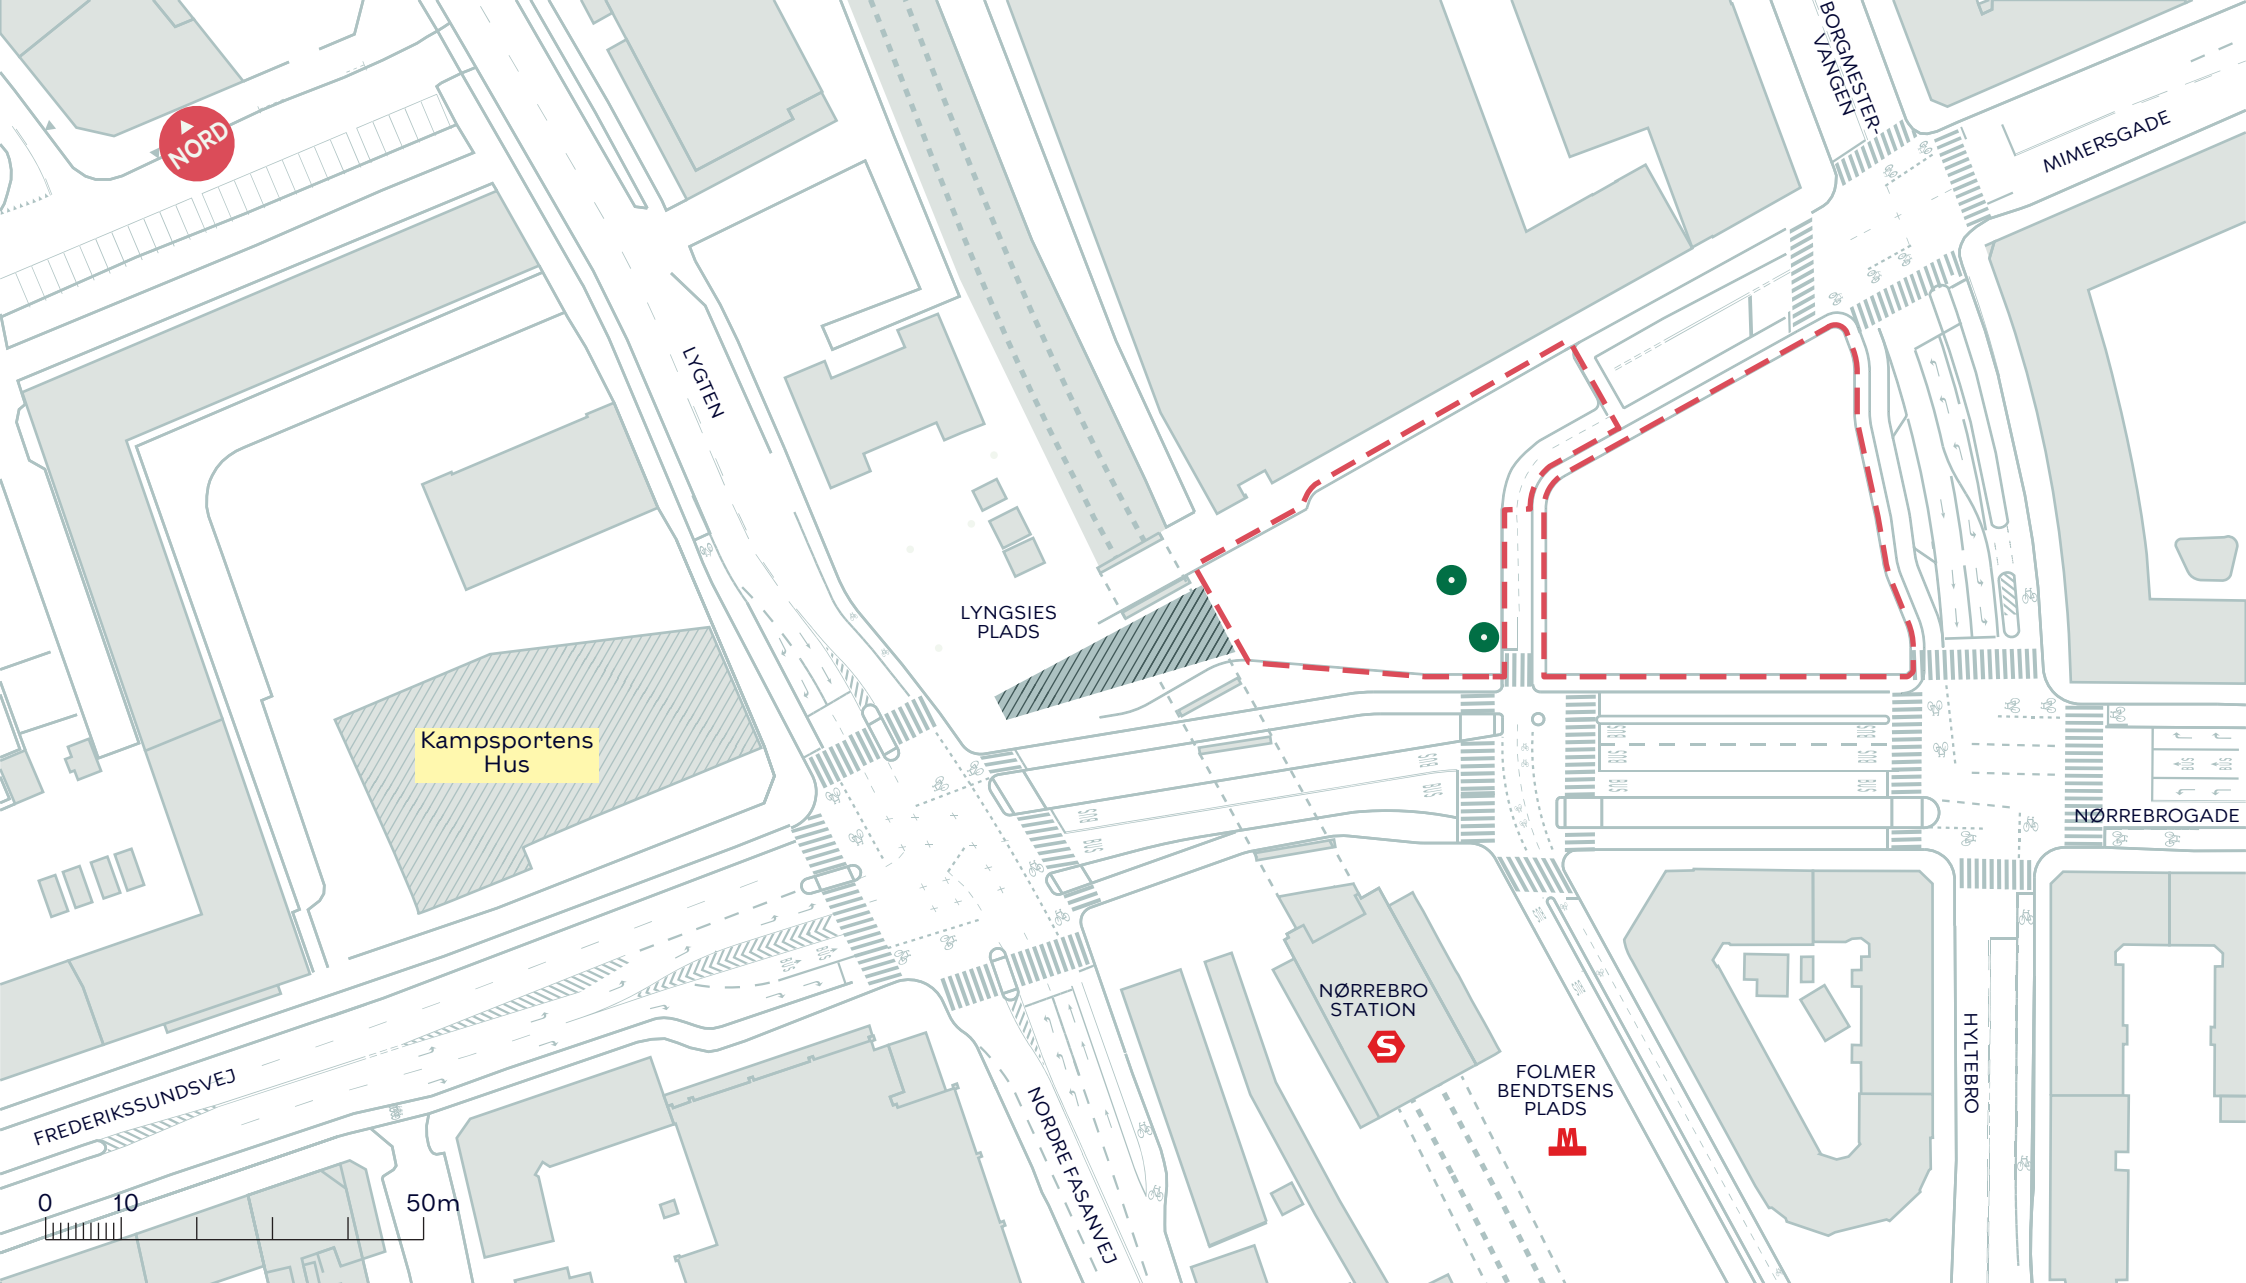

- Projektgrænse
- Asfaltområde der kan inddrages
- Eksist. træ

BASARGRUNDEN
Nørrebro
Oversigtskort
BILAG 2

