


BASARGRUNDEN

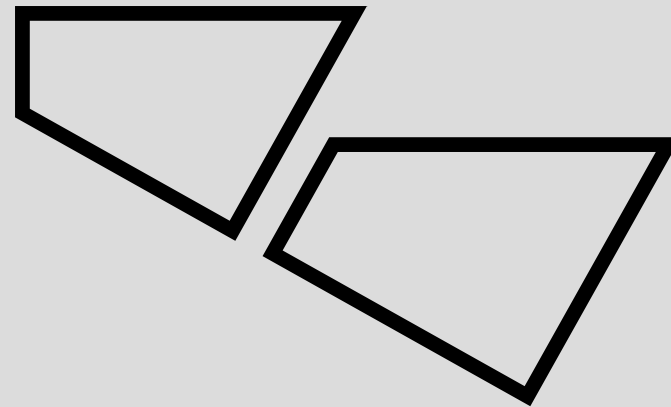

Følgegruppemøde #4
2020.11.02

Indhold

- 01. **Første skitse**
- 02. **Genbrug af granit**
- 03. **Beplantning**
- 04. **Belægninger og byrumsinventar**

01

FØRSTE SKITSE



Første skitse i offentlig høring
(valgte forslag 2)

02

GENBRUG AF GRANIT



Brede granit bordursten
bredde: 600mm

L



Granit bordursten
bredde: 400mm

M



Granit kantsten, lige
bredde, liggende: 300mm

S

Udgangspunkt for designløsning er genbrug af granit
De udvalgte granitsten opdeles i tre generelle størrelser



Granitkant ned til 50mm
Opstalt 1:50


- Granitsten (L)
højde 360-500mm
- Granitsten (M)
højde 220-360mm
- Granitsten (S)
højde 200-220mm
- Granitsten (S)
højde 50-200mm

Genbrugt granit danner kanter til plantebede
Størrelserne påvirker kantens højde
Principiel opstalt (foreløbig tegning)



OBS: ILLUSTRATION ER VEJLEDENDE
Beplantning ikke retvisende - der planlægges med bunddække og blomsterløg


Indgang set fra Mimersgade
(illustrationer er vejledende)

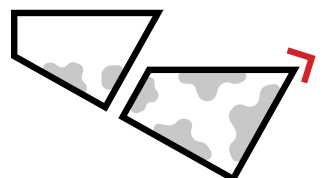



OBS: ILLUSTRATION ER VEJLEDENDE
Beplantning ikke retvisende - der planlægges med bunddække og blomsterløg


Kig fra pladsen mod Nørrebro Station
(illustrationer er vejledende)

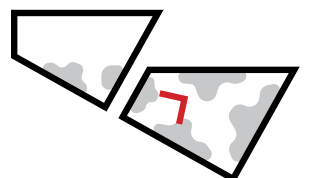



OBS: ILLUSTRATION ER VEJLEDENDE
Beplantning ikke retvisende - der planlægges med bunddække og blomsterløg


Indgang set fra Nørrebrogade
(illustrationer er vejledende)

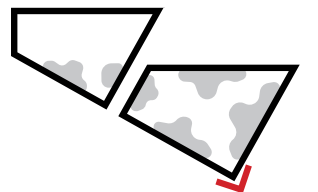




OBS: ILLUSTRATION ER VEJLEDENDE
Beplantning ikke retvisende - der planlægges med bunddække og blomsterløg

Kig fra modsatte fortov på Nørrebrogade
(illustrationer er vejledende)

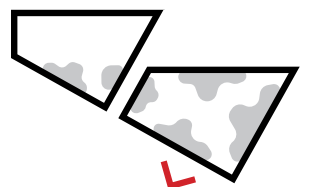

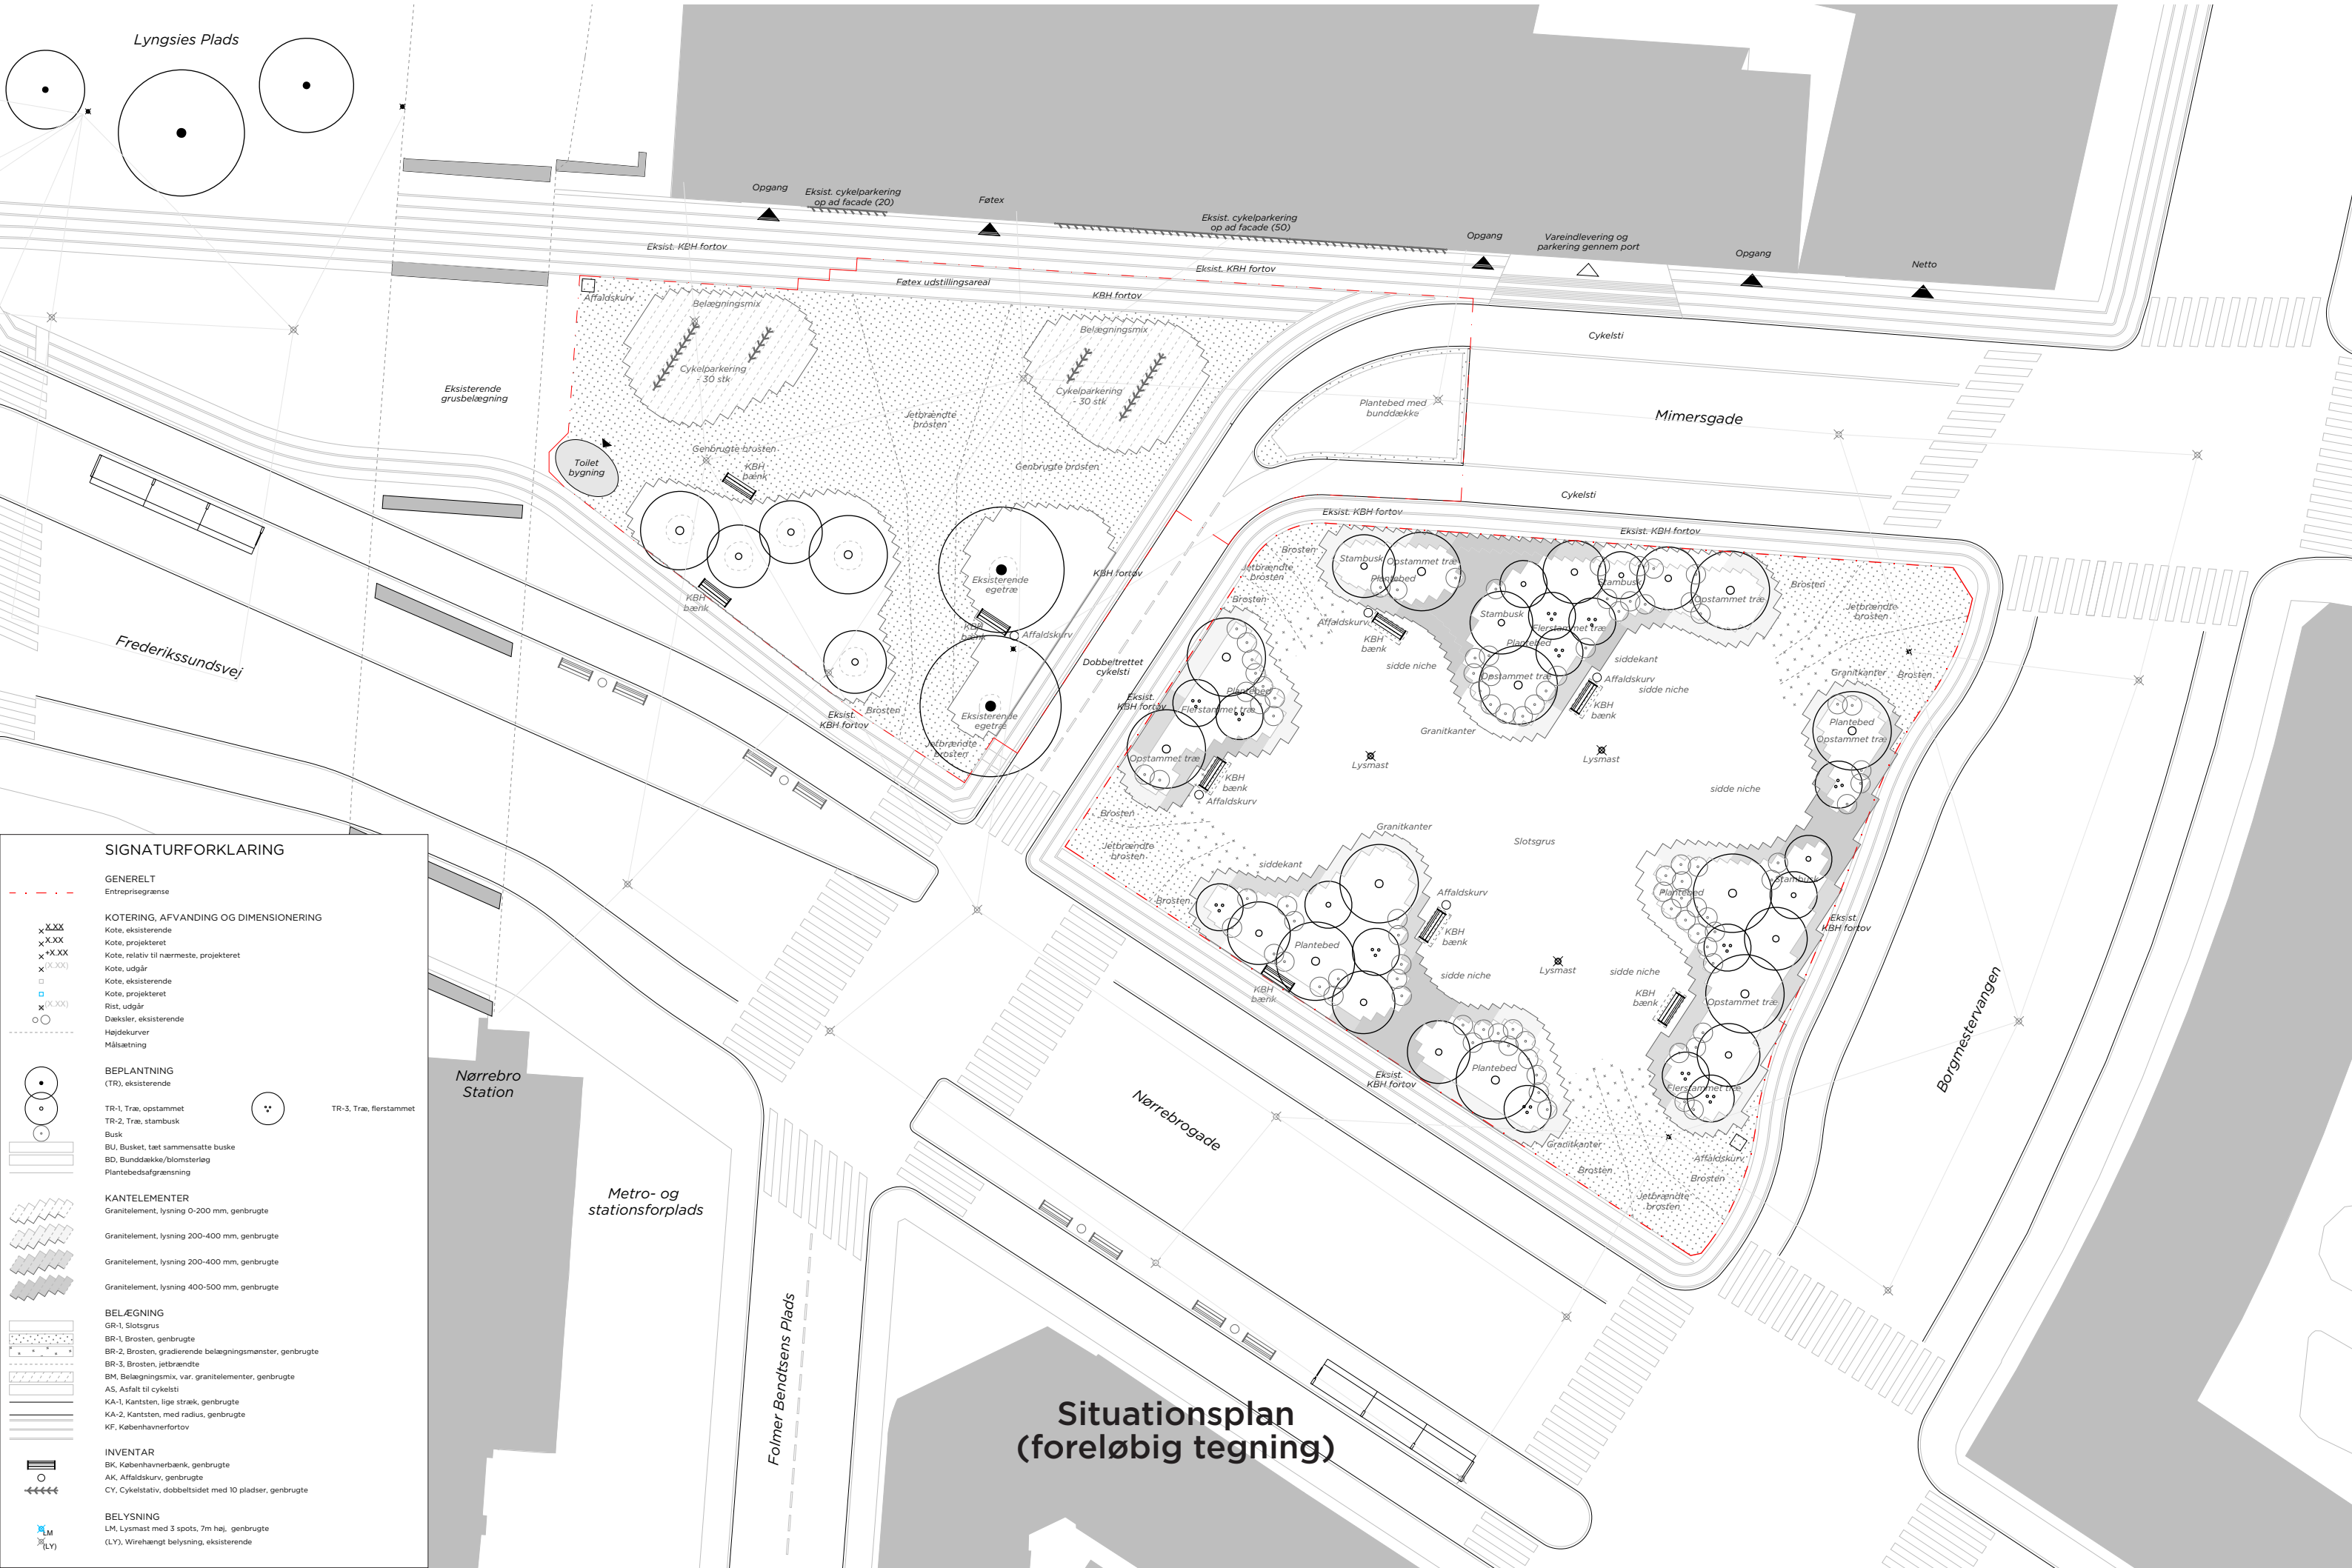


Situationsplan
(foreløbig tegning)

SIGNATURFORKLARING

- GENERELT
Entreprisegrænse
- KOTERING, AFVANDING OG DIMENSIONERING
Kote, eksisterende
Kote, projekteret
Kote, relativ til nærmeste, projekteret
Kote, udgår
Kote, eksisterende
Kote, projekteret
Rist, udgår
Dæksler, eksisterende
Højdekurver
Målsætning
- BEPLANTNING
(TR), eksisterende
- TR-1, Træ, opstammet
TR-2, Træ, stambusk
Busk
BU, Busket, tæt sammensatte buske
BD, Bunddække/blomsterleg
Plantebedsafgrænsning
- KANTELEMENTER
Grantelement, lysning 0-200 mm, genbrugte
Grantelement, lysning 200-400 mm, genbrugte
Grantelement, lysning 200-400 mm, genbrugte
Grantelement, lysning 400-500 mm, genbrugte
- BELÆGNING
GR-1, Slotsgrus
BR-1, Brosten, genbrugte
BR-2, Brosten, graderende belægningsmønster, genbrugte
BR-3, Brosten, jetbrændte
BM, Belægningsmix, var, grantelementer, genbrugte
AS, Asfalt til cykelsti
KA-1, Kantsten, lige stræk, genbrugte
KA-2, Kantsten, med radius, genbrugte
KF, Københavnfortov
- INVENTAR
BK, Københavnerbænk, genbrugte
AK, Affaldskurv, genbrugte
CY, Cykelstativ, dobbeltsidet med 10 pladser, genbrugte
- BELYSNING
LM, Lysmast med 3 spots, 7m høj, genbrugte
(LY), Wirehængt belysning, eksisterende

03

BEPLANTNING

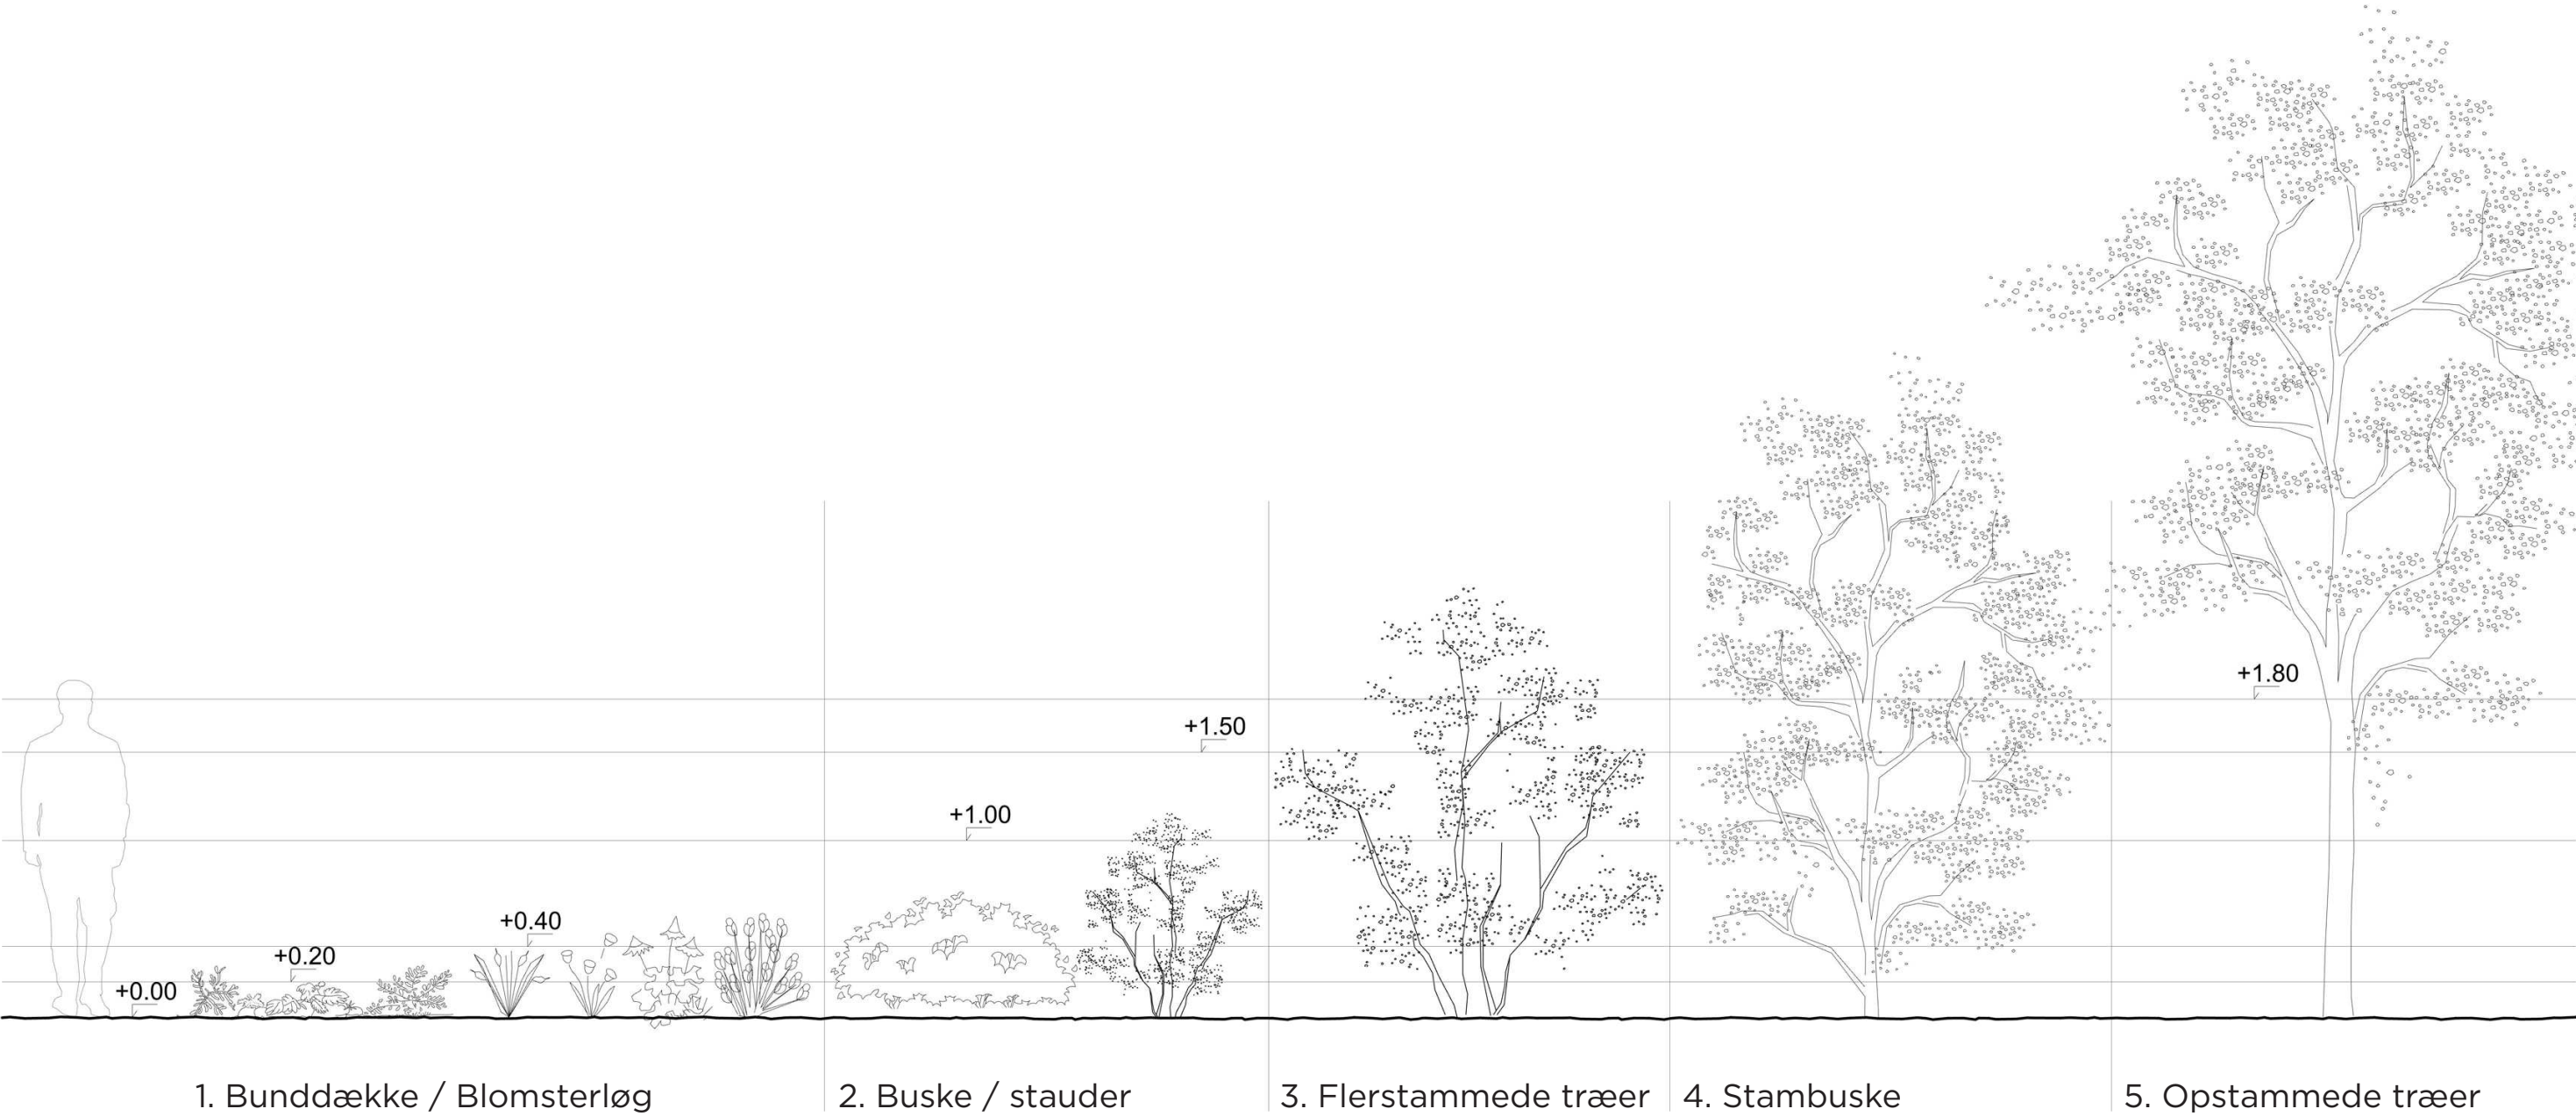

Beplantningskategorier
(foreløbig tegning)



1. Bunddække / Blomsterløg



2. Buske / stauder




3. Flerstammede træer



4. Stambuske




5. Opstammede træer

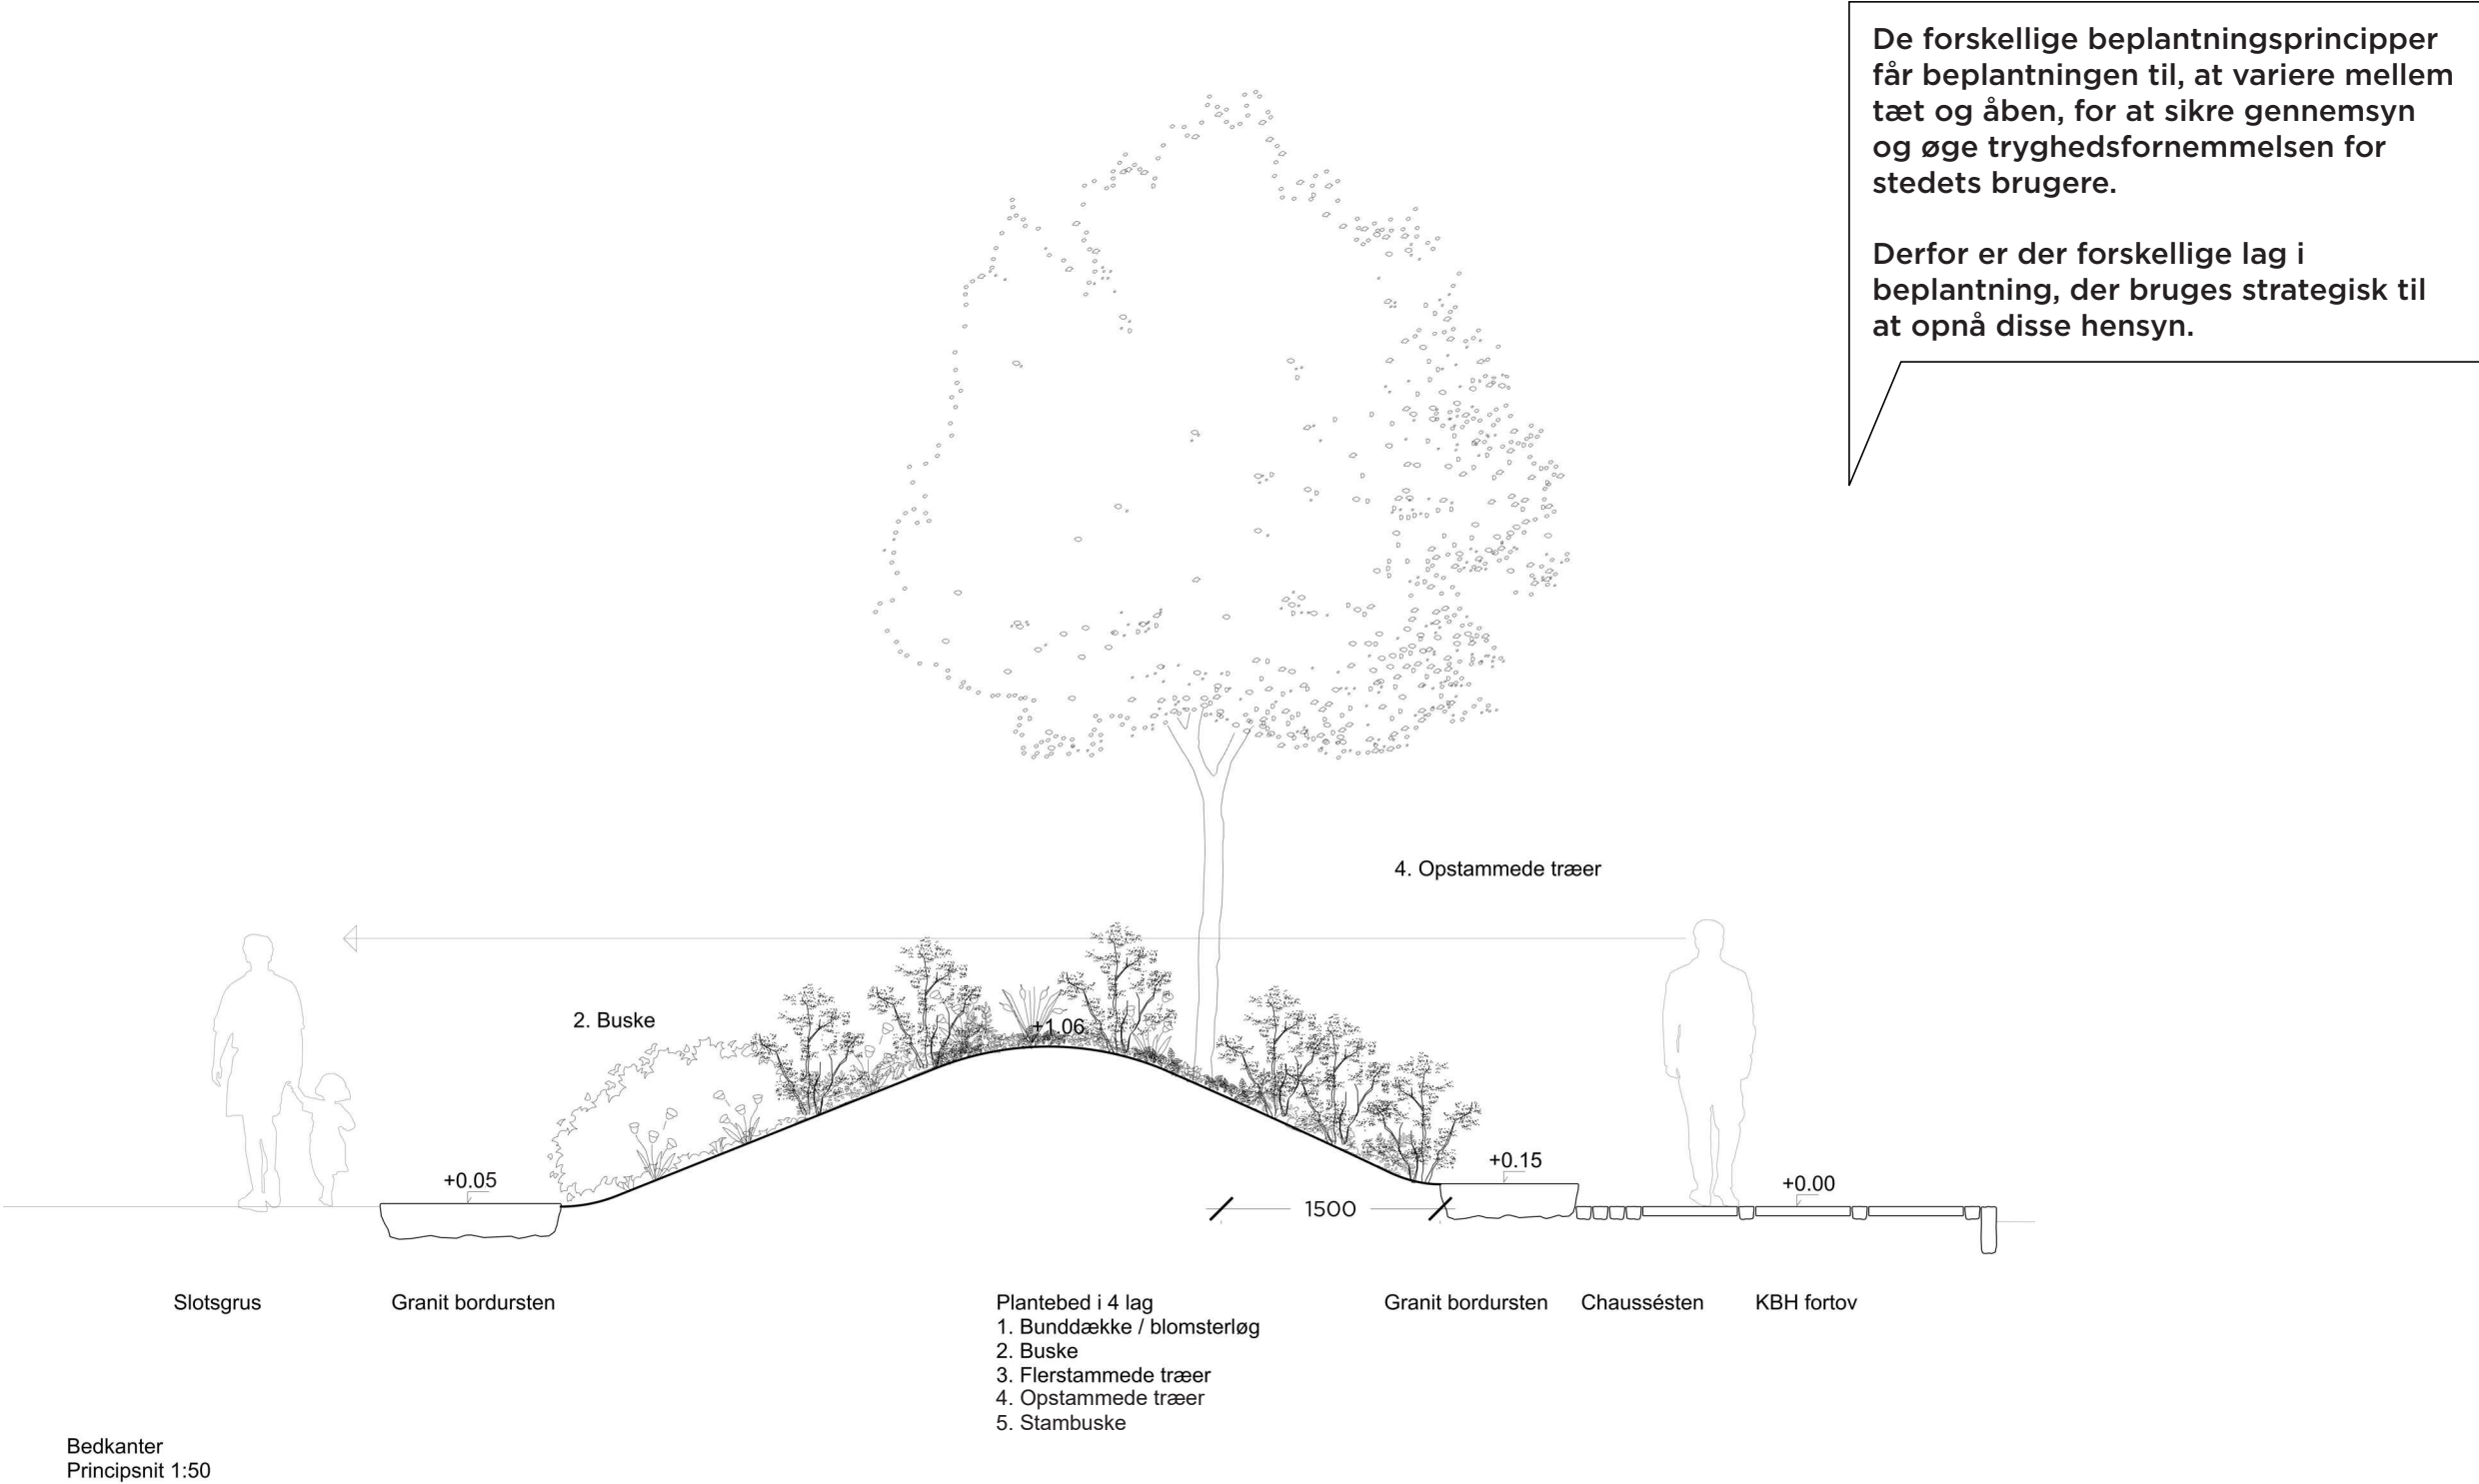

Beplantningsprincip A
(foreløbig tegning)

De forskellige beplantningsprincipper får beplantningen til, at variere mellem tæt og åben, for at sikre gennemsyn og øge tryghedsfølelsen for stedets brugere.

Derfor er der forskellige lag i beplantning, der bruges strategisk til at opnå disse hensyn.

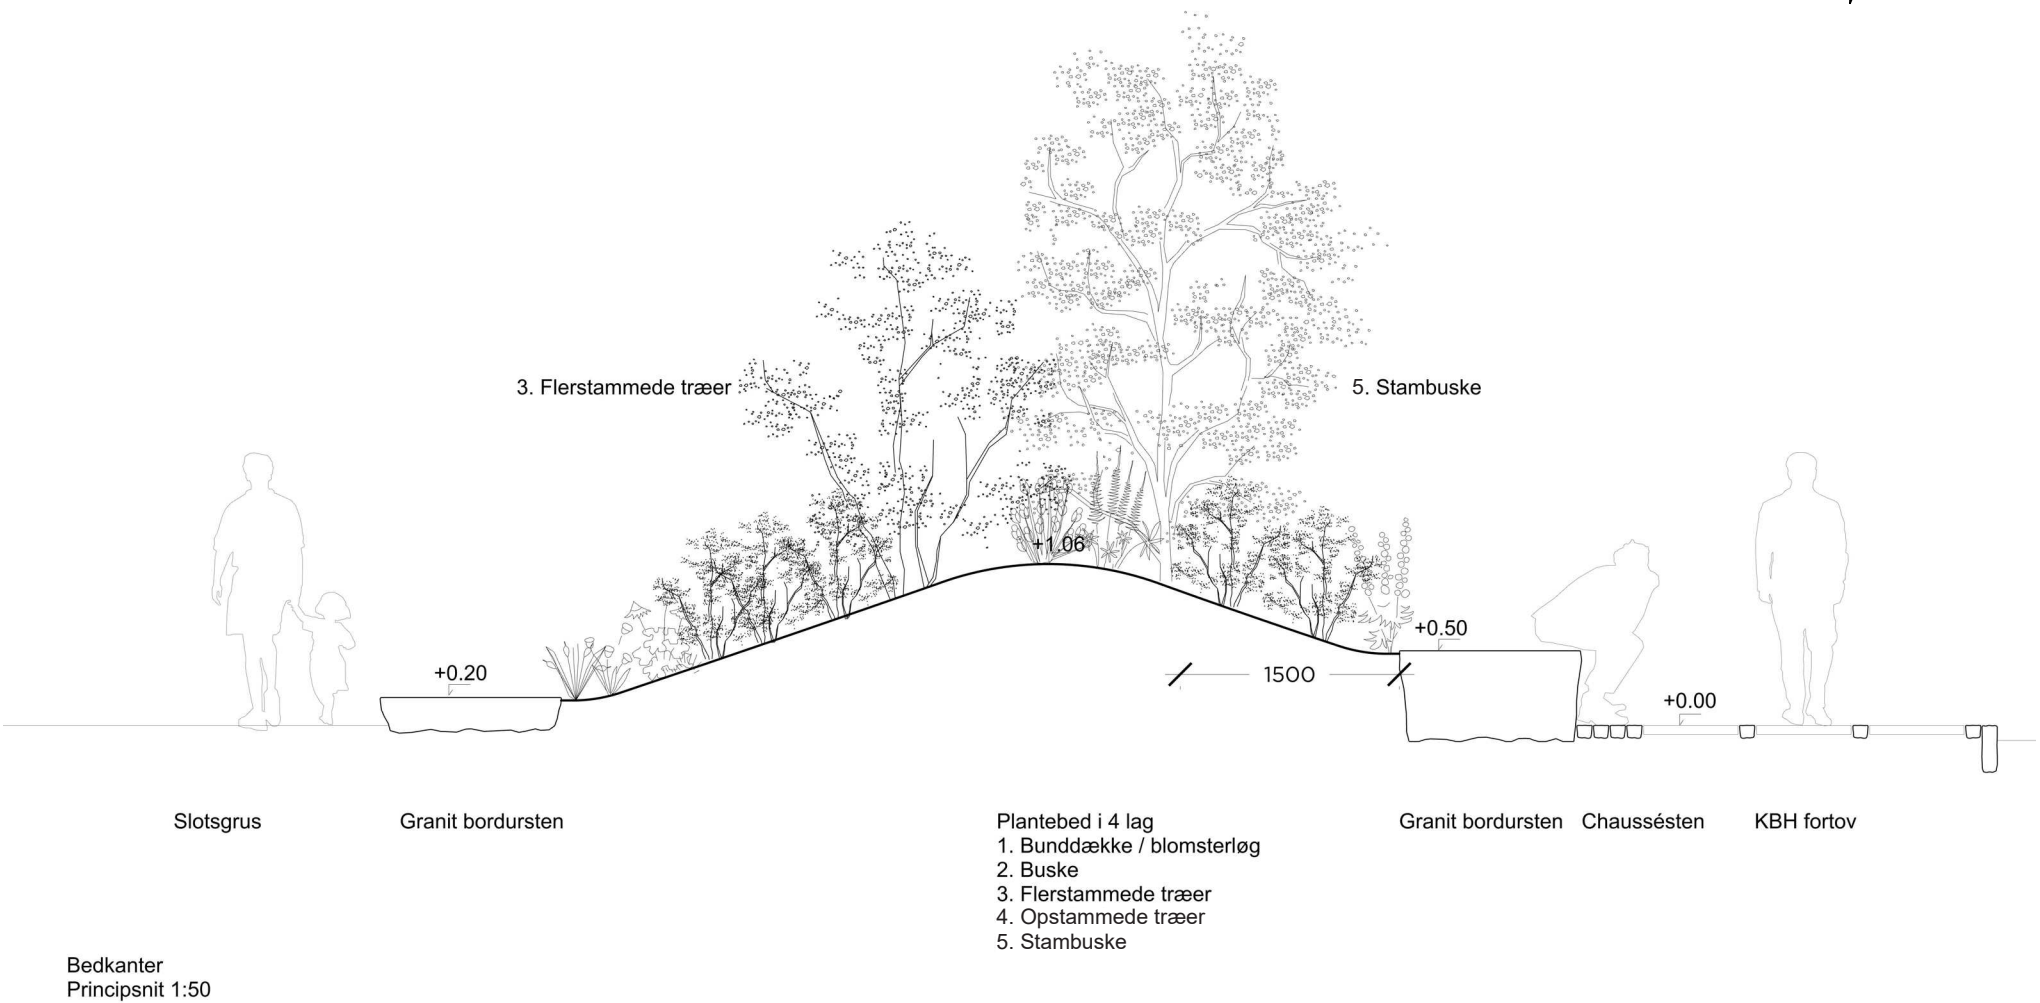

Beplantningsprincip B
(foreløbig tegning)

04

BELÆGNINGER OG BYRUMSINVENTAR



1. Brosten



5. Belægningsmix



4. Københavnerfortov



2. Chaussésten (option)



3. Slotsgrus



6. Asfalt

Referencer på belægningsmaterialer



1. Københavnerbænk



2. Lysmaster med spots



3. Cykelstativ



4. Affaldskurve - små



5. Affaldskurve - store til pizzaer

Referencer på byrumsinventar

BASARGRUNDEN



Følgegruppemøde #4
2020.11.02